


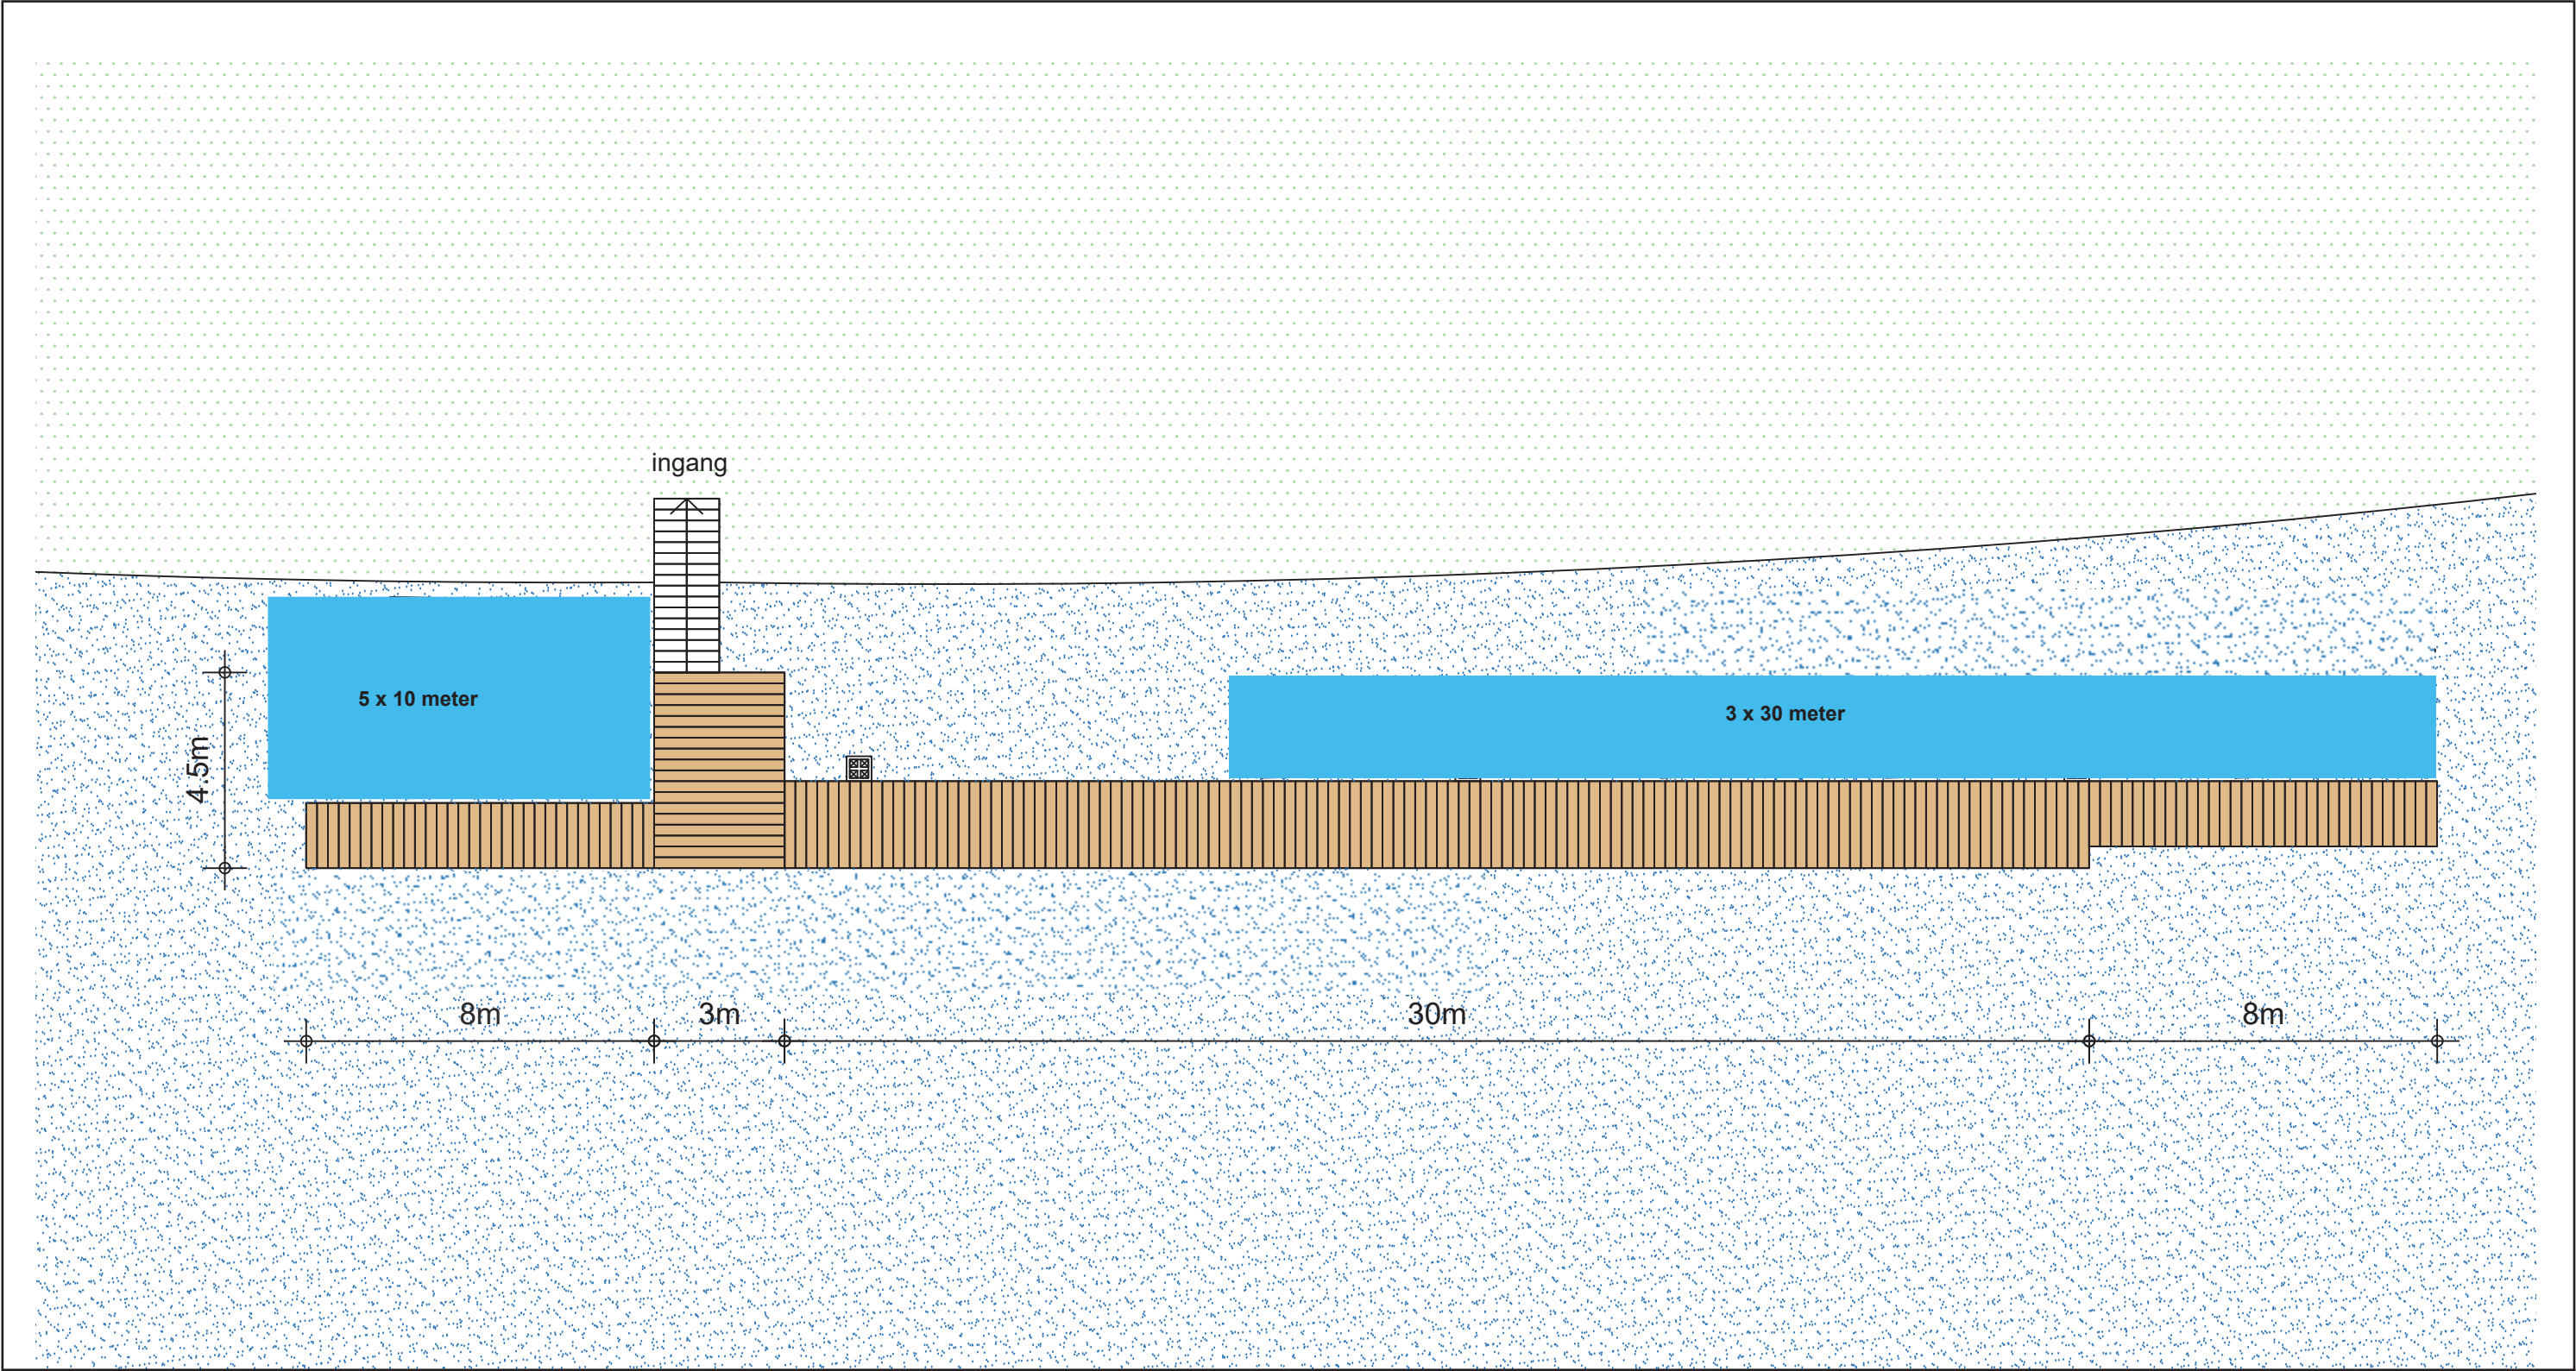

Vlak waarbinnen mag worden afgemeerd


Legenda



water



helling

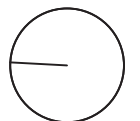

schaal
1:150

formaat
A3