


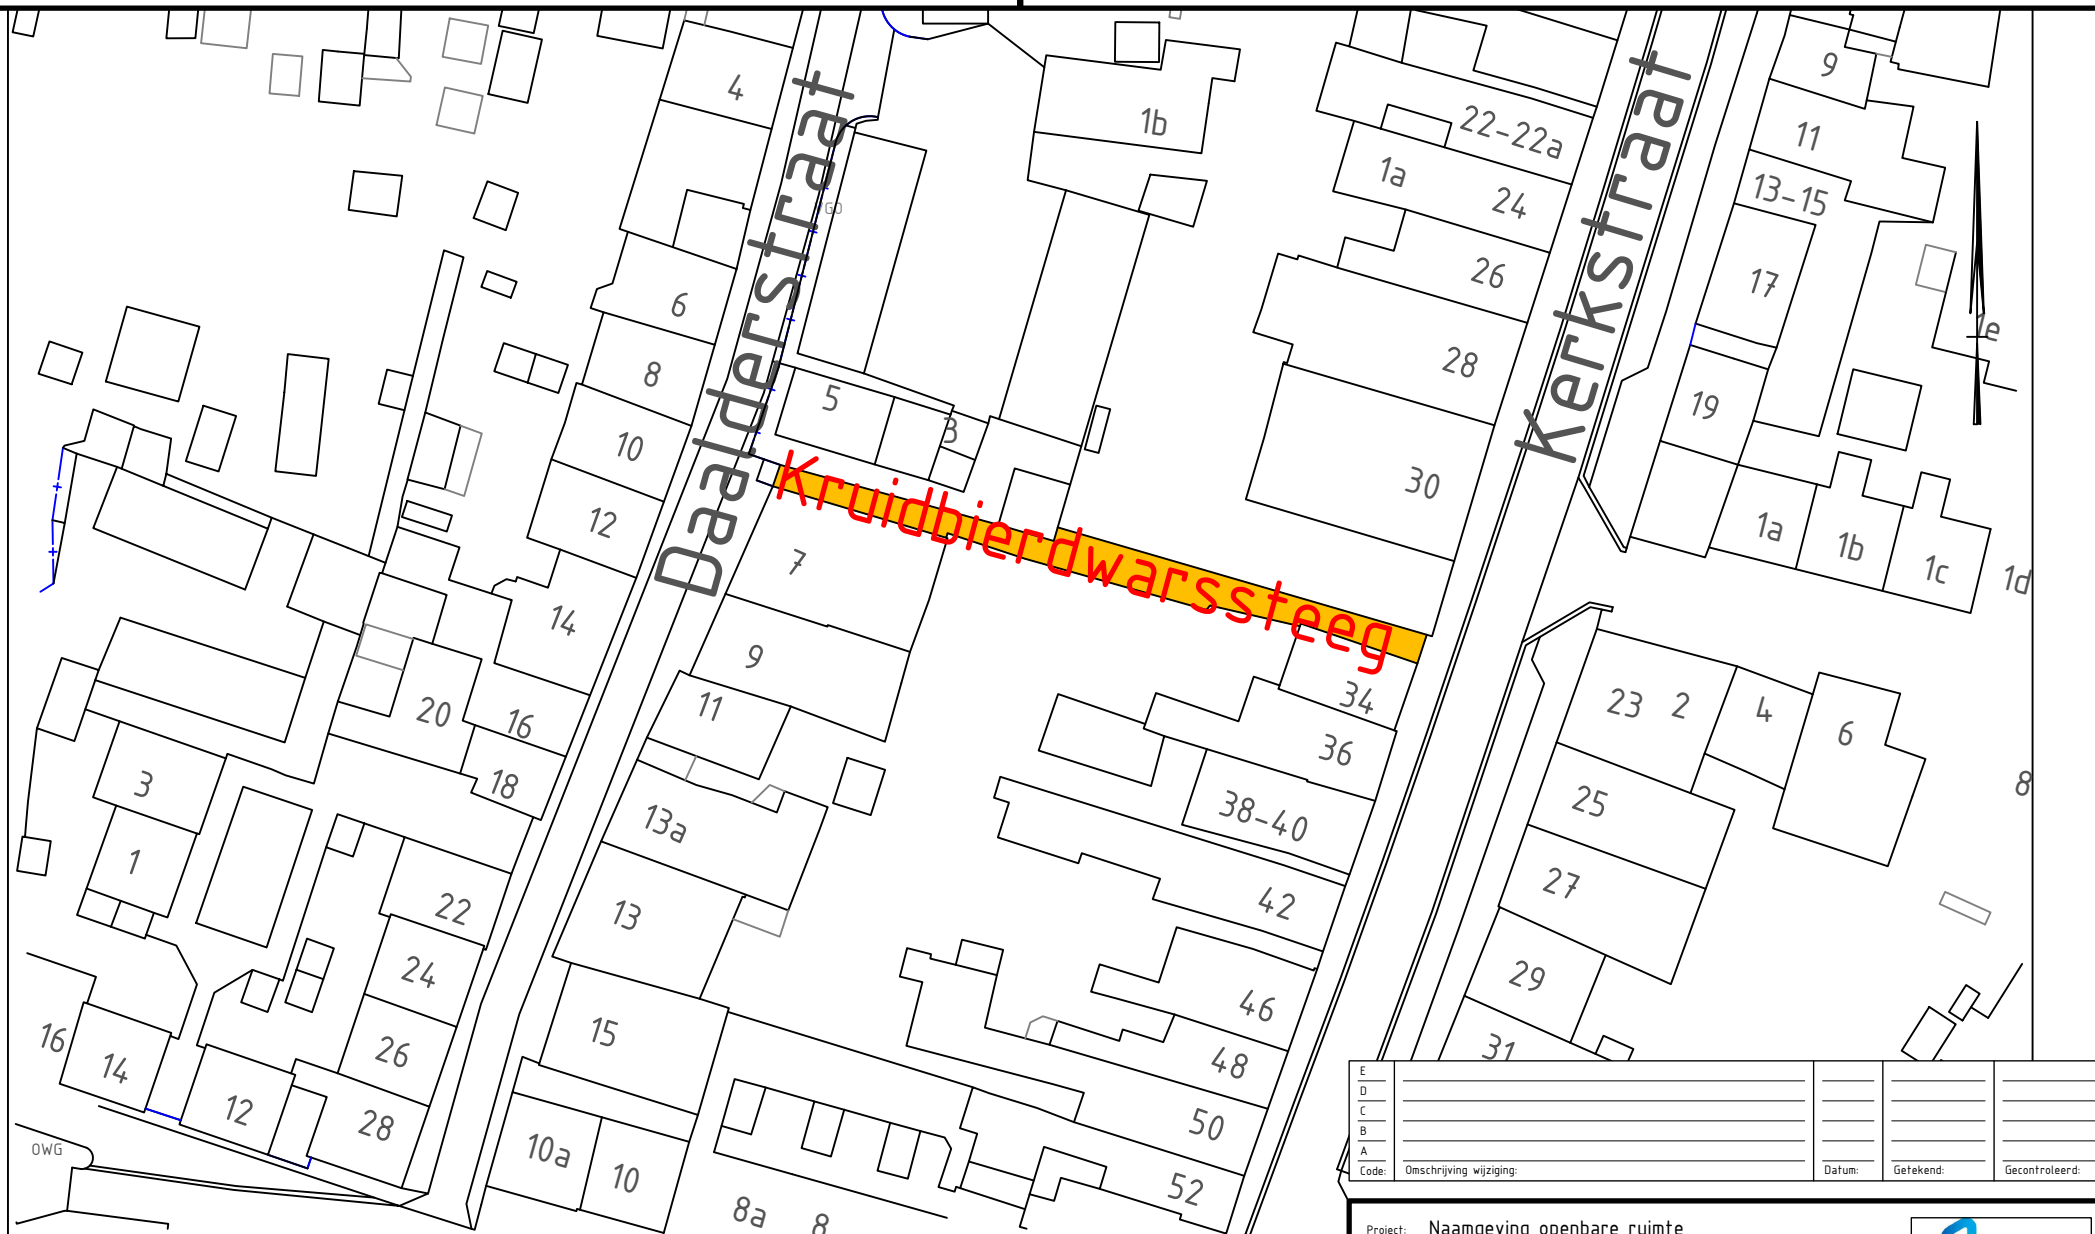

Verklaring

Kruidbierdwarsteeg Nieuw te benoemen steeg
Naam nieuwe openbare ruimte

E				
D				
C				
B				
A				
Code:	Omschrijving wijziging:	Datum:	Gefekend:	Gecontroleerd:

Project: Naamgeving openbare ruimte
Kruidbierdwarsteeg
te Woudrichem



Onderdeel:	Tekeningnummer:	Besteknummer:
Gefekend: C. Benschop	Goedgekeurd: Datum:	Schaal: Datum wijziging:
Datum:	Blad: Aantal:	Formaat: A4
	Status:	

Sportlaan 270
4286 ET Almkerk
Postbus 5
4286 ZG Almkerk
(0183) 516100
info@gemeentealtena.nl
www.gemeentealtena.nl

Bestandslocatie: N:\GeoData\Altena\1_Tekeningen\14_Naamgeving Openbare Ruimte\Woudrichem