



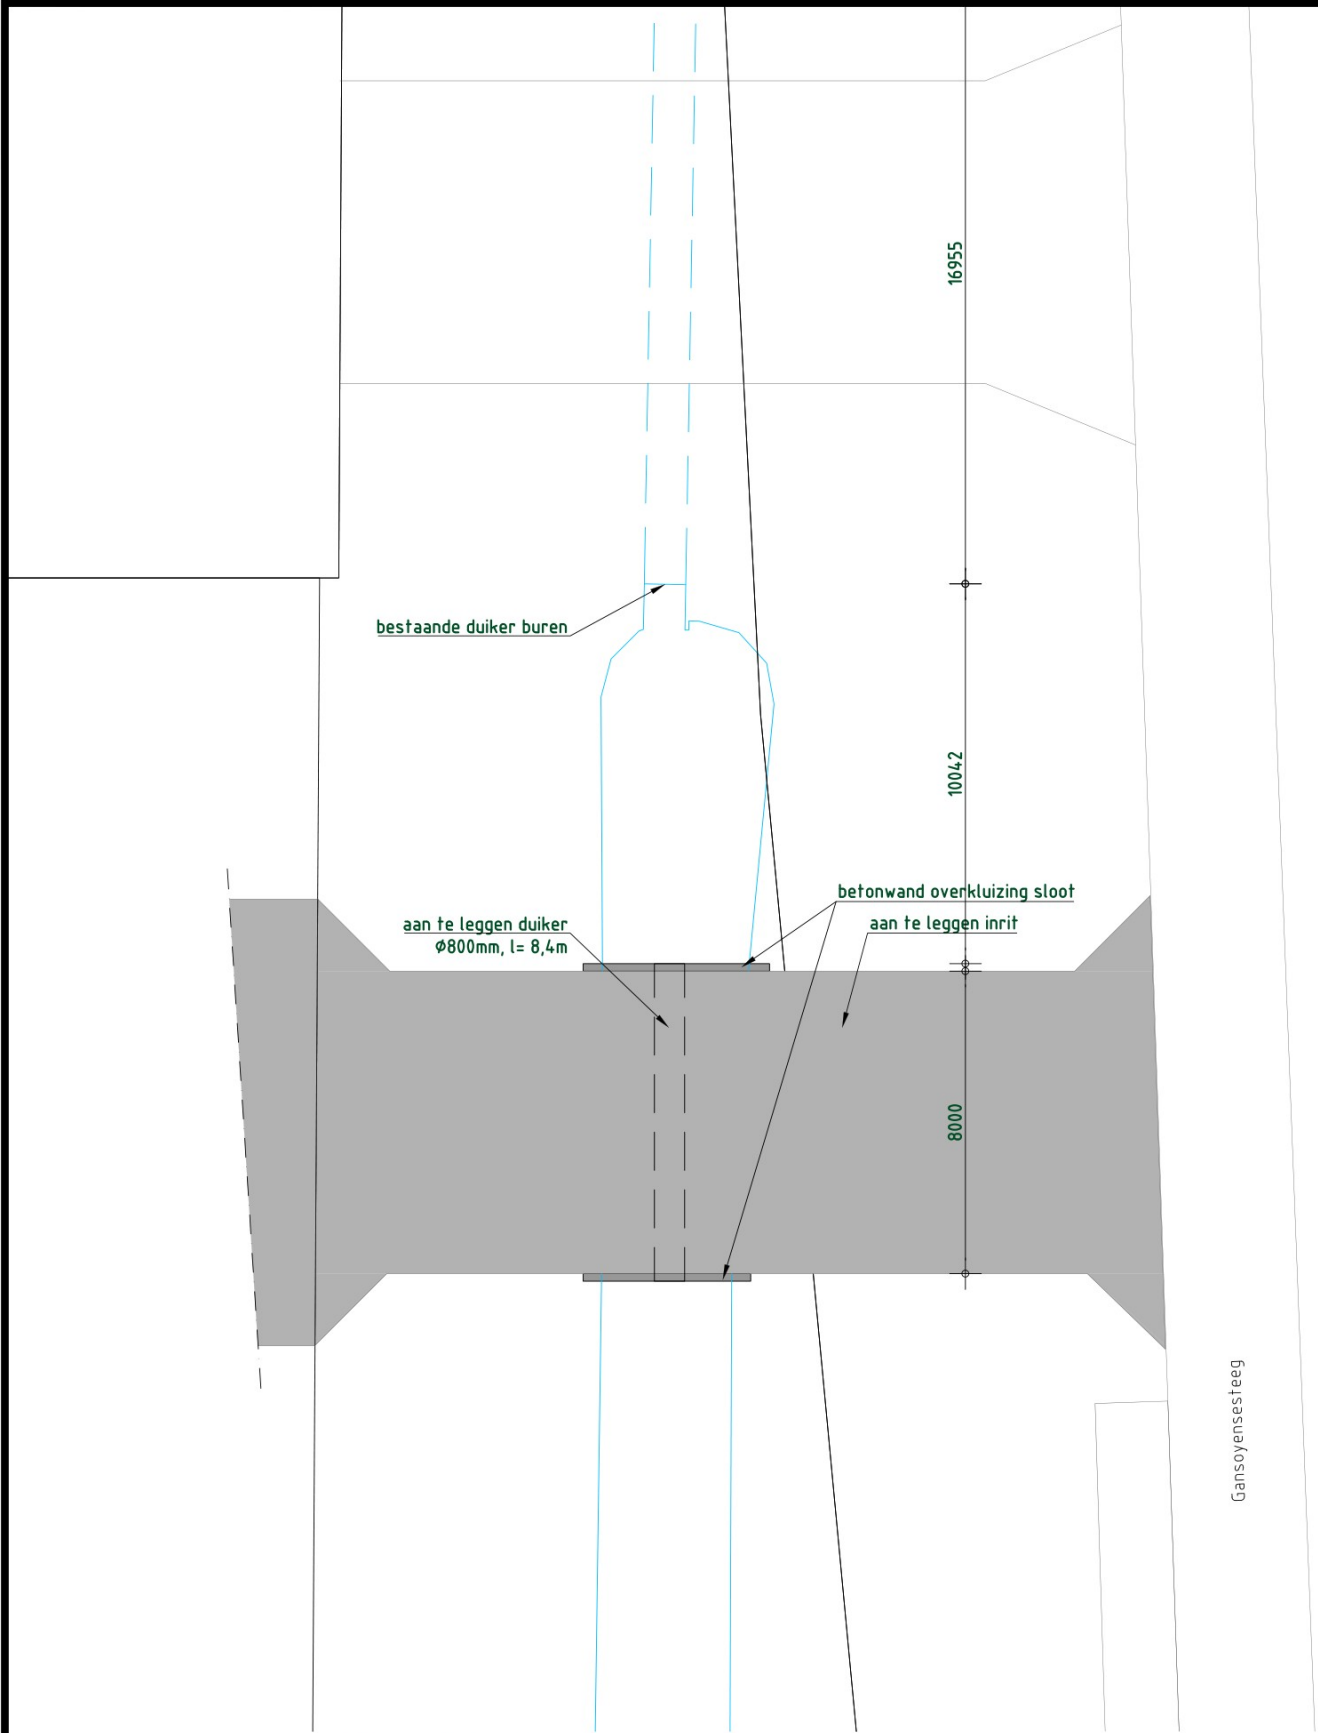


Uitsnede inrit
Schaal 1:200

Gansoyensesteeg

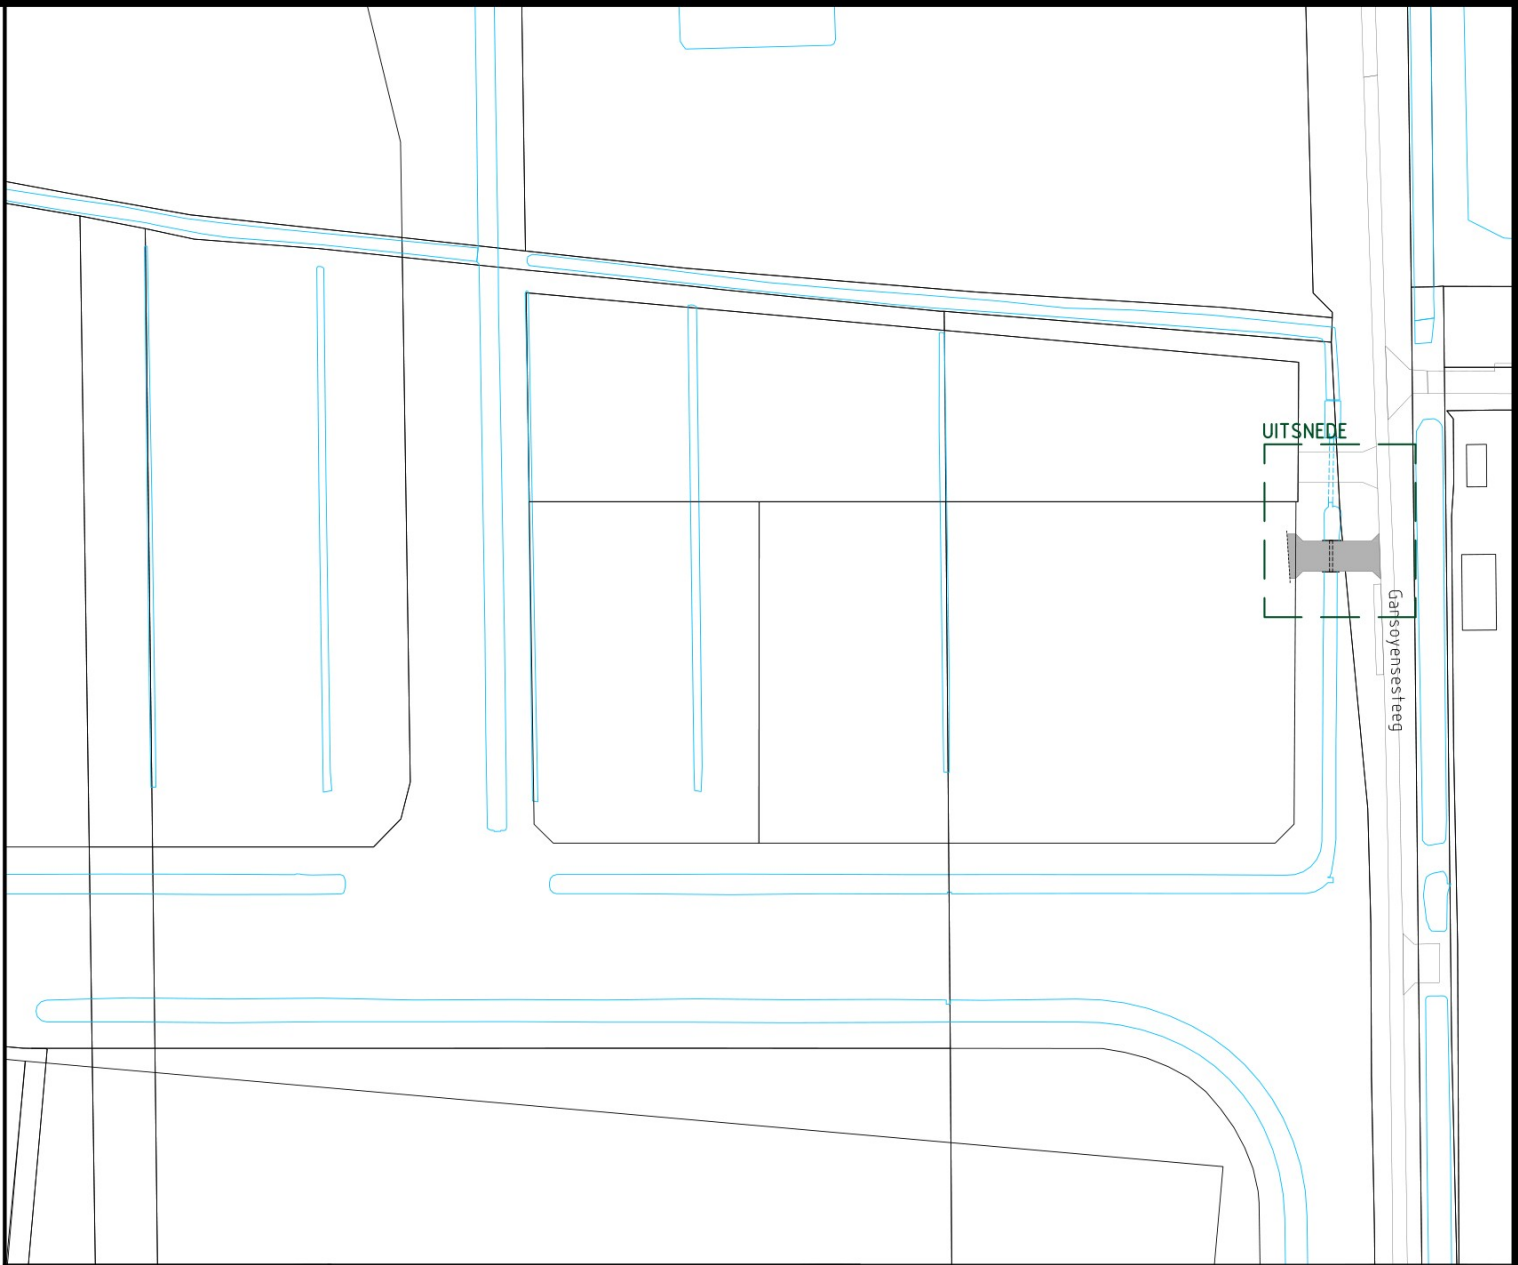

UITSNEDE

Gansoyensesteeg

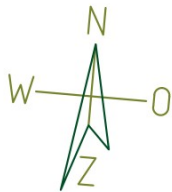

SITUATIE

Gemeente: Waalwijk
Sectie: K
Nr.: 1155 (ged.) - 1253 (ged.)
Schaal: 1:2000

derks | advies

Boxmeerseweg 9 - 5835 AB Beugen
+31 (0)6 14 85 24 54
info@derks-advies.nl
www.derks-advies.nl

Behoort bij aanvraag omgevingsvergunning

Activiteit: Aanleg inrit
Locatie: Gansoyensesteeg 17 - Waalwijk
Contactpers.: [REDACTED]

Opdrachtgever: Groen Gas Waalwijk B.V.
Thermen 10
7521 PS Enschede
Telefoon: 053-460 90 80
E-mail / fax: [REDACTED]
Mobiel nummer: [REDACTED]

Tekeningnummer: 3411-185-02
Projectleider: [REDACTED]
Schaal: 1:200
Formaat: A3
Getekend: [REDACTED]
Gewijzigd: 13-01-2025
Datum: 03-02-2025
Gewijzigd: [REDACTED]
Gewijzigd: [REDACTED]
Gewijzigd: [REDACTED]