




Legenda:

Gereserveerde parkeerplaats voor het laden van elektrische auto.

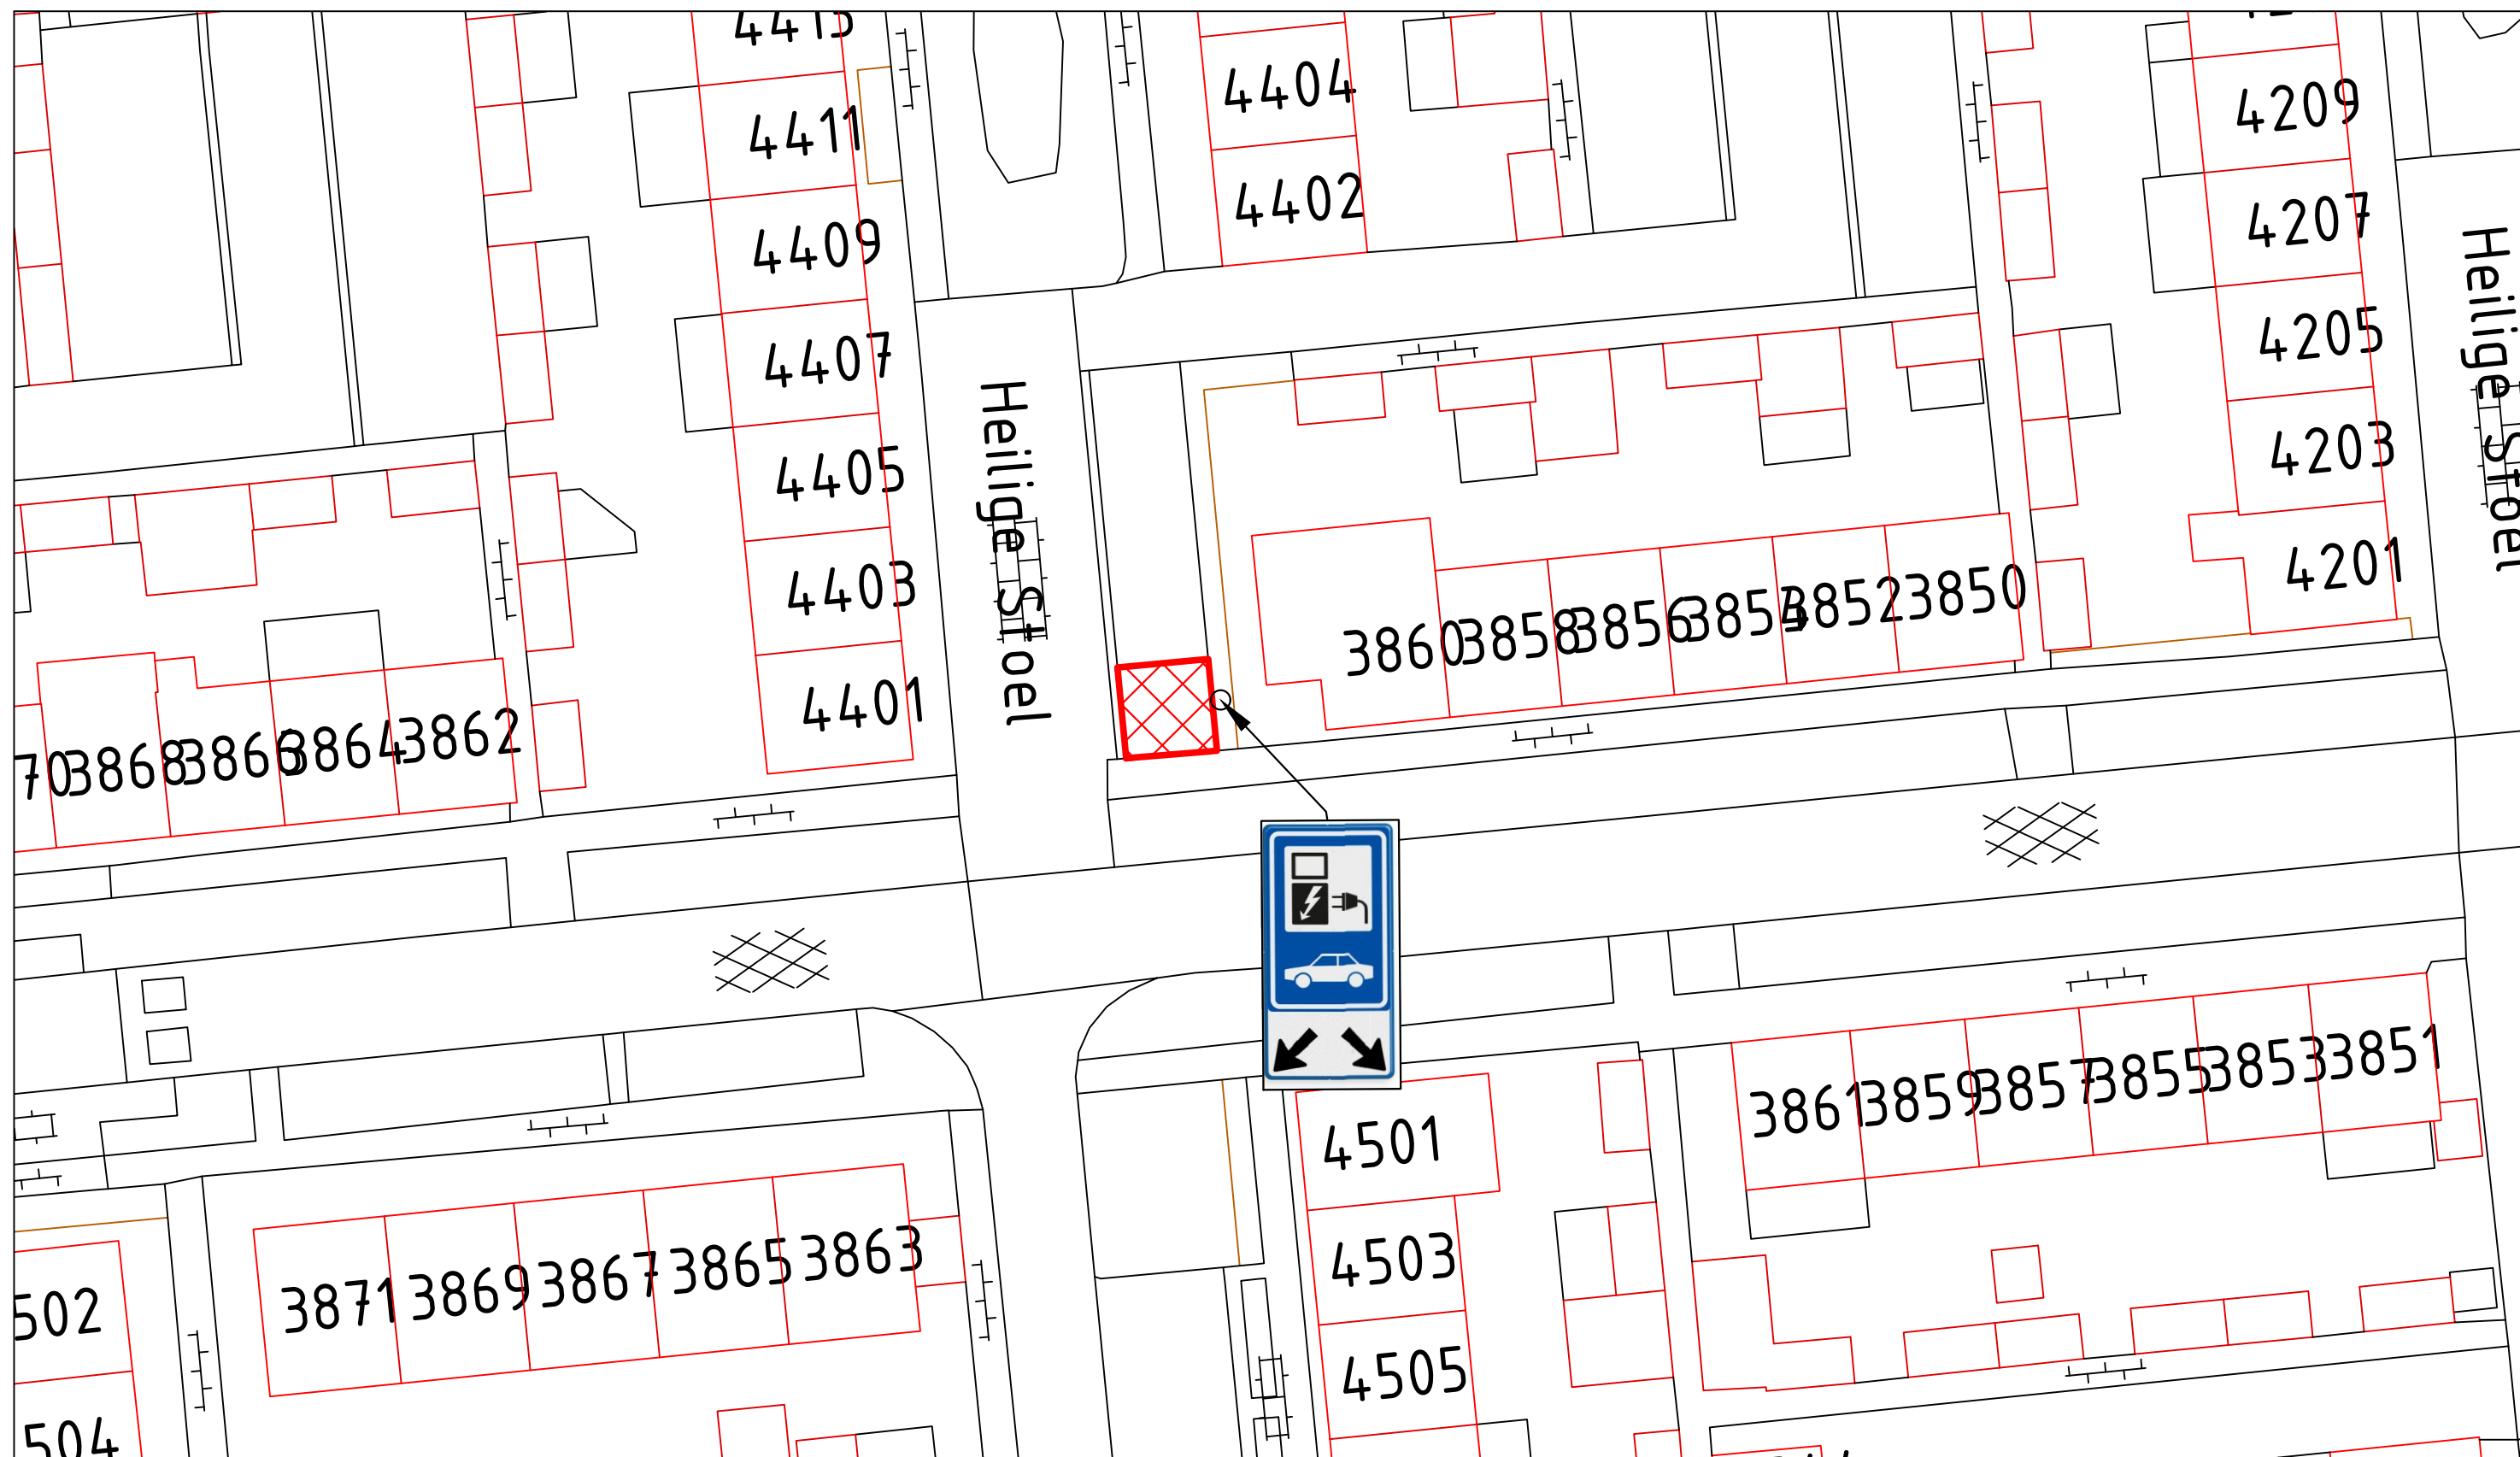

Heilige Stoel 3860 Wijchen




Gemeente
Wijchen

domain Fysieke Leefomgeving
Postbus 9000
6600 HA WIJCHEN
Kasteellaan 27
6602 DB WIJCHEN
024 751 7111

Verkeersbesluit

Heilige Stoel 3860 Wijchen
Openbare laadpaal

Getekend door: A.R.	Datum: 11/02/2025	Tekeningnummer: 00W1795
Gewijzigd door: -	Wijzigingsdatum: -	Projectnummer: -
Gecontroleerd door: -	Besteknummer: -	Documentstatus: -
Aan deze tekening kan men geen rechten ontleen		

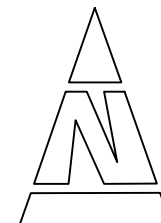

Schaal:
nvt

Formaat:
A3