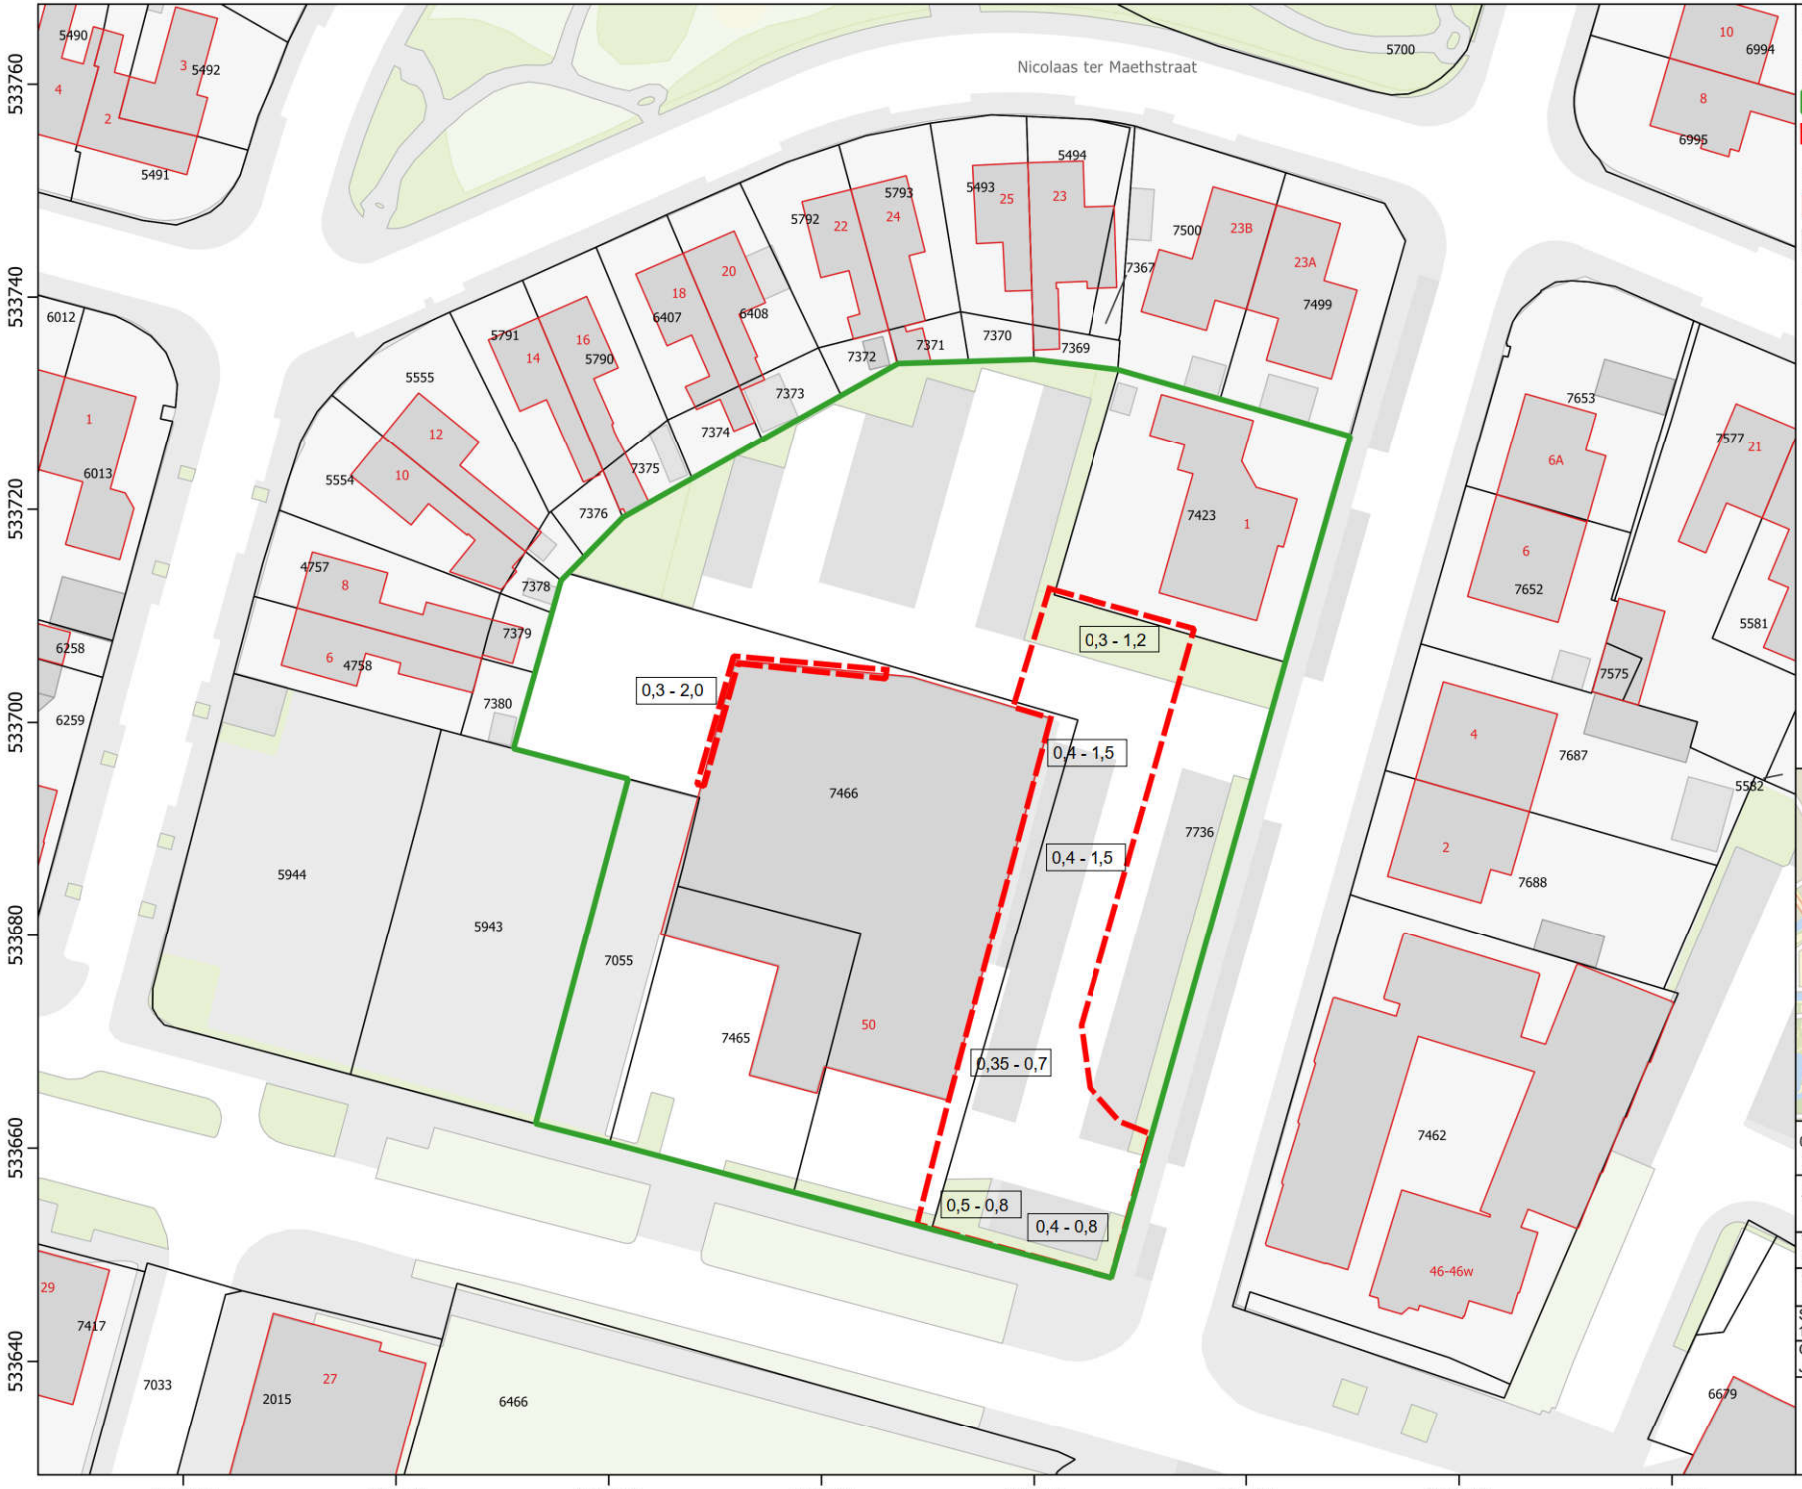

Legenda

Basisinformatie

- saneringslocatie
- ontgravingscontour (= geschatte I-contour)

Kadaster

- Bebouwing
- Perceel

0,3 - 1,0 Te ontgraven traject (diepte sterk verontreinigde laag)

0 5 10 m

N

Projectnaam:
Tukseweg 50-52 - Steenwijk

Titel:
Ongravingstekening

Opdrachtgever:
Lidl Nederland GmbH

Schaal:	Projectnummer:	Formaat:
1:500	221751	A3
Getekend: Jørgen Kienstra		Datum tekening: 07-11-2024

ORTAGEO
INGENIEURS RUIMTELIJKE LEEFOMGEVING