


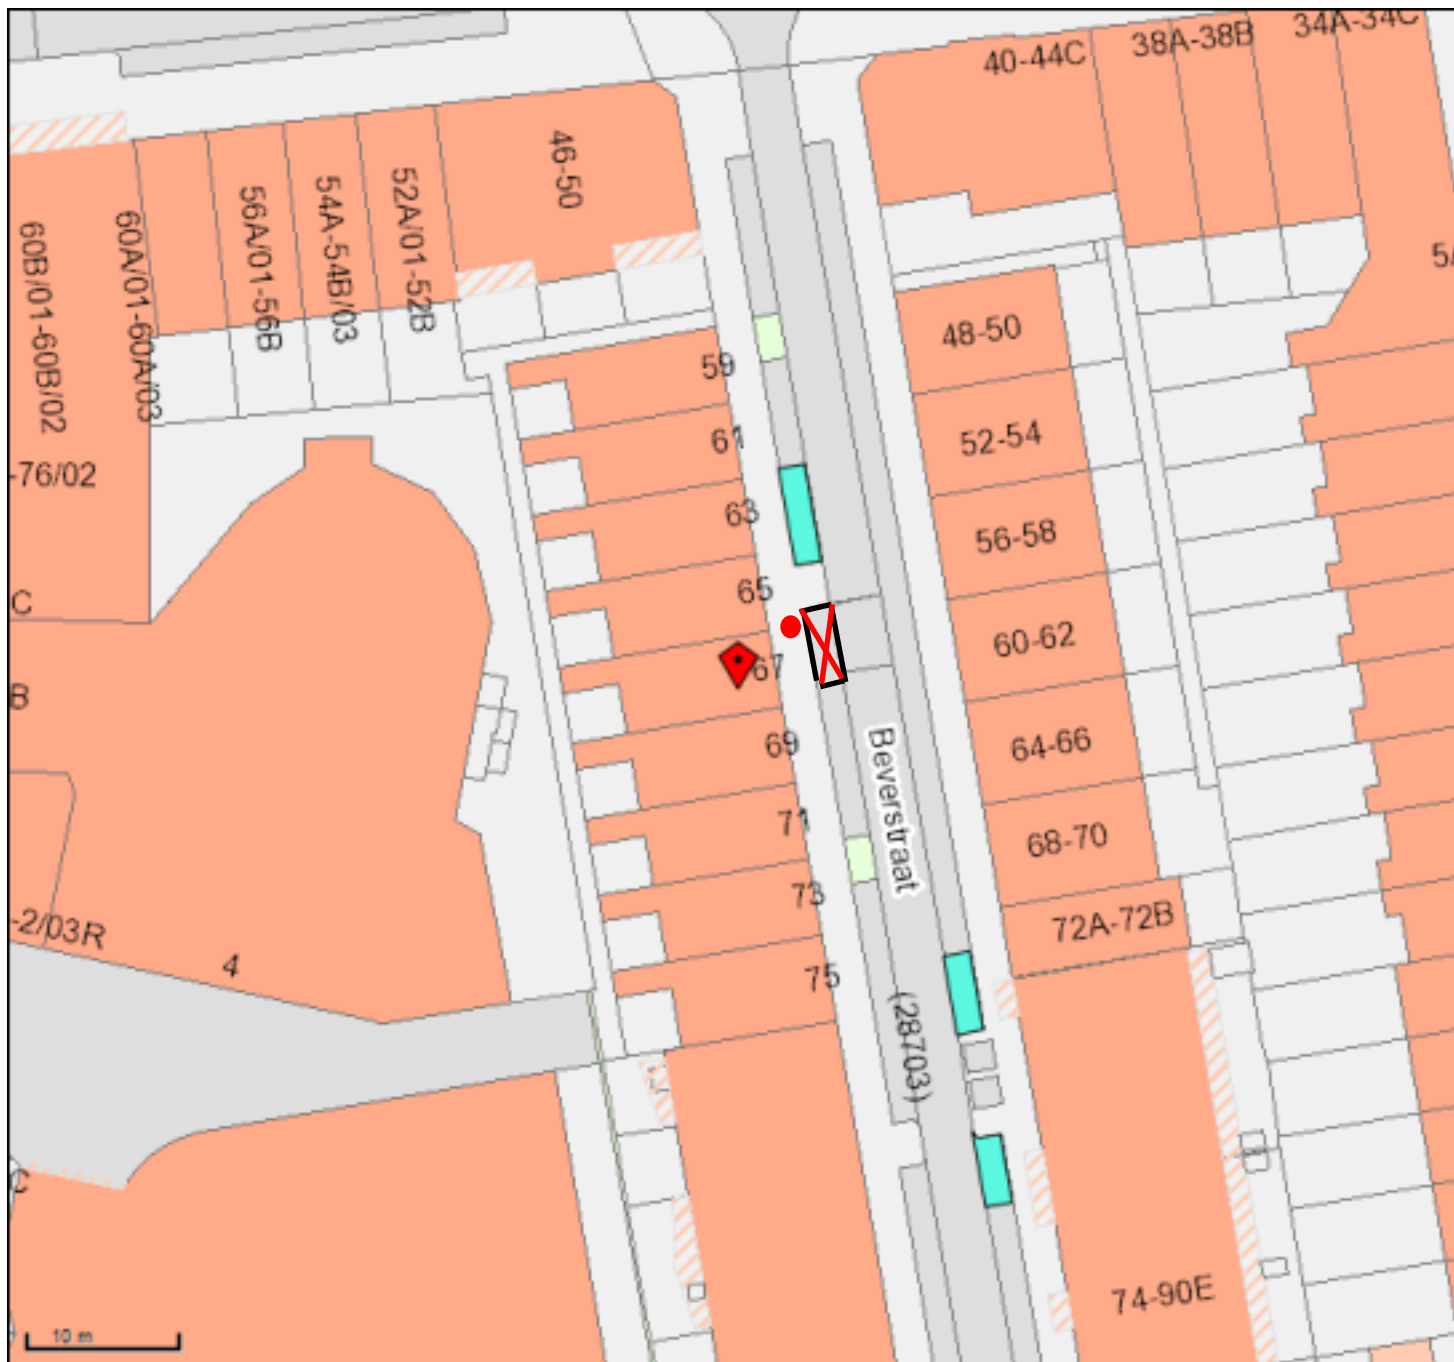

Beverstraat

Thv nummer 67

48-PSB-7

- Gehandicaptenparkeerplaats op kenteke
- Gehandicaptenparkeerplaats op kenteke
- Kiss and Ride, halen en brengen
- Laad en lossen
- Laad en lossen met onderbord
- Laad en lossen tijdsafhankelijk
- Langsparkeren
- Parkeerplaats Arts algemeen
- Parkeerplaats Arts met tijdsbeperking

Beverstraat 67

GPP met kenteken 48-PSB-7

Info: John Landa 0641549143

 **Gemeente Rotterdam**

Naam: John Landa

Schaal: 1:500

Papier: A4

Linksonder: 94713,434608

Rechtsboven: 94809,434698