



B

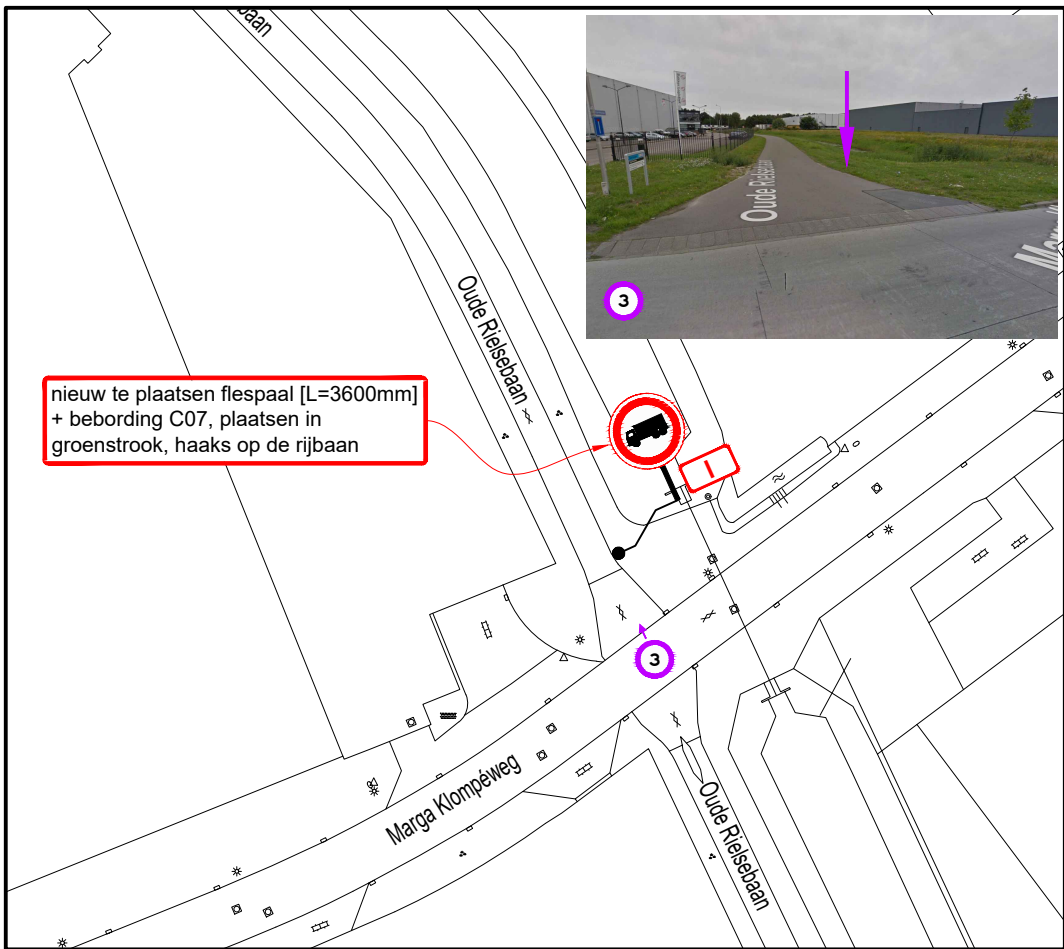

DETAIL

3 Oude Rielsebaan - Marga Klompéweg

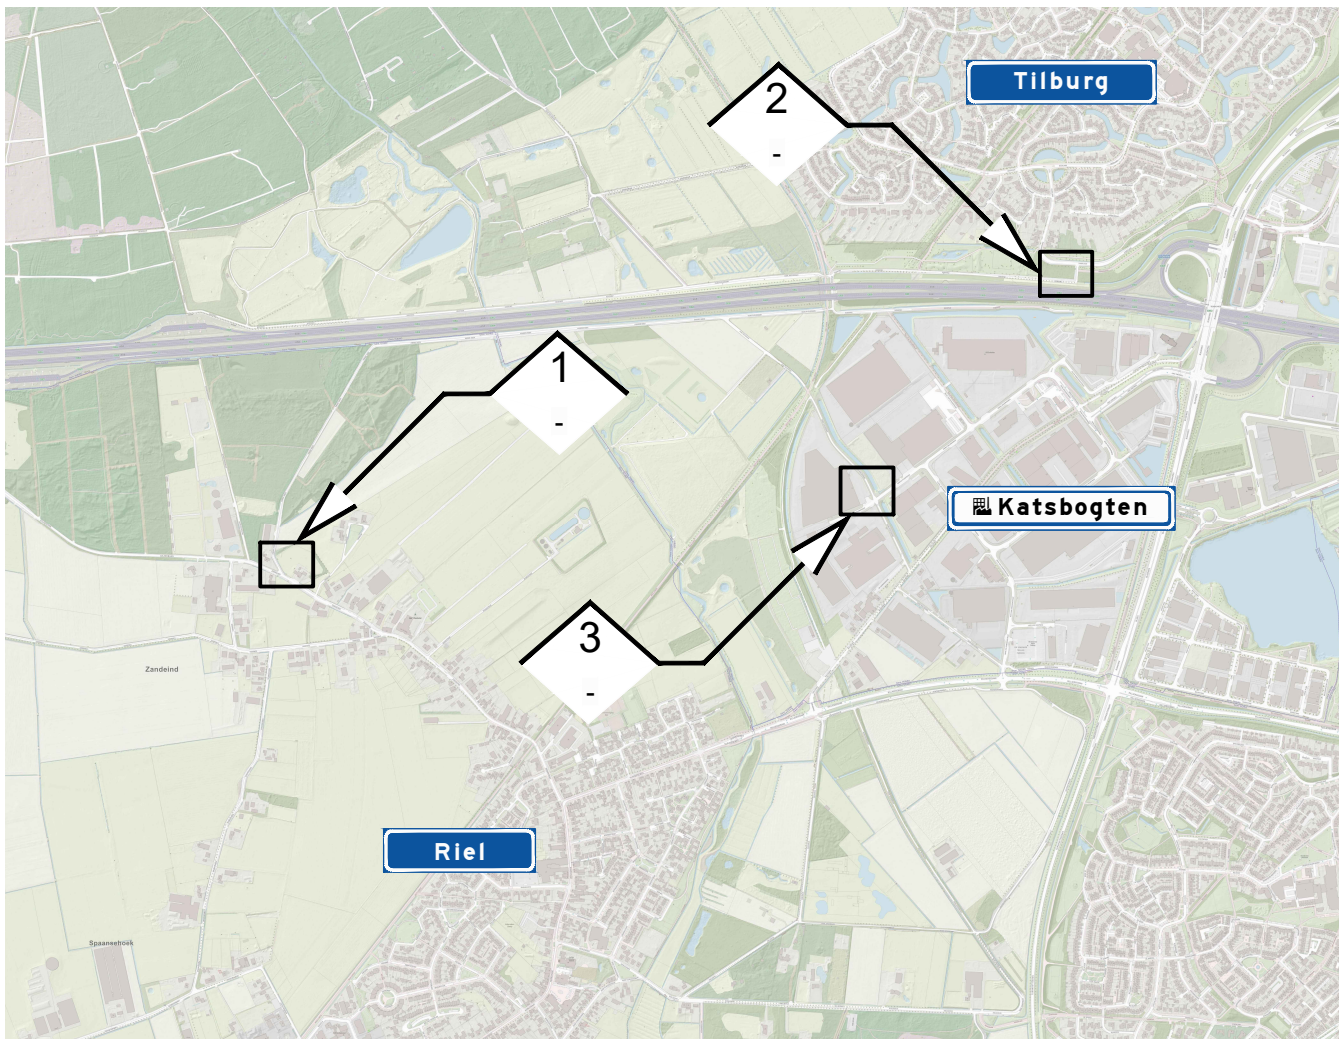

B

Hoeveelhedenstaat

nieuw:
3x flespaal [L=3600mm] + C07-bord; type I

verplaatsen:
-

verwijderen:
-

Legenda



orientatie

afmetingen standaard RVV-bebording


vormgeving bord	maat	type bord			
rond	diameter	400	600	800	1000
driehoek	zijde	500	700	900	1100
vierkant	zijde	400	600	800	1000
rechthoek	breedte	300	400	600	800
	hoogte	450	600	900	1200
achthoek	hoogte	X	700	900	X

maten in mm

plaatsing RVV-bebording


- hoogte onderkant bebording ten opzichte van verharding bedraagt minimaal 2,20 m
- bebording bevestigen op flespaal, tenzij anders vermeld
- lengte flespaal onder de grond bedraagt ca. 0,80 m

A

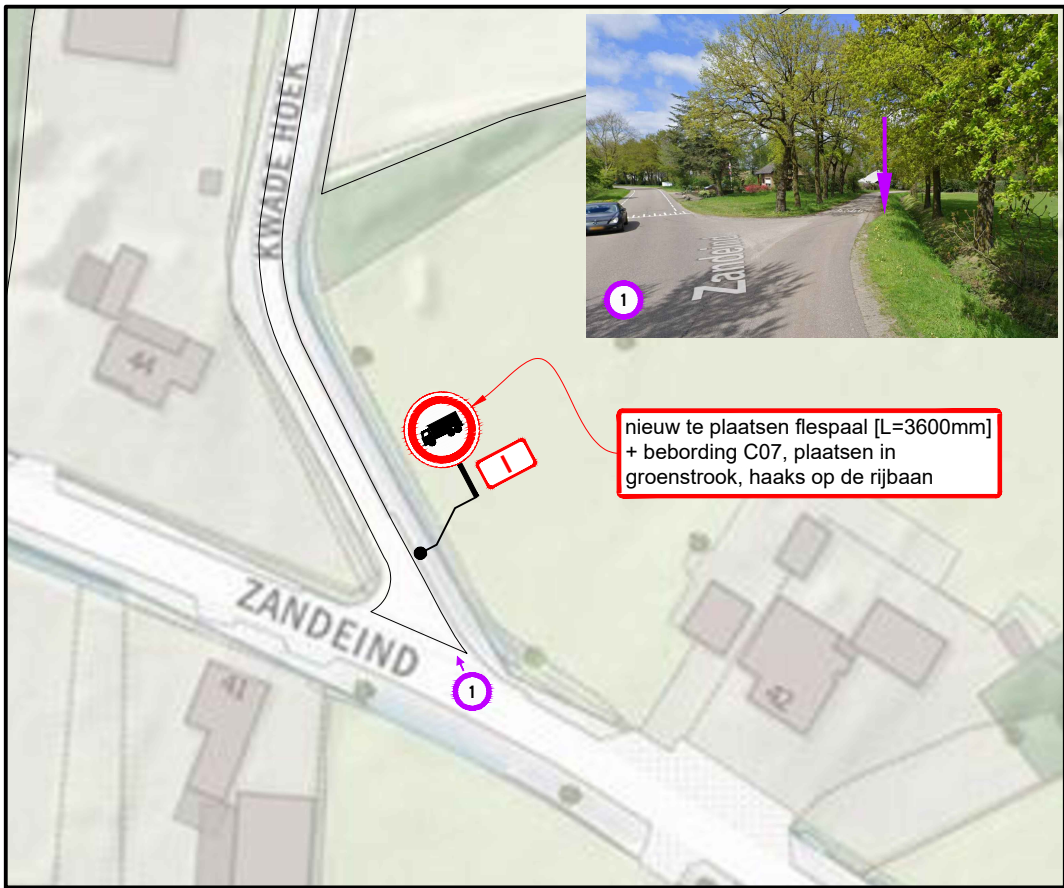

DETAIL

1 Kwade Hoek - Zandeind

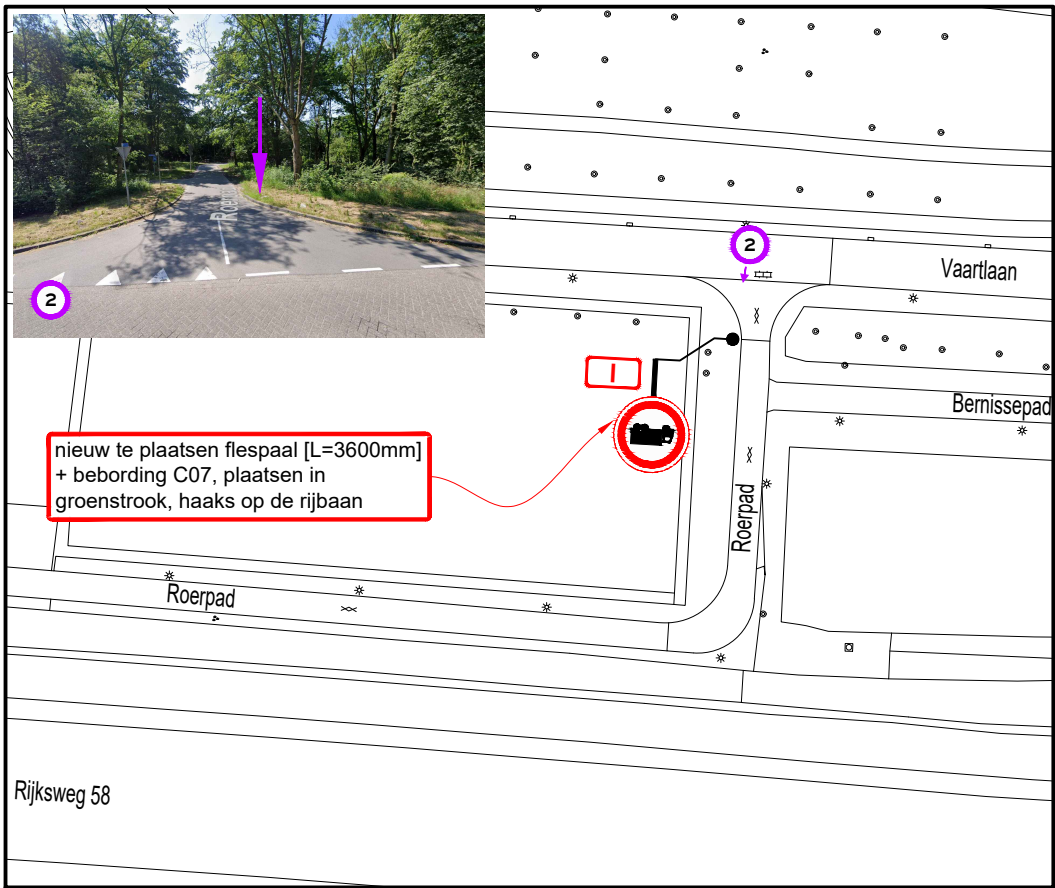

DETAIL

2 Roerpad - Vaartlaan

A



Verkeersbesluit C07 Roerpad - Oude Rielsebaan - Kwade Hoek te Tilburg
Permanente verkeersmaatregelen



RAMUDDEN BV Tel: +31 (0) 21 32 32 32 Email: info@ramudden.nl Website: www.ramudden.nl	opdrachtgever: GEMEENTE TILBURG
tekenaar: WVA 06-12-24	vrijgave: MJA 06-12-24
versie: 2.0 - Definitief	blad: 1 van: 1
schaal: 1:1000	formaat: A3
tekeningnr.: 202315604-478	