


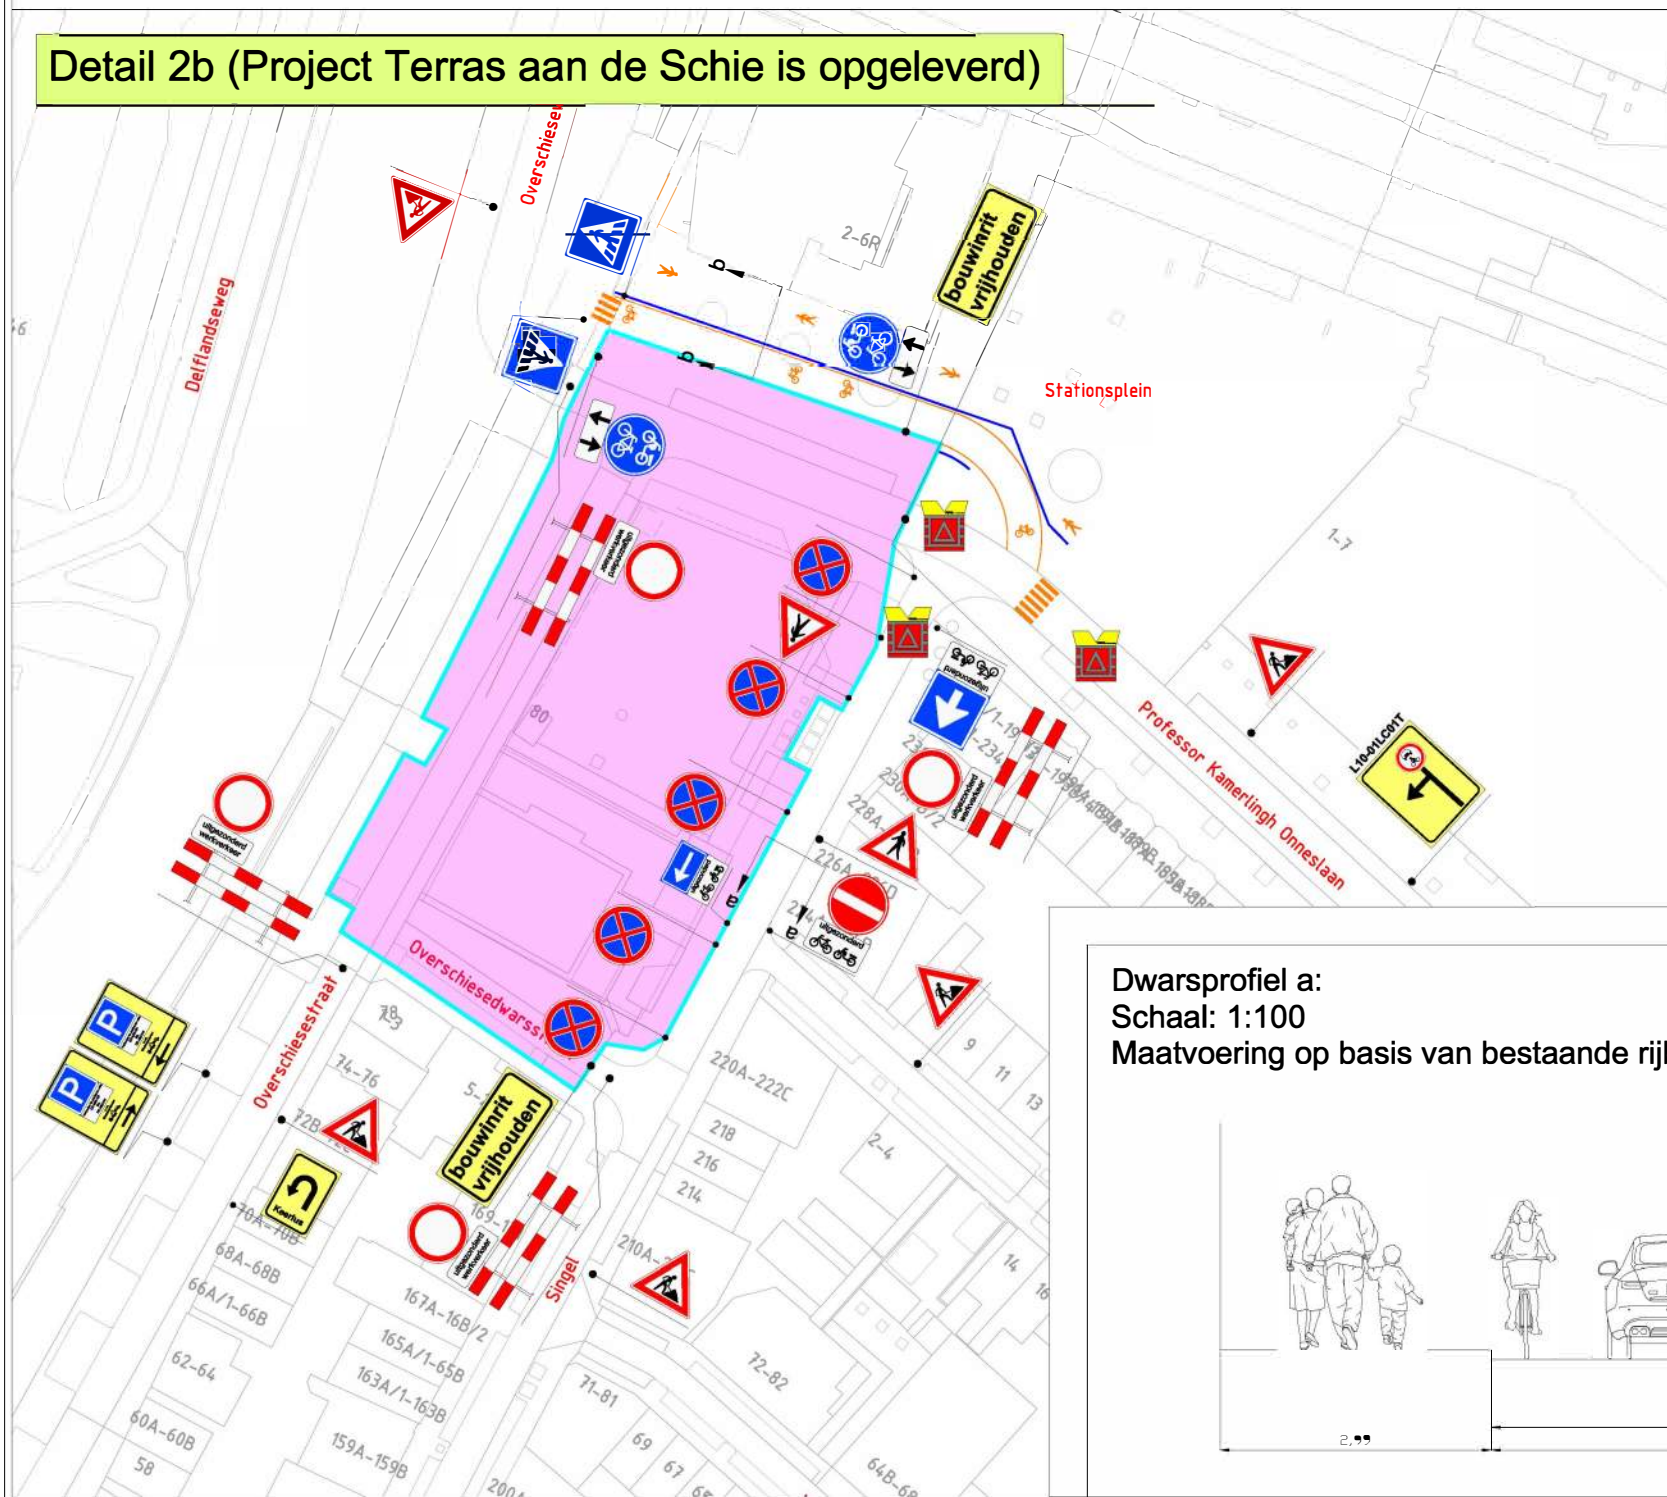
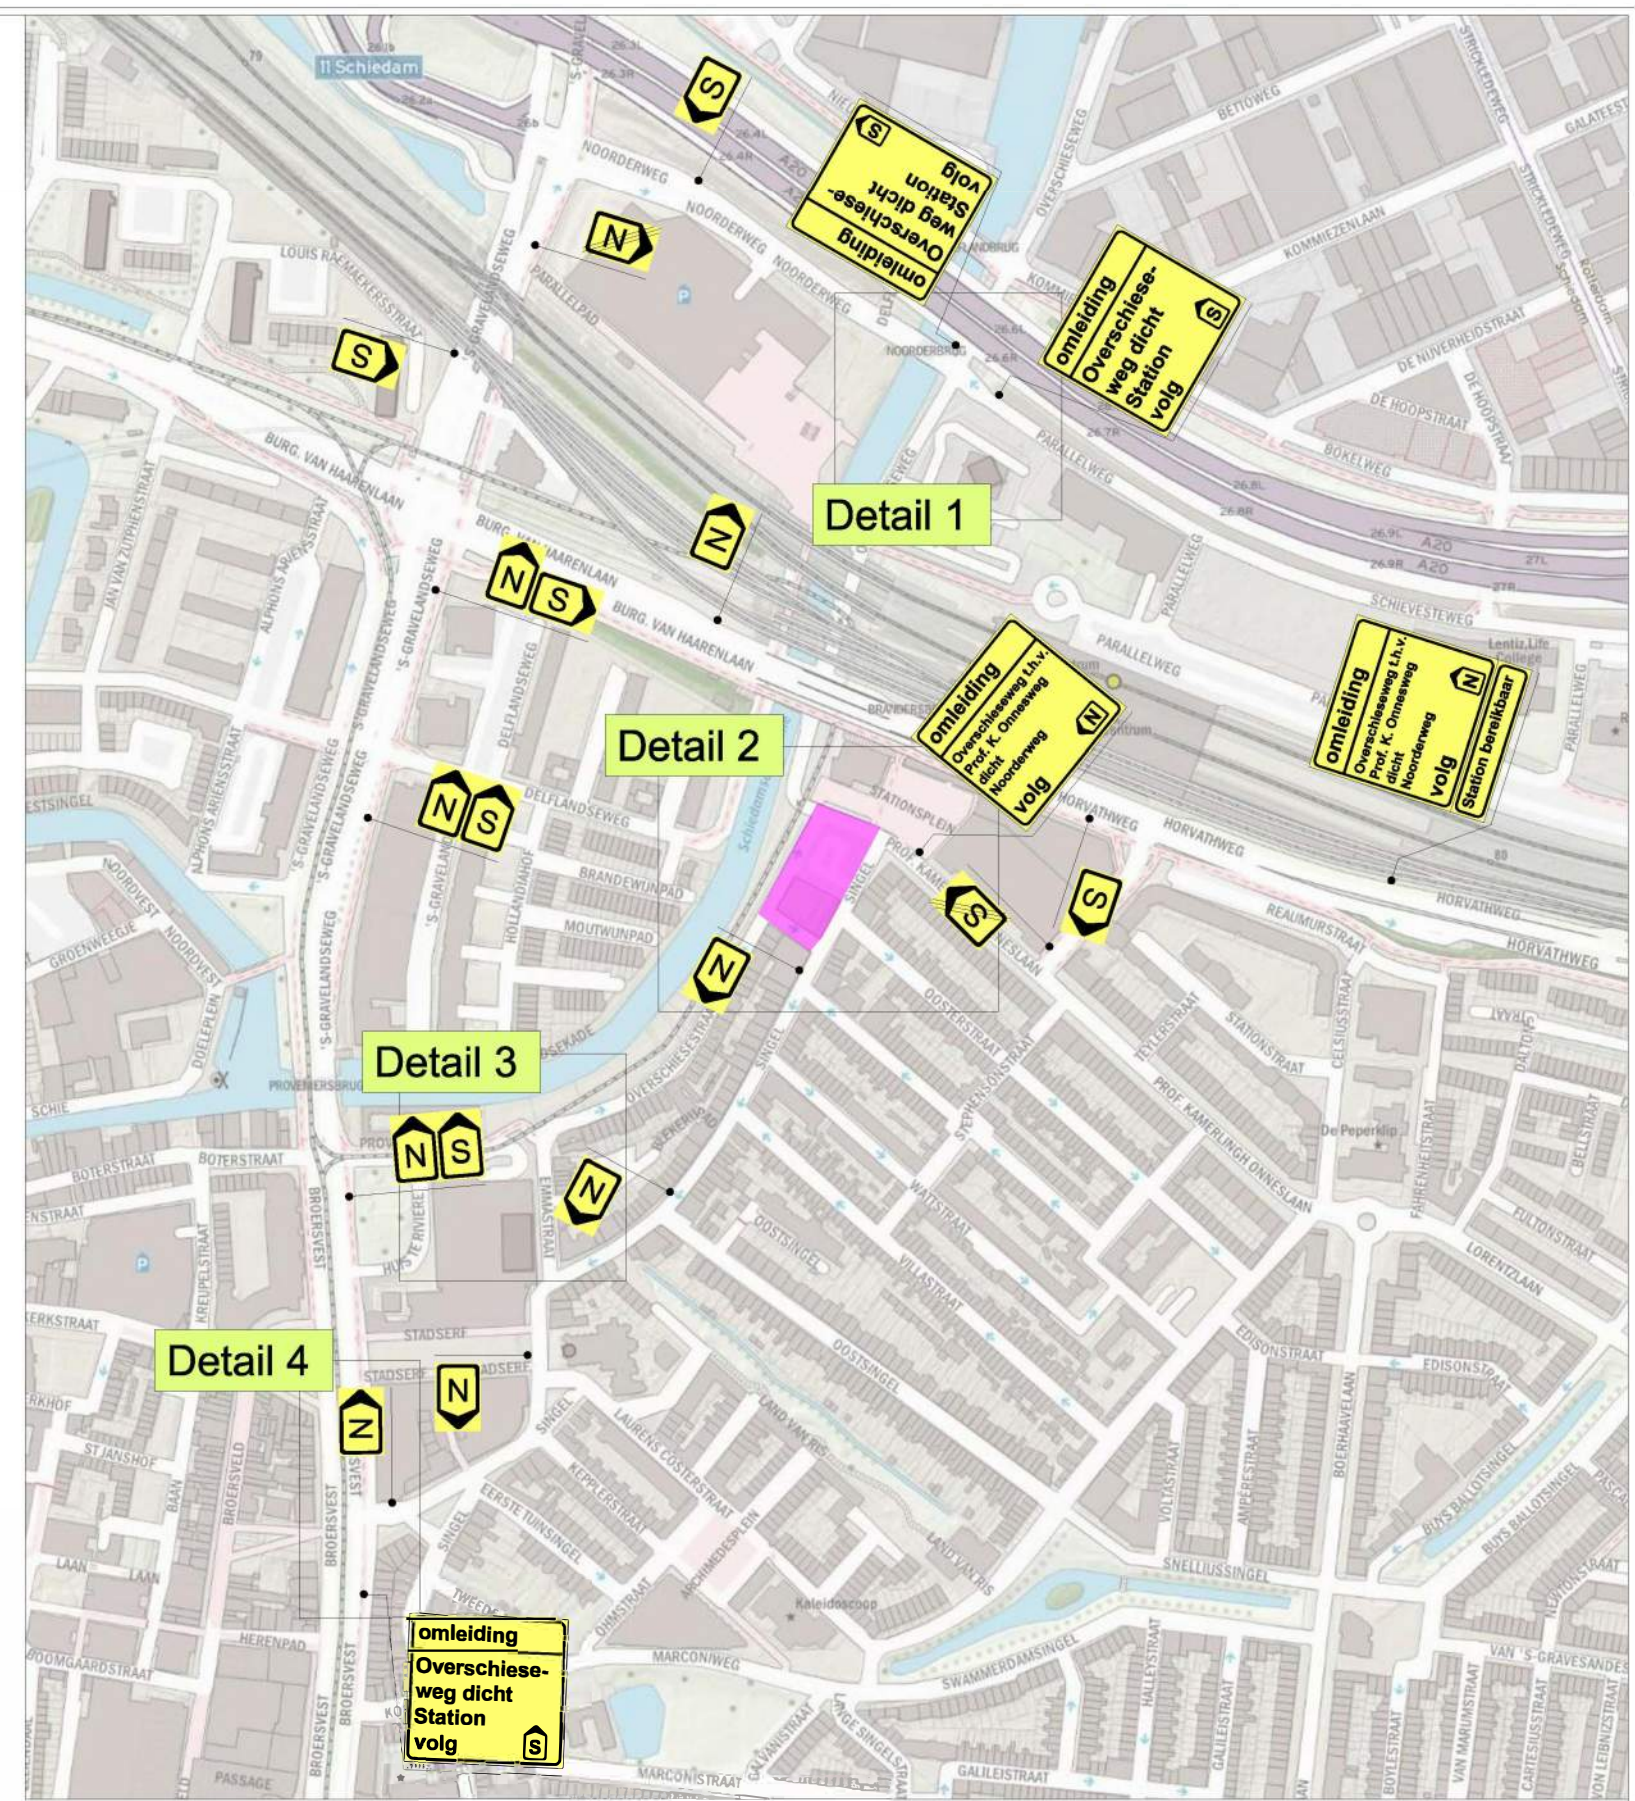
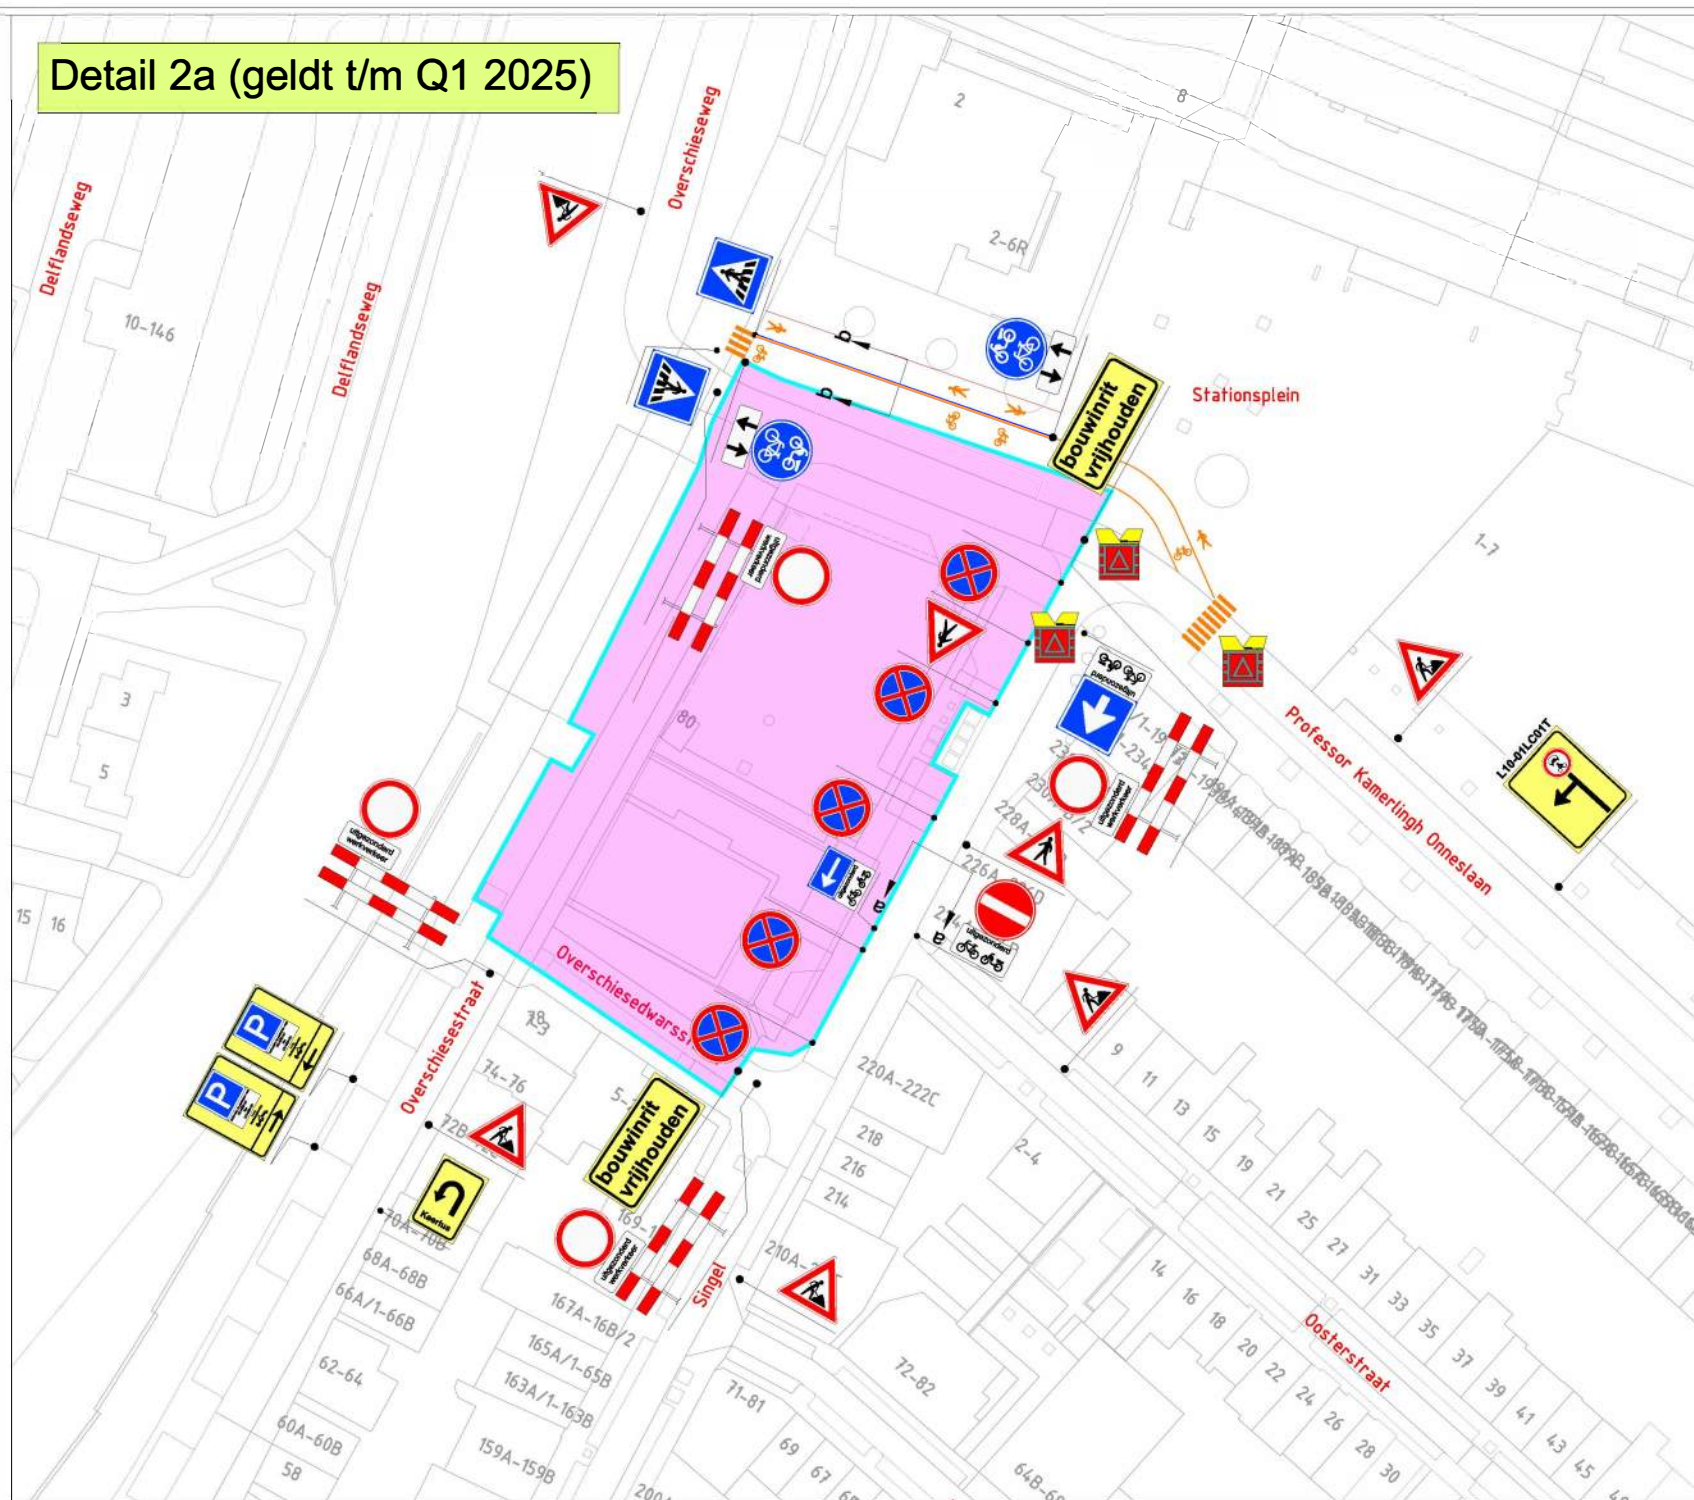


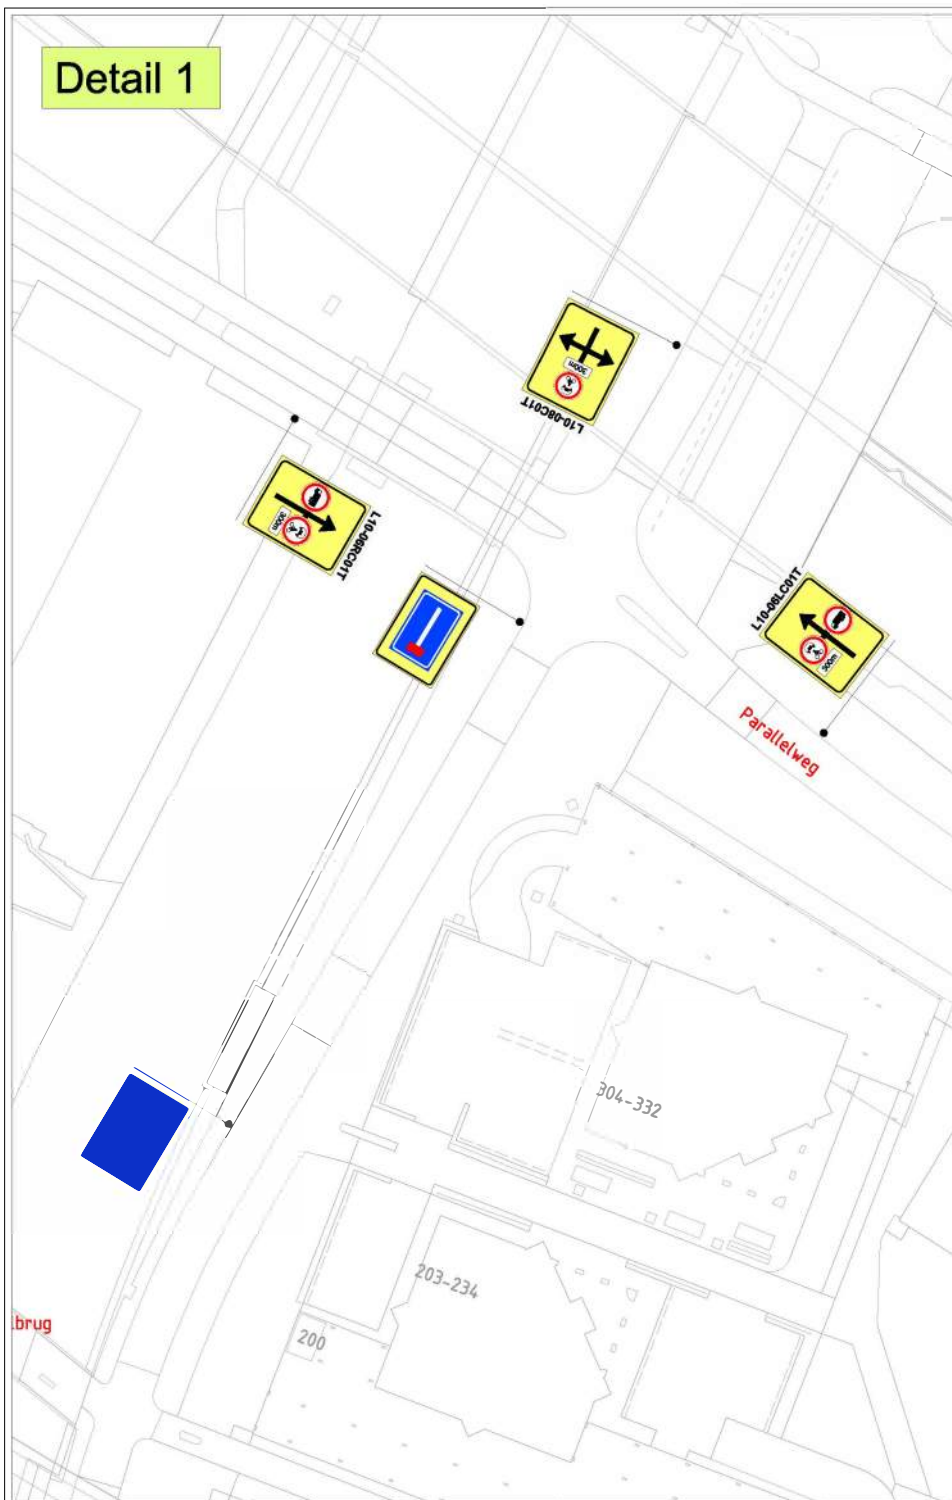


Dwarsprofiel b Fase 2a:

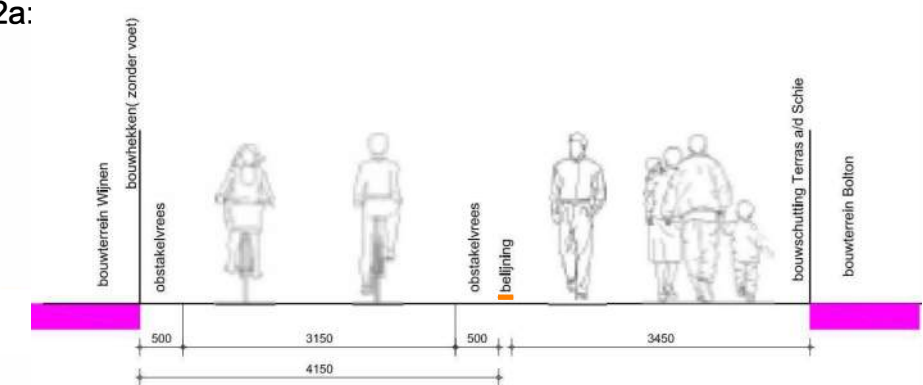

Dwarsprofiel b Fase 2b:

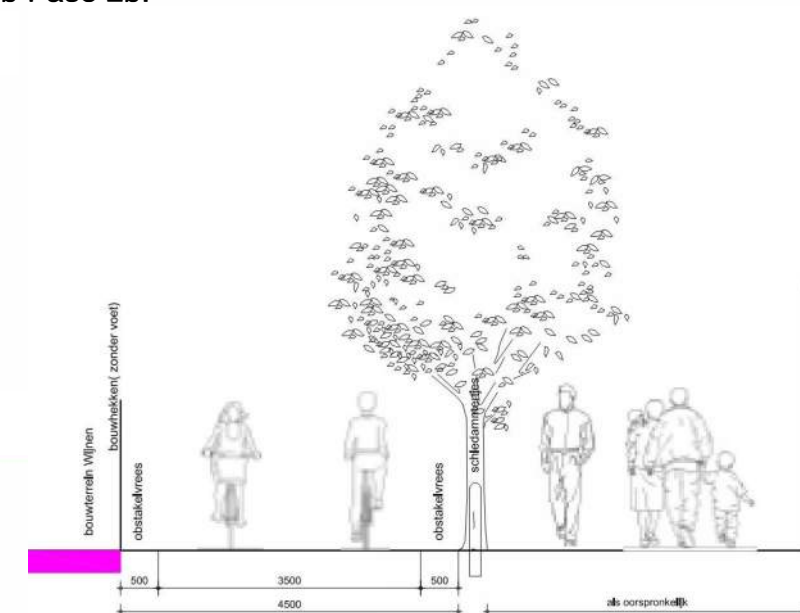

Dwarsprofiel a:
Schaal: 1:100
Maatvoering op basis van bestaande rijbaan

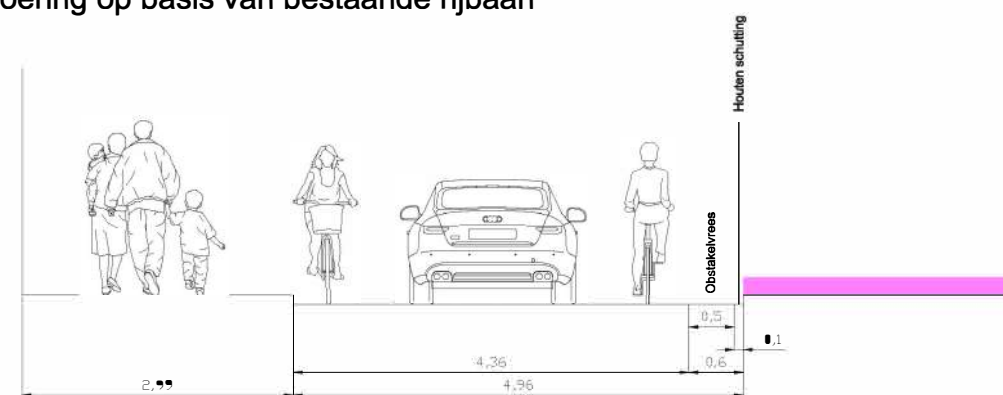

- Werkvak
- Verkeersregelaar t.b.v. van in-/uitrijden
- Bouwhekken
- Schiedammers
- Markering

