




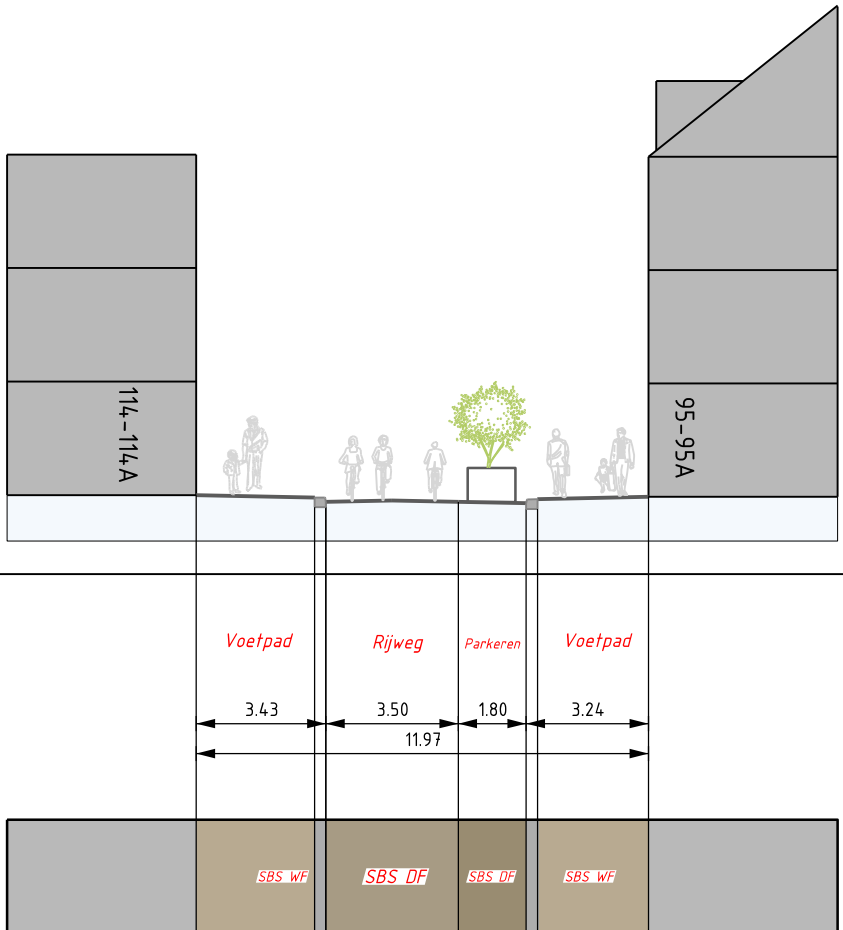


Profiel 1 - Nieuw

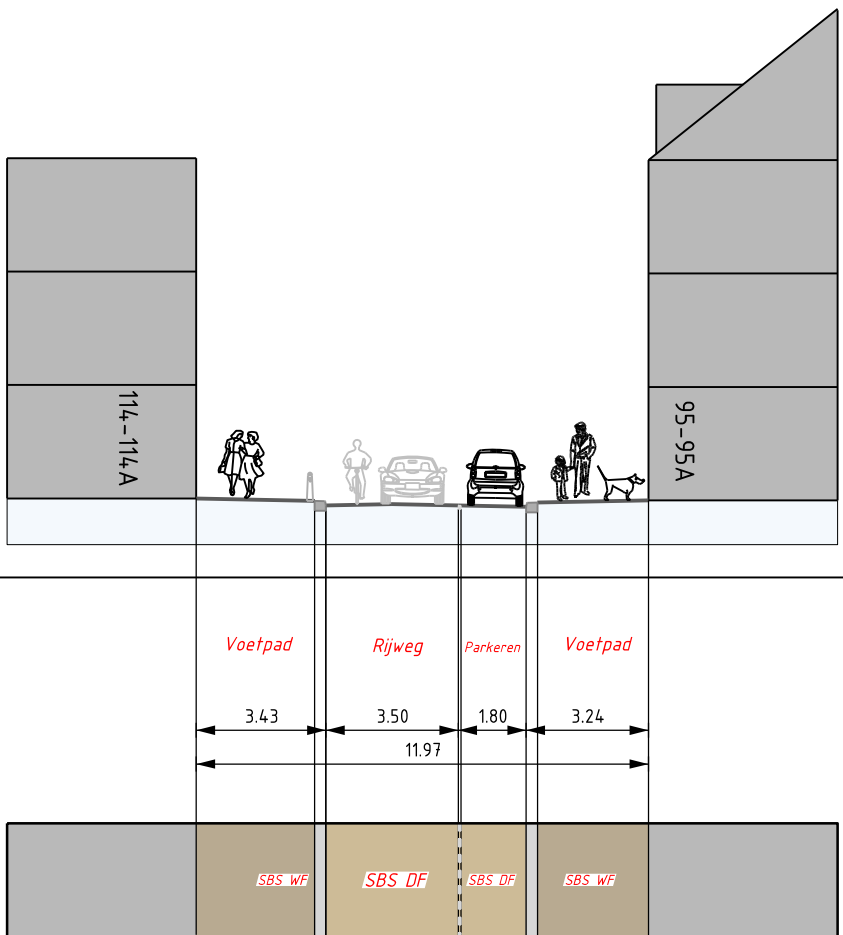


Profiel 1 - Huidig

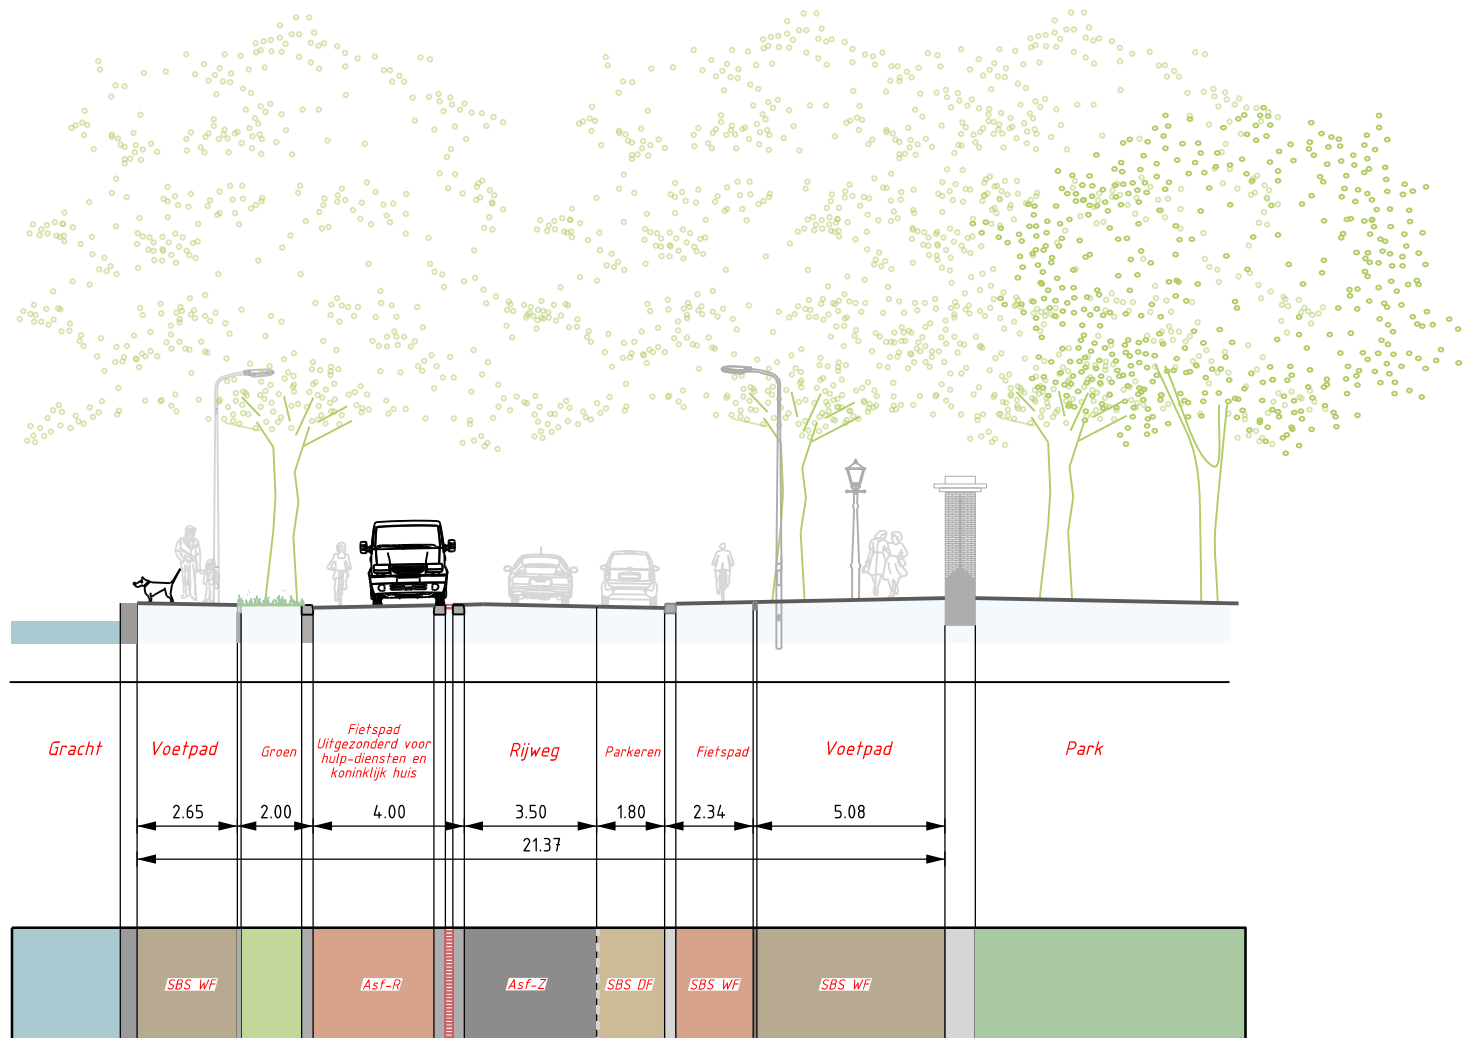


Profiel 2 - Nieuw

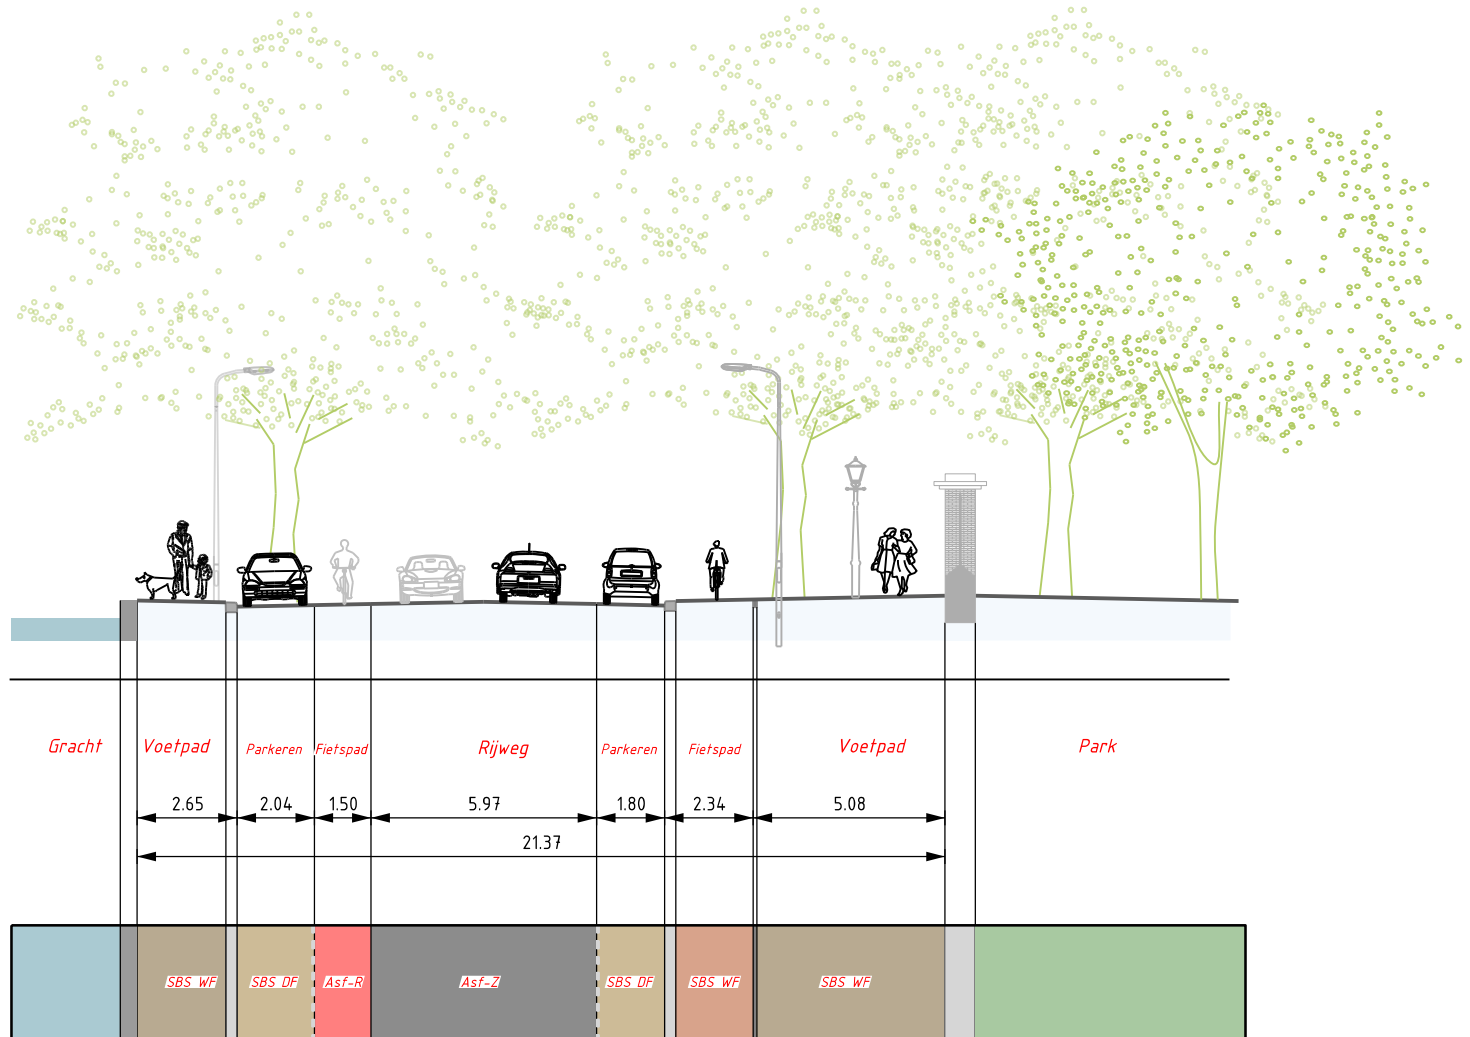

Profiel 2 - Huidig

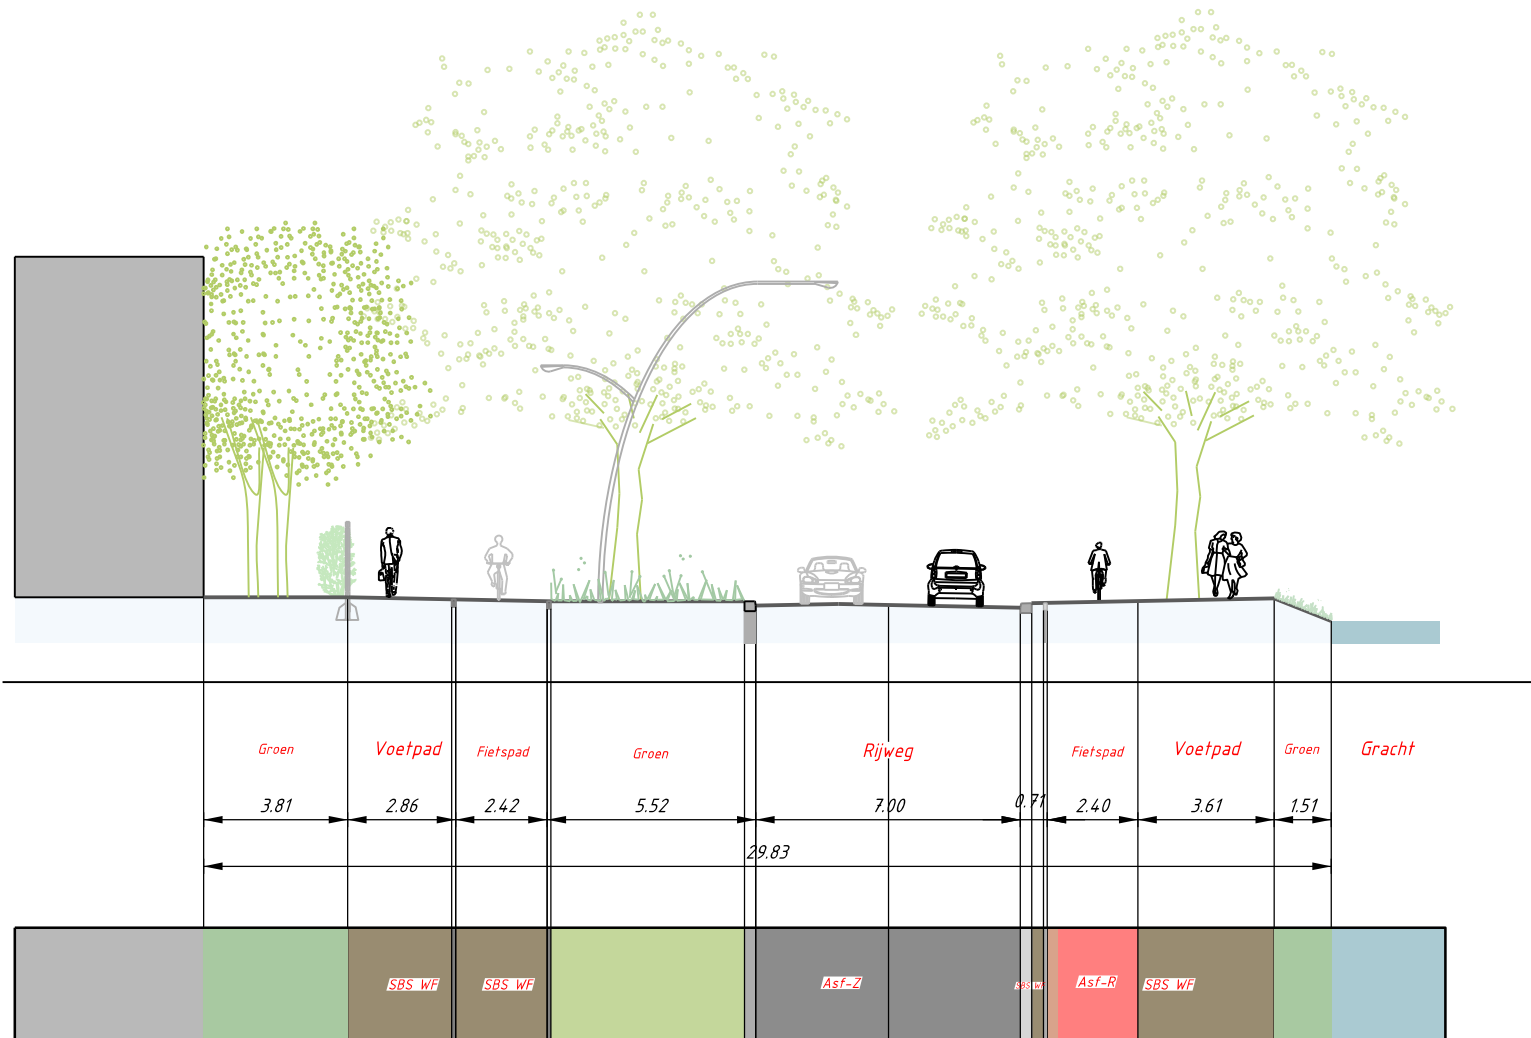

Profiel 3 - Nieuw

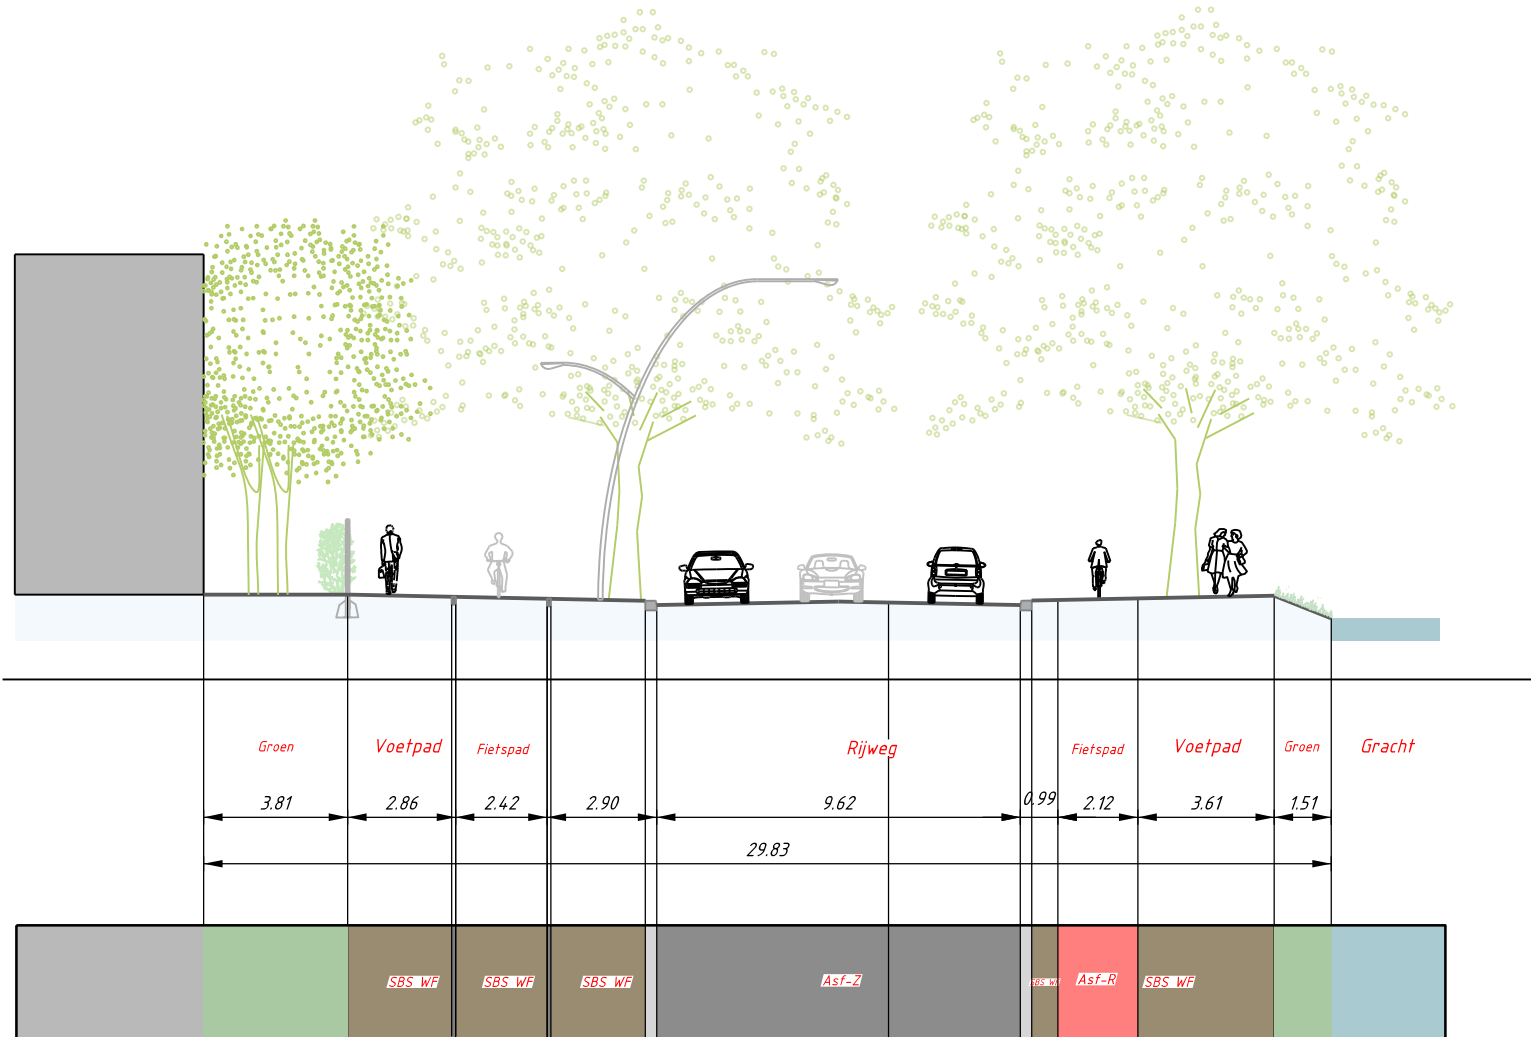

Profiel 3 - Huidig

Bestaand	Omschrijving	Nieuw	Omschrijving
	Default		Verharding
	Bebouwing		Kantverharding Rollaag Straatbaksteen
	Kantverharding Streklag Straatbaksteen 1 Strek		As Grondkerendeconstructie
	Kantverharding Rollaag Straatbaksteen		Openbaar Groen
	Verharding Beton		Weg Fietspad Asphalt
	As Grondkerendeconstructie		Weg Parkeren Straatbaksteen
	Bebouwing		Weg Rijweg Straatbaksteen
	Gras		Aankleding
	Kademuur		Aankleding
	Kantopsluiting Opsluitband 100X200		Aankleding
	Kantopsluiting Trottoirband 280 300		Aankleding
	Water		Gras
	Weg Fietspad Asphalt		Boom + Plantenbak
	Weg Parkeren Straatbaksteen		Kantopsluiting Opsluitband
	Weg Rijweg Asphalt		Kantopsluiting Trottoirband
	Weg Rijweg Straatbaksteen		
	Weg Trottoir Straatbaksteen		
	Aankleding		
	Aankleding		
	Aankleding		
	Boom		
	Heester		
	Gras		
	Kantopsluiting Opsluitband		
	Kantopsluiting Trottoirband		
	Meubelair Wegmeubelair Lichtmast		
	Meubelair Wegmeubelair Paal		
	Terreinafscheiding Kunstmatig Hekwerk		
	Meubelair Wegmeubelair Lichtmast		

Wijz.	Datum	Status	Opmerkingen
0	09-04-24	Concept	



PRINSESTRAAT & PRINSESSEWAL

Voorontwerp

Opdrachtgever:	GDH DSO Verkeer	Project e.v.:	A. Kadic	Besteknummer:		Afdeling	Blad	Wijz.
Projectleider:		Ontwerper:	A.E. Röwekamp	Schaal:	1:200			
Tekenaar:	L. Azzam	Hoogtematen in meters t.o.v.N.A.P		Formaat:	A2 x1.5			
Projectnummer:	7001587			Maten in:	m			
Documentnummer:	7001587-PRNSGR-LAN-VO-001							

LAN 11 / 3 0