




A	-	-	-	-
0	20-12-2024			Eerste uitgave
Code:	Datum:	Gefekend door:	Controle door:	Toezicht door:
 Drents Overijsselse Delta 		Dokter van Deenweg 186-208 Postbus 60, 8000 AB Zolle		Telefoon 088-2331200 www.deldelta.nl
		 TAUW		Adviseur/aannemer:
Project: Planuitwerking Dedemsvaart				
Omschrijving:	Locatie: Traject G Maatregel aanpassen verlande FUP E4 Situatie			Status: CONCEPT Fase: DO
Besteknummer: -			Schaal: 1:200	Formaat: A1 Wijz. 0
Tekeningnummer: 1298070-TE-ALG-DO-0233				Blad: 1 Aantal: 2

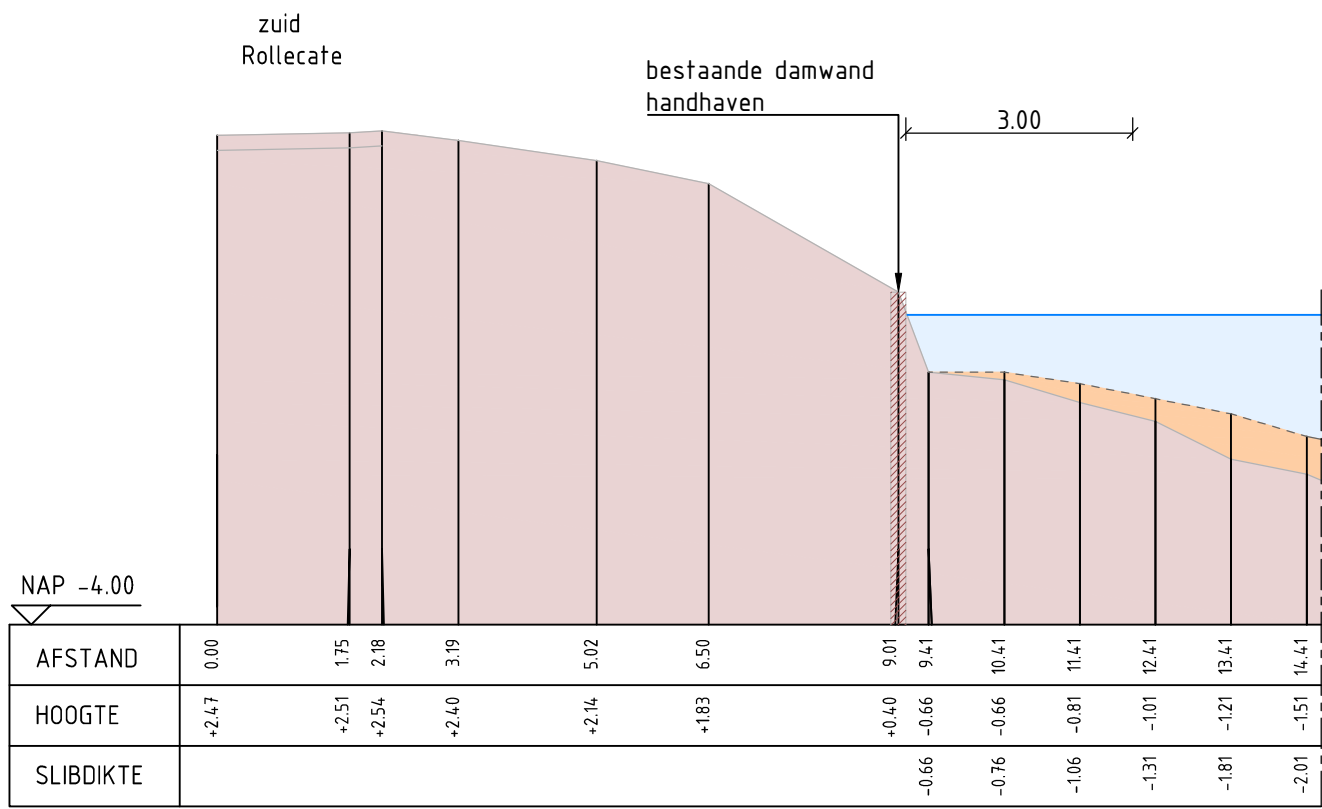


Dwarsprofiel 121
Schaal 1:100

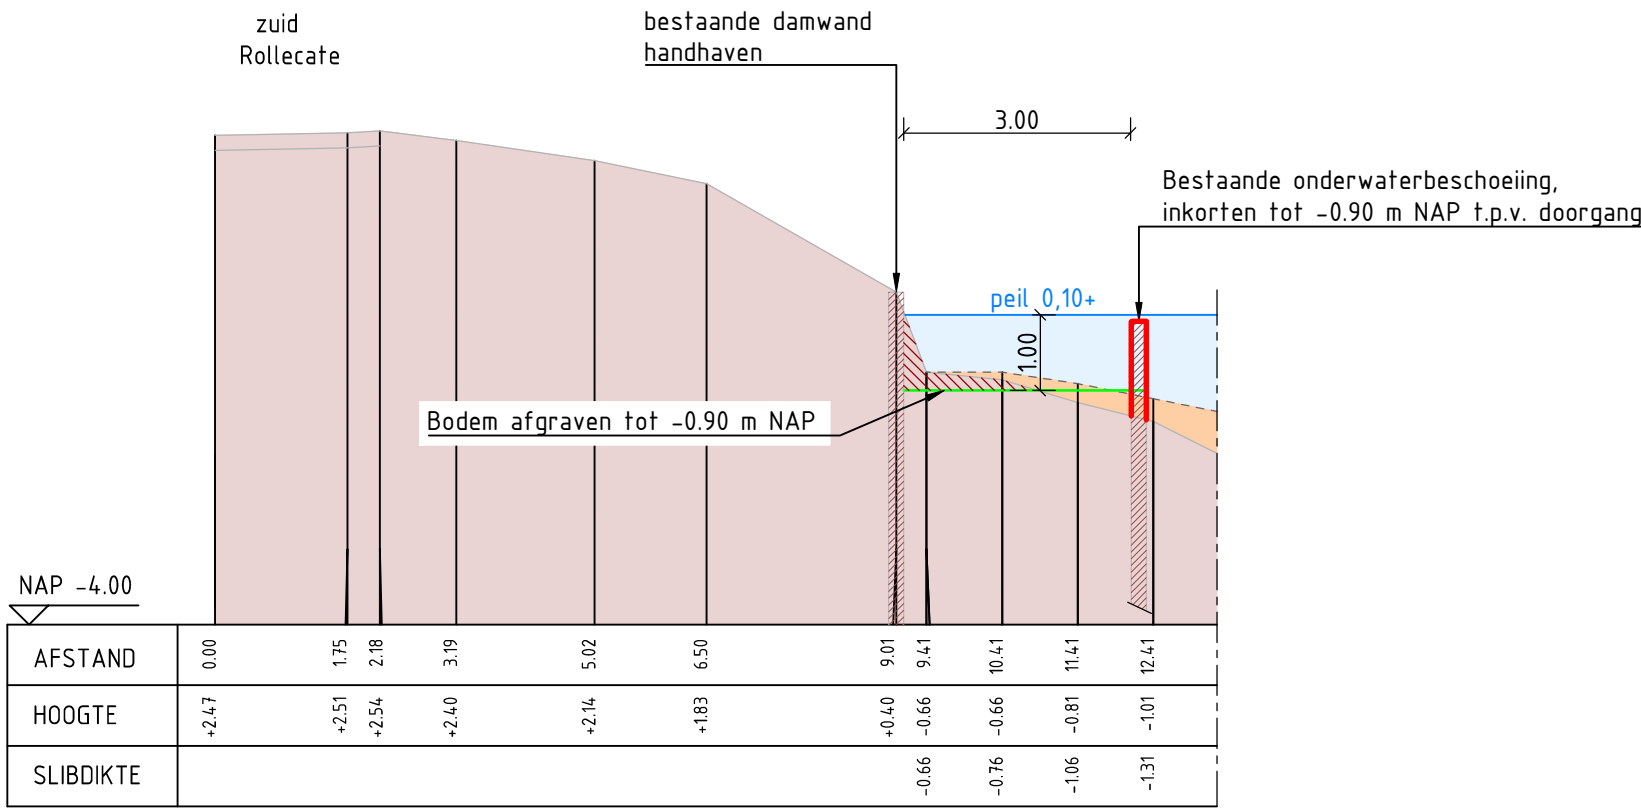


Dwarsprofiel 121-B
Schaal 1:100

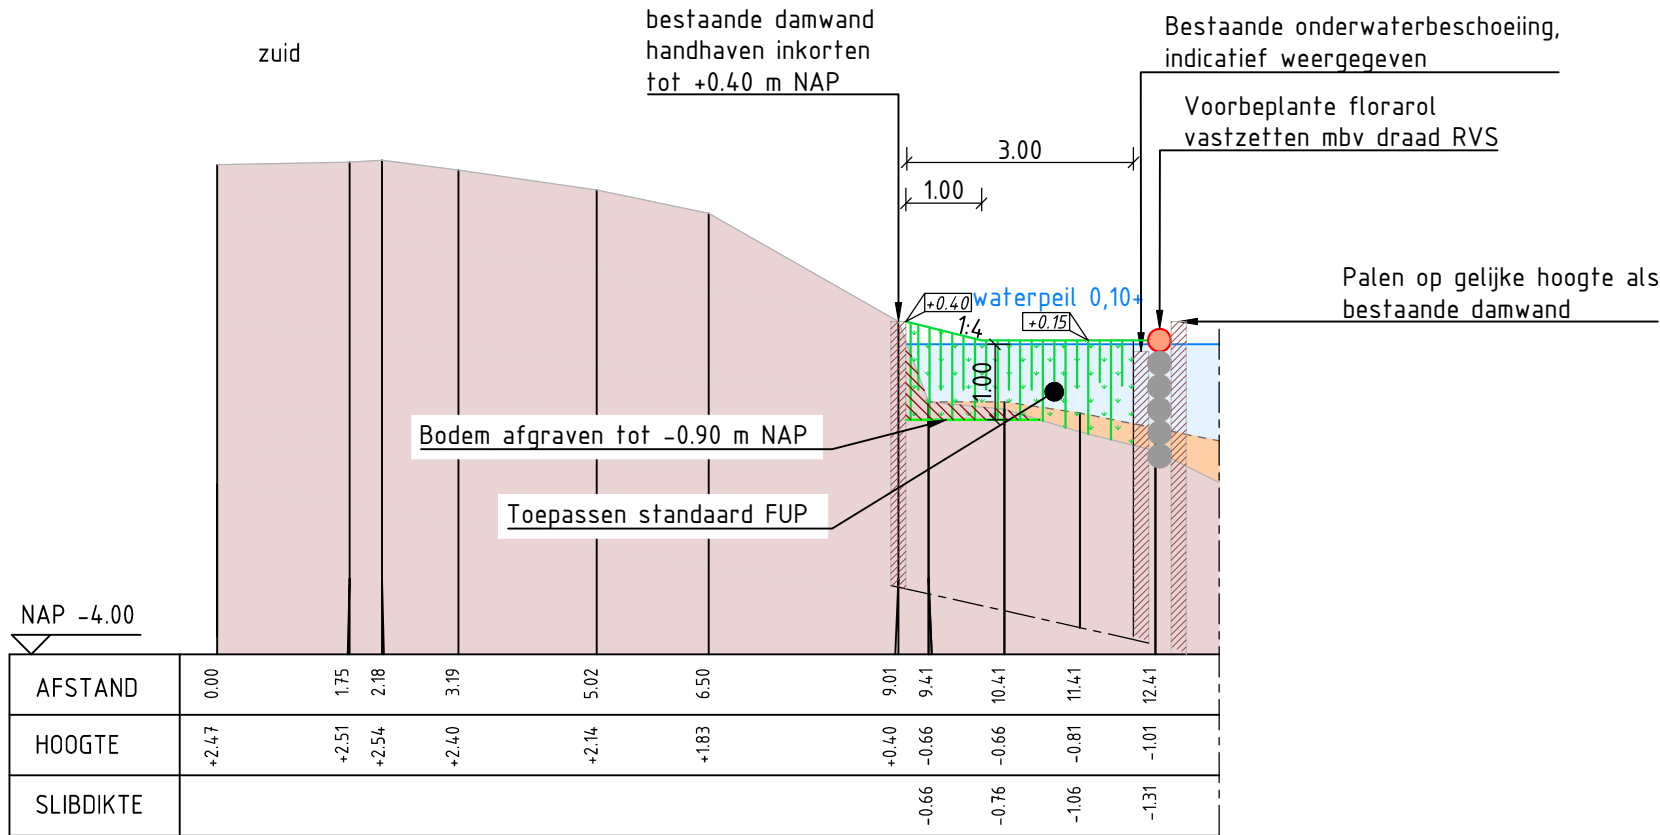

Dwarsprofiel 121-A
Schaal 1:100

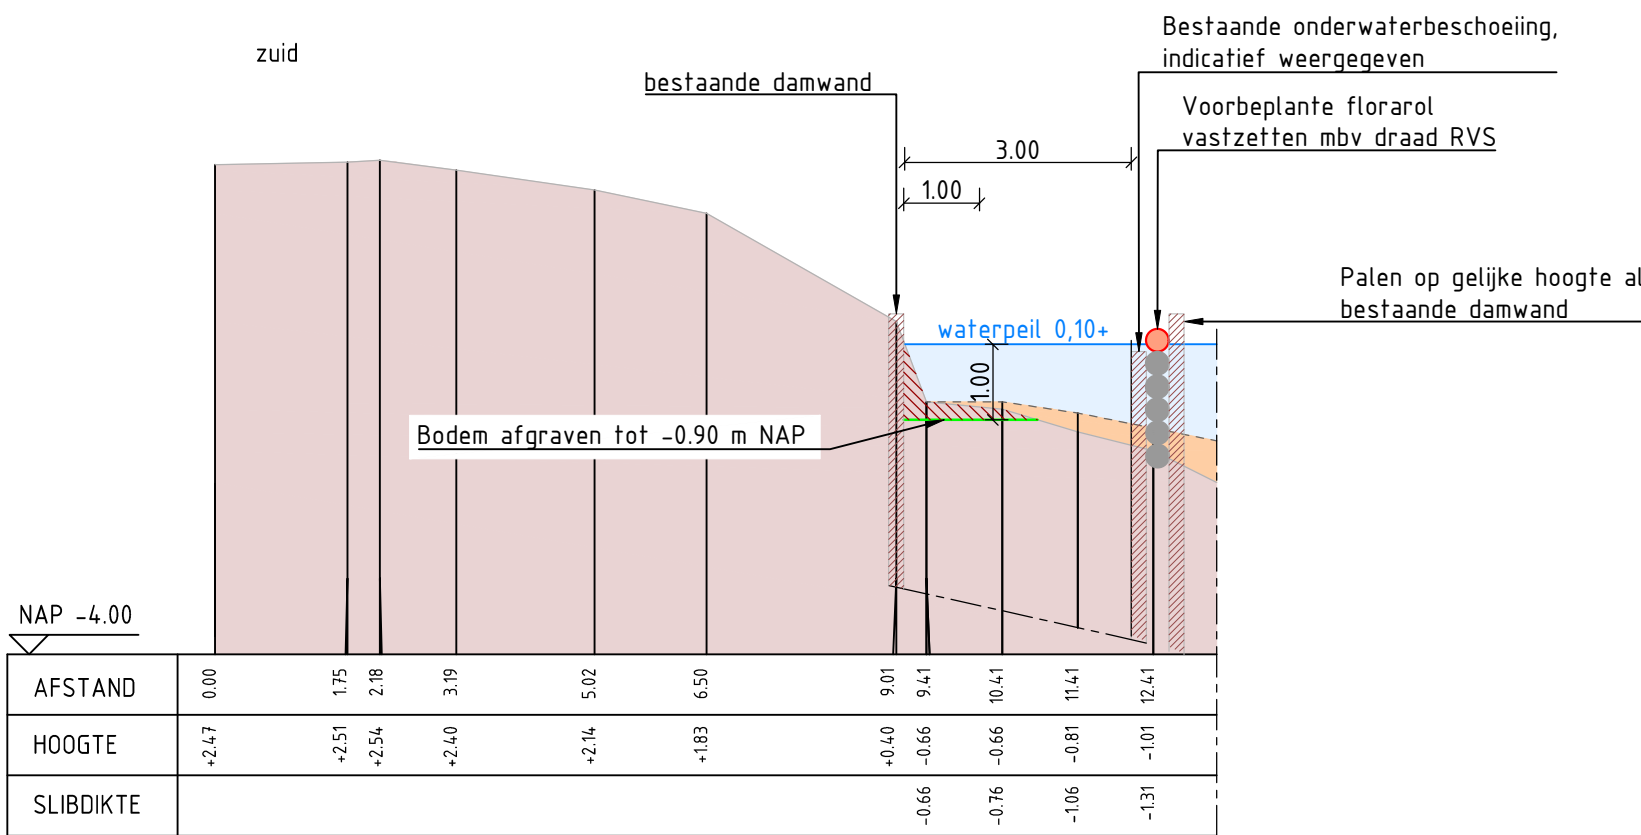


Dwarsprofiel 121-C
Schaal 1:100

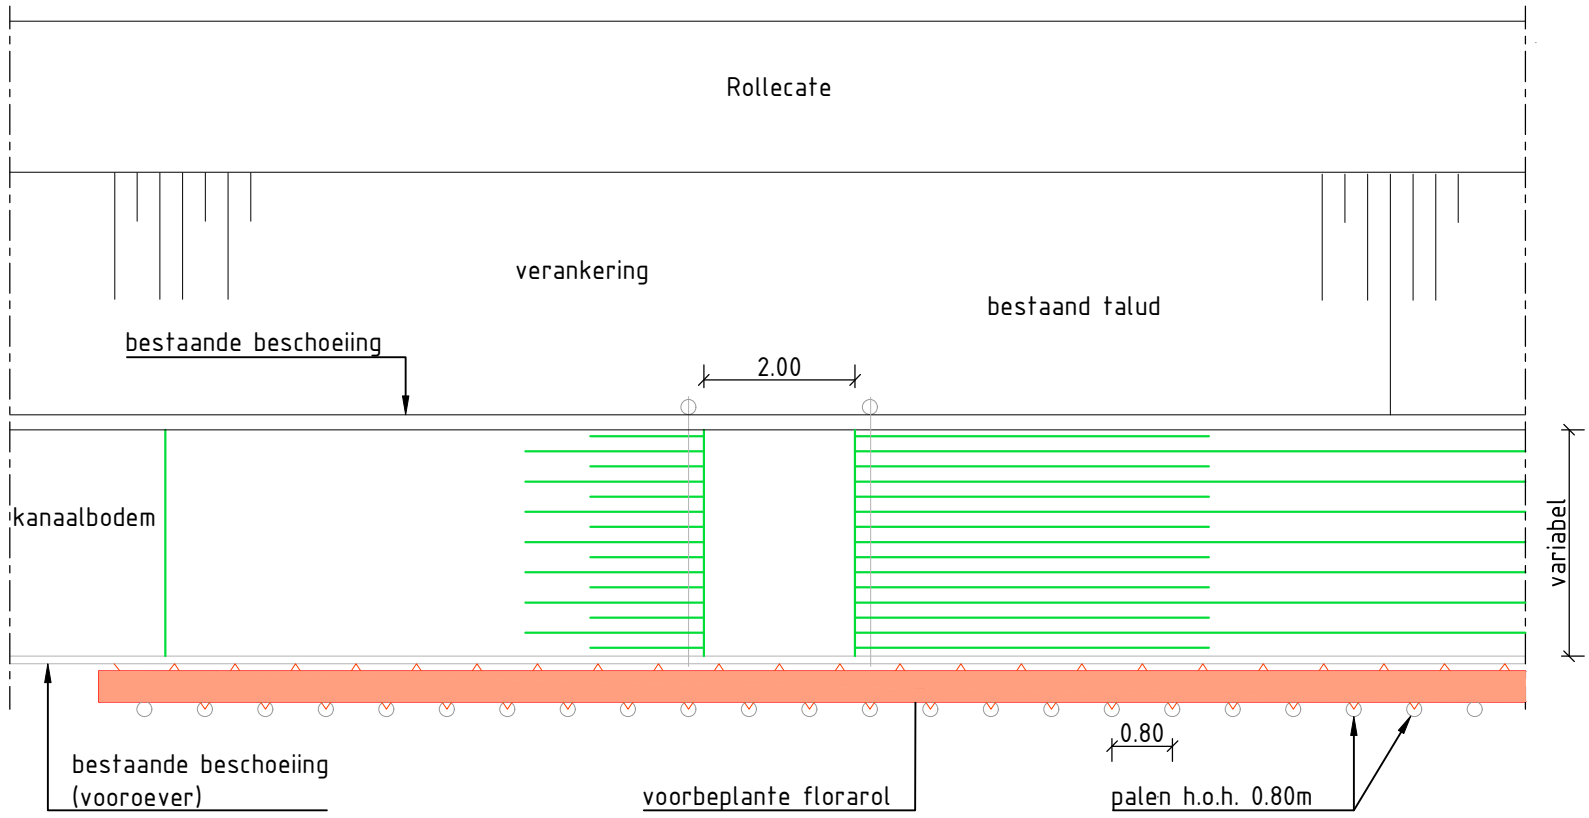

Detail: VERLANDE FUP

Bovenaanzicht
Schaal 1:100

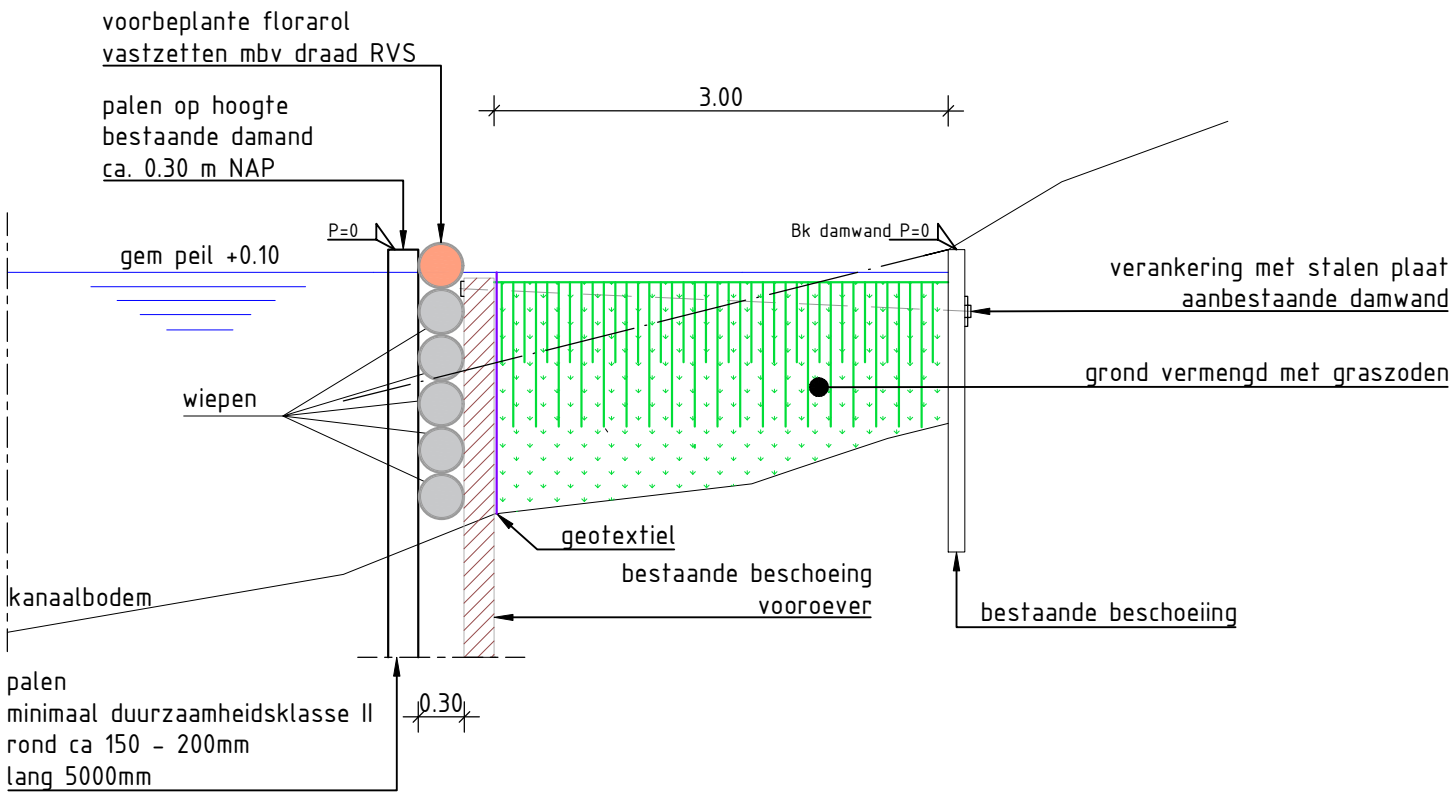

DOORSNEDE VERLANDE FUP


Schaal 1:50

LEGENDA

PROFIEL

- Water
- Sliblaag bestaande situatie
- Vaste bodem bestaande situatie
- Waterlijn, +0.10m NAP
- Bestaand maaiveld
- Bestaande onderwaterbeschoeiing, indicatief weergegeven

- OPMERKINGEN:
- Maten in meters en materiaalmaten in millimeters, tenzij anders aangegeven.
 - Hoogtemaatvoering in meters t.o.v. NAP, tenzij anders aangegeven.
 - Hoeken in graden.
 -

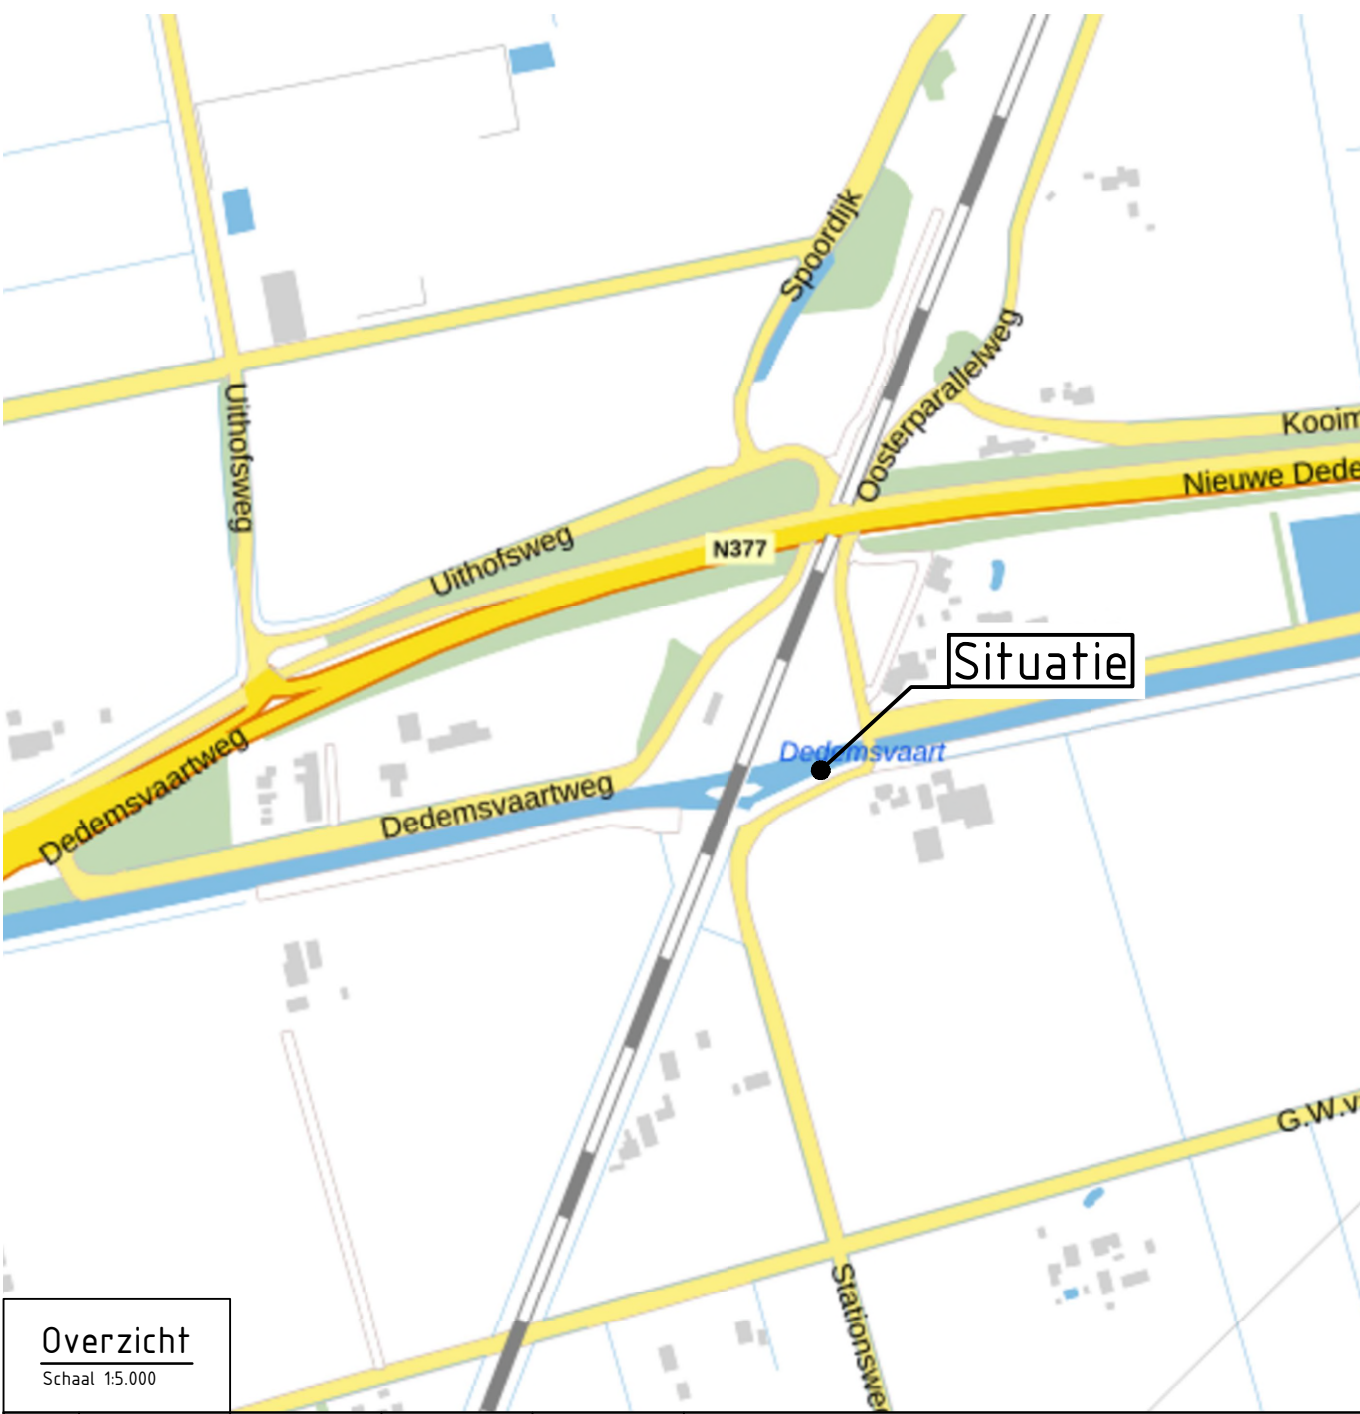

Overzicht				
Schaal 15.000				
A	-	-	-	-
0	20-12-2024	-	-	Eerste uitgave
Code	Datum	Getekend door:	Controle door:	Toezicht door:
Omschrijving				
Adviseur / aannemer:				
 Drents Overijsselse Delta uw waterschap				
				
Project: Planuitwerking Dedemsvaart				
Omschrijving: Locatie: Traject G Maatregel aanpassen verlande FUP E4 Dwarsprofielen en details				Status: CONCEPT
Besteknummer: -				Fase: DO
Tekeningsnummer: 1298070-TE-ALG-DO-0234				Formaat: A1 Wijz: 0
				Blad: 1 Aantal: 2