

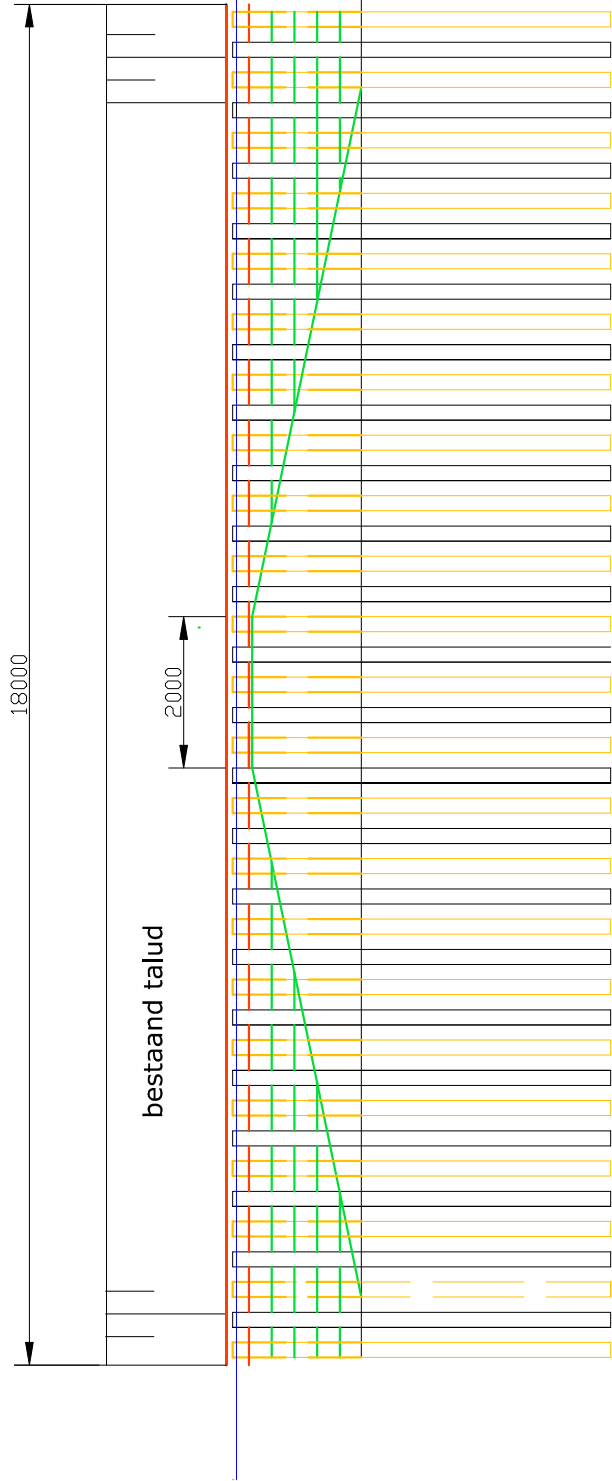


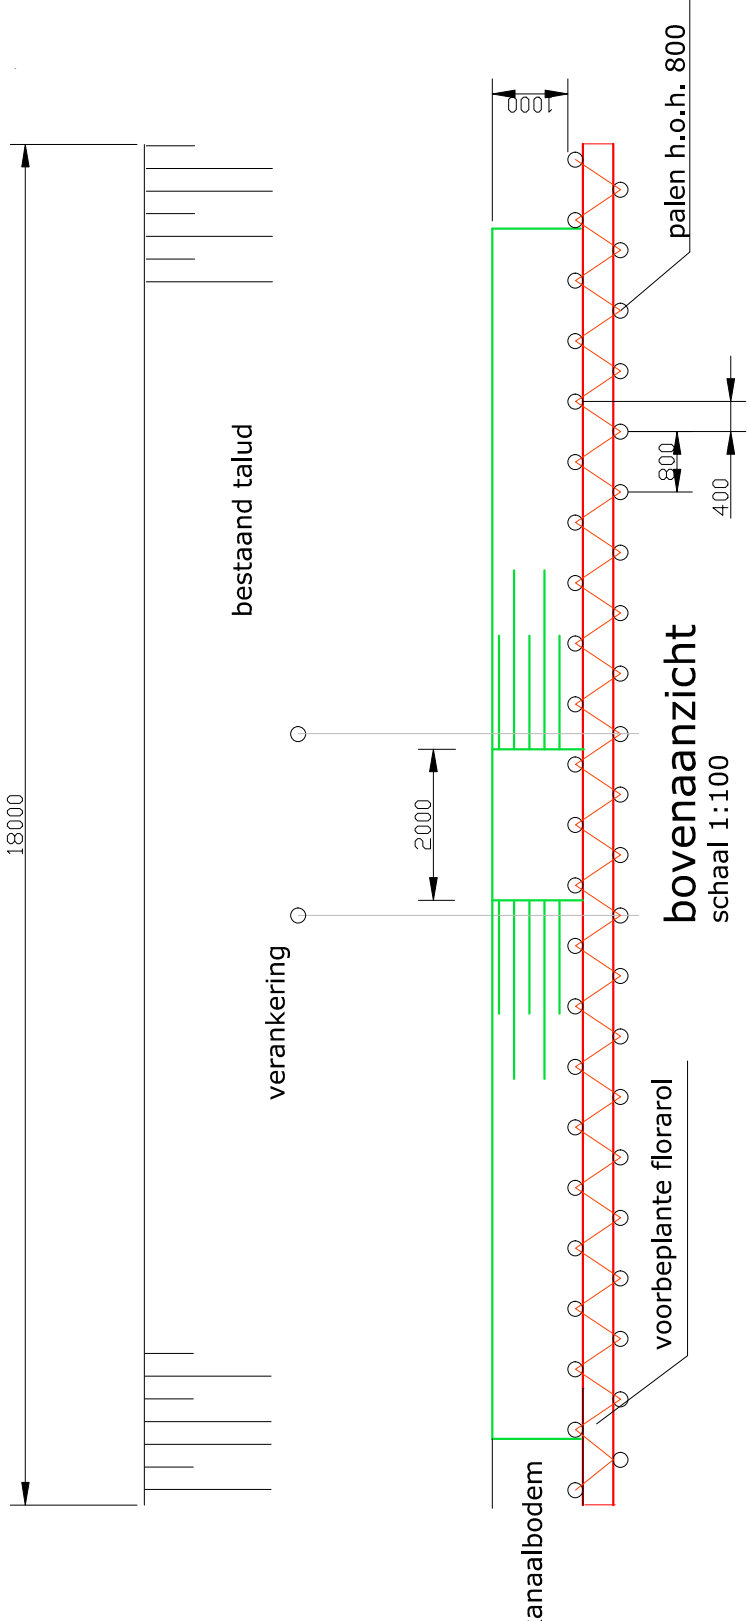

vooraanzicht
schaal 1:100

doorsnede wegzijde
schaal 1:50

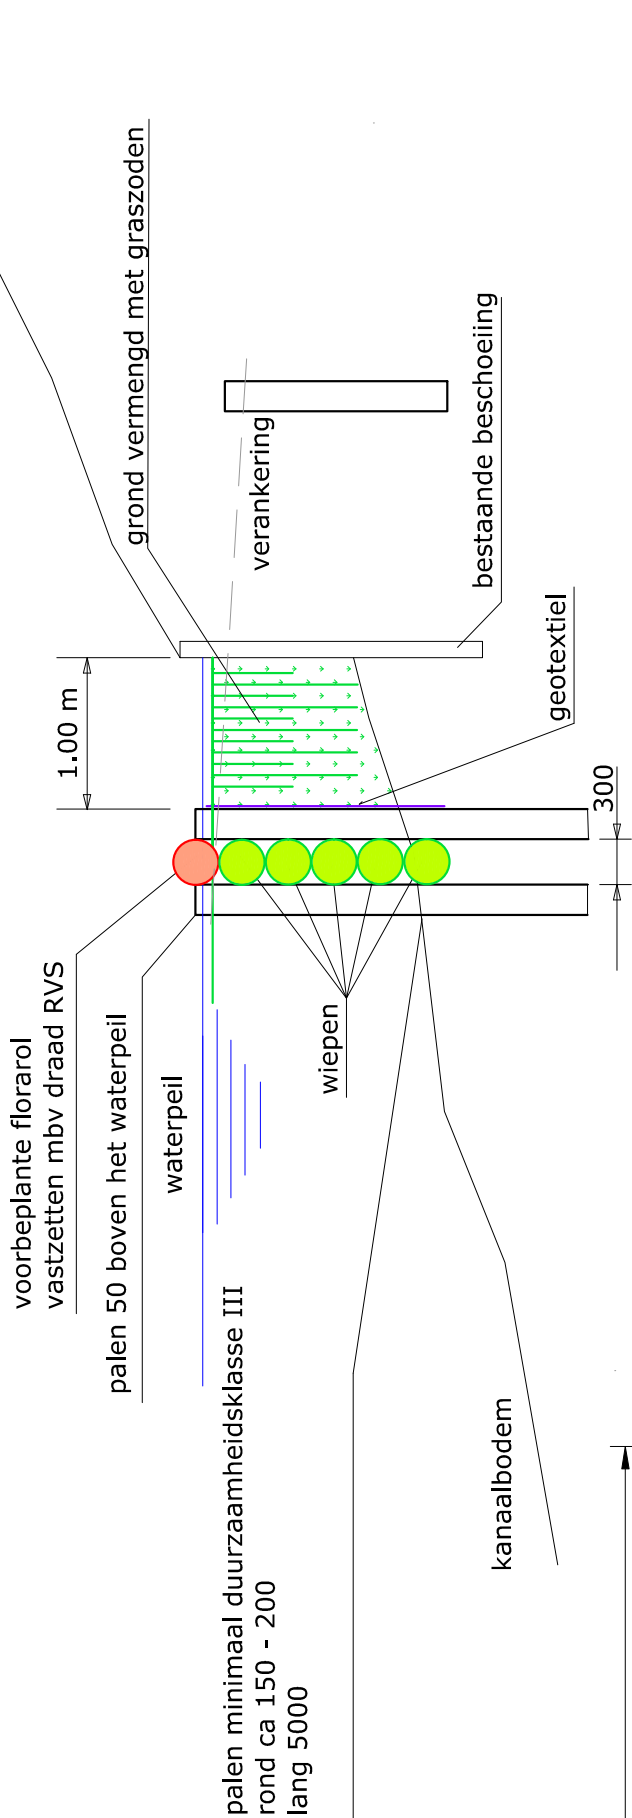

Detailuitwerking altijd in overleg met Ecologie
Maten in mm, tenzij anders aangegeven

0	06-12-2024		-	-	Omschrijving:	 Dokter van Deenweg 186-208 Postbus 60, 8000 AB Zwolle www.wddelta.nl uw waterschap		
Code:	Datum:	Getekend door:	Controle door:	Revisie door:				
Project:								
Omschrijving:								
Standaardtekening					Status:	Fase:		
Fauna Uitreedplaats Smal					Schaal:	Formaat:	Wijz.	0
-					Blad:		Aantal:	
Tekeningsnummer:					-			