


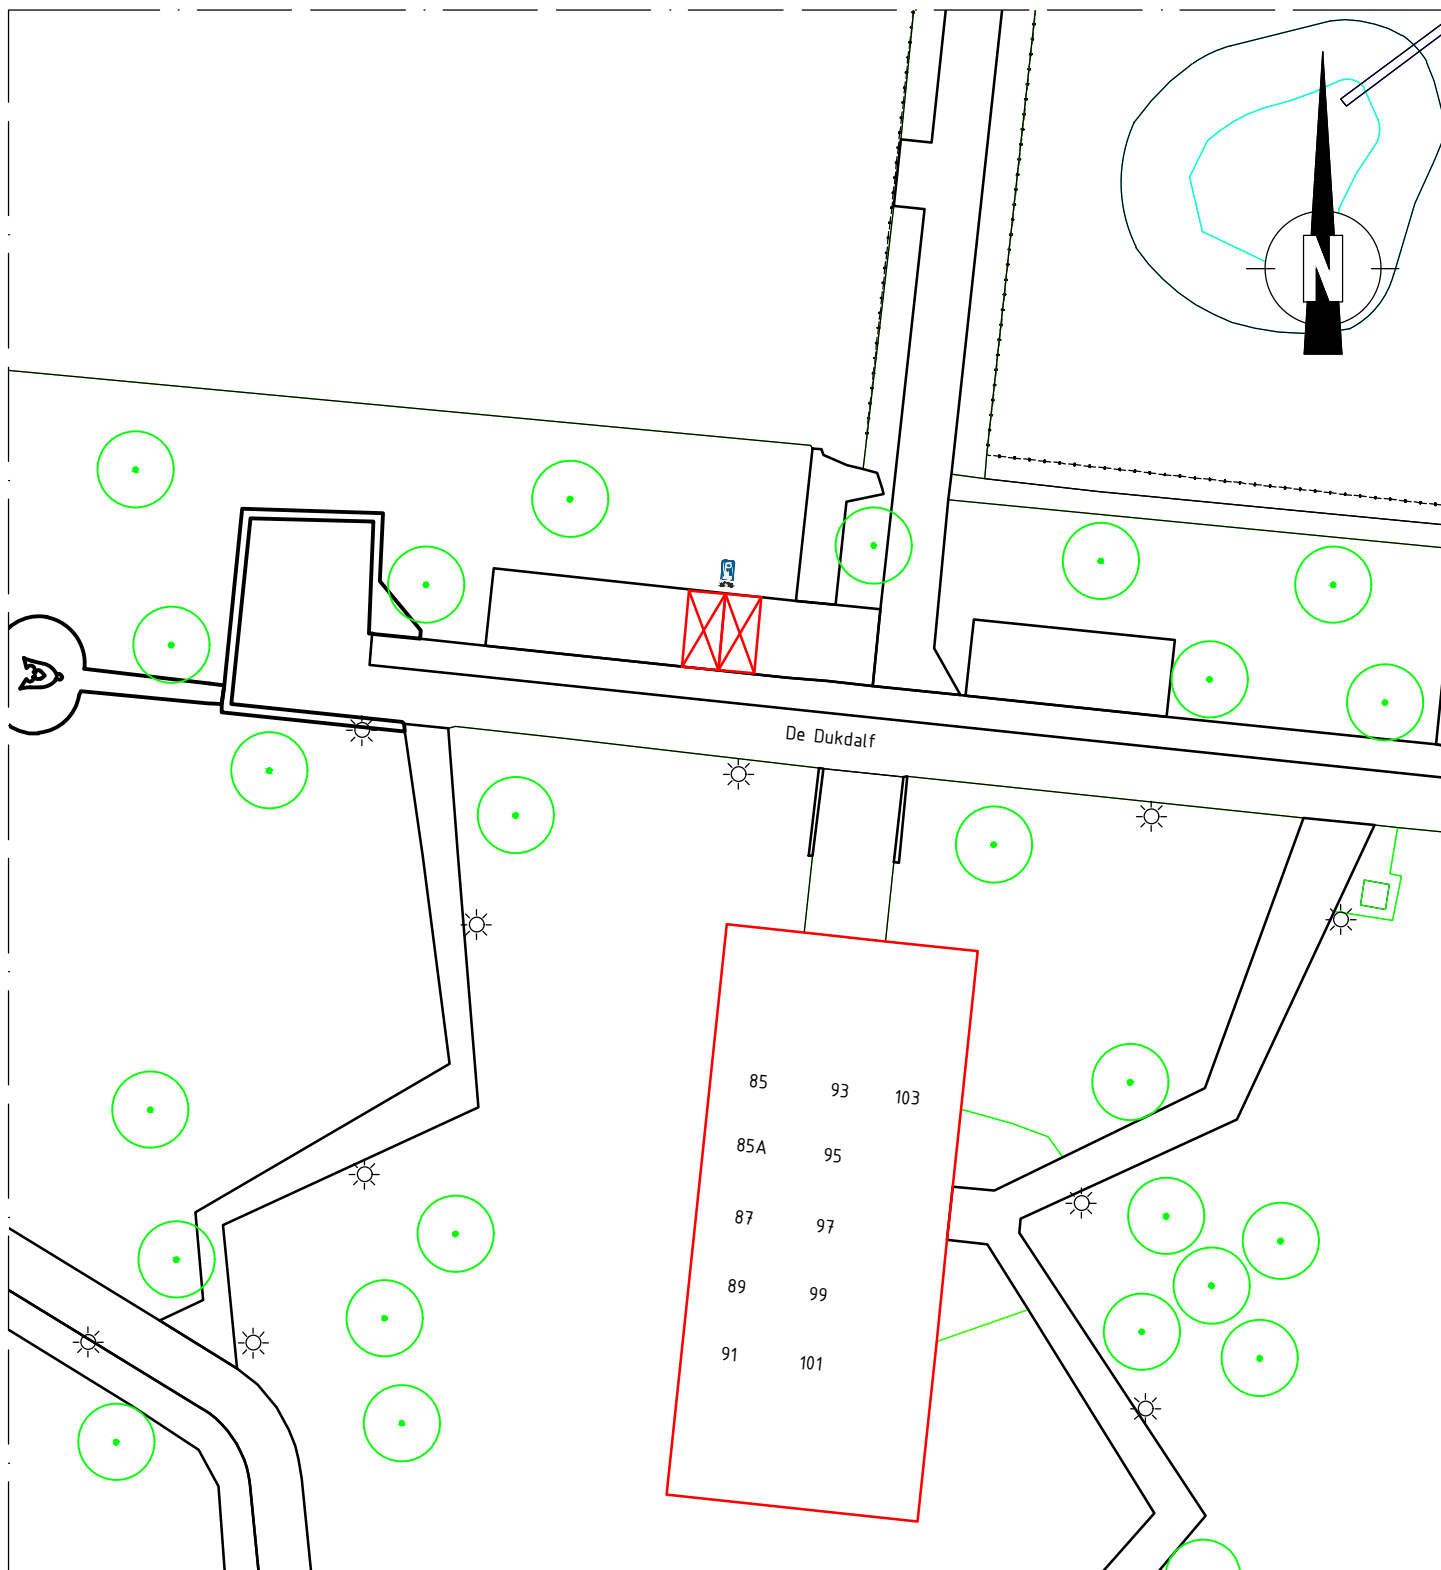

VERKLARING



RVV verkeersbord: E08c

RVV onderbord: OB504



Laadplek (ca. 2,5x5 m)

OPDRACHTGEVER Gemeente Dronten – team Civieltechnisch Beheer		getekend	gecontr.	schaal
		S. Rouwenhorst 31-01-2025	J. van der Torren 31-01-2025	1 : 500
PROJECT Reservering Laadplekken Laadplekken ten behoeve van het opladen van elektrische auto's BIJLAGE bij Verkeersbesluit	LOCATIE De Dukdalf 85			
		in 1 bladen, blad nr. 1		
		A4	2025-01_LV_10687	