



Dwarsprofiel A-A
 SCHAAL 1 : 150

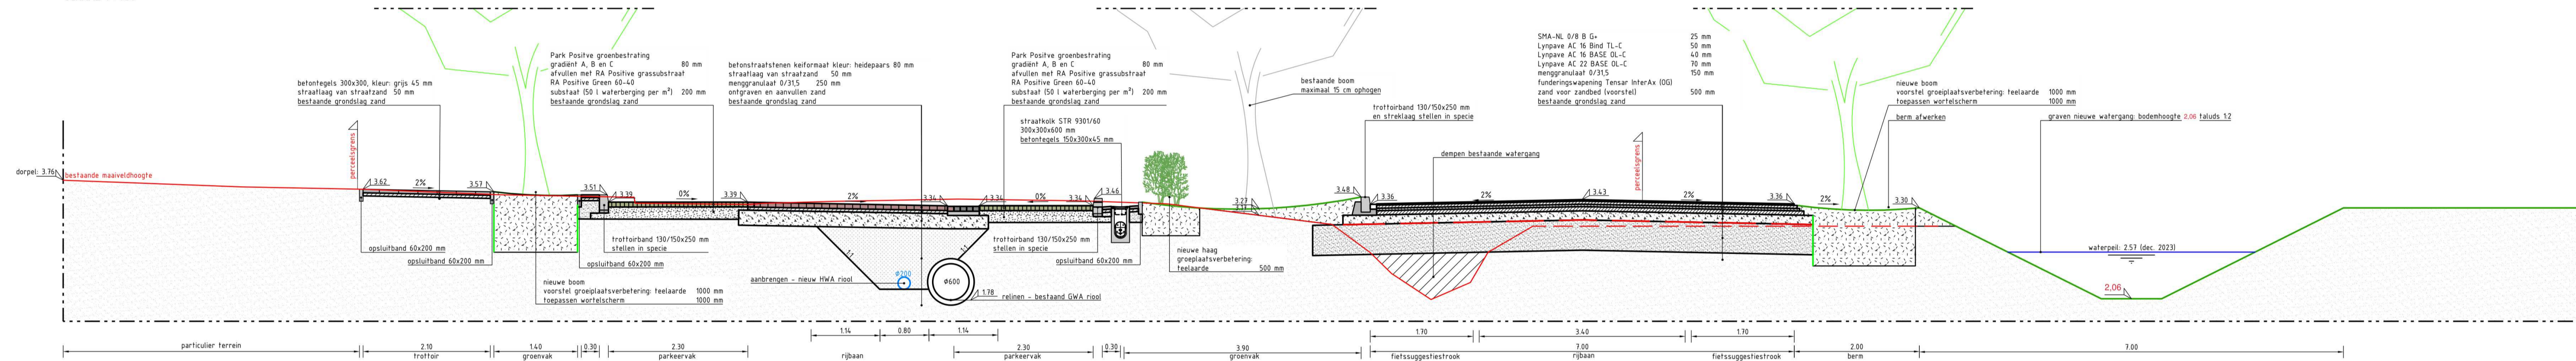

Dwarsprofiel B-B
 SCHAAL 1 : 150

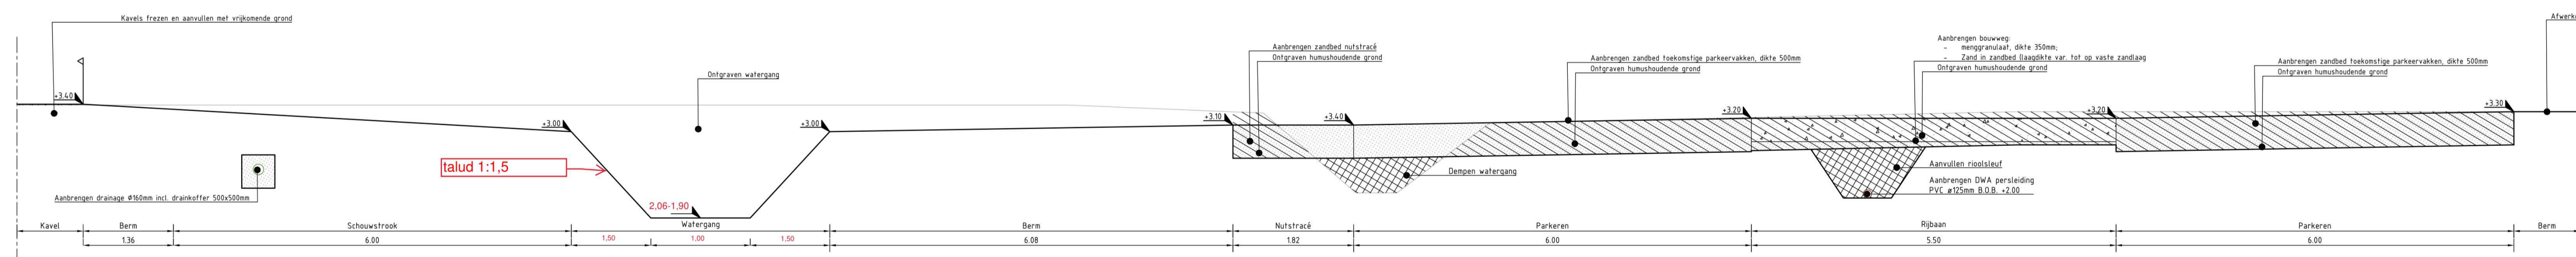

Dwarsprofiel C-C
 SCHAAL 1 : 150

WBD24-856842-D

Project BRM Noorderbunder te Dongen		Gemeente Dongen	
Onderdeel Waterhuishouding Dwarsprofielen		Gemeente Dongen Hoge Ham 62 5104 JJ Dongen info@dongen.nl	
Getekend door	Gecontroleerd door	Vrijgegeven door	Projectnummer
Paraaf/Datum	Paraaf/Datum	Paraaf/Datum	Besteknummer
28-11-2024	28-11-2024		DGN 20017
Formaat A1 - B4x1050	Schaal 1:50	Status DEF	
Tekeningnummer	Blad	Versie	
	1/1	1	