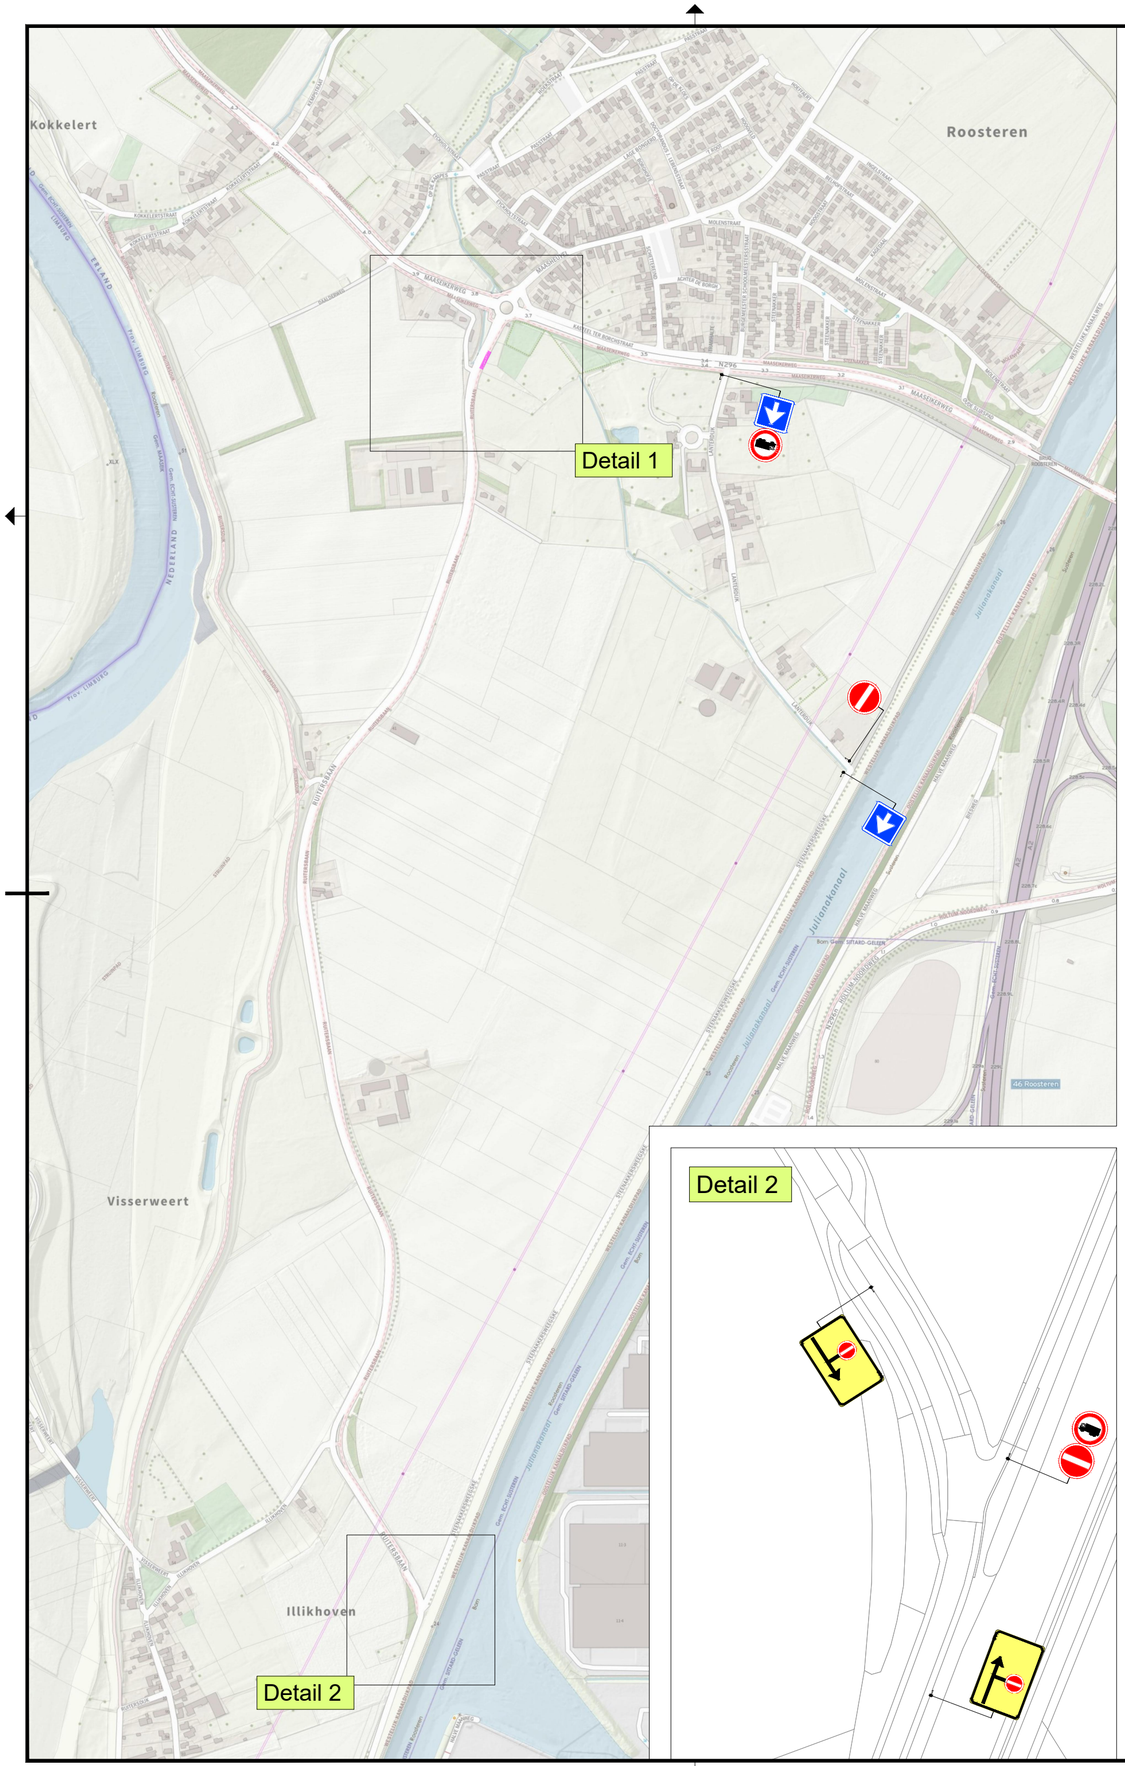

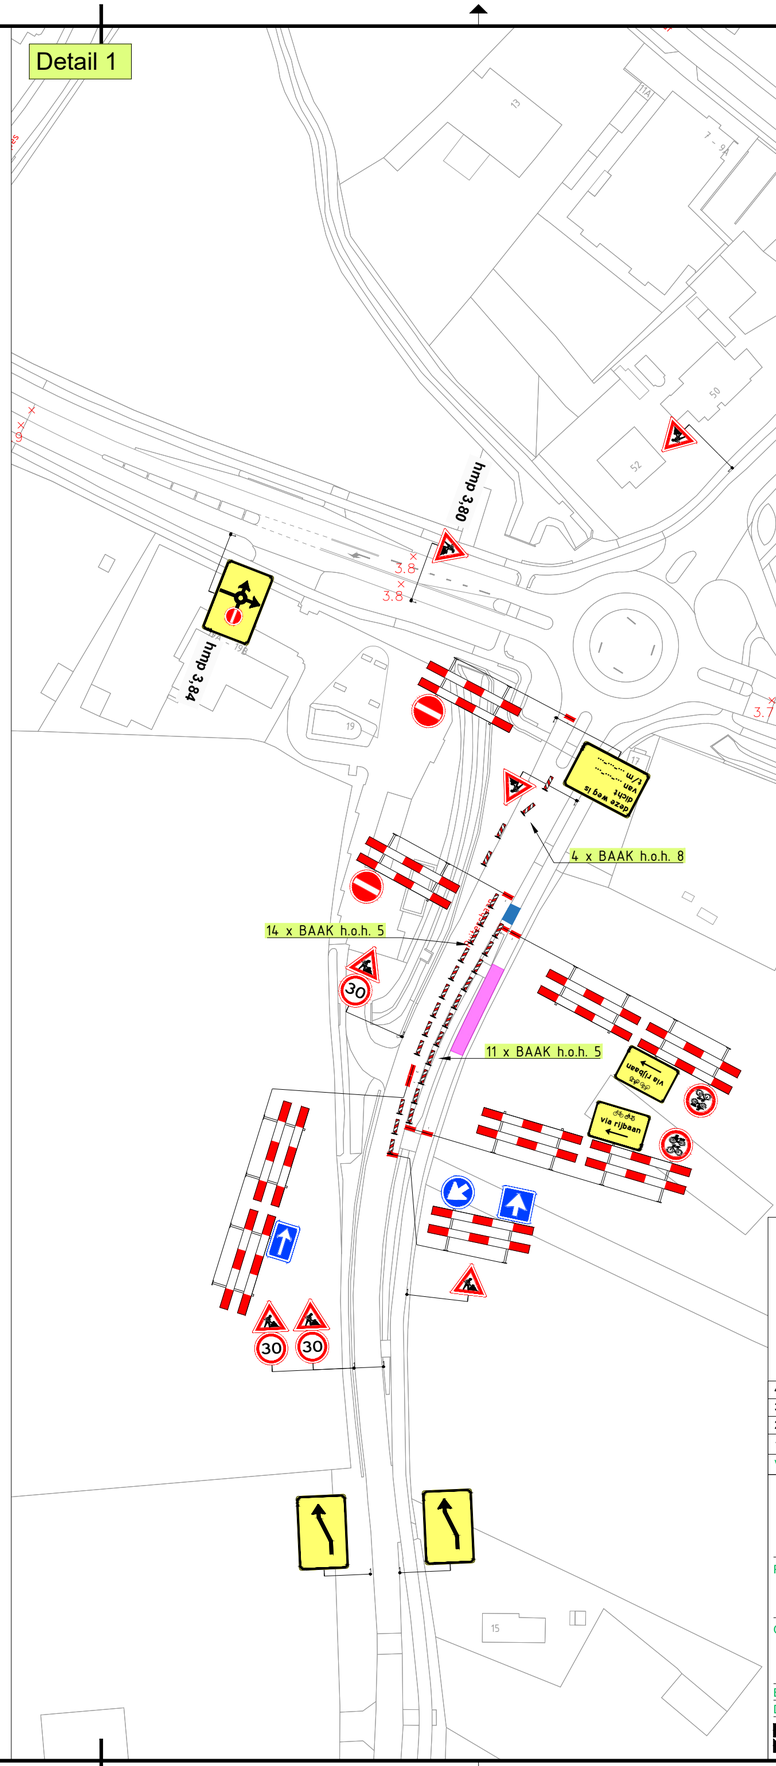

Werkvak

Rijplaten ca. 5m

Versie:	Datum:	Getekend:	Vrijgegeven:	Omschrijving / Status:
4	13-01-25	Nicky van der Palen	Davy van der Schans	Omleiding verwijderd, C07 toegevoegd
3	10-12-24	Nicky van der Palen	Davy van der Schans	Ter Goedkeuring
2	09-12-24	Nicky van der Palen	Davy van der Schans	Ter Goedkeuring
1	28-10-24	Nicky van der Palen	Davy van der Schans	CONCEPT

BUKO. INFRASUPPORT
REGIOVESTIGING ITTERVOORT
Branskamp 3
6014 CB Ittervoort
047-55 61 444
infrasupport@buko.nl

provincie limburg

Project: Roosteren | Ruitersbaan / N296
23.8102

VAN DEN HEUVEL
INFRASTRUCTUUR VOOR WATER EN ENERGIE

Onderdeel: Ruitersbaan 15, 6116 AJ Roosteren
Fase: 1 - Ruitersbaan (fietspad)

Boss nr.:	660170	Schaal:	1:1000	Formaat:	A2
Documenttype:	Bebordingsplan	Blad:	1 van 1	Tekening nr.	24.13.0293.2

Aanvullende gegevens:
BRL9101
Cert.nr. NCK.2022.389.BRL9101.H264.2

- Conflicterende bebording afplakken/afkruisen
- De locatie van de bebording is indicatief, exacte locatie wordt in het werk bepaald
- Afzettingen en omleidingen conform regelgeving CROW 96a/b

H:\7. Verkeersplannen - Tekenaars\Nicky\01. Projecten\2024\24.13.0251 tm 24.13.0300\24.13.0293 Ruitersbaan Roosteren\24.13.0293.2 660170 Fase 1 Ruitersbaan Roosteren v4.dwg