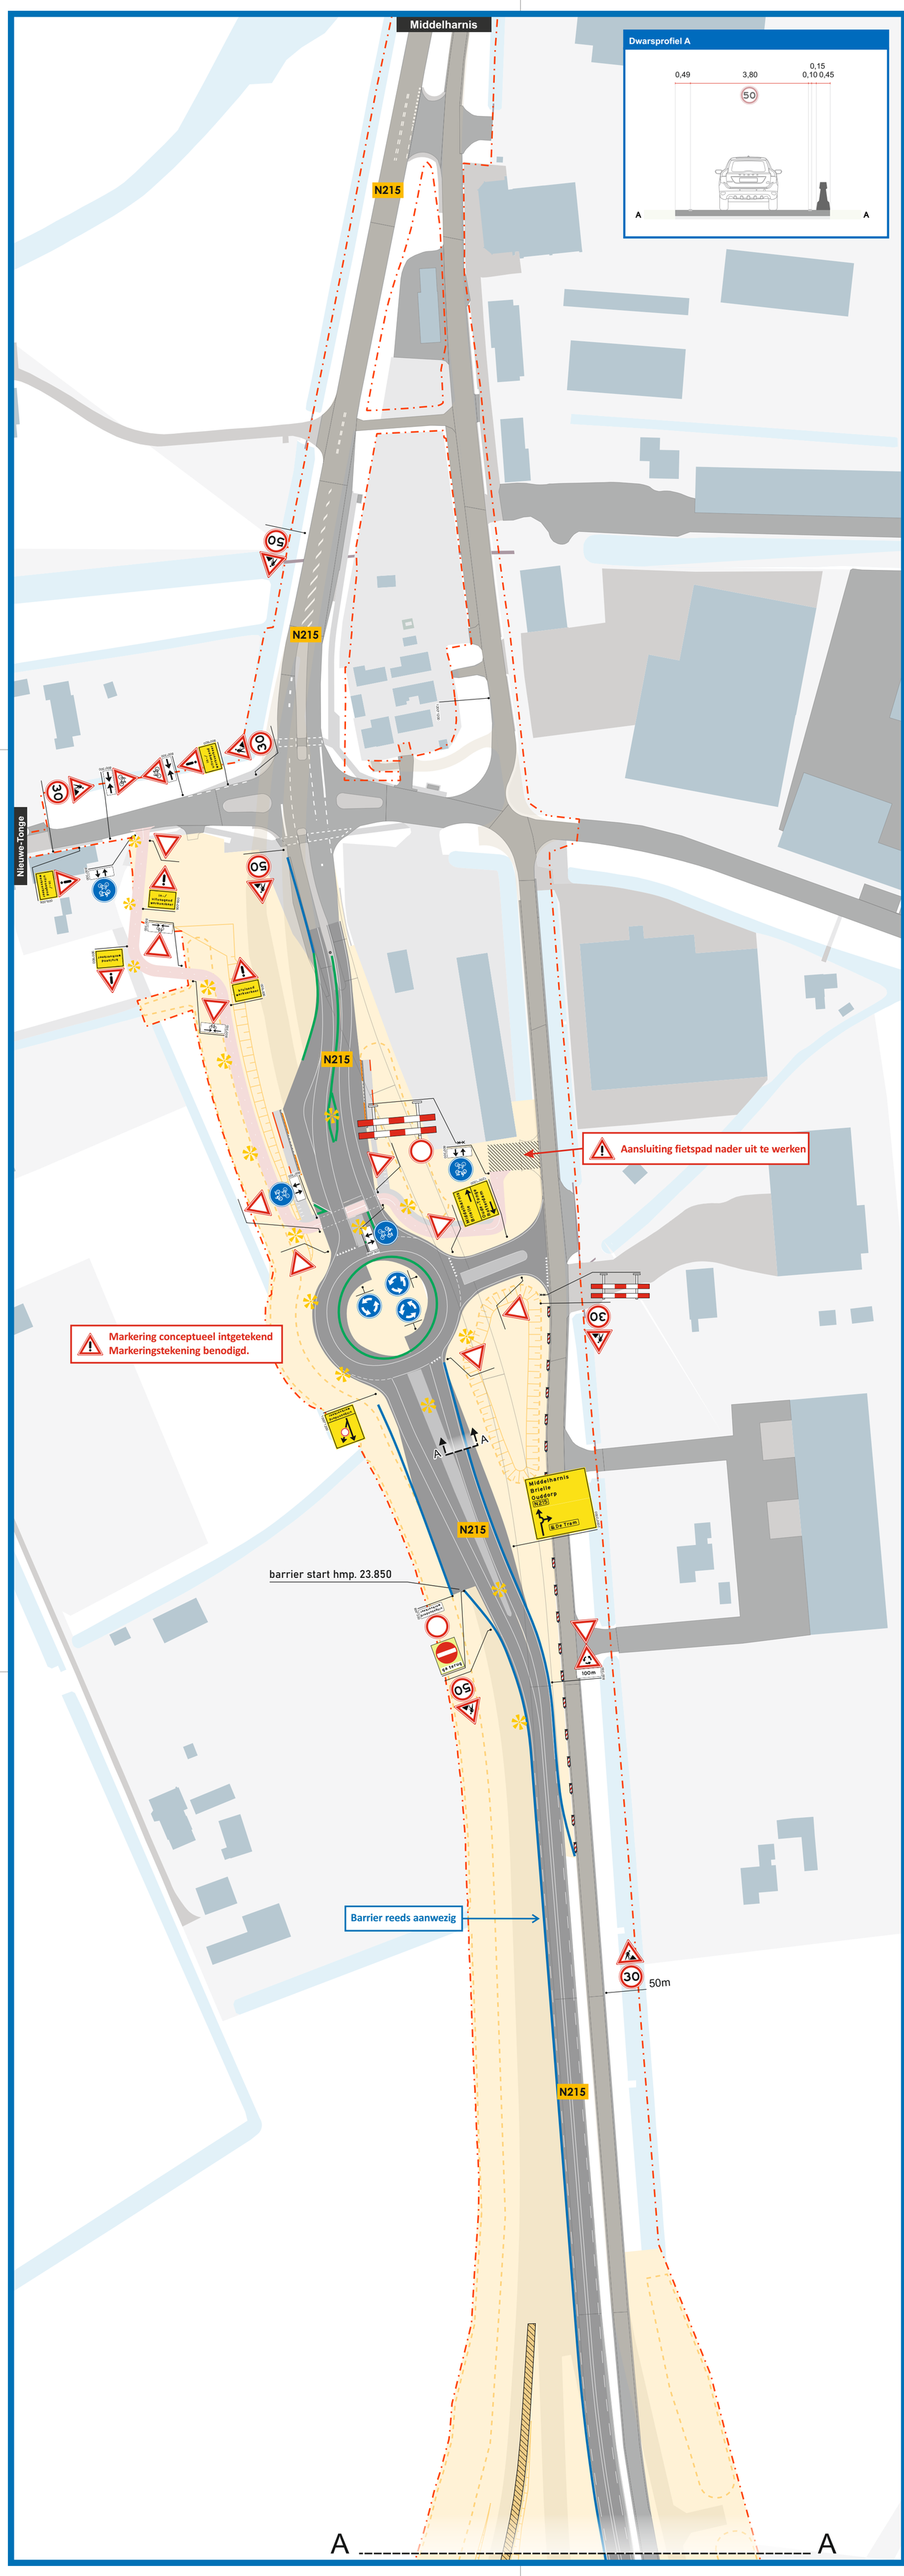

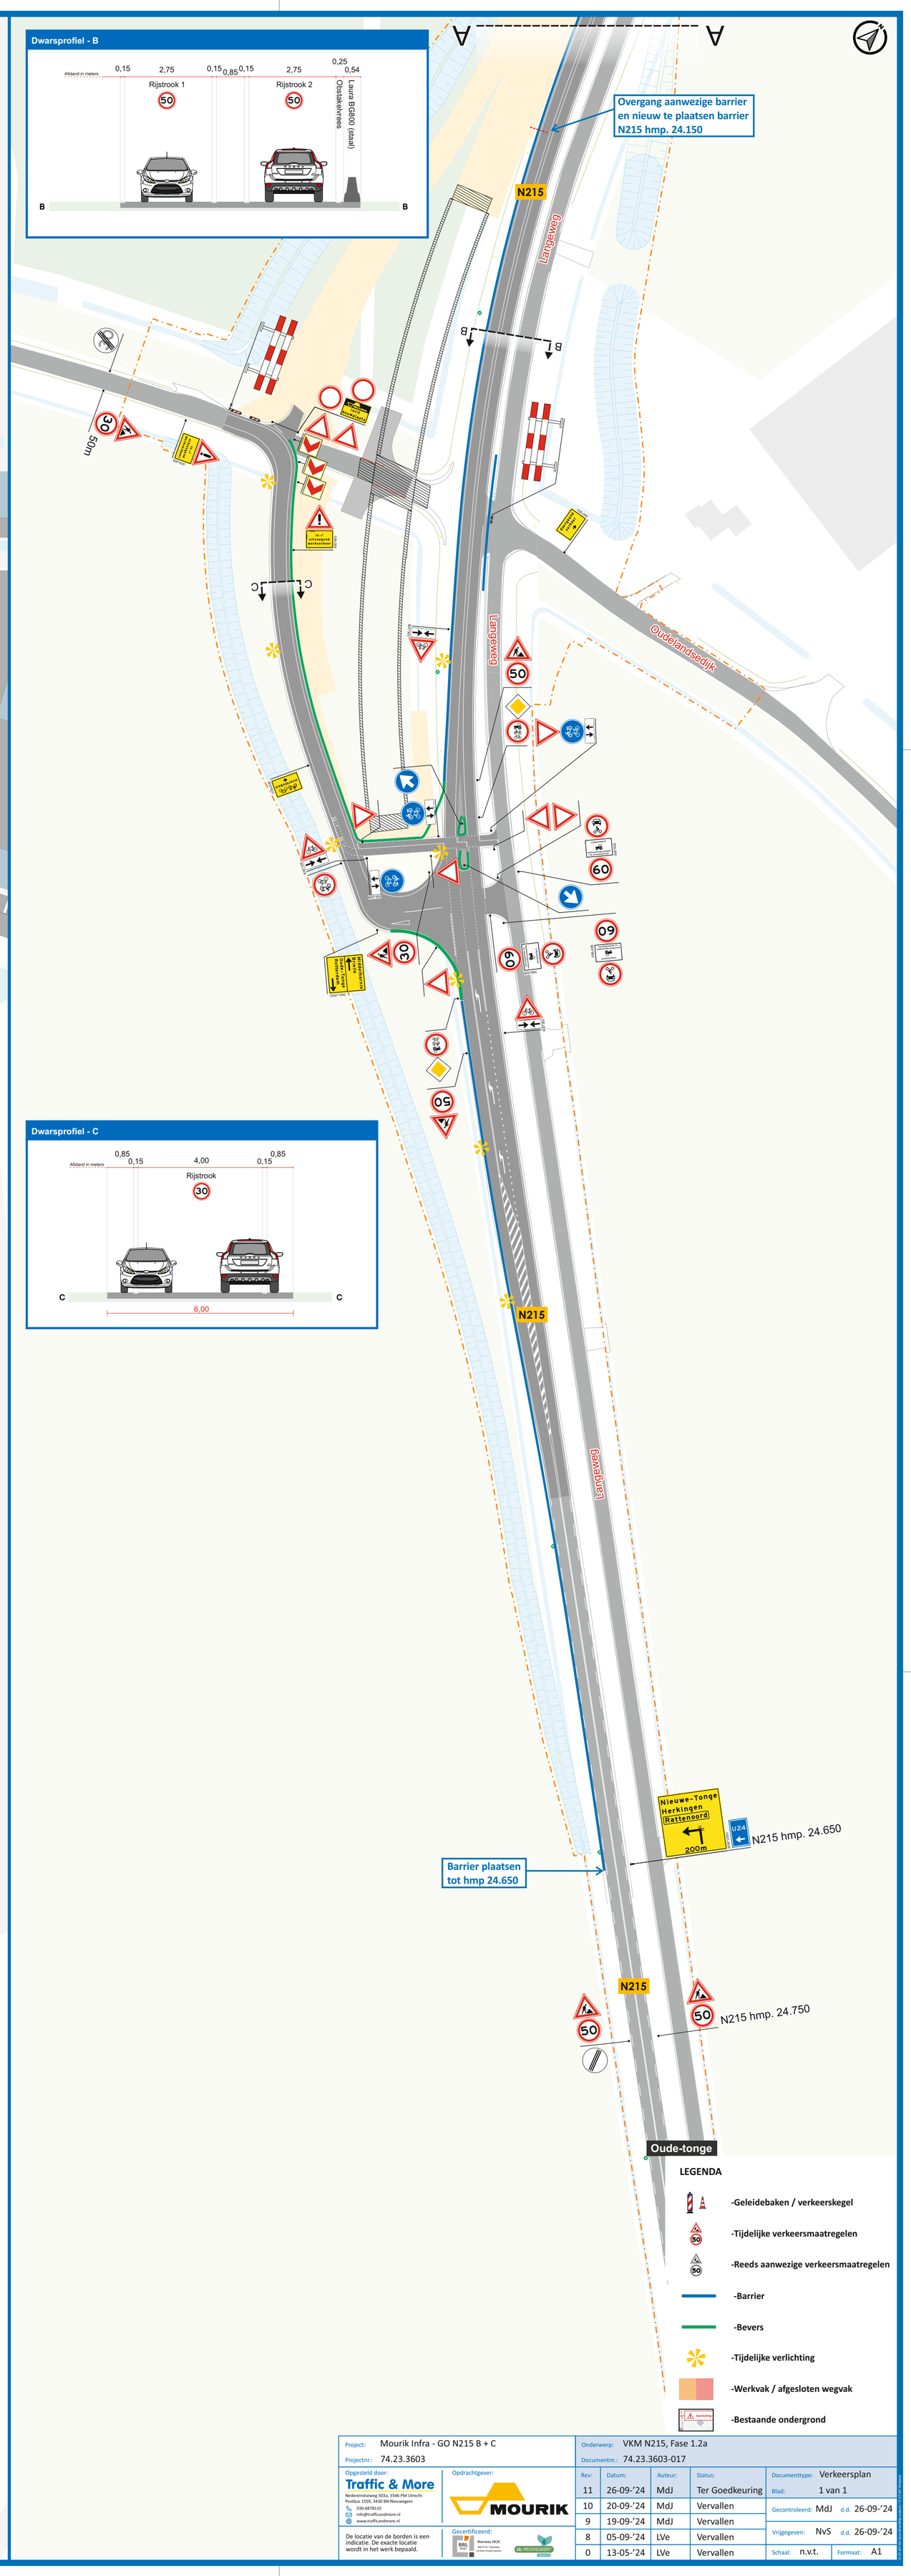

Dwarsprofiel A

Dwarsprofiel - B

Dwarsprofiel - C

Project: Mourik Infra - GO N215 B + C				Onderwerp: VKM N215, Fase 1.2a	
Projectnr.: 74.23.3603				Documentnr.: 74.23.3603-017	
Opgesteld door: Traffic & More, Nederelndseweg 503a, 3546 PM Utrecht, Postbus 1559, 3430 BN Nieuwegein, 030-6878110, info@trafficandmore.nl, www.trafficandmore.nl	Opdrachtgever: MOURIK			Documenttype: Verkeersplan	
				Blad: 1 van 1	
De locatie van de borden is een indicatie. De exacte locatie wordt in het werk bepaald.	Gecertificeerd: BRL 9101, Normeec NCK, SIKB 6101 Tijdelijke verkeersmaatregelen, CO2 Prestatieladder			Gecontroleerd: MdJ d.d. 26-09-'24	
				Vrijgegeven: NvS d.d. 26-09-'24	
				Schaal: n.v.t.	Formaat: A1

Rev:	Datum:	Auteur:	Status:
11	26-09-'24	MdJ	Ter Goedkeuring
10	20-09-'24	MdJ	Vervallen
9	19-09-'24	MdJ	Vervallen
8	05-09-'24	LVe	Vervallen
0	13-05-'24	LVe	Vervallen