



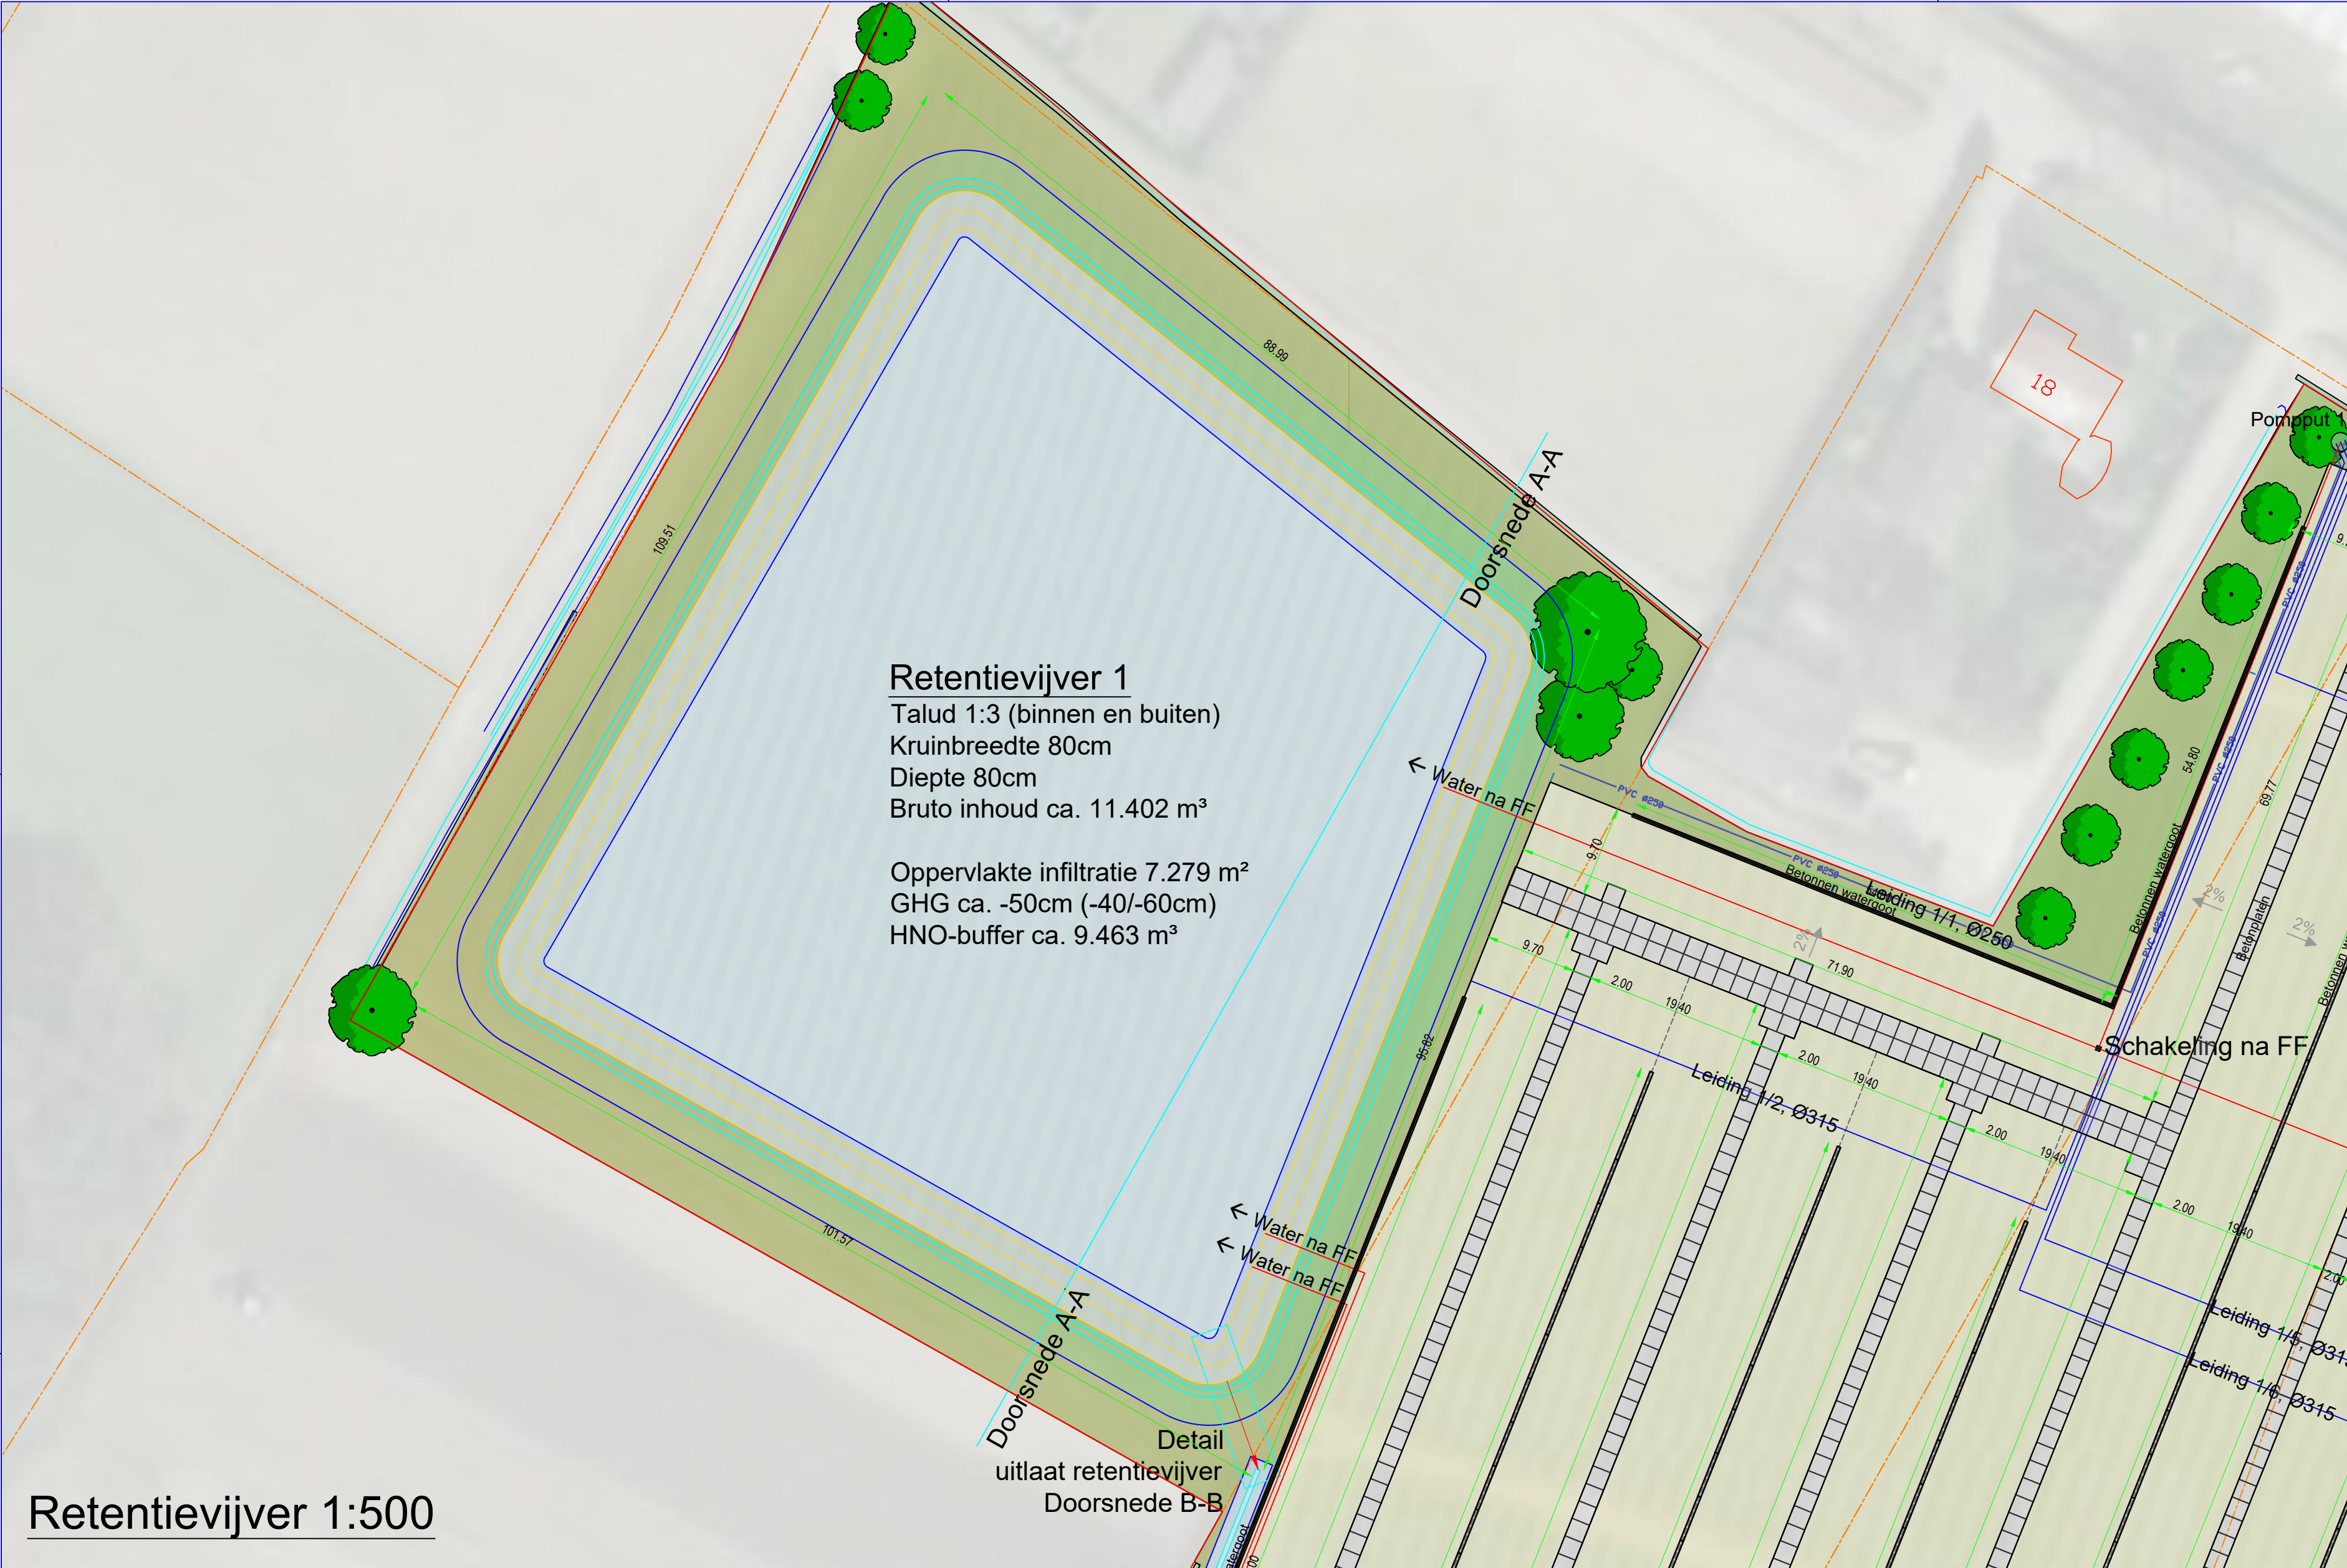


Retentievijver 1:500



Situatie 1:2000

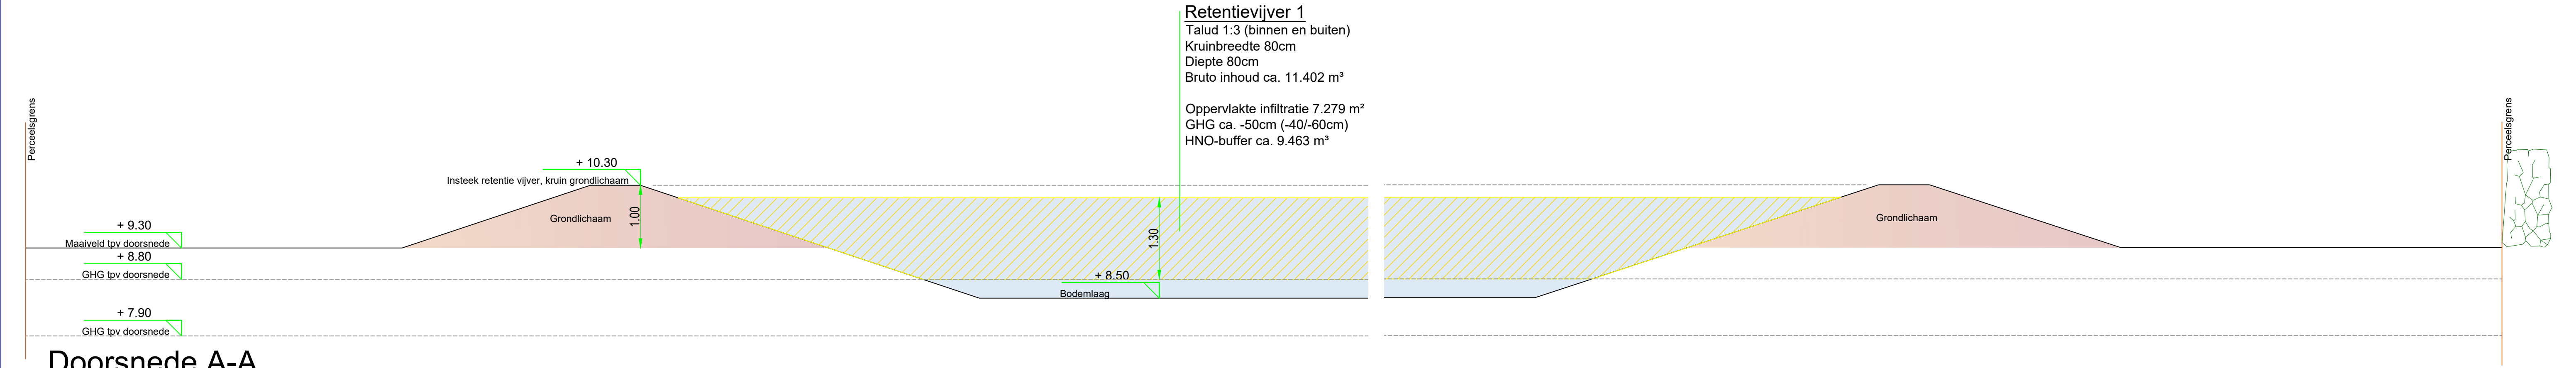


Doorsnede A-A

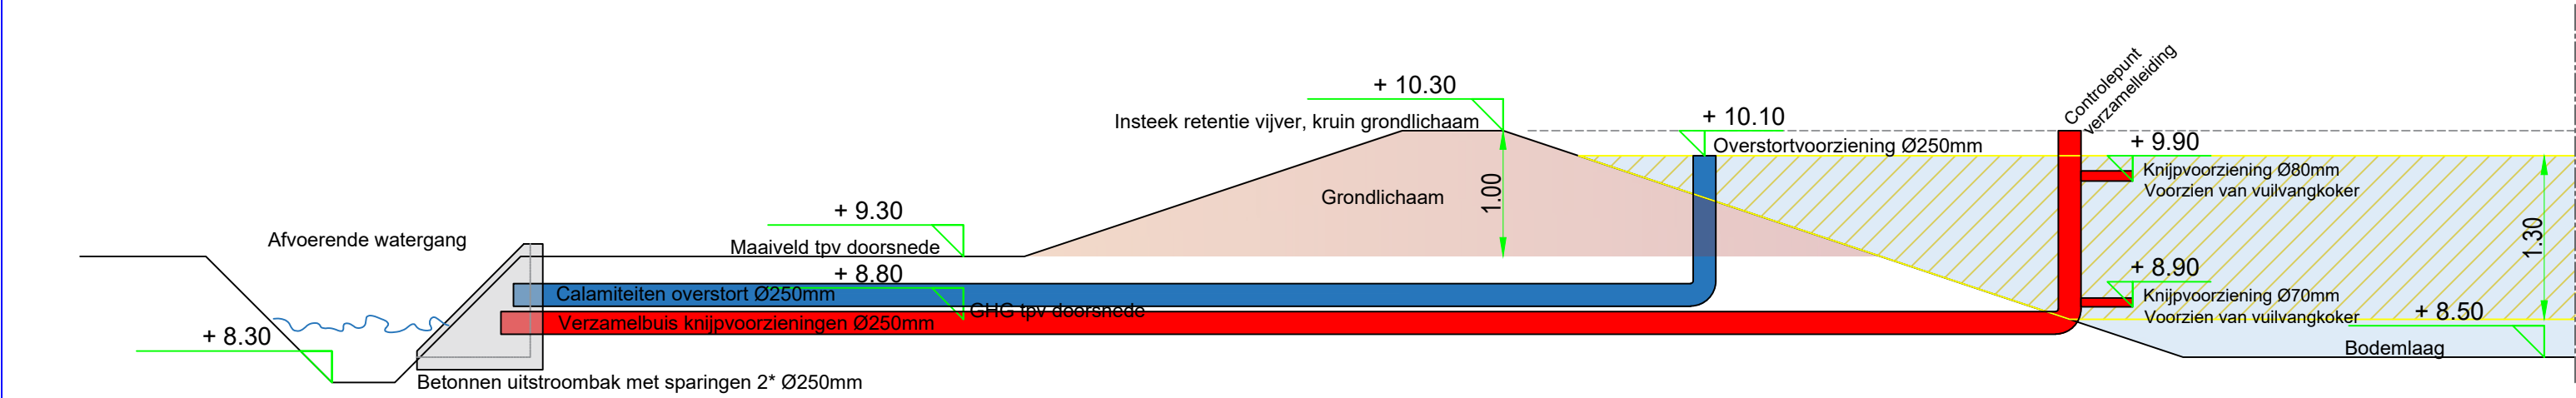

Doorsnede B-B

Detail uitlaat retentievijver

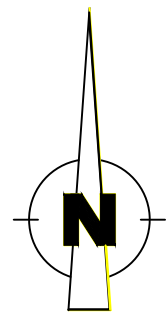

LEGENDA	
	Trayvelden
	Wateropvang
	Betonverharding
	Groeninpassing
	beplanting / bomen
	Algemene maatvoering in meters
	perceelnummer

TRAYCON INFRA METING B.V.			
Verpaalen Onroerend Goed B.V. Trayvelden + waterhuishouding			
gewijzigd	omschrijving		
21-10-2024	Retentievijver incl. doorsnedes		
04-02-2025	Aanpassing uitlaat retentievijver		
getekend door	P. Machielsen	schaal	1:1000
gecontroleerd door		formaat	A1 (841 x 597)
status	CONCEPT	versie	V10-2
		tek nr.	04-02-2025