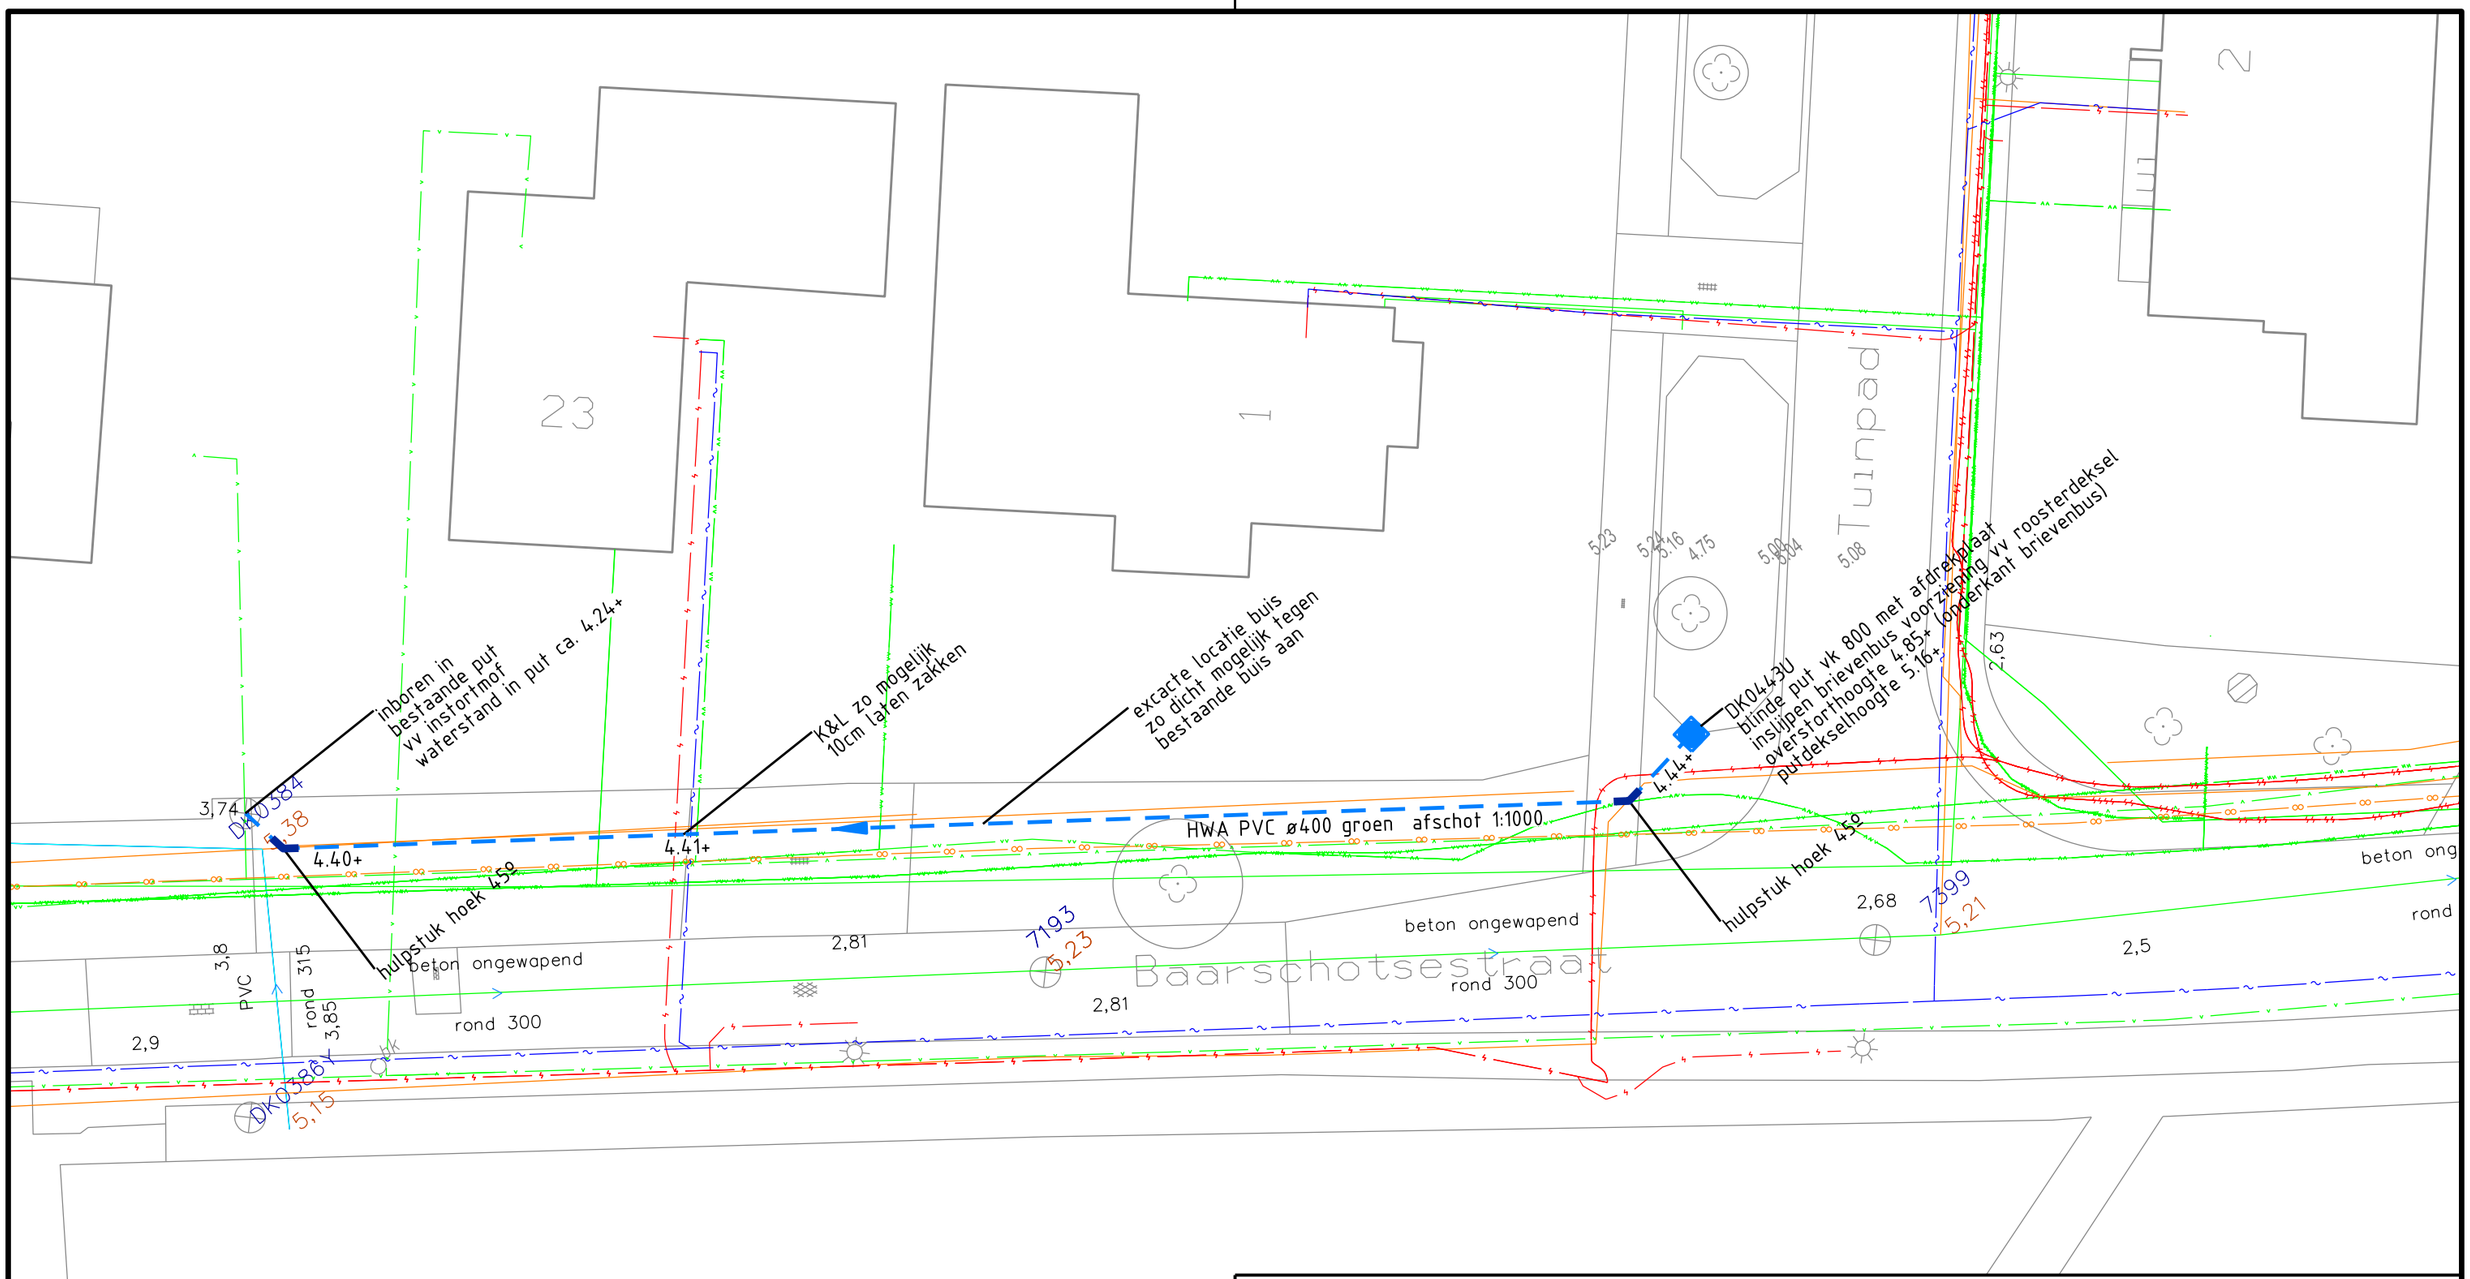

Gemeente Oosterhout

postadres Postbus 10150, 4900 GB Oosterhout
bezoekadres Slotjesveld 1 Oosterhout
telefoon 14 0162
internet www.oosterhout.nl

Project: Baarschotsestraat HWA riool
Omschrijving: Rioleringstekening

Tekeningnummer:		Documenttype: Tekening	Blad 1 van 1
Getekend: SBU		Datum uitgifte: 17-09-2024	Formaat: A3
Gecontroleerd:		Status: Definitief	Schaal: 1:200

M:\OTH\Civiel\Projecten-Civiel\Baarschotsestraat\Baarschotsestraat HWA riool.dgn