




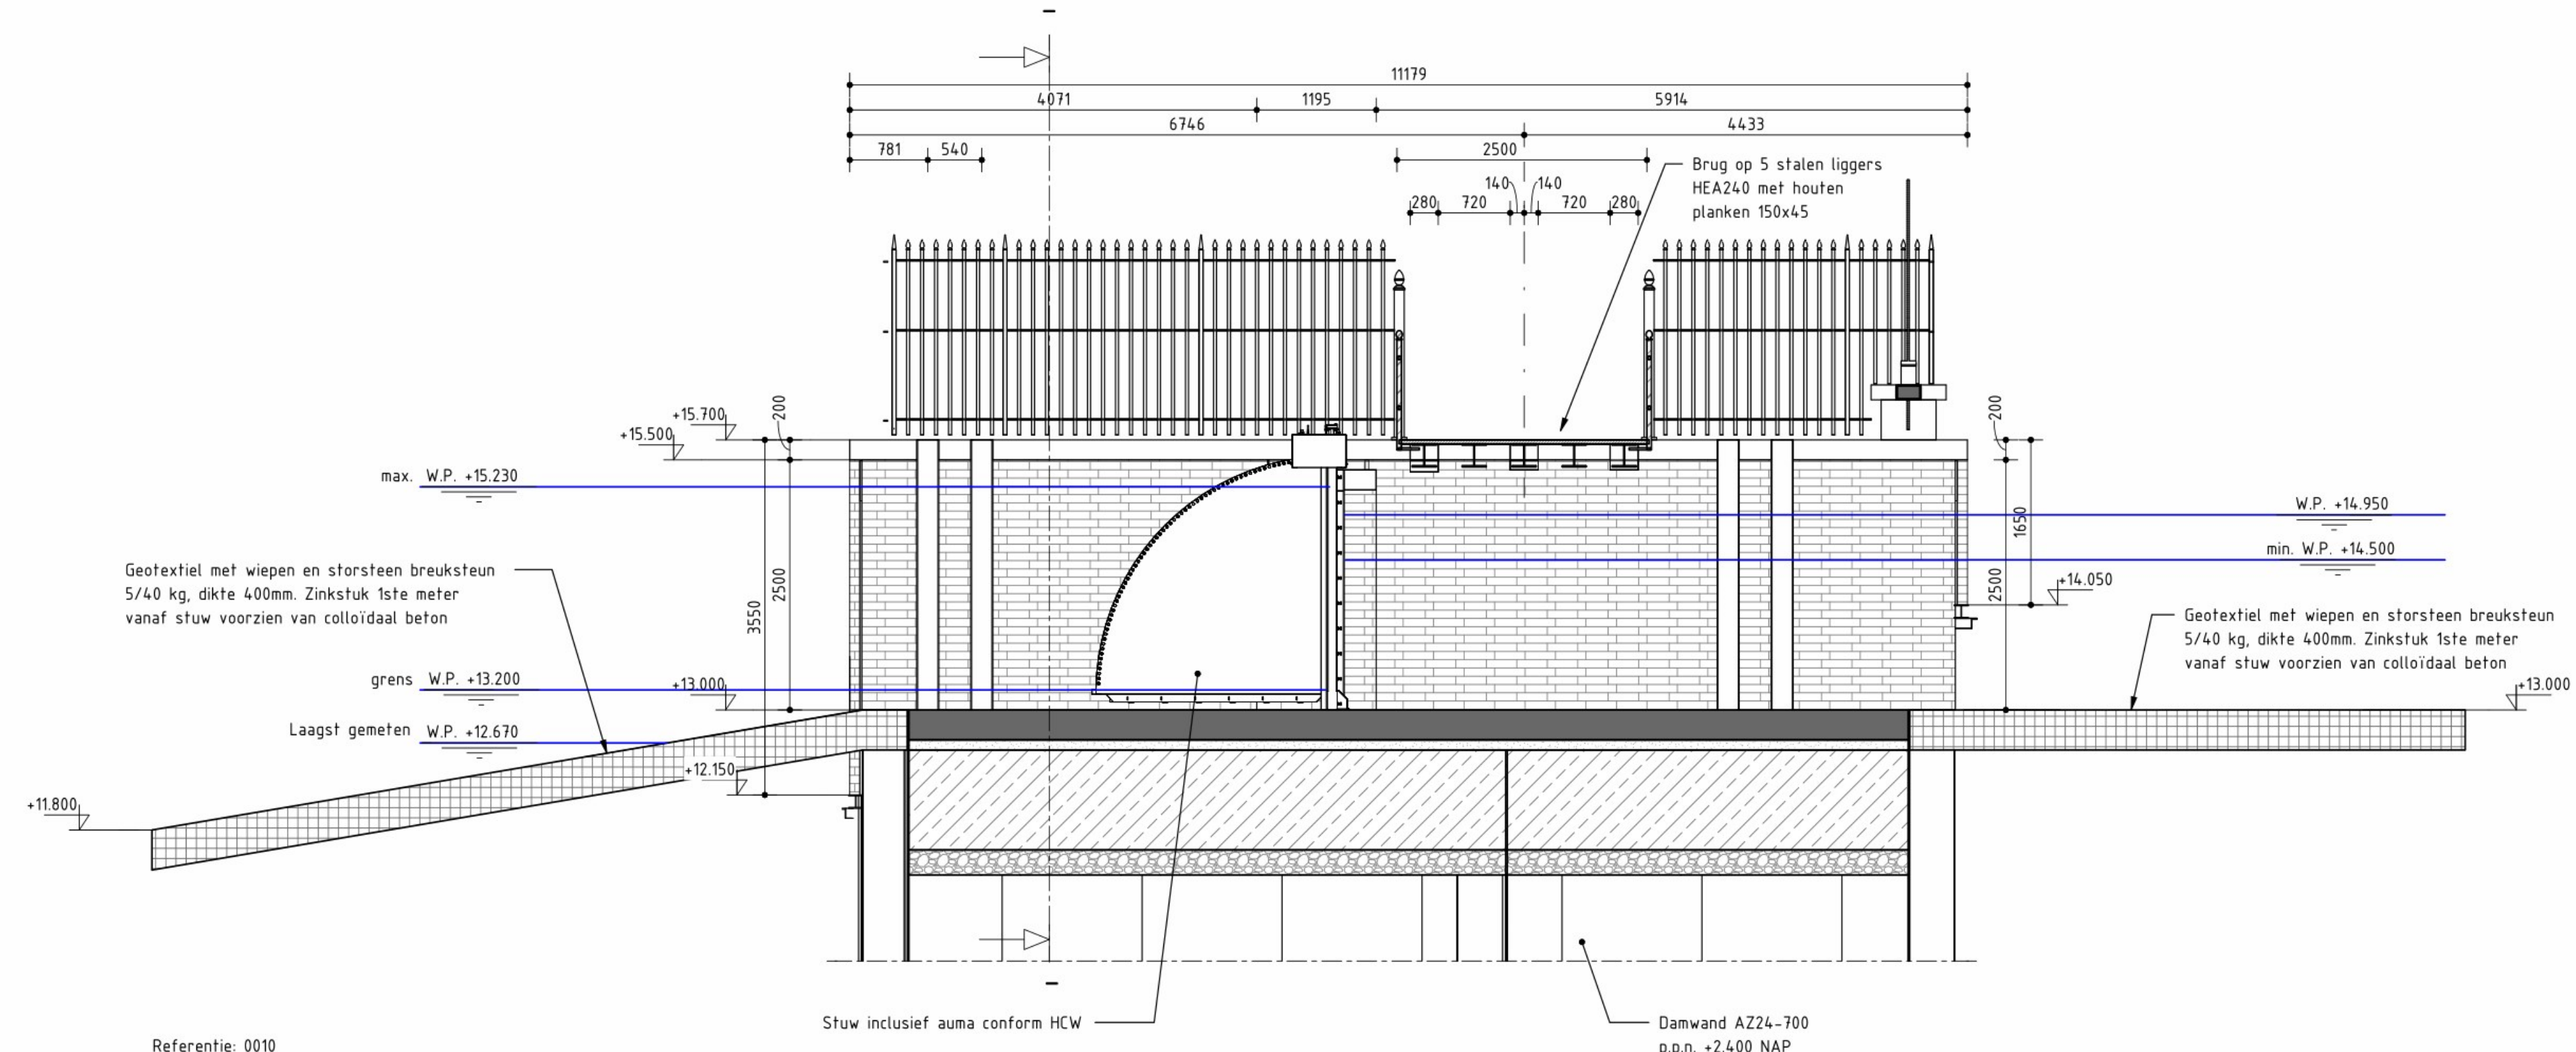

Referentie: 0010
Doorsnede A-A
schaal: 1 : 50

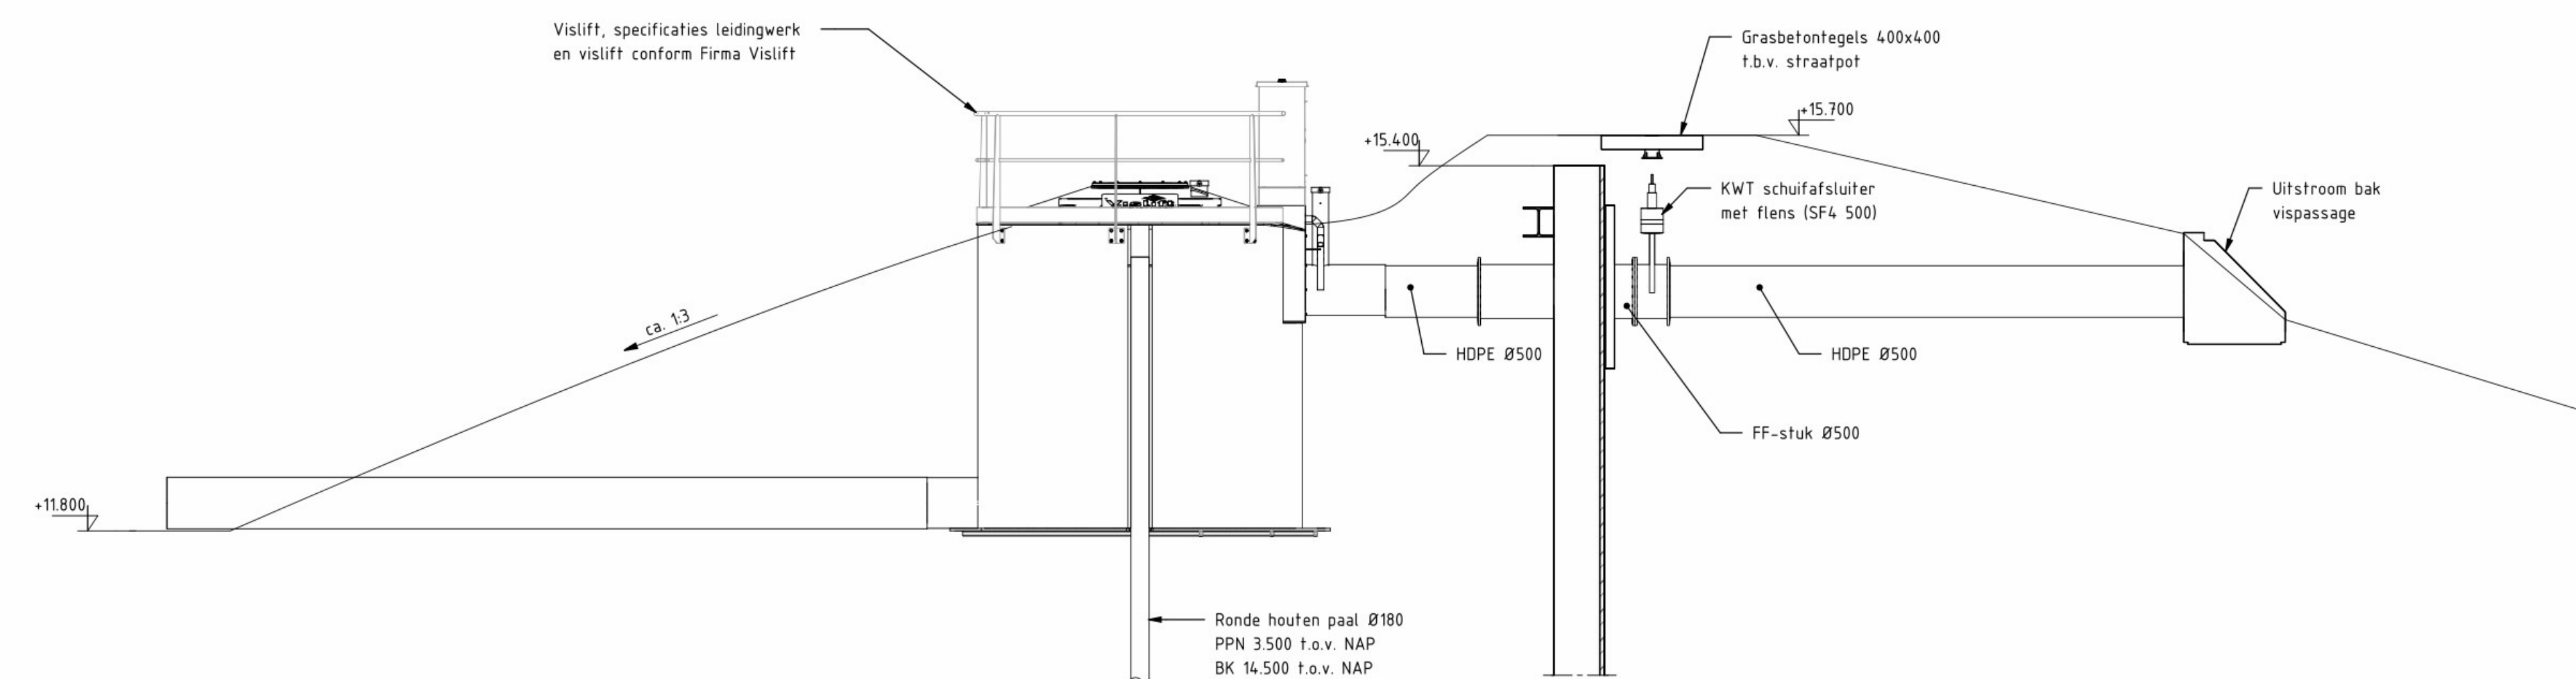


Referentie: 0010
Doorsnede B-B
schaal: 1 : 50

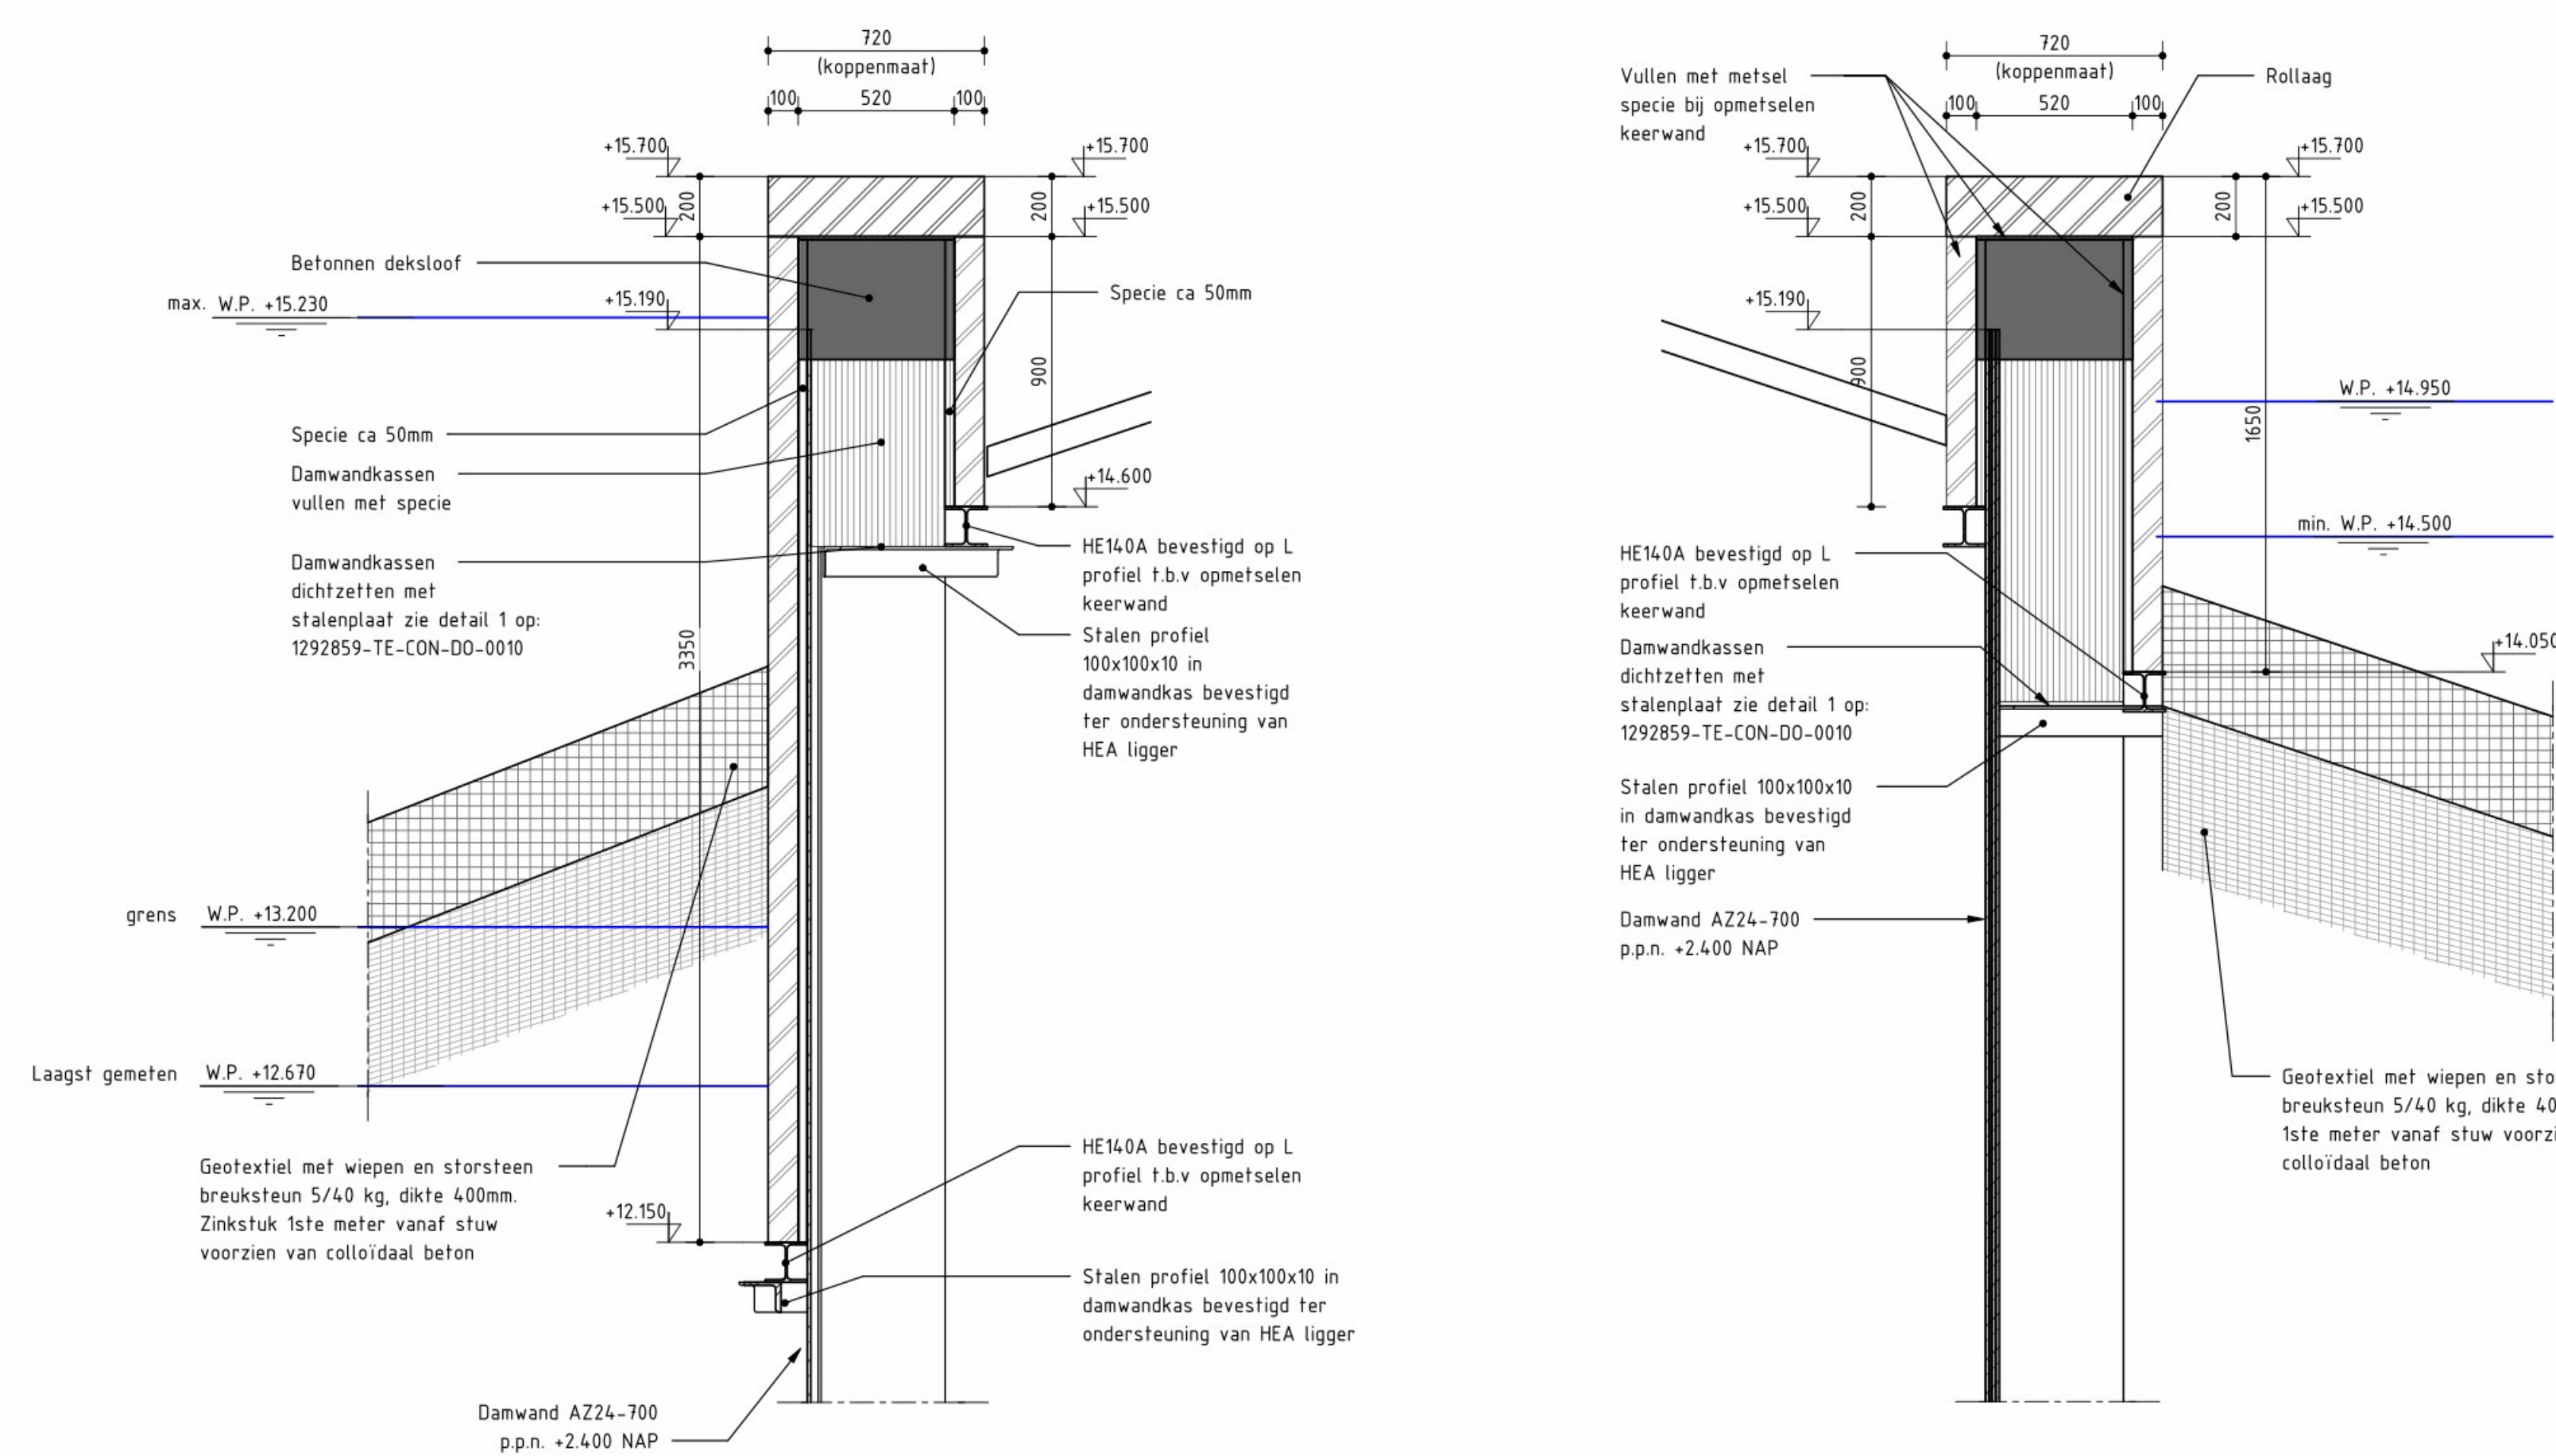


Vleugelwand benedenstrooms
schaal: 1 : 20

Vleugelwand bovenstrooms
schaal: 1 : 20

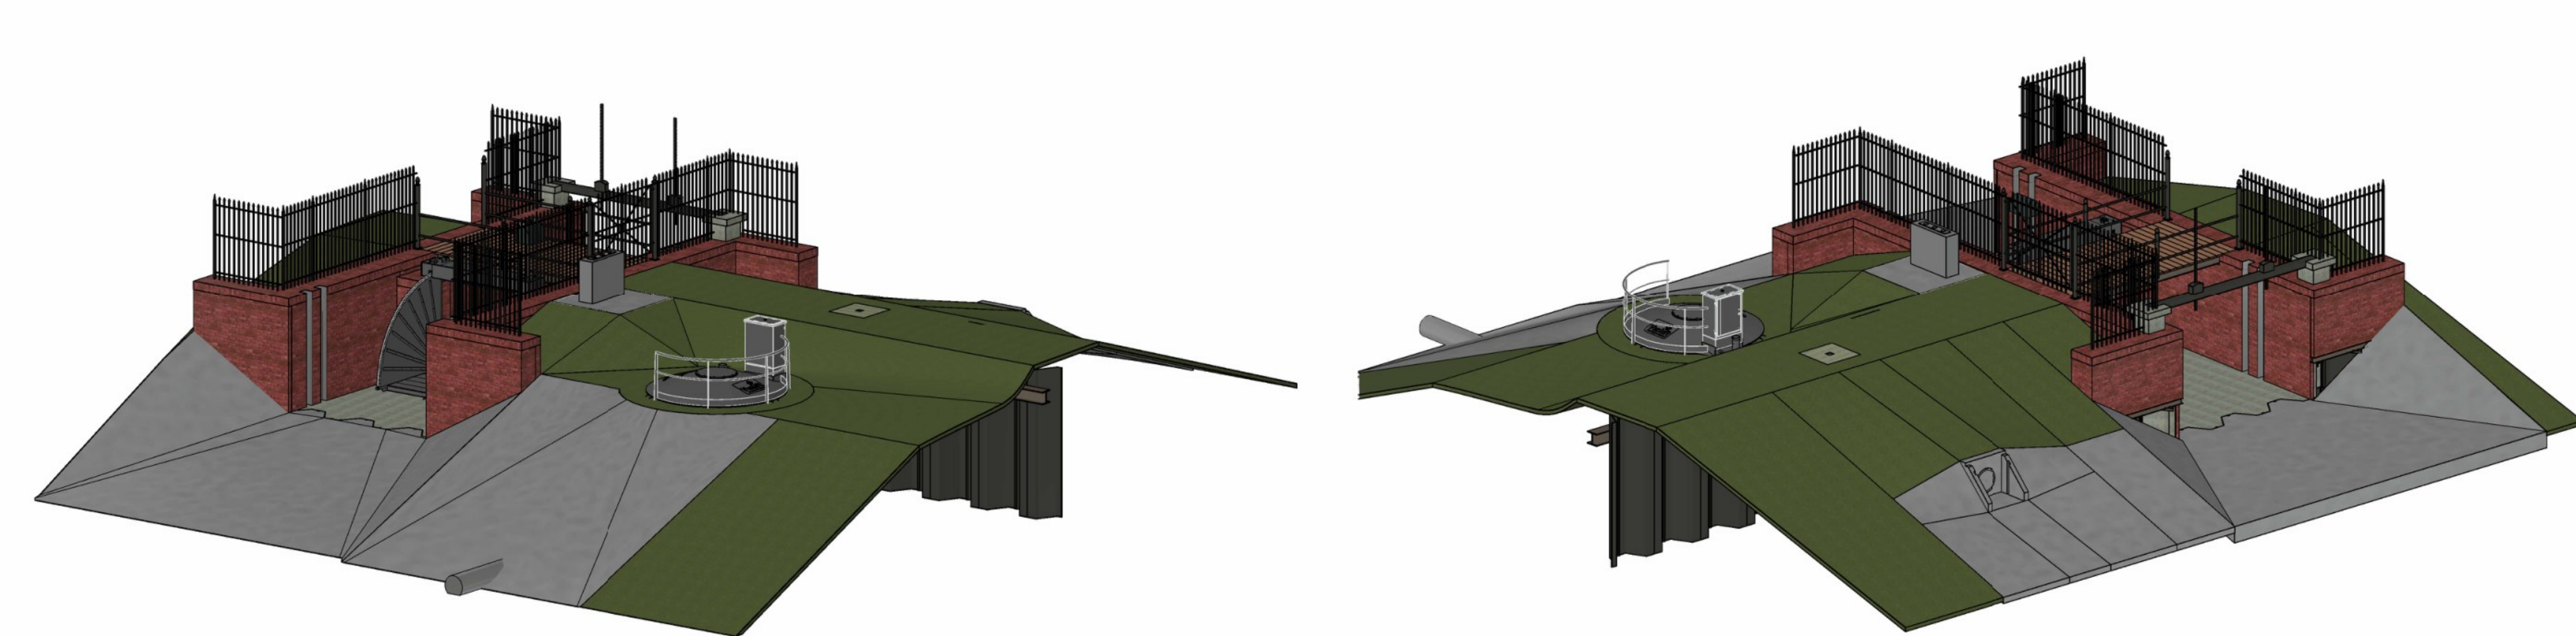


3D IMPRESSIE STUW WEST
schaal:


3D IMPRESSIE STUW OOST
schaal:

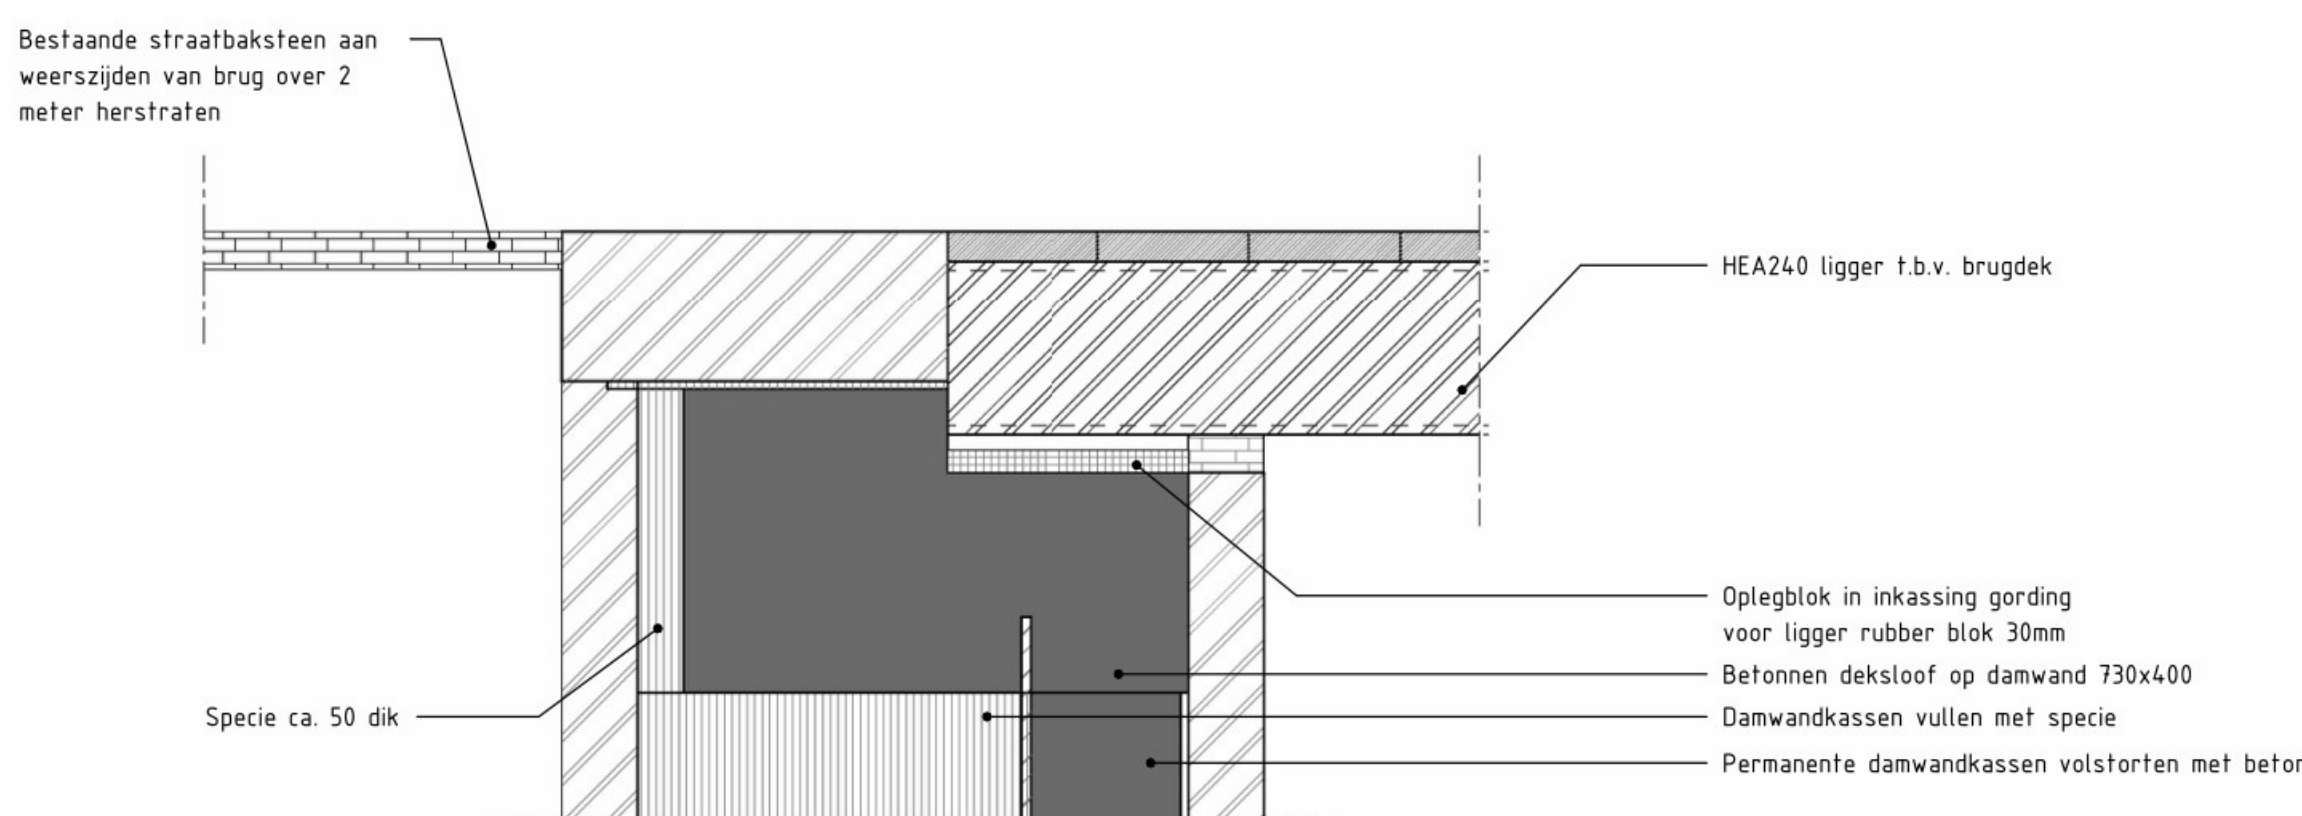

DETAIL 1
schaal: 1 : 10

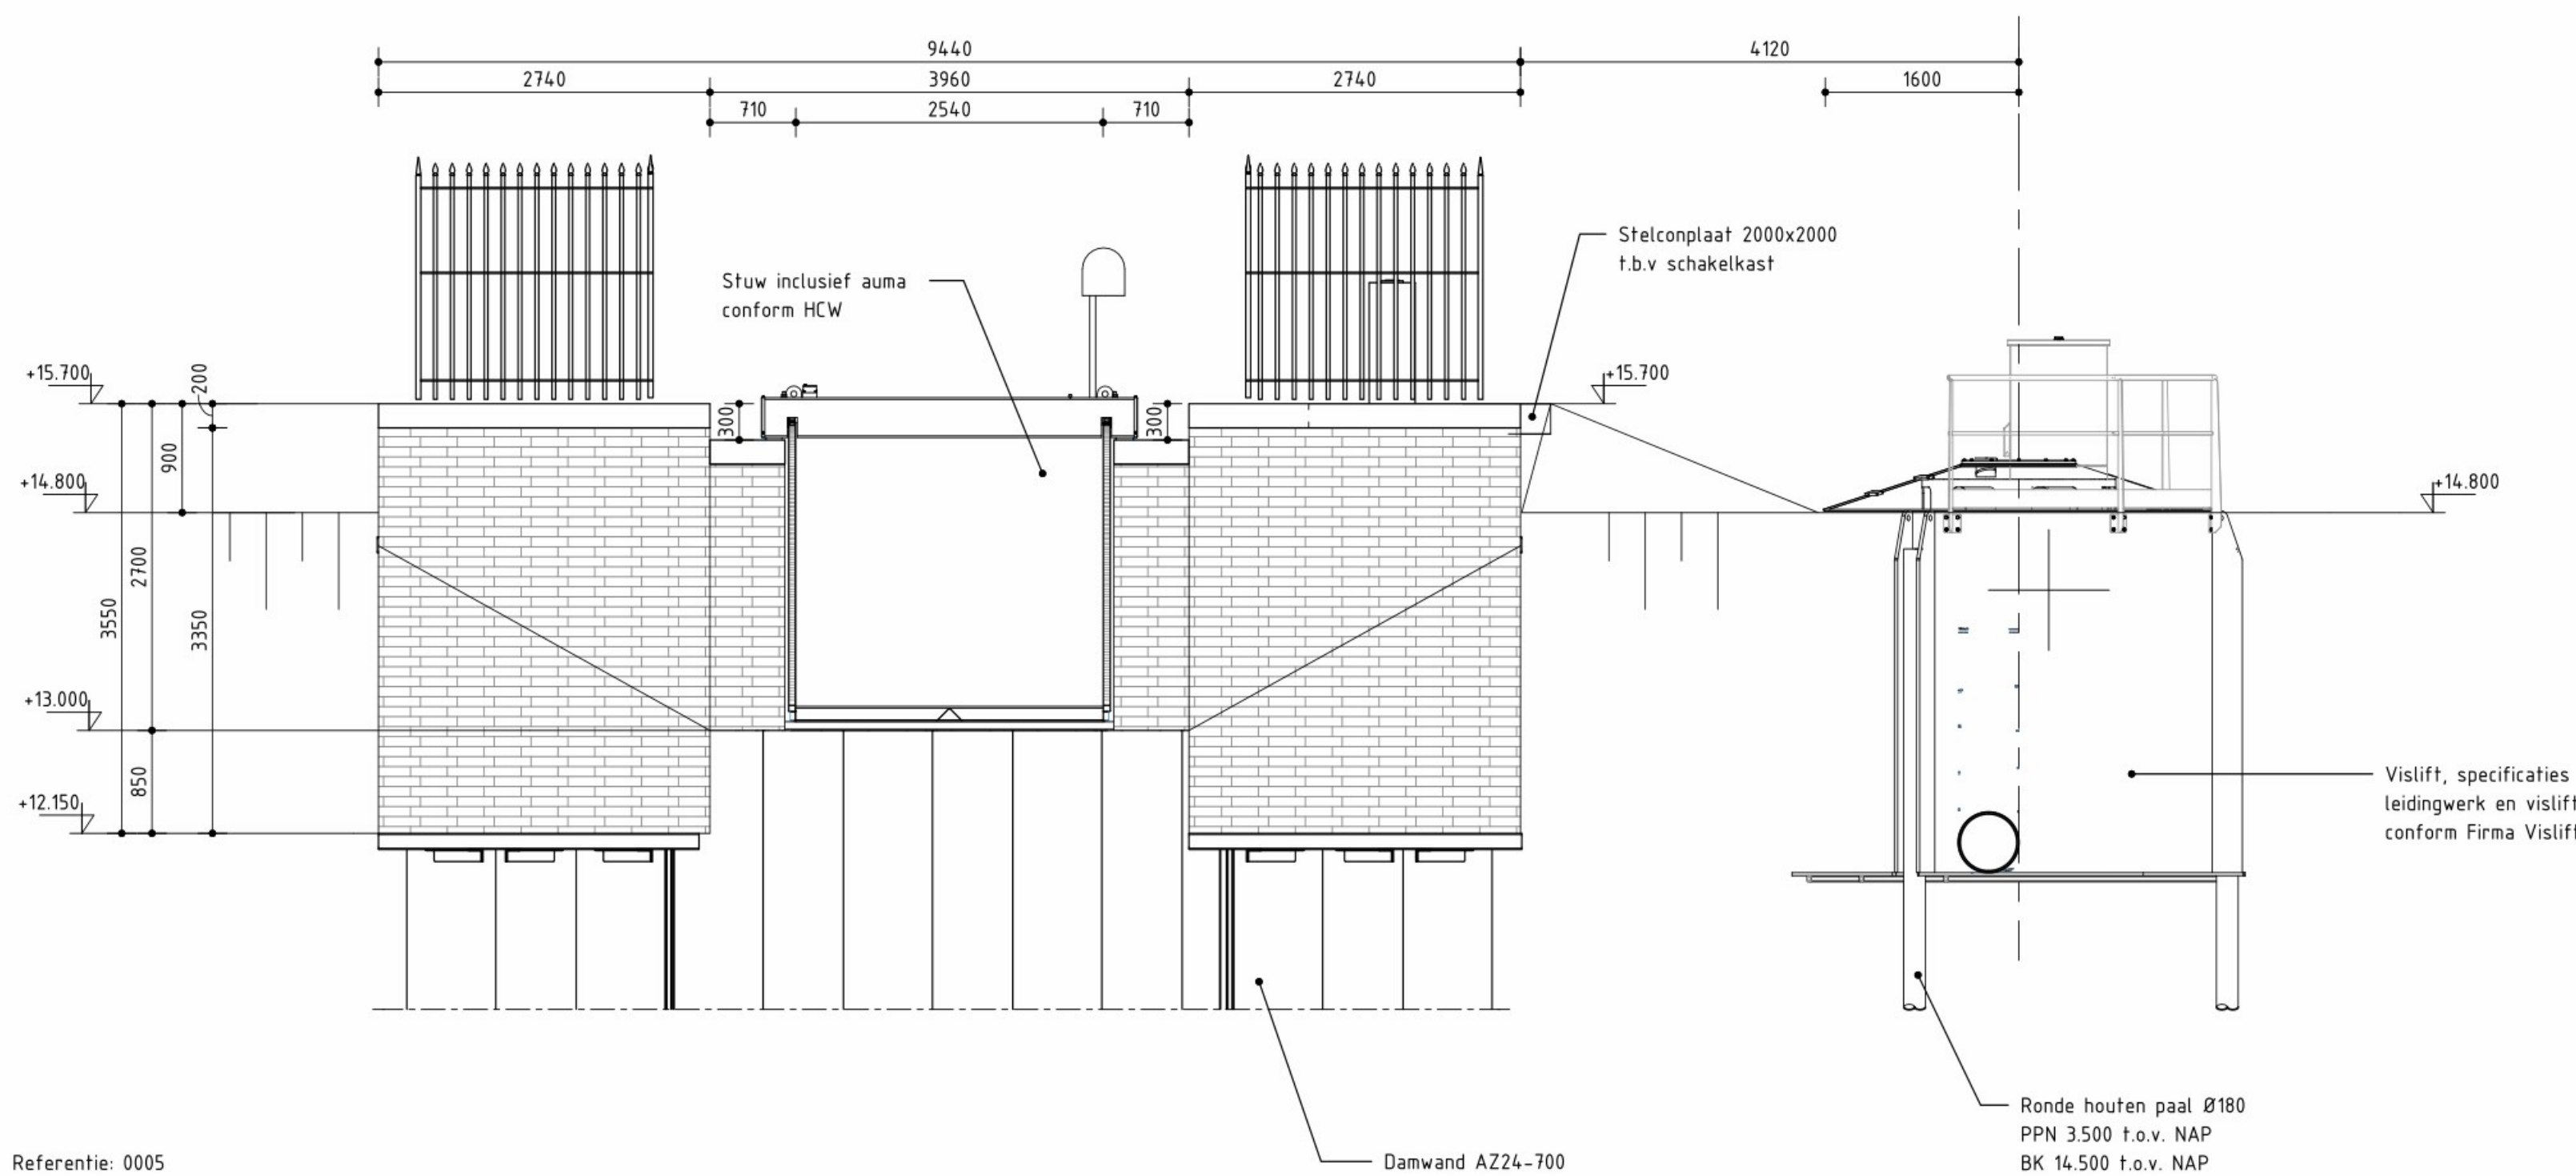

Referentie: 0005
Doorsnede C-C
schaal: 1 : 50

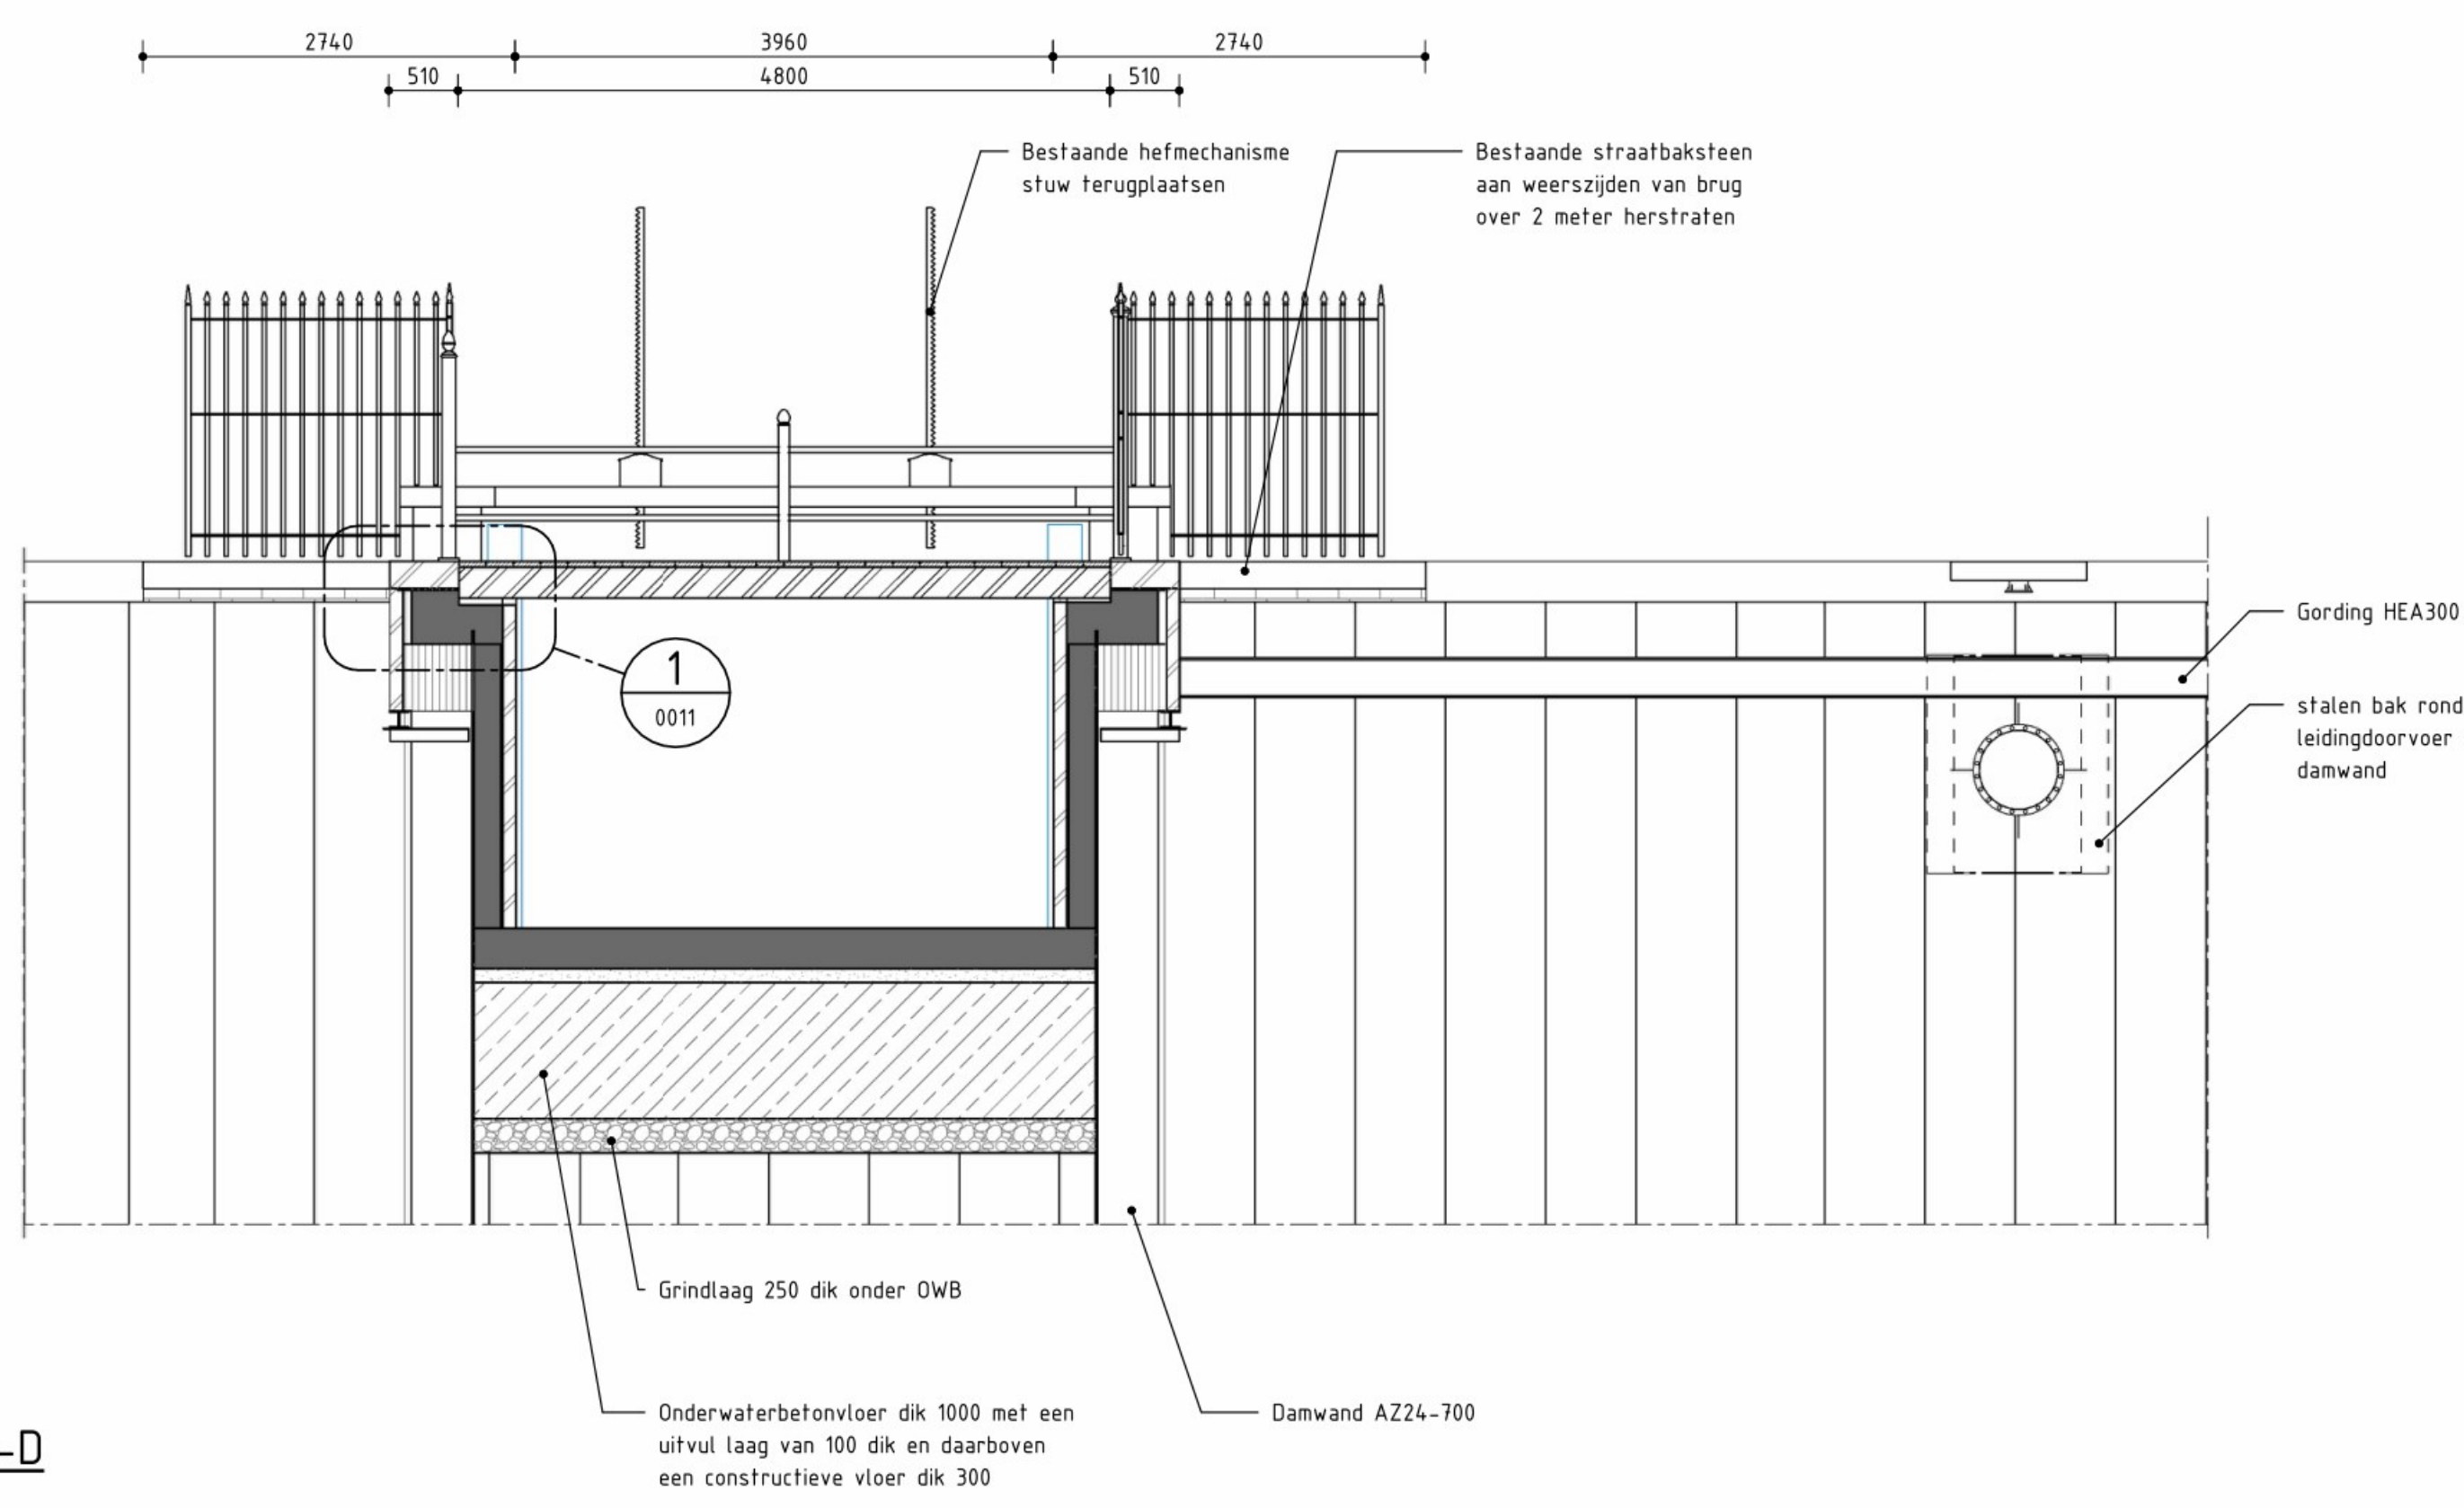

Referentie: 0005
Doorsnede D-D
schaal: 1 : 50

Opmerkingen

Maten in mm, tenzij anders aangegeven
Hoogtes in m t.o.v. N.A.P.
Coördinaten in het
rijksdriehoekssysteem
Hoeken in 360 graden stelsel
Werkvloeren dik 50
Fundering nader te bepalen in DO

Legenda

	Gewapend beton
	Metselwerk
	Blokkemaat

Visie	Omschrijving	Datum	Get.	Dec.	Visie
10	EERSTE UITGAVE CONCEPT	13-09-2024	ABT	ERT	WBF
TAUW					
Opdrachtgever: Waterschap De Dommel					
Project: Opwettense Watermolens					
Onderdeel: Bestektekoning Stuw met Visliff Bovenaanrichtingen, Damwand- en Palenplan					
Documentnummer: 1292859-TE-CON-BE-0011					
Getekend: Geomorfoloog		Datum: 13-09-2024		Tekenend: Zie Tekening	
Vrijgegeven door:		Schaal:		Formaat:	
Projectnummer: 1292859		Blad: 1 van 1		Concept	