
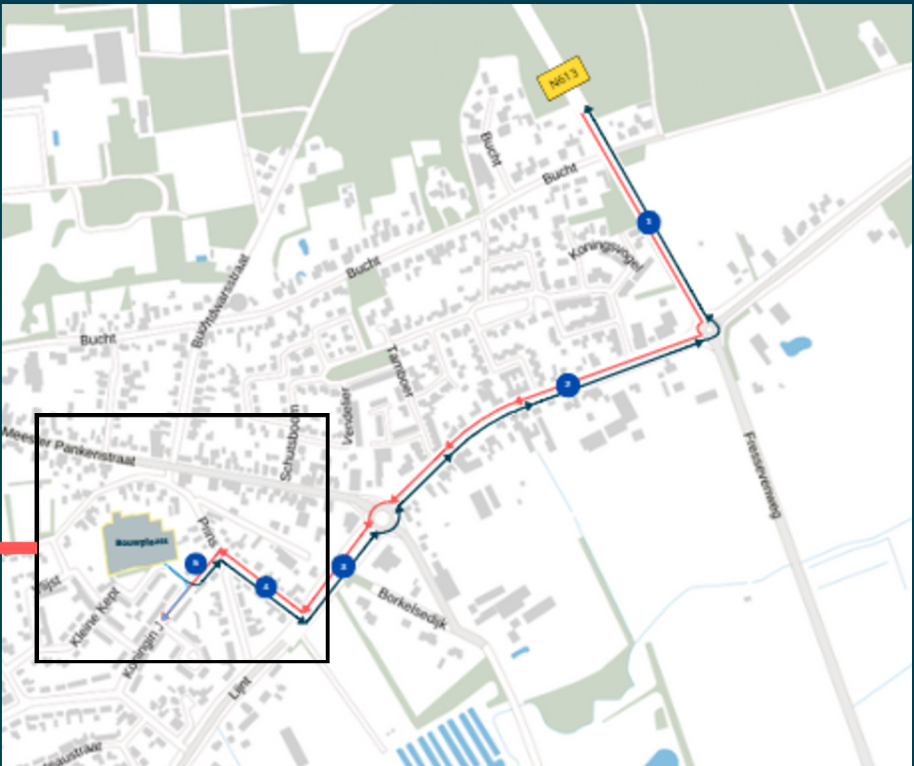


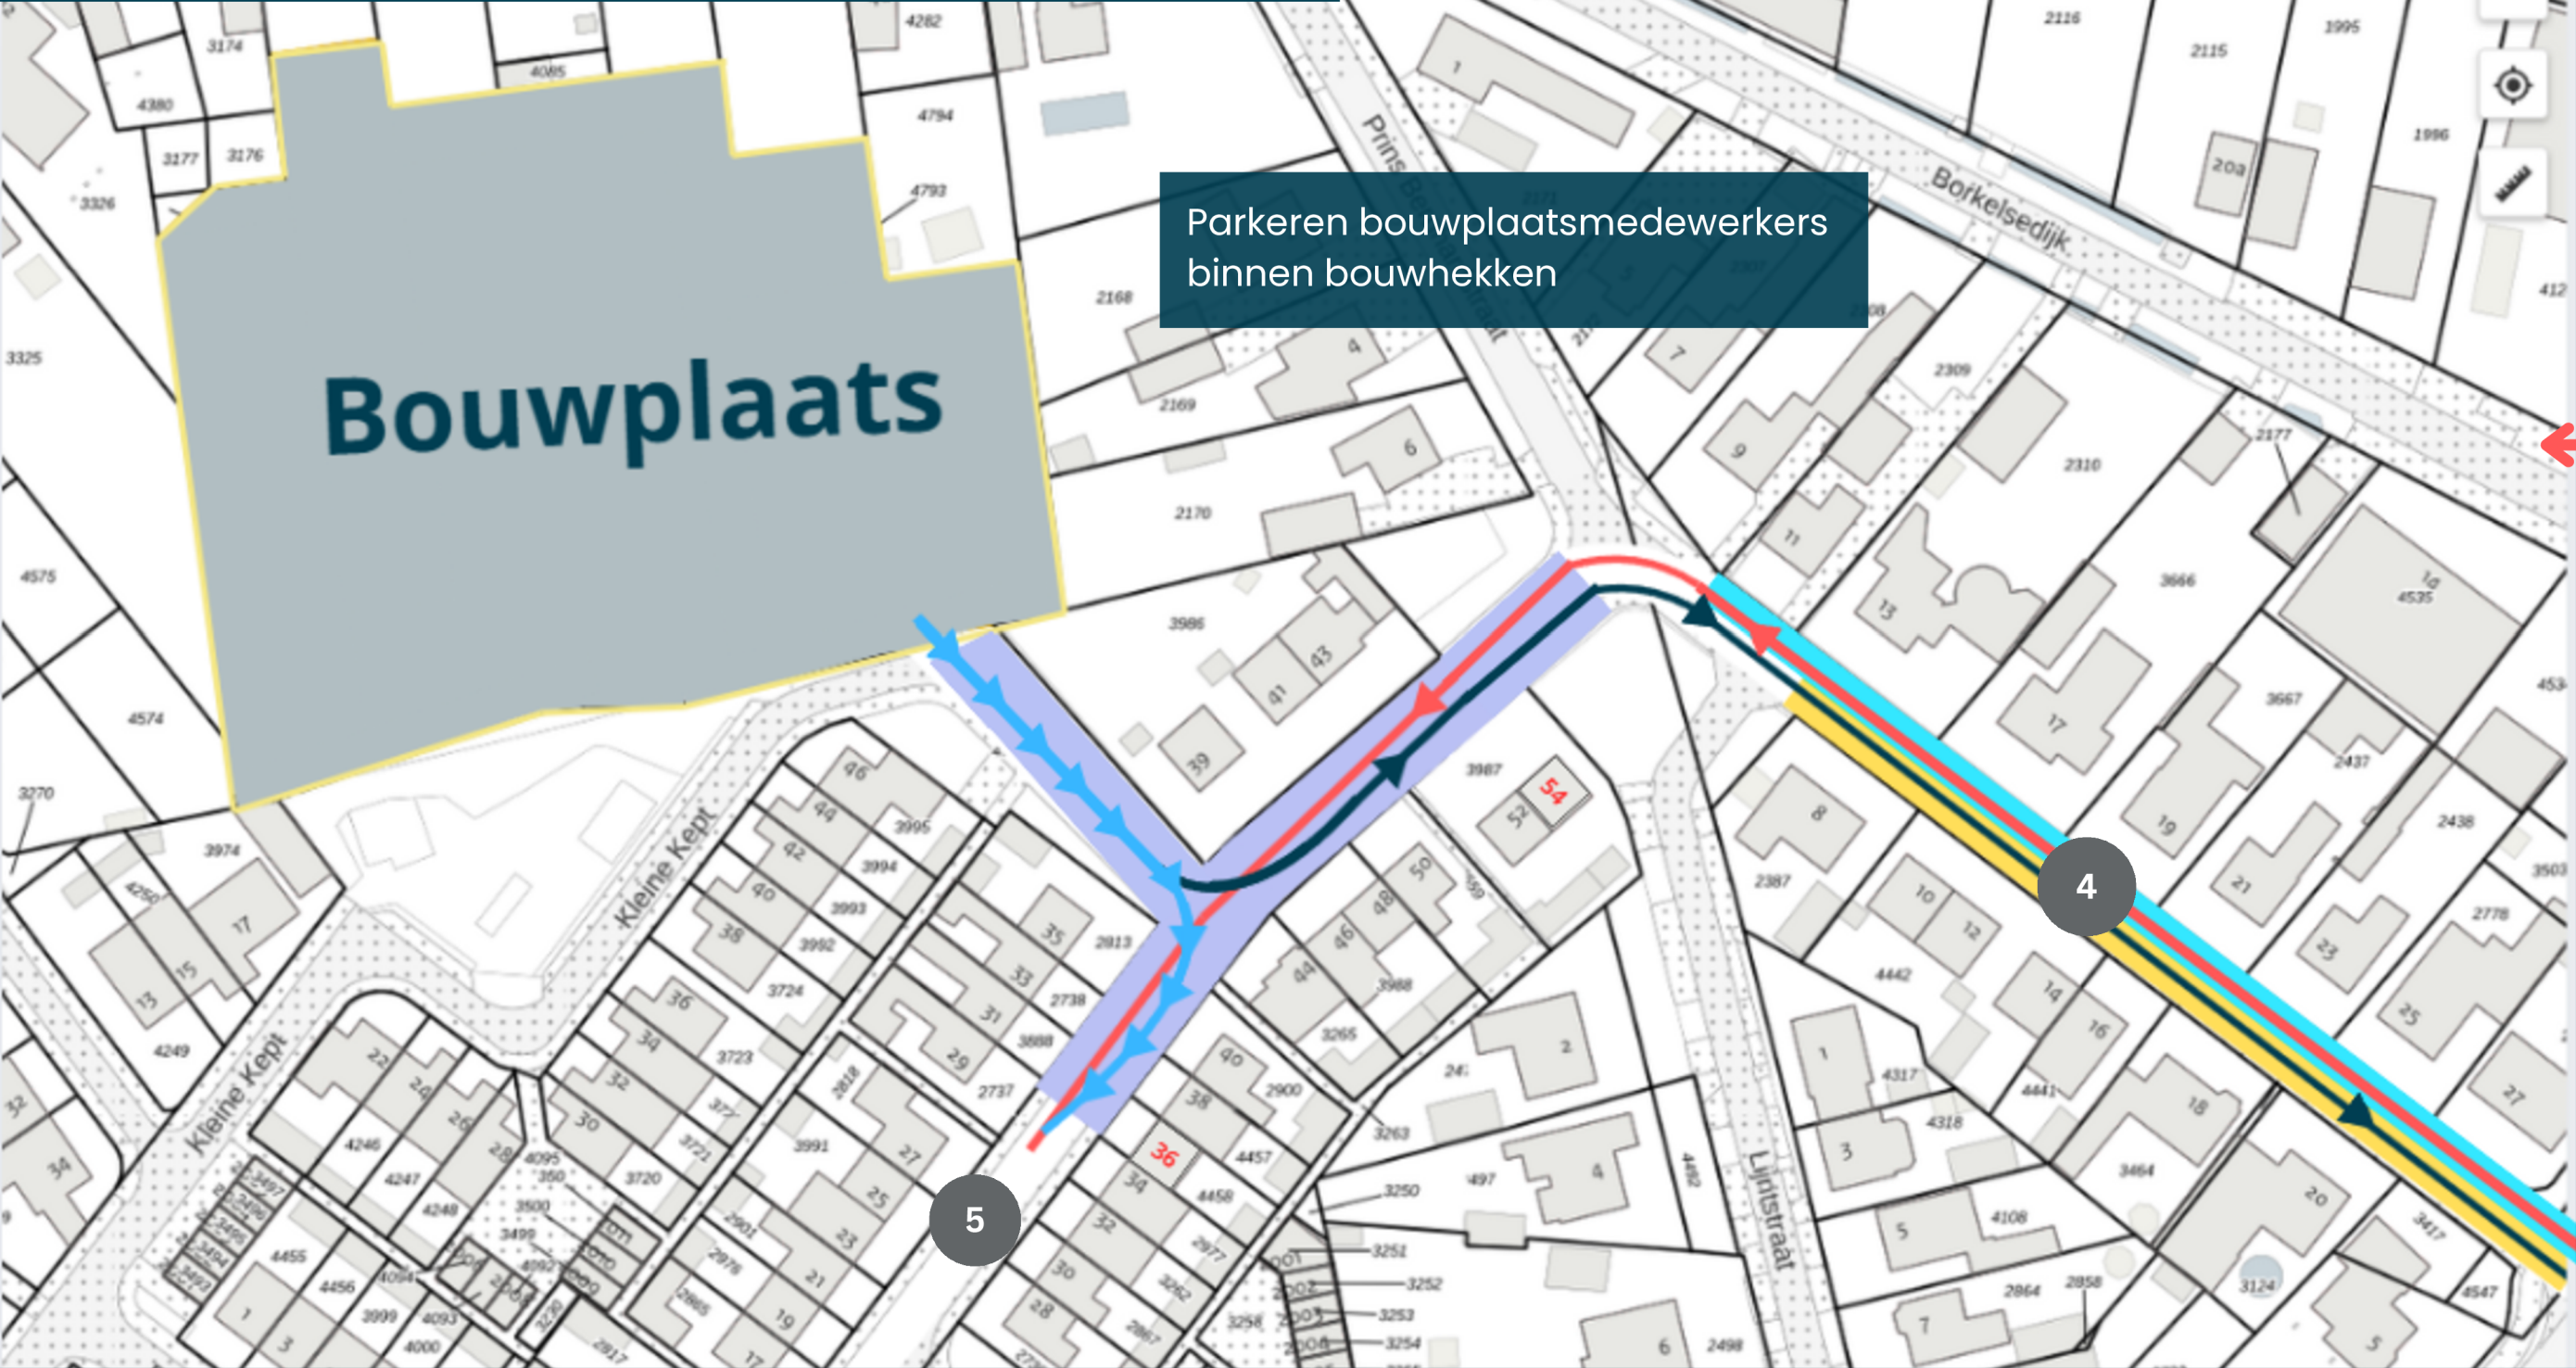

bouwrouting

legenda

Verklaring

- Route ingaand verkeer
- Route uitgaand verkeer
- Vrachtovervoer achteruit de bouwplaats betreden



Straatnamen

- 1 N 613
- 2 Eijkereind
- 3 Lijnt
- 4 Prins Bernhardstraat
- 5 Kon. Julianastraat

Parkeerverbod

Van kracht vanaf 04-03-2025 op werkdagen tussen 8:00 en 17:00

- Parkeren half op trottoir Prins Bernhardstraat (even huisnummers)
- Parkeerverbod Prins Bernhardstraat (oneven huisnummers)
- linker- en rechterzijde koningin Julianastraat
- linker en rechterzijde Kleine kept tpv nieuwe parkeerstrook

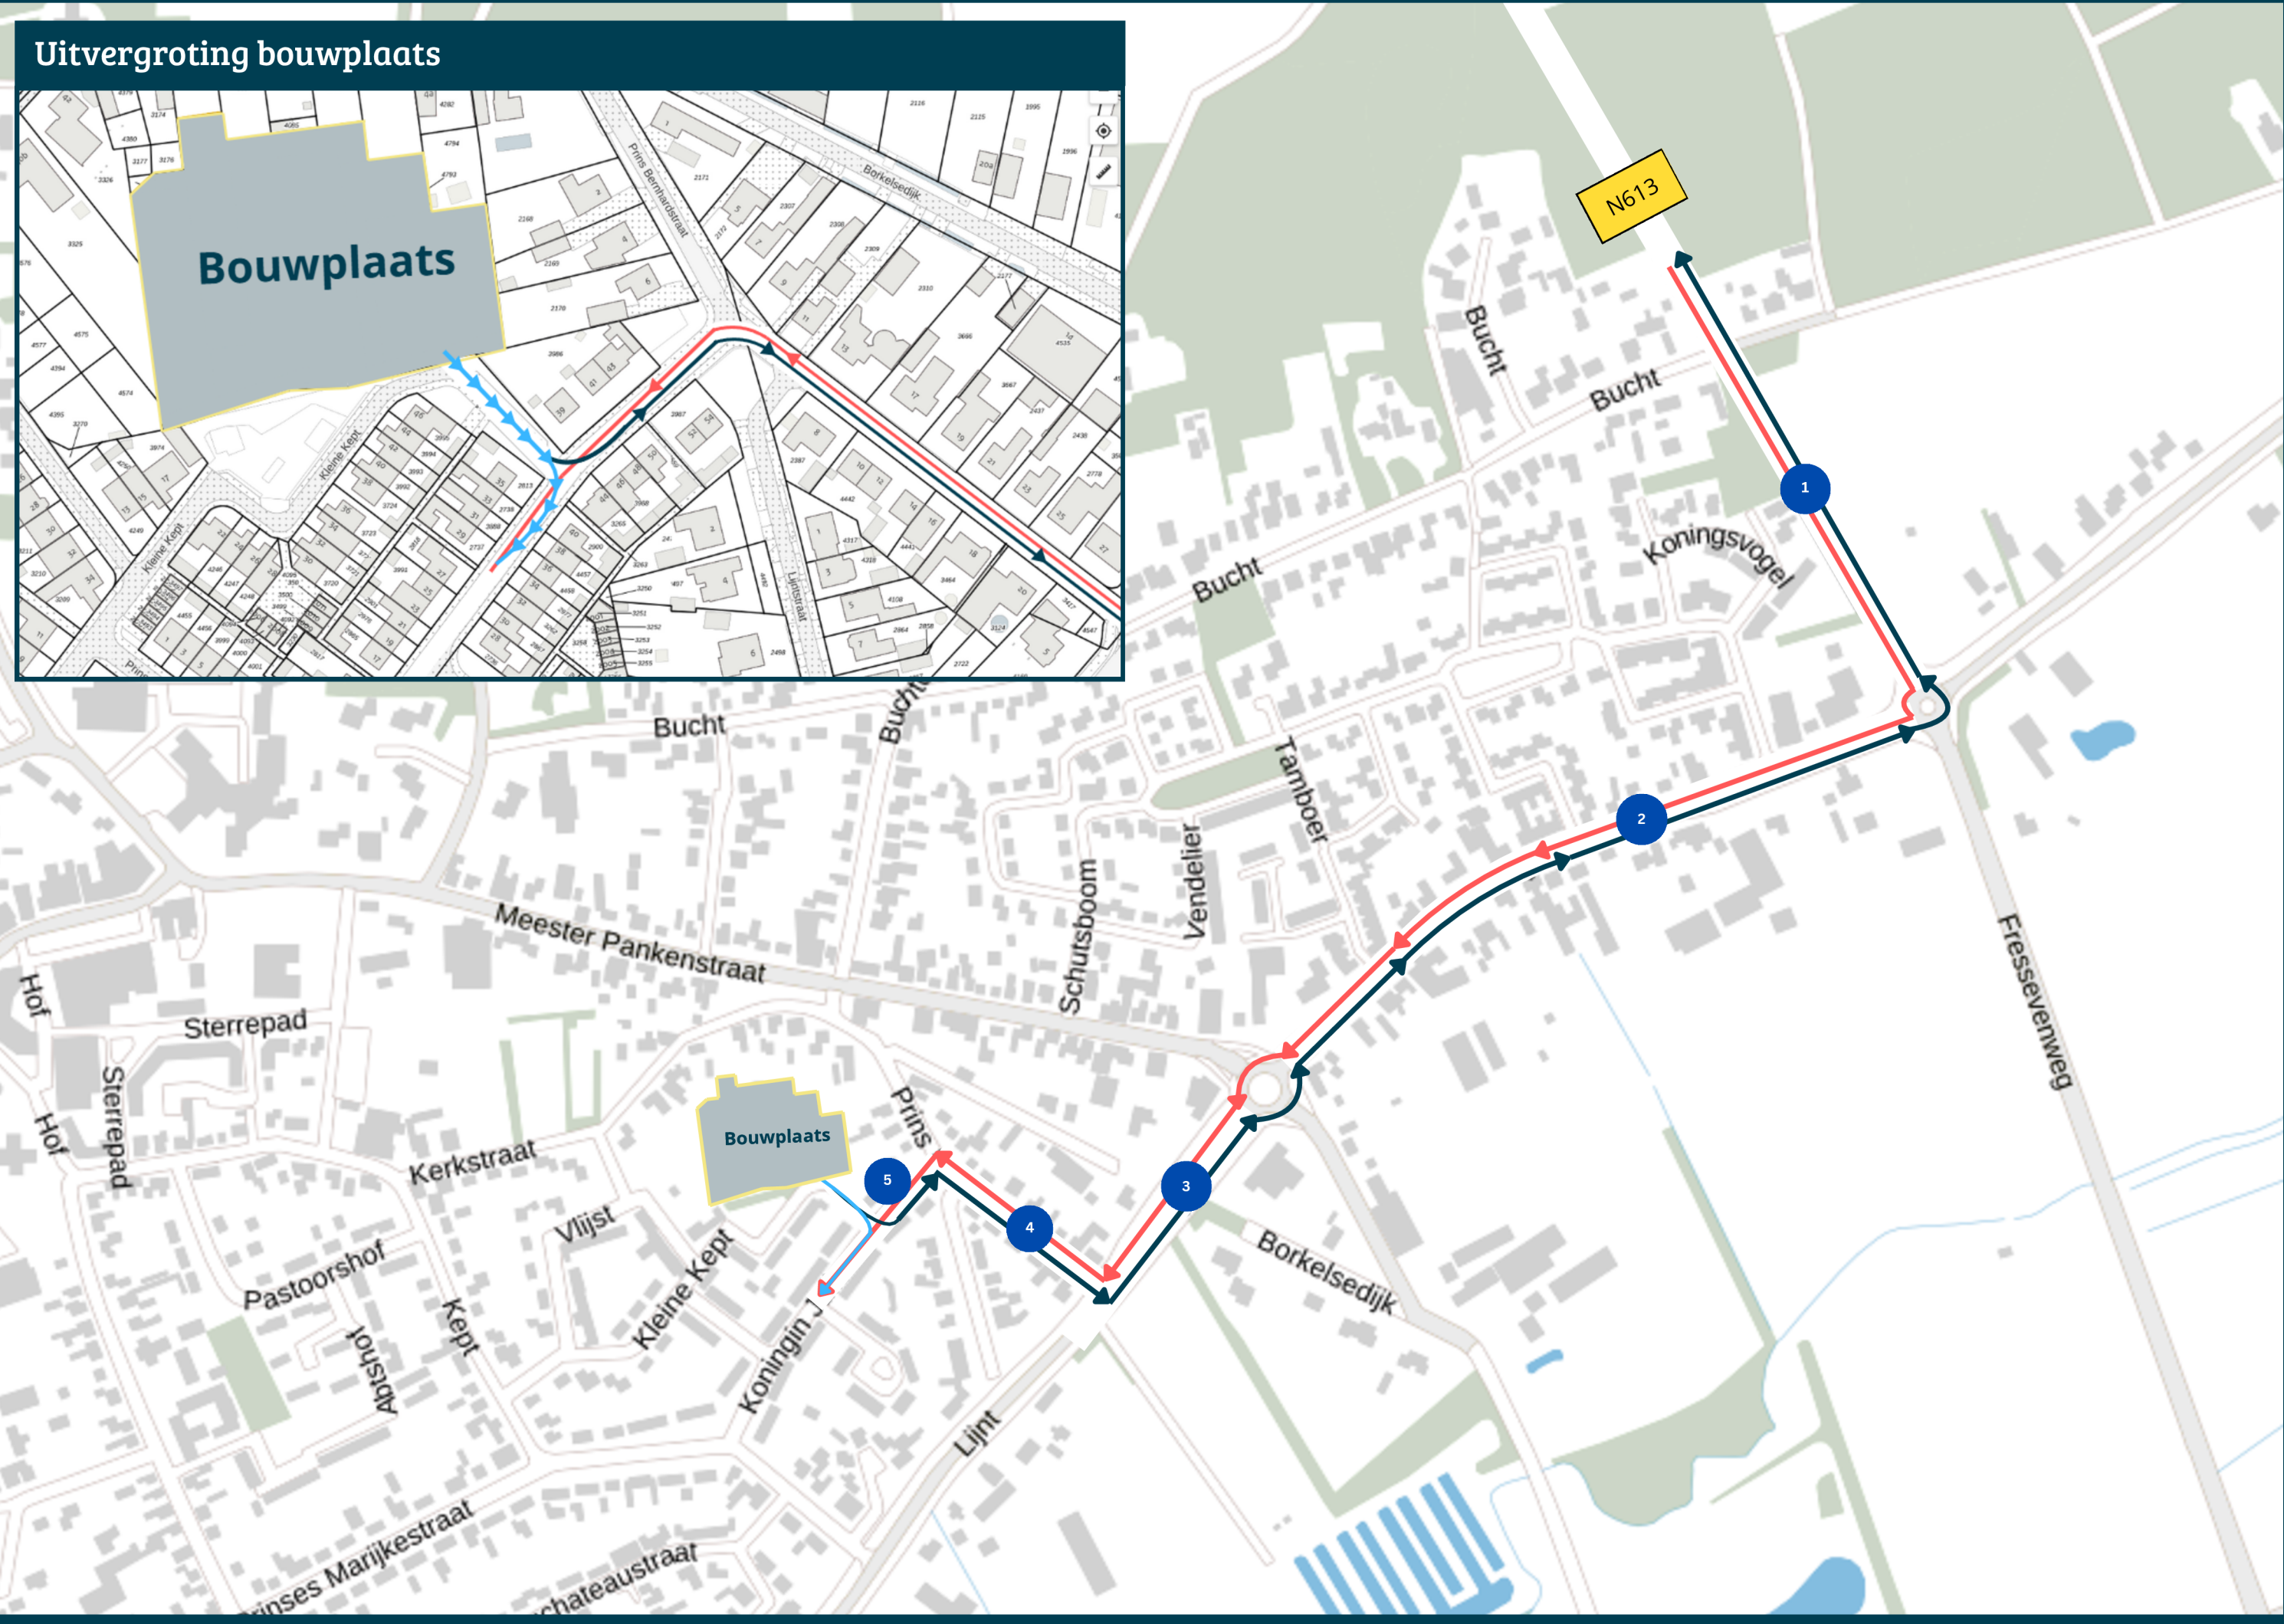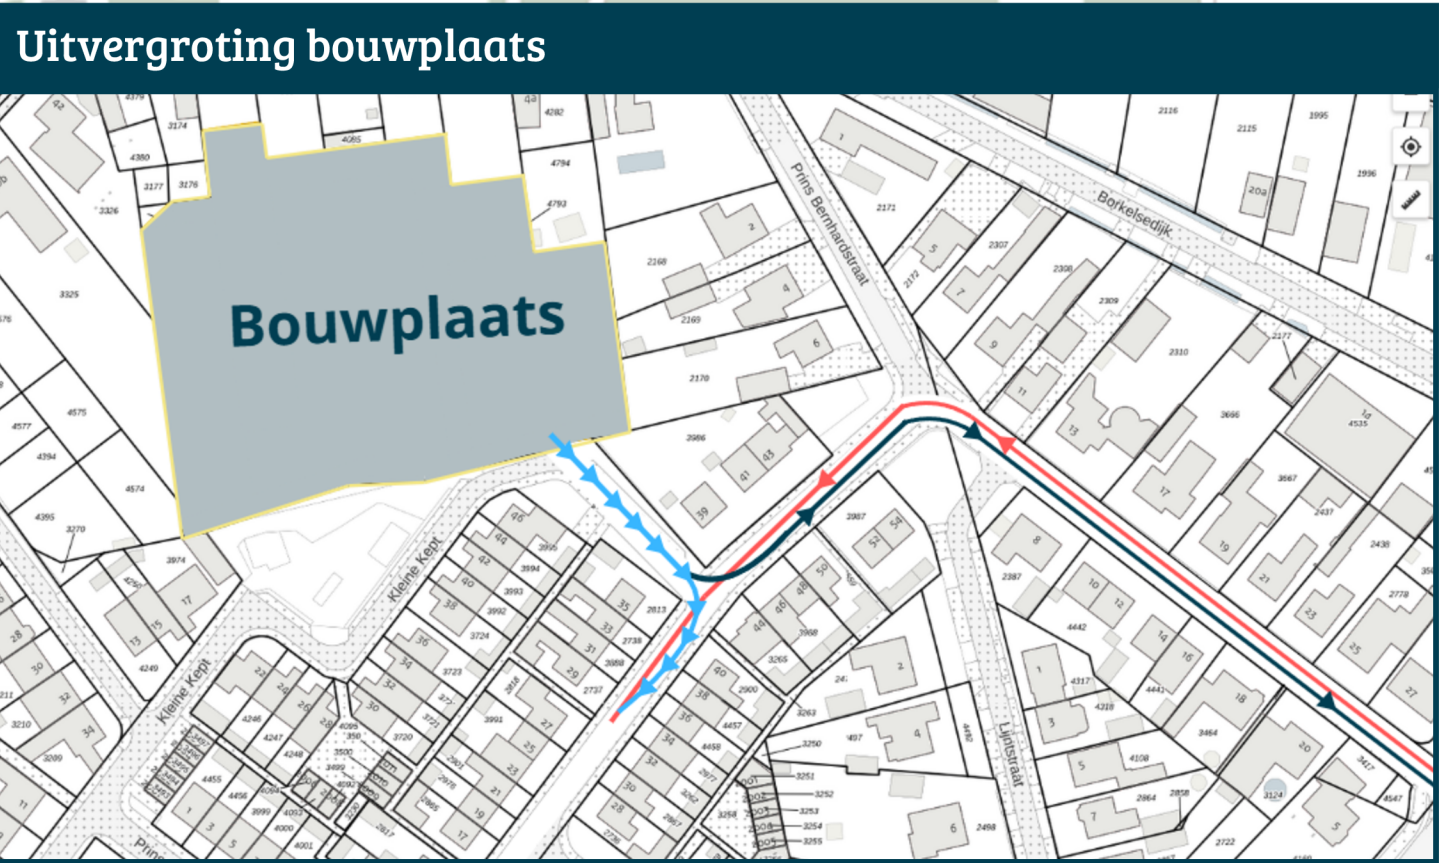

legenda

Verklaring

- Route ingaand verkeer
- Route uitgaand verkeer
- Vrachtovervoer achteruit de bouwplaats betreden

Straatnamen

- 1 N 613
- 2 Eijkereind
- 3 Lijnt
- 4 Prins Bernhardstraat
- 5 Kon. Julianastraat