



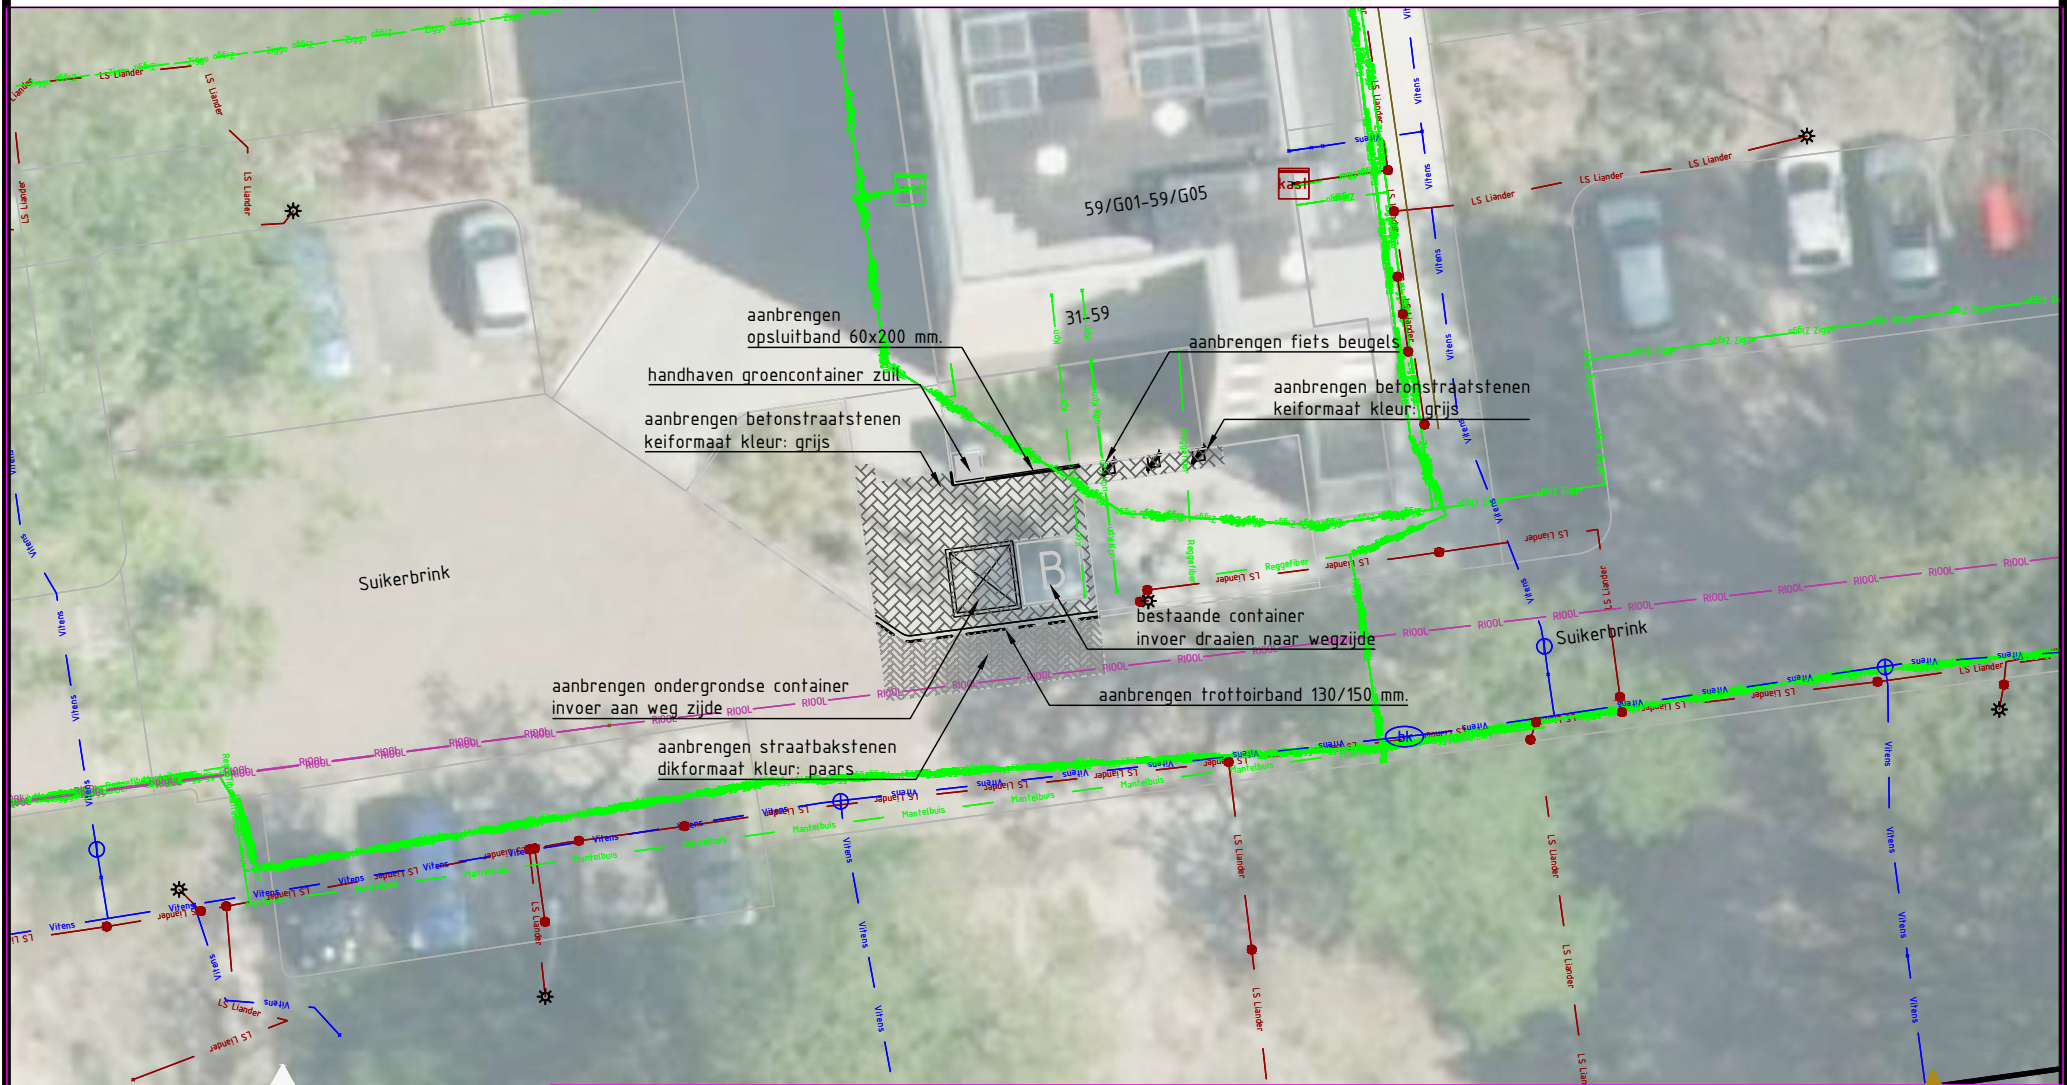

Opdrachtgever


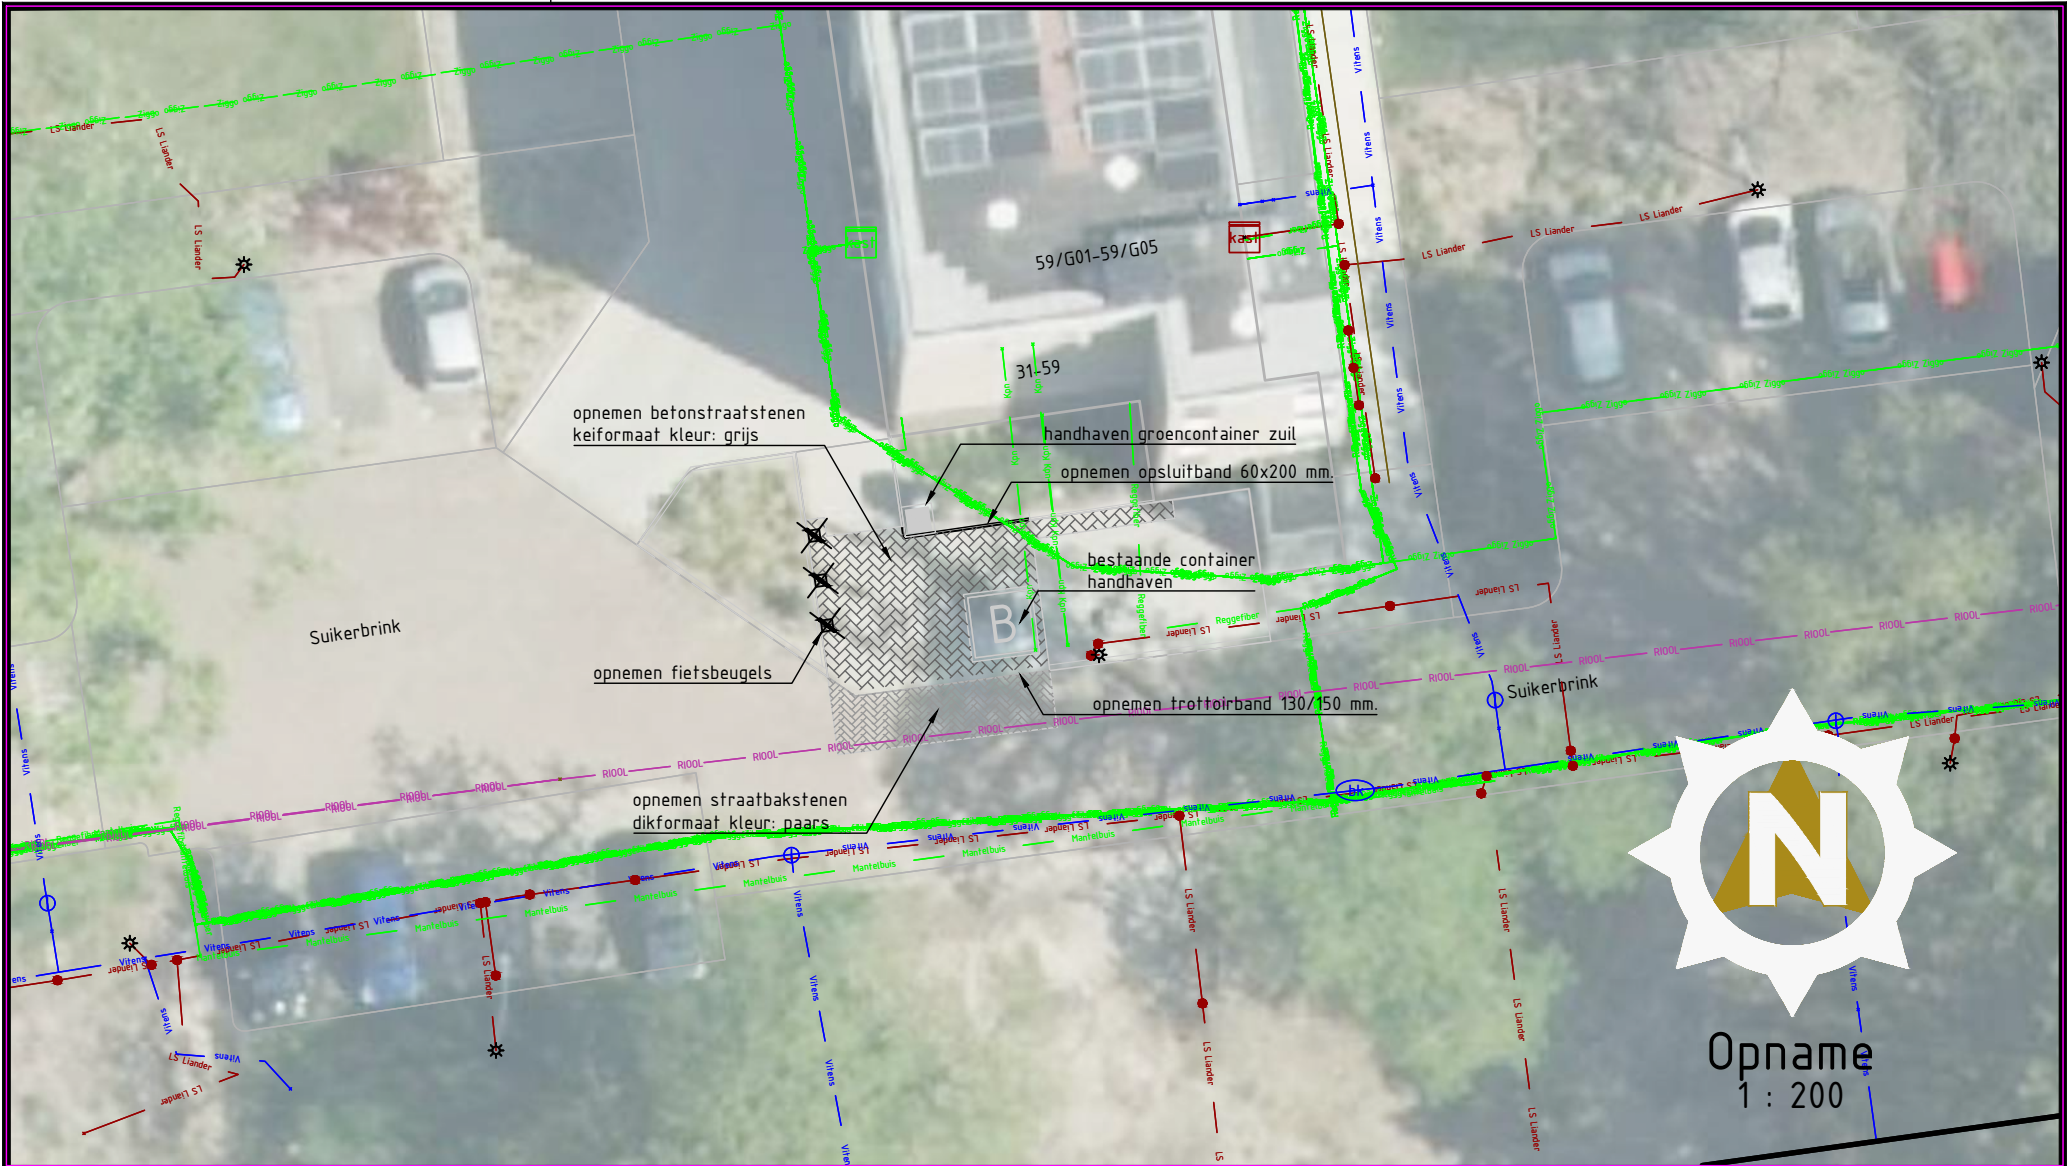


Gemeente Epe

Project: Ondergrondse papier containers

Onderdeel: Suikerbrink 31-59 Vaassen

Bestek:	Bladen:	Schaal:	Versie:	Projectnr:
Epe 134-00	1 - 25	1 : 200	1	Epe 134-00
Fasering:	Status:	Tekenaar:	Intern:	Vrijgegeven:
Opn./Verh.	Concept Definitief	J. Peters J. Peters	R. Ruiterkamp R. Ruiterkamp	13-12-2024 28 01 2025

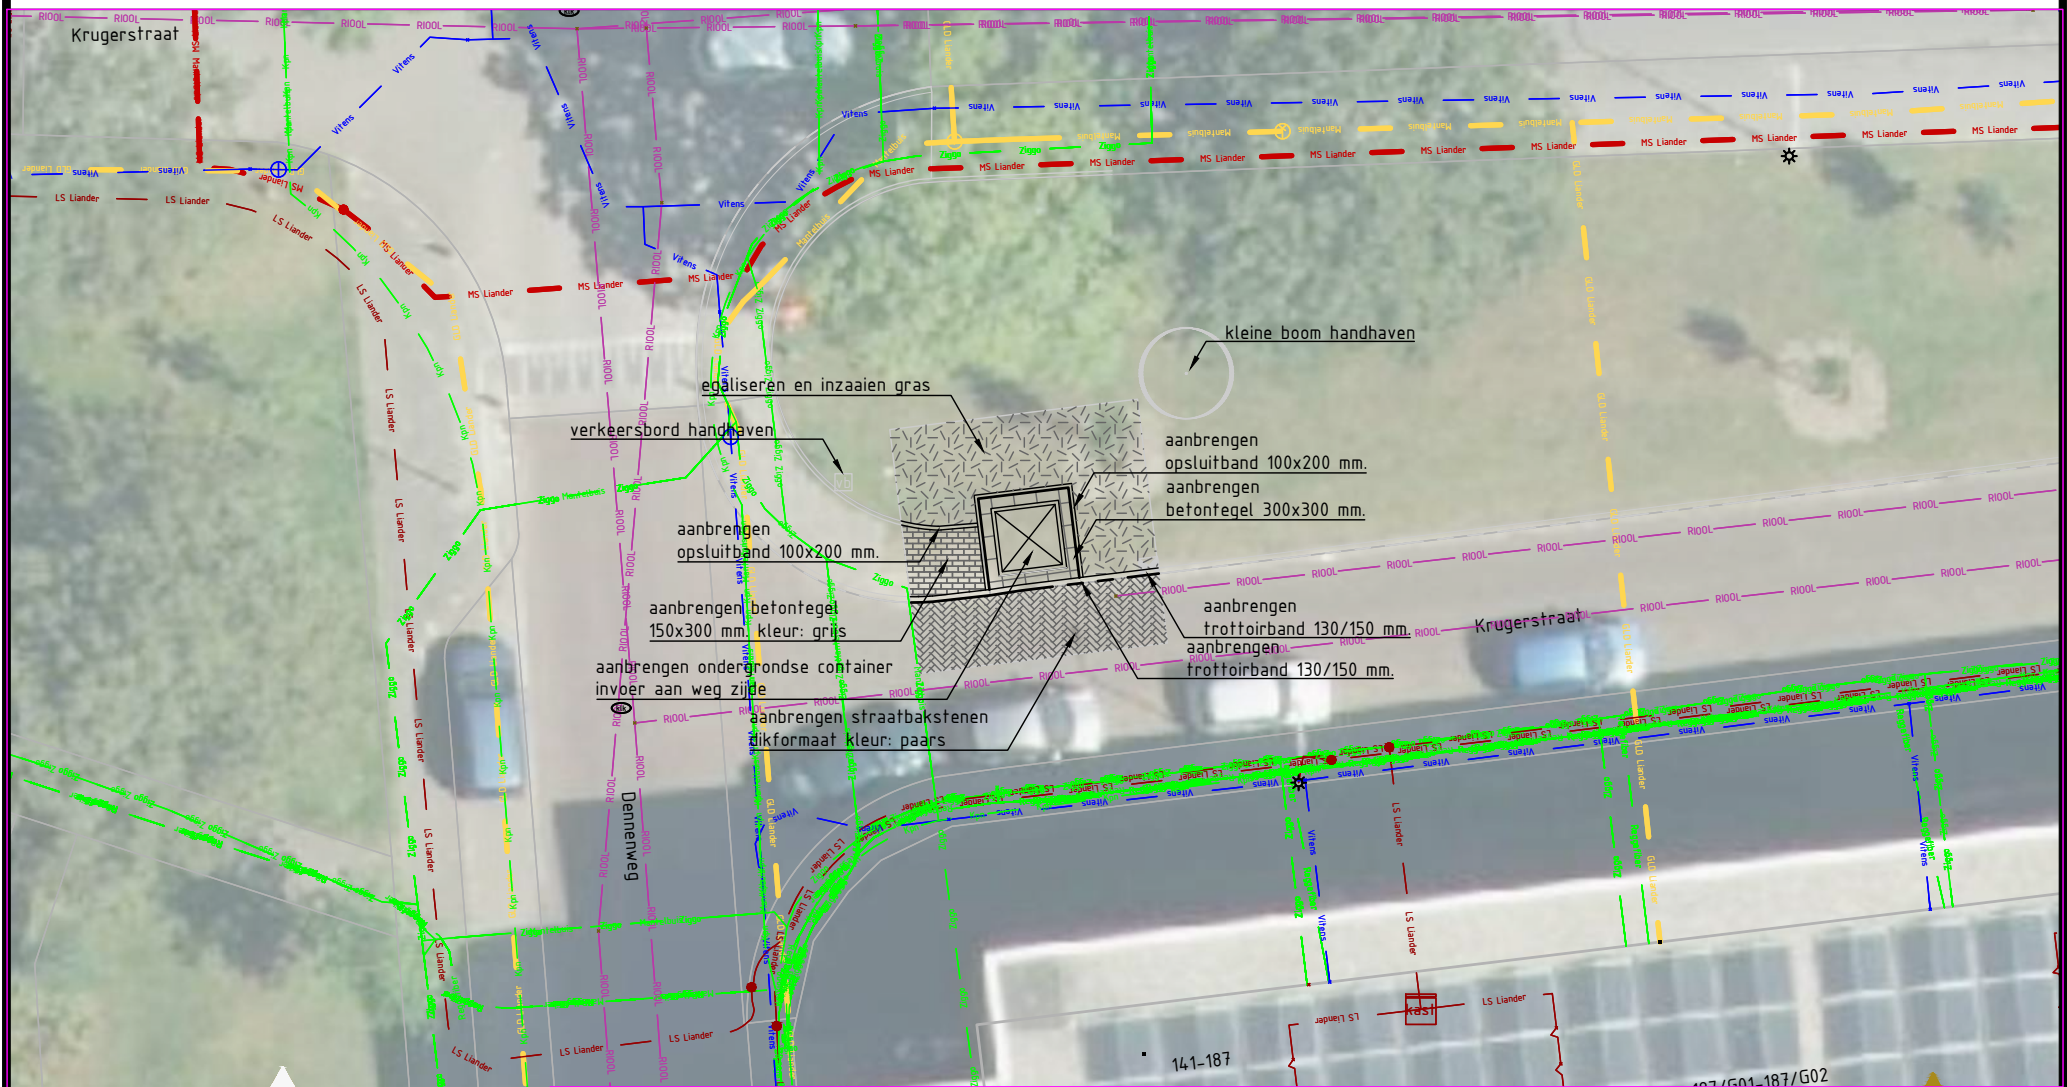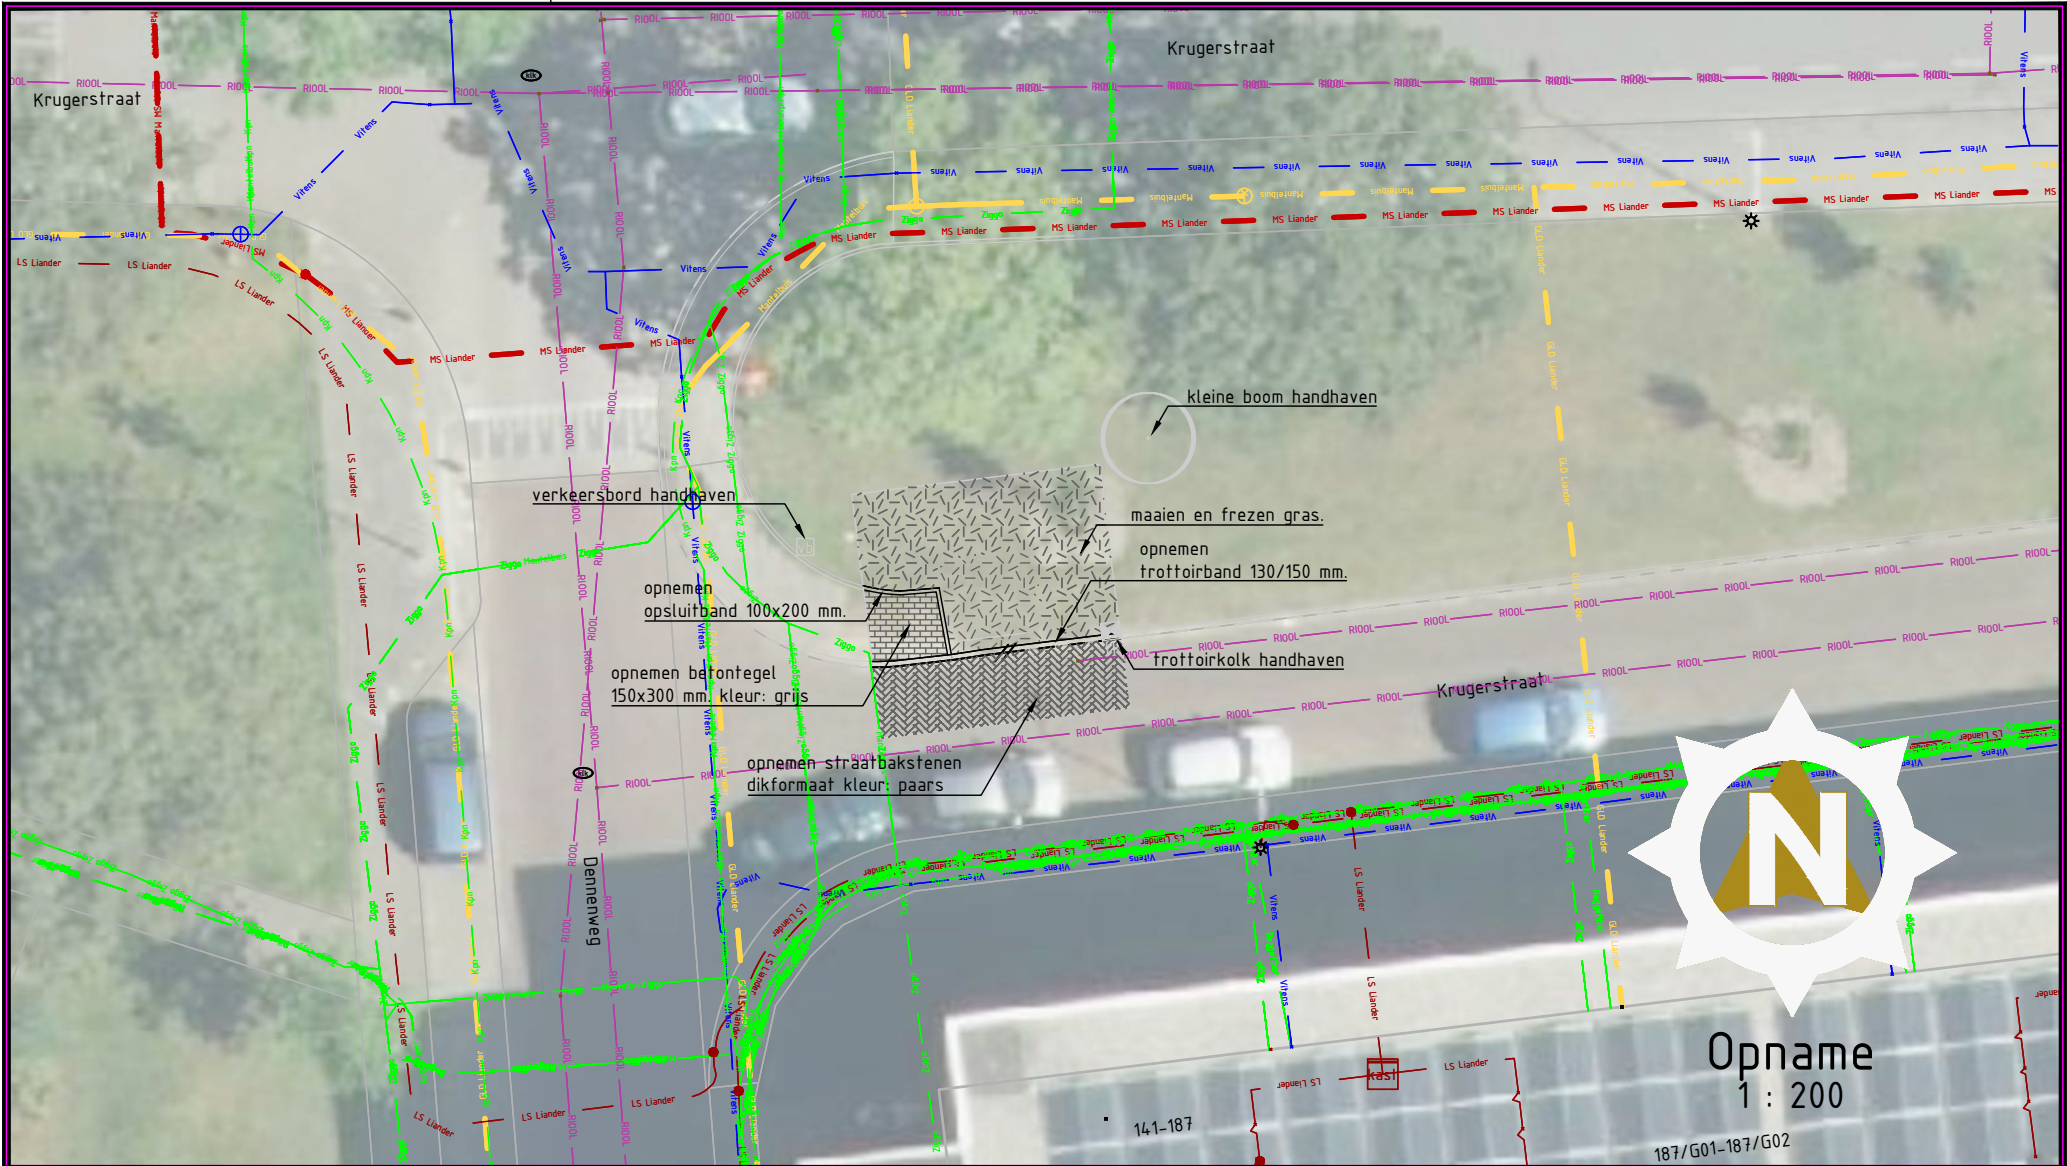

Verharding
1 : 200



Korenbee 34a,
7271 LH Borculo
0545 - 272 275
info@anacon-infra.nl
www.anacon-infra.nl

Opdrachtgever






Gemeente Epe

Project: Ondergrondse papier containers

Onderdeel: Krugerstraat 141-187 Vaassen

Bestek:	Bladen:	Schaal:	Versie:	Projectnr:
Epe 134-00	2 - 25	1 : 200	1	Epe 134-00
Fasering:	Status:	Tekenaar:	Intern:	Vrijgegeven:
Opn./Verh.	Concept Definitief	J. Peters J. Peters	R. Ruiterkamp R. Ruiterkamp	13-12-2024 28 01 2025

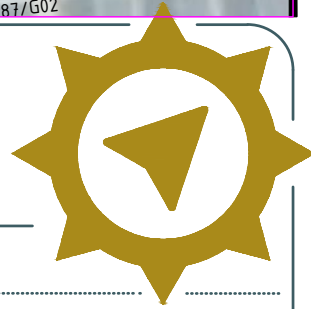


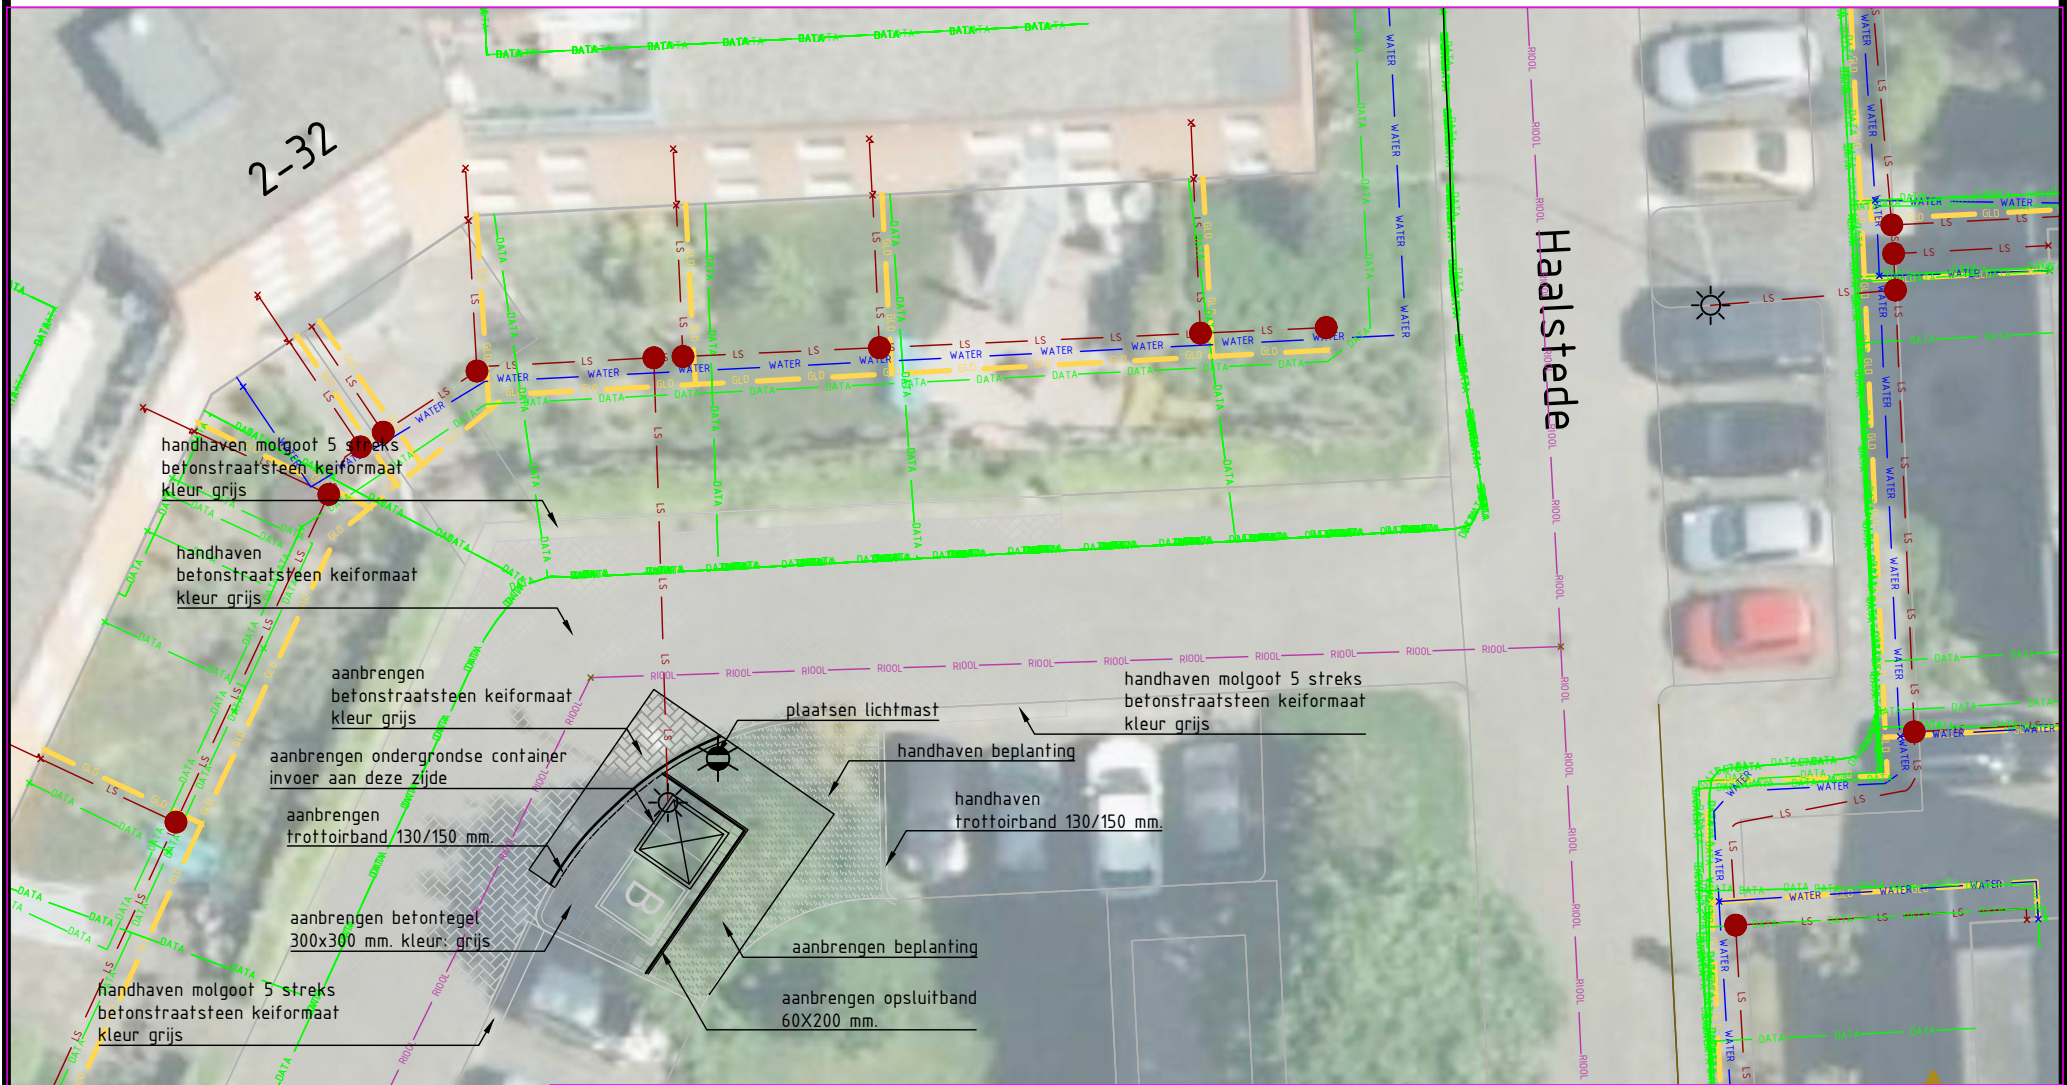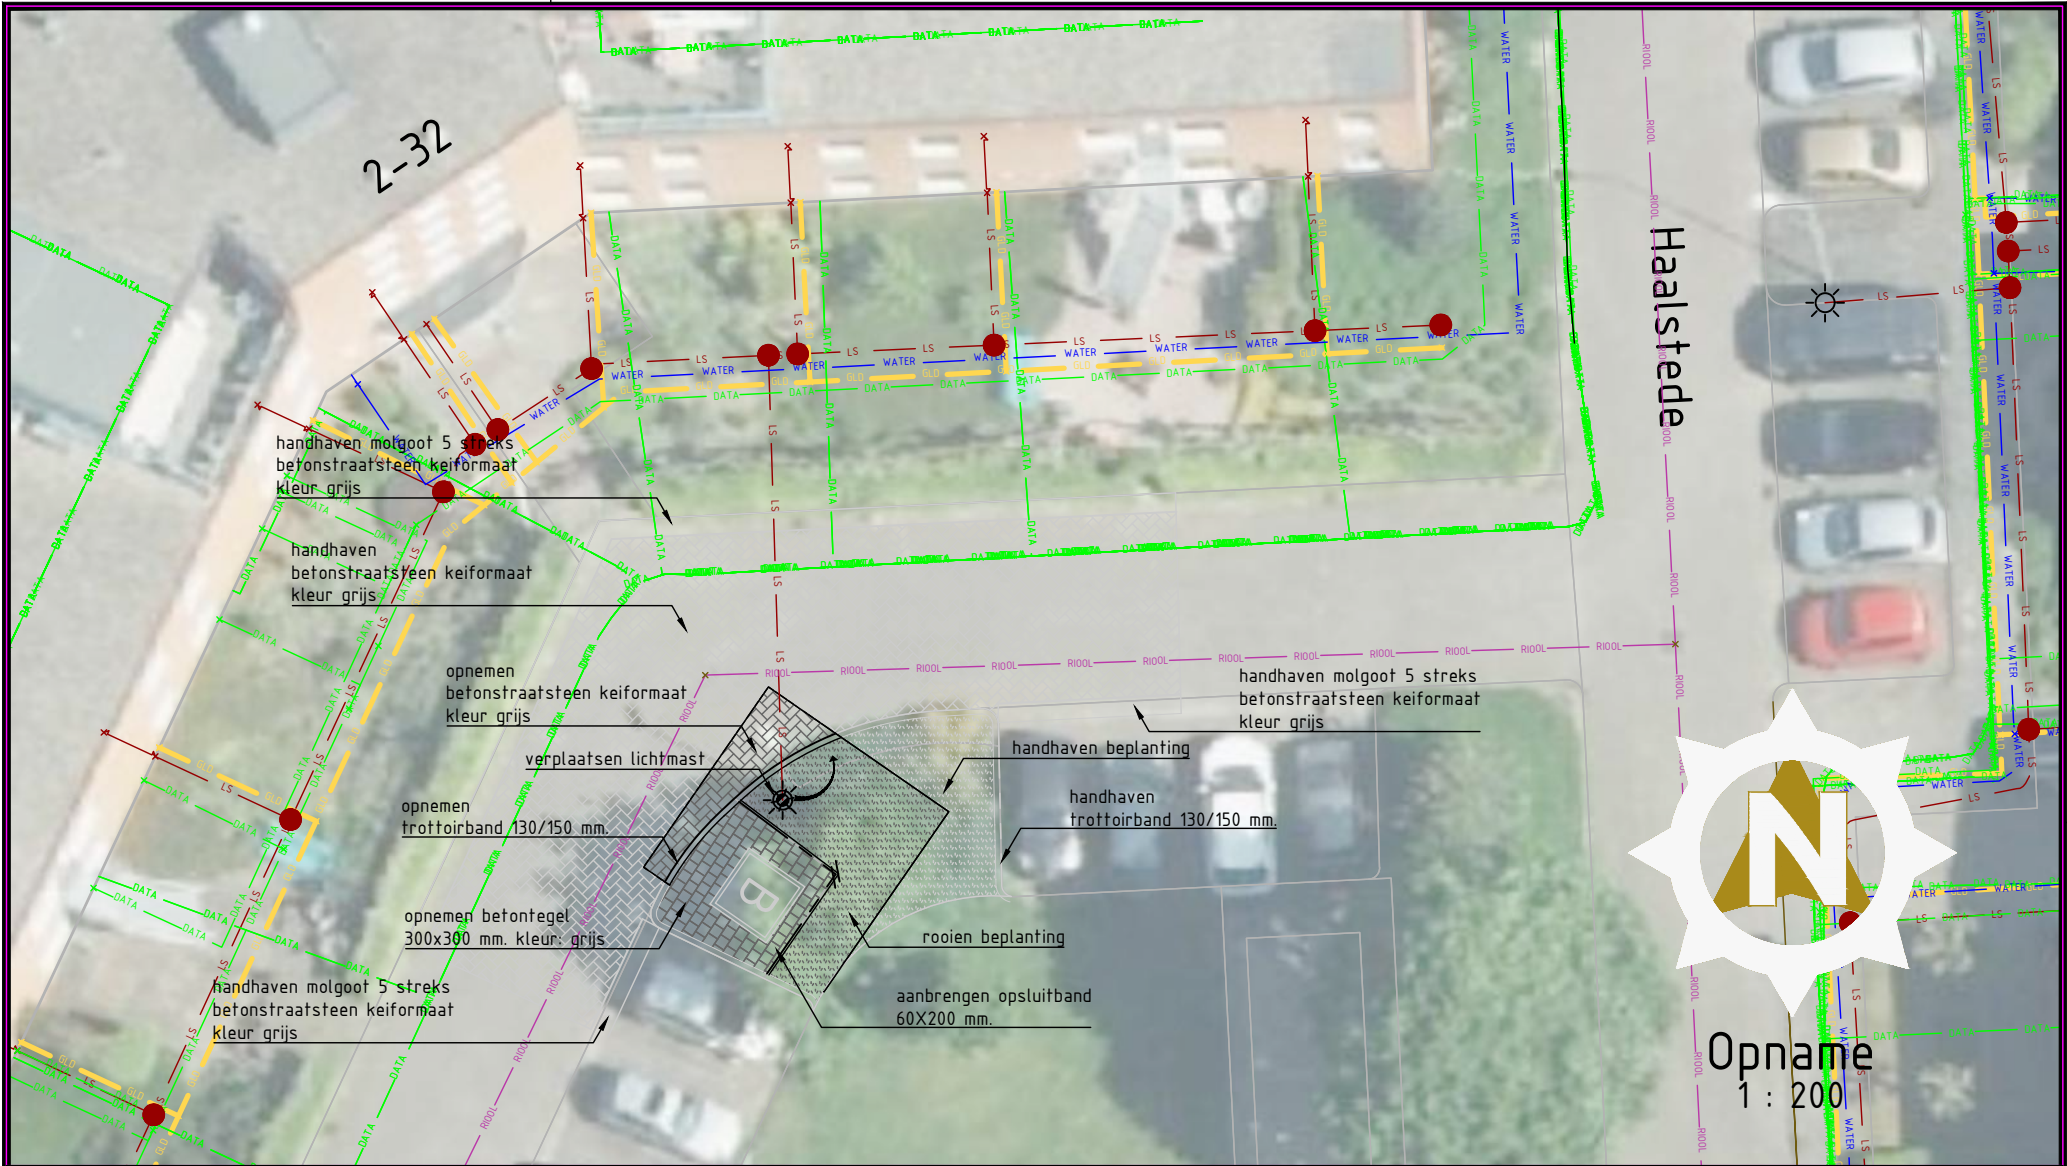

Opdrachtgever




Gemeente Epe

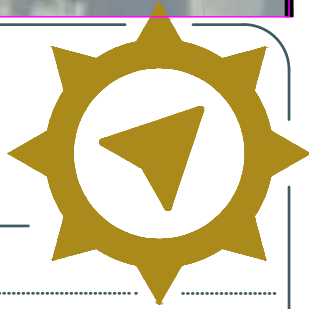

Project: Ondergrondse papier containers

Onderdeel: Haalstede 2-32 Vaassen

Bestek:	Bladen:	Schaal:	Versie:	Projectnr:
Epe 134-00	2 - 25	1 : 200	1	Epe 134-00
Fasering:	Status:	Tekenaar:	Intern:	Vrijgegeven:
Opn./Verh.	Concept Definitief	J. Peters J. Peters	R. Ruiterkamp R. Ruiterkamp	13-12-2024 28 01 2025

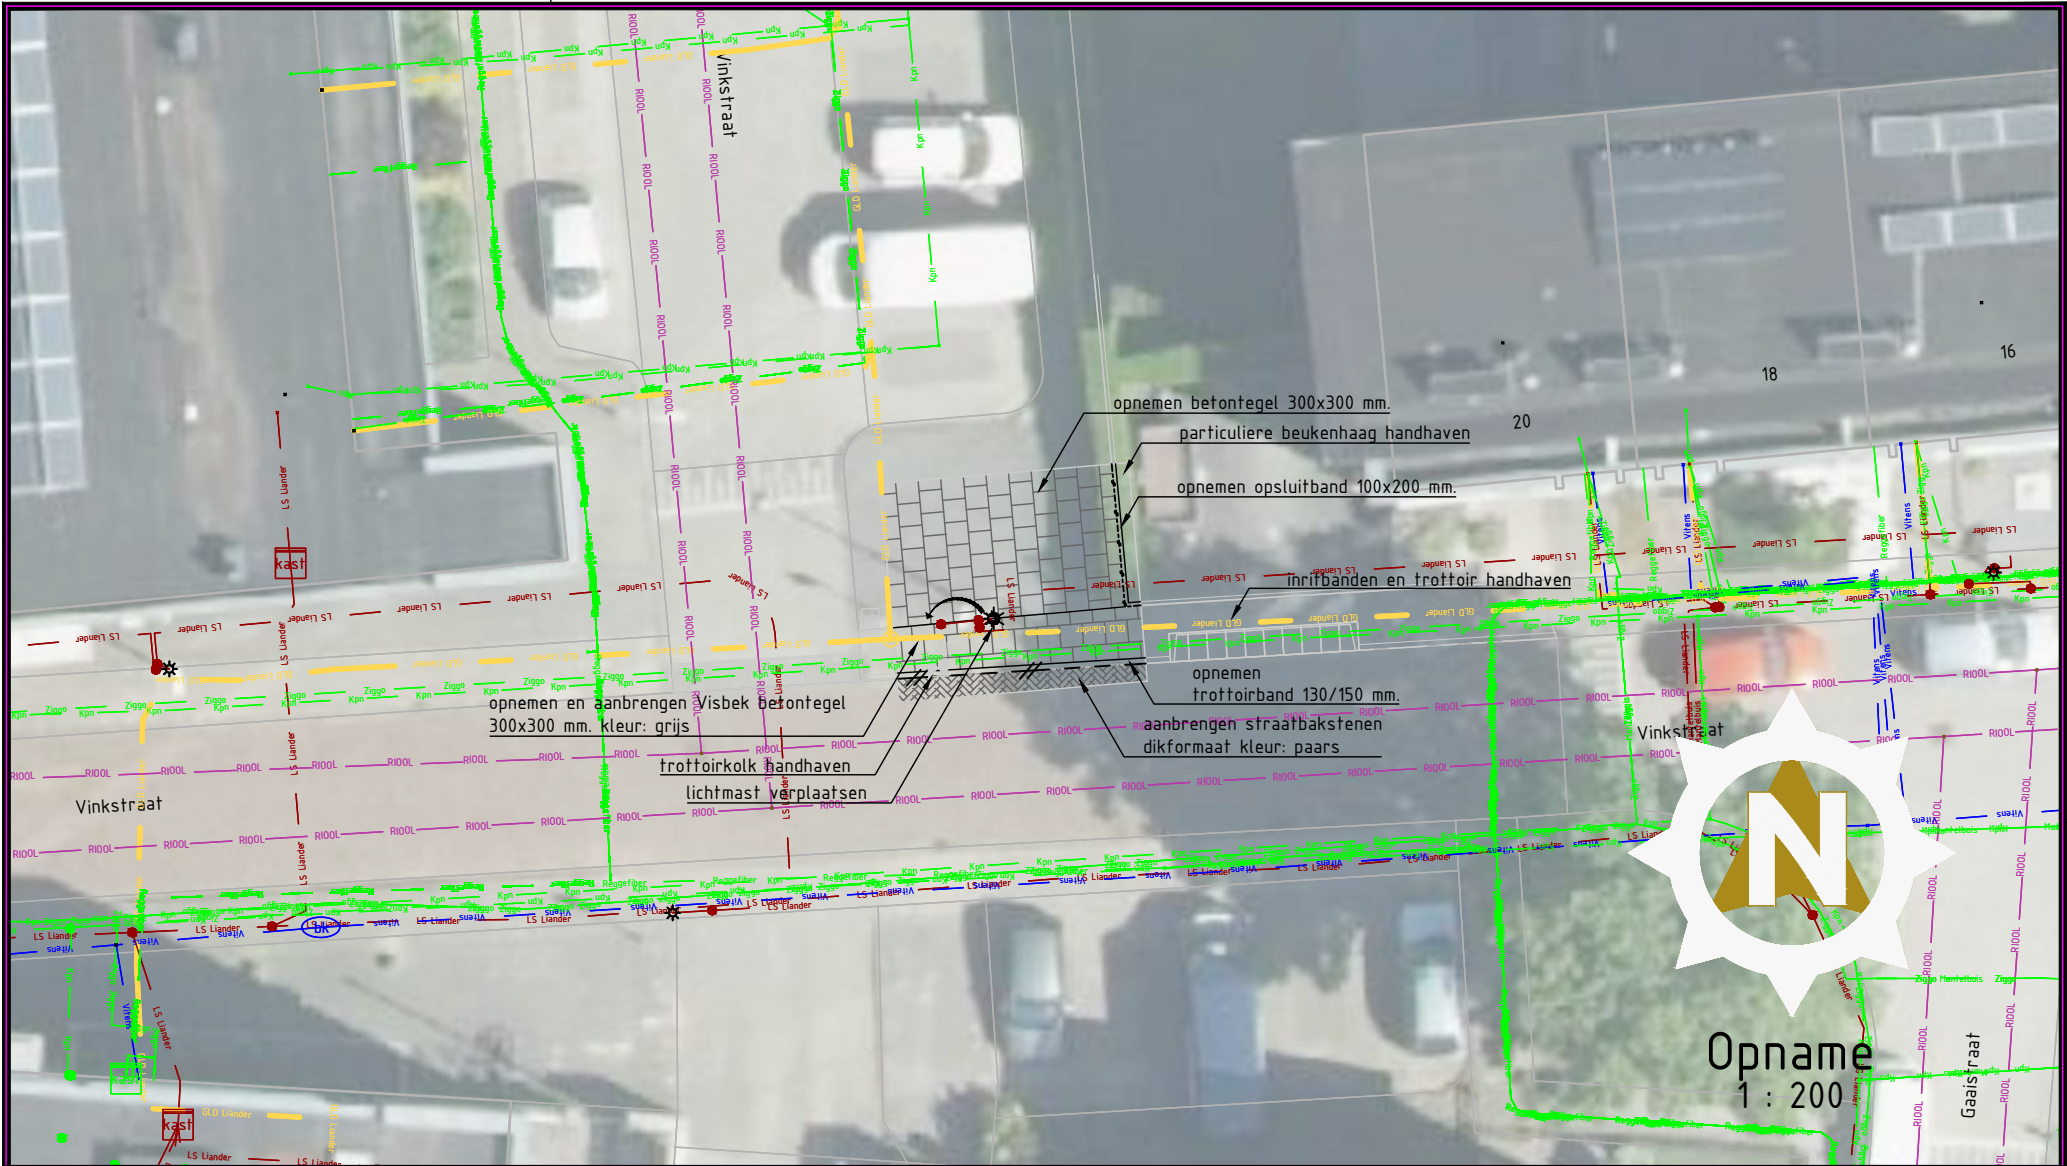



Opdrachtgever





Gemeente Epe

Project: Ondergrondse papier containers

Onderdeel: Vinkstraat thv 20 Vaassen


Bestek:	Bladen:	Schaal:	Versie:	Projectnr:
Epe 134-00	4 - 25	1 : 200	1	Epe 134-00
Fasering:	Status:	Tekenaar:	Intern:	Vrijgegeven:
Opn./Verh.	Concept Definitief	J. Peters J. Peters	R. Ruiterkamp R. Ruiterkamp	13-12-2024 28 01 2025

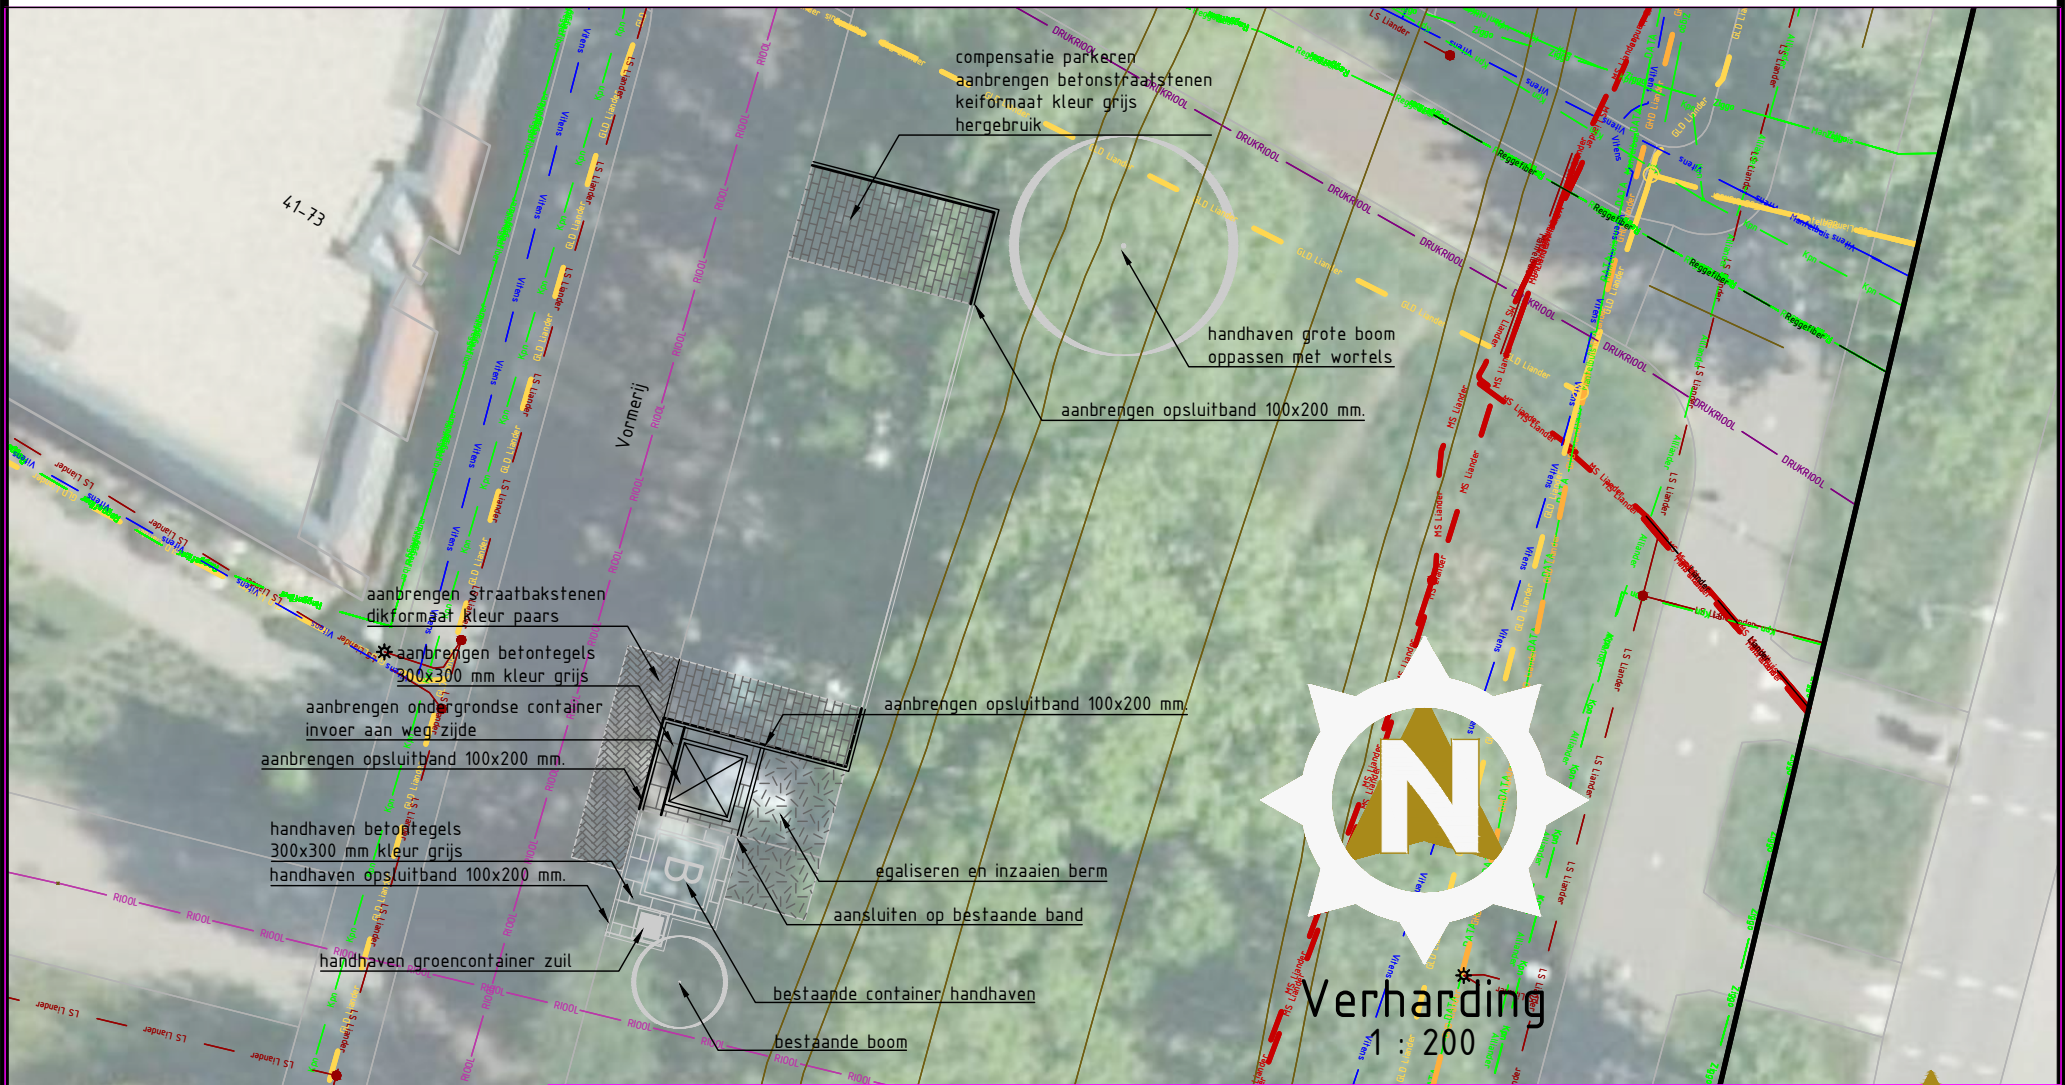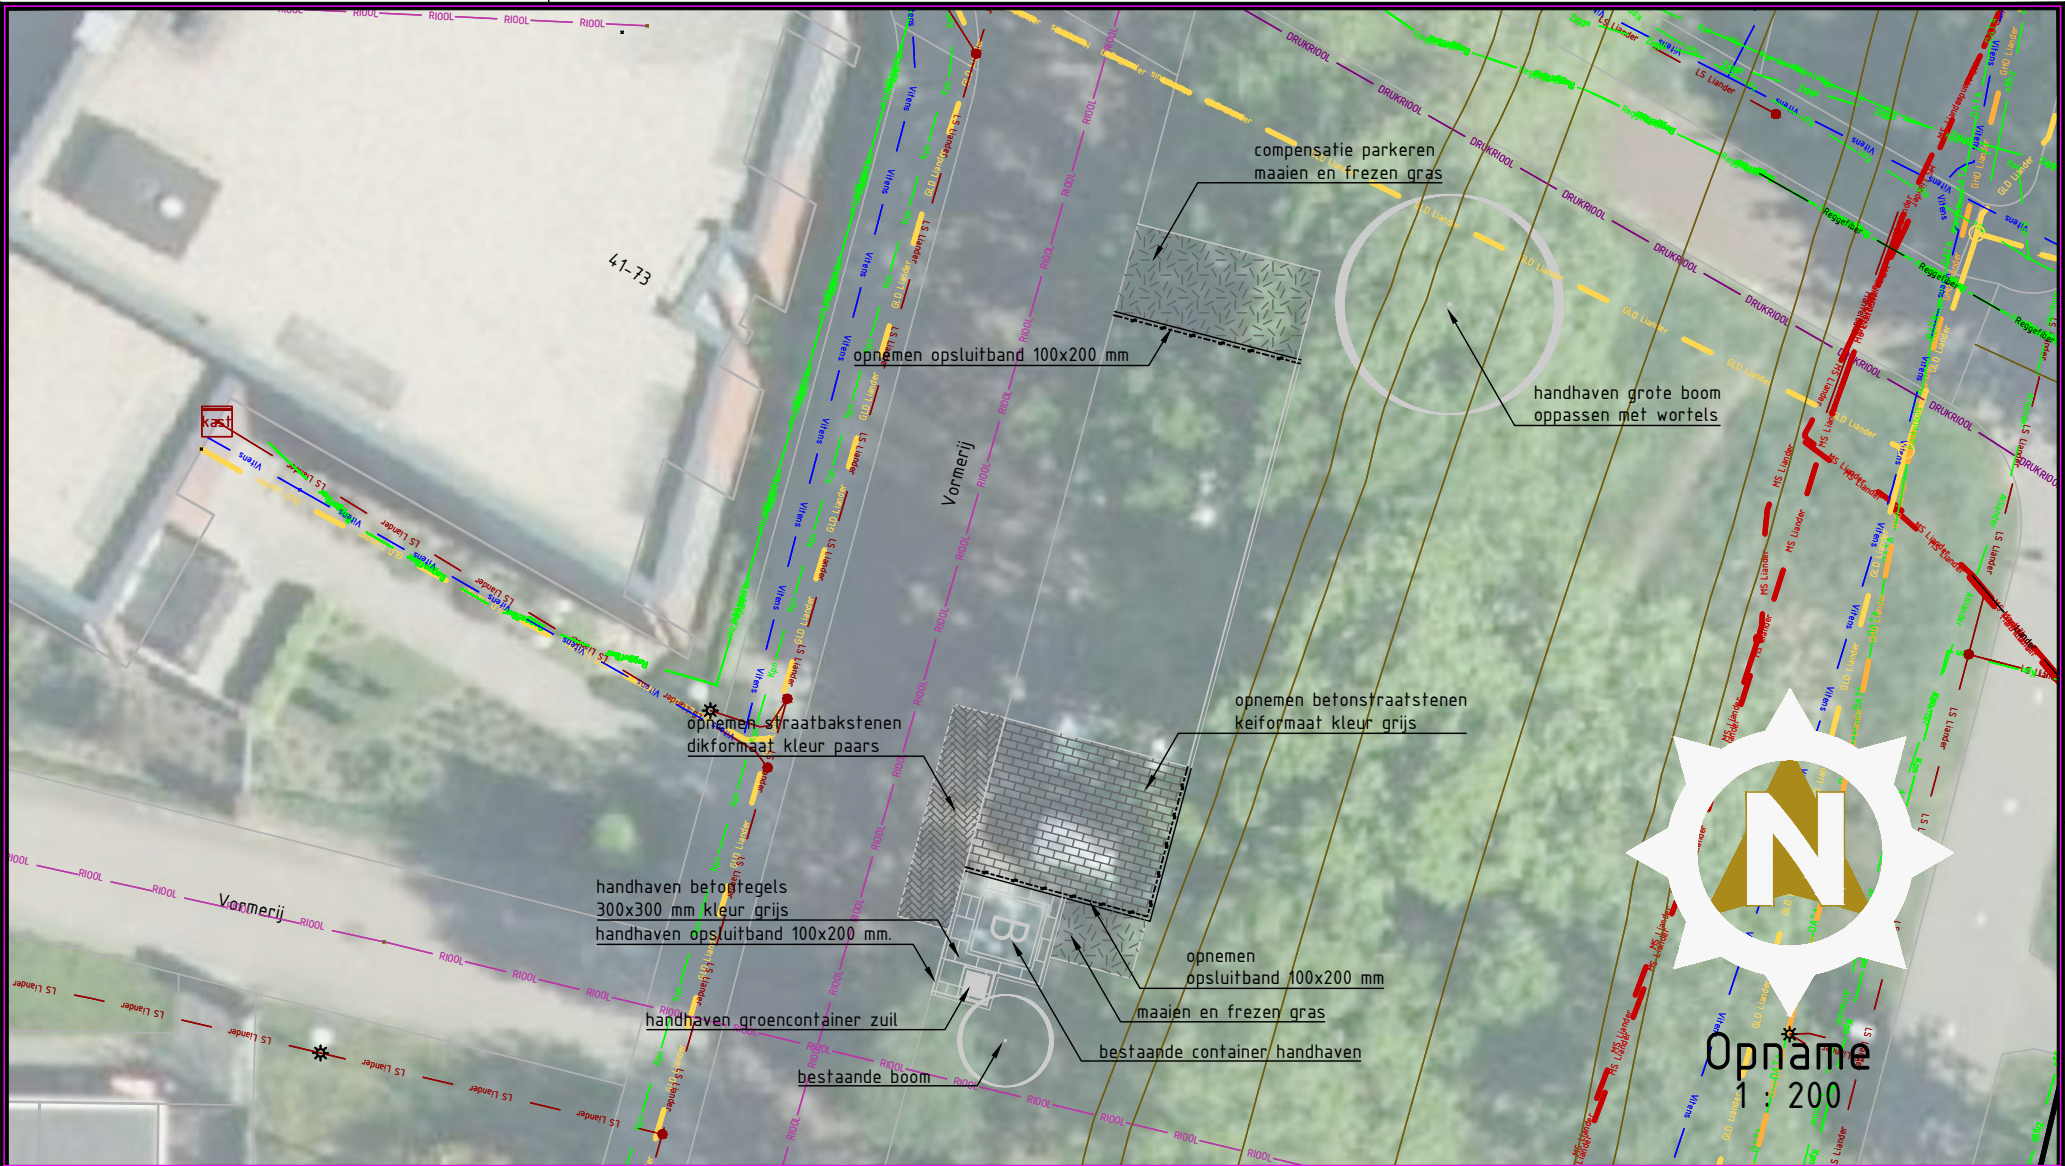

Opdrachtgever



Gemeente Epe

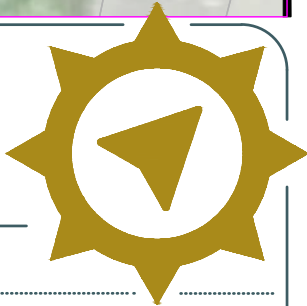

Project: Ondergrondse papier containers

Onderdeel: Vormerij 41-73 Vaassen


Bestek:	Bladen:	Schaal:	Versie:	Projectnr:
Epe 134-00	5 - 25	1 : 200	1	Epe 134-00
Fasering:	Status:	Tekenaar:	Intern:	Vrijgegeven:
Opn./Verh.	Concept Definitief	J. Peters J. Peters	R. Ruiterkamp R. Ruiterkamp	13-12-2024 28 01 2025



Opdrachtgever





Gemeente Epe

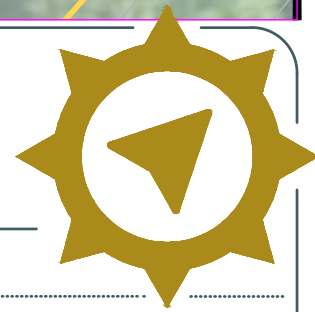

Project: Ondergrondse papier containers

Onderdeel: Grotenkampstede 42-90 Vaassen

Bestek:	Bladen:	Schaal:	Versie:	Projectnr:
Epe 134-00	6 - 25	1 : 200	1	Epe 134-00
Fasering:	Status:	Tekenaar:	Intern:	Vrijgegeven:
Opn./Verh.	Concept	J. Peters	R. Ruiterkamp	13-12-2024
	Definitief	J. Peters	R. Ruiterkamp	28 01 2025

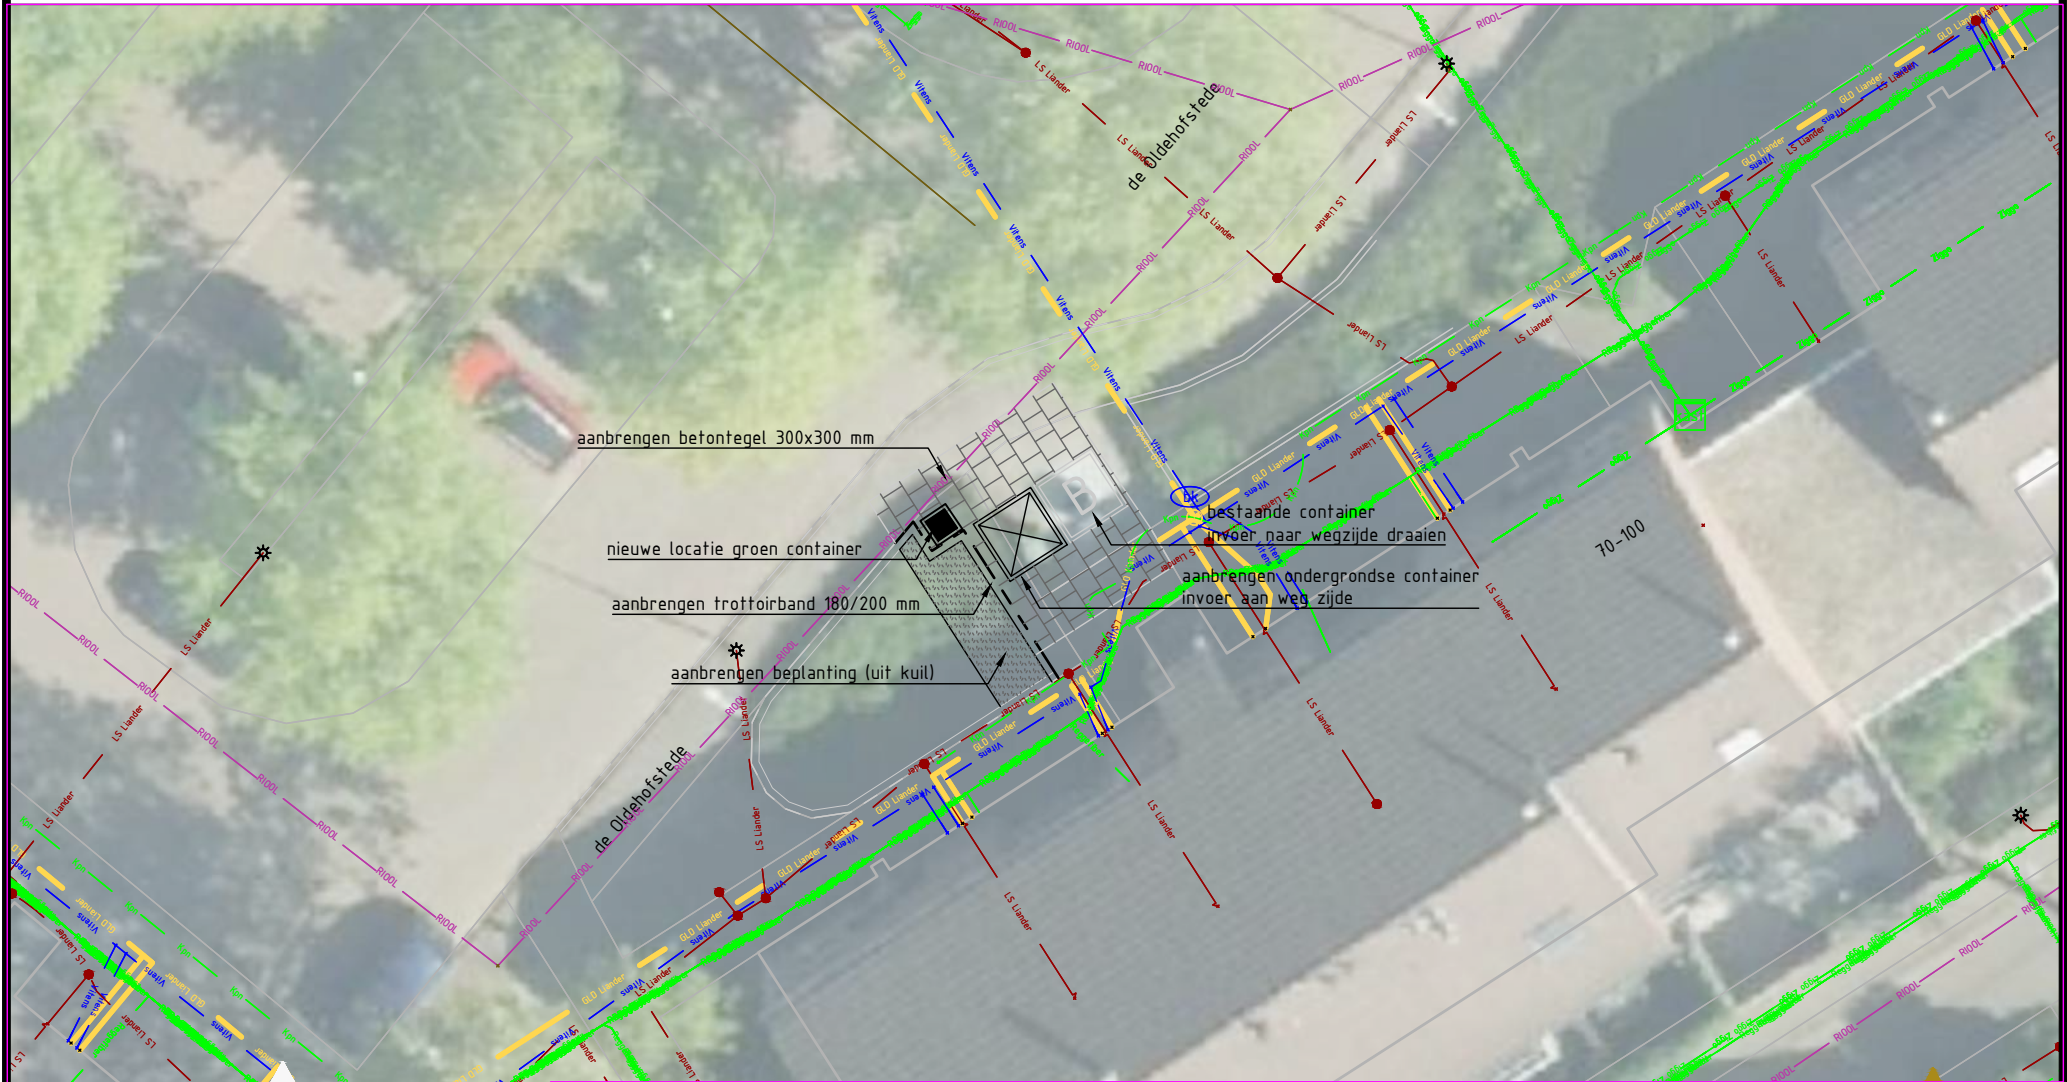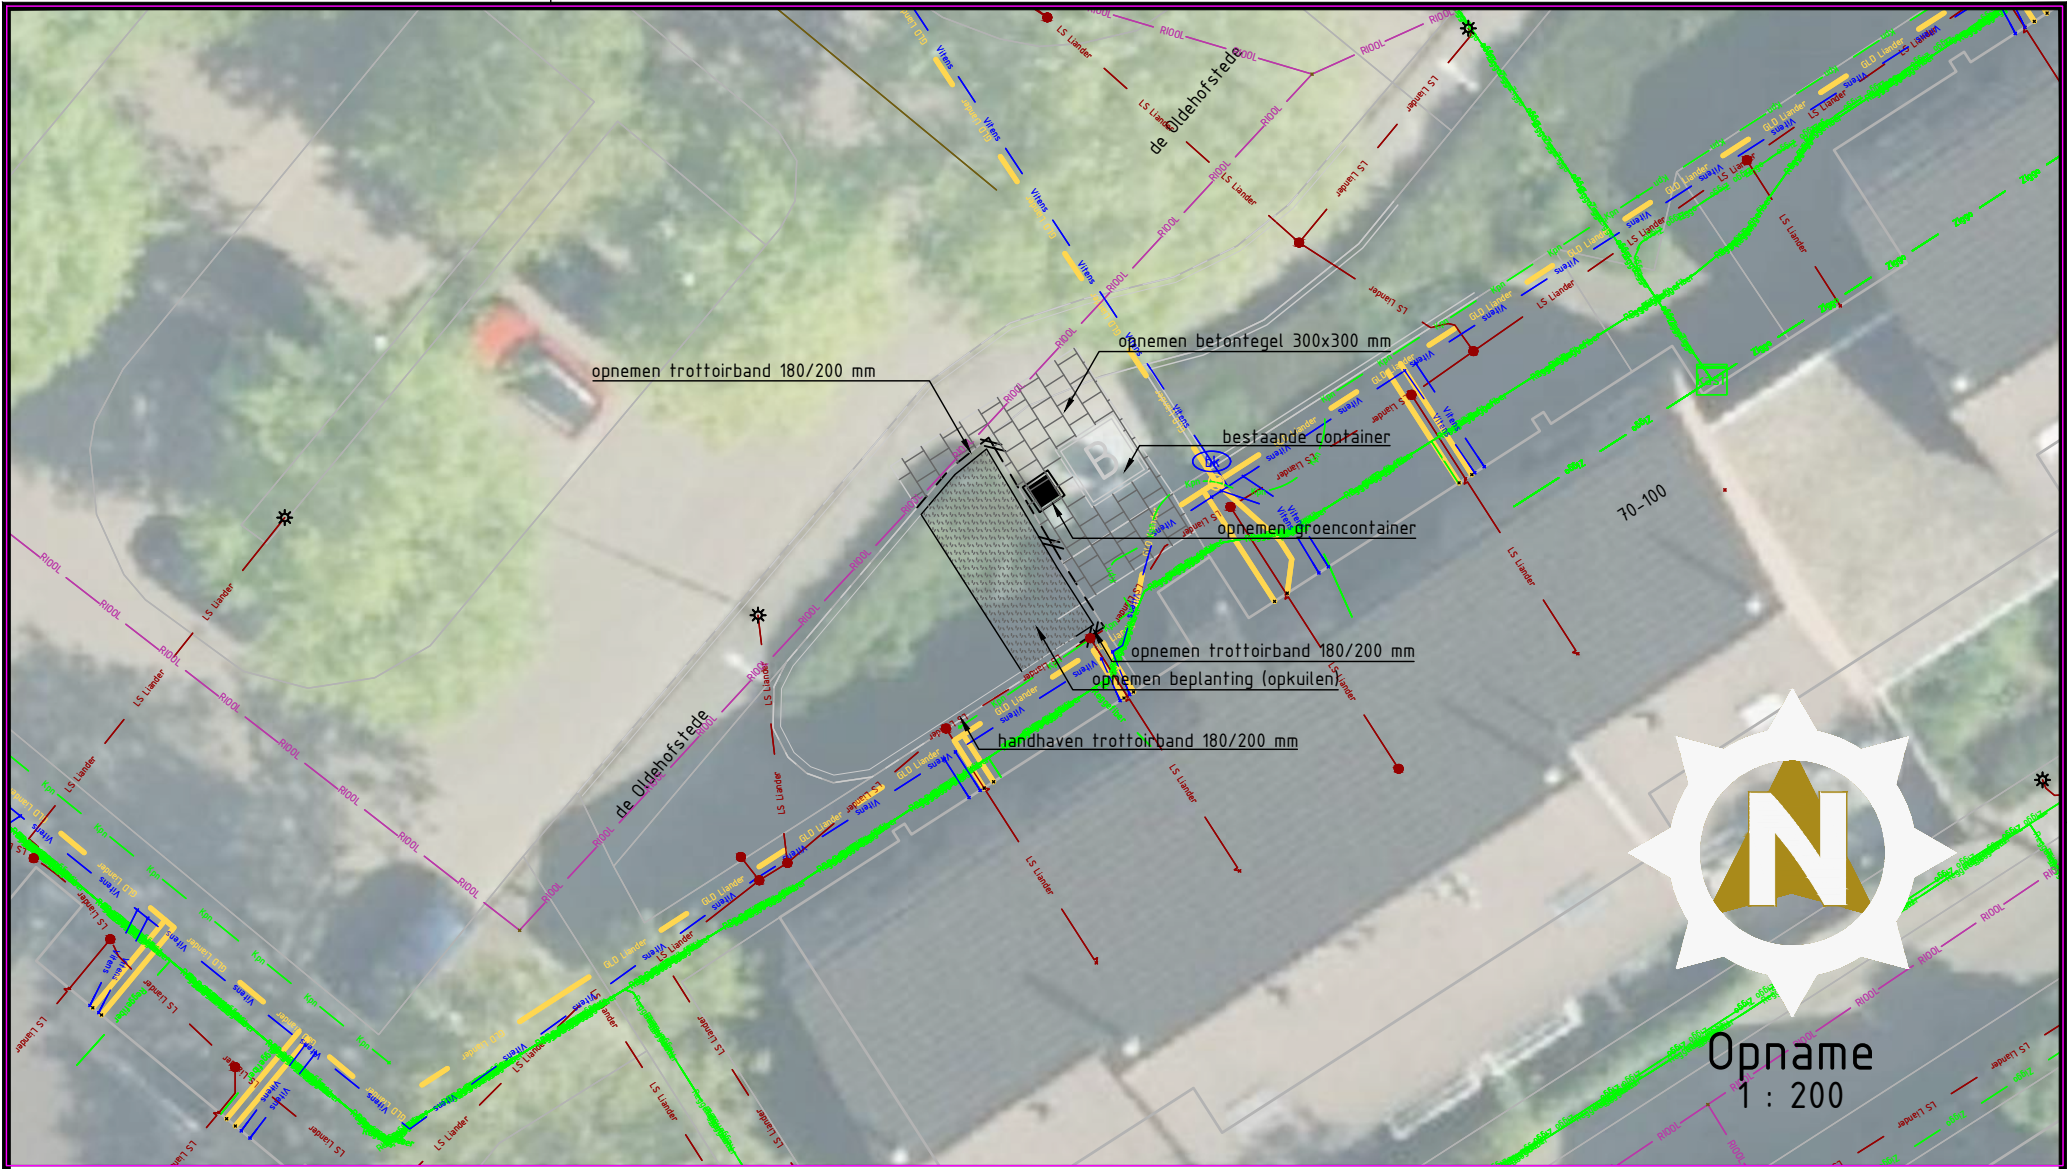



anaconinfra
CIVIELTECHNISCH PROJECTBUREAU



Gemeente Epe

Opdrachtgever

Project: Ondergrondse papier containers

Onderdeel: Oldehofstede 70-100 Vaassen

Bestek:	Bladen:	Schaal:	Versie:	Projectnr:
Epe 134-00	7 - 25	1 : 200	1	Epe 134-00
Fasering:	Status:	Tekenaar:	Intern:	Vrijgegeven:
Opn./Verh.	Concept	J. Peters	R. Ruiterkamp	13-12-2024
	Definitief	J. Peters	R. Ruiterkamp	28 01 2025

Korenbee 34a,
7271 LH Borculo

0545 - 272 275

info@anacon-infra.nl

www.anacon-infra.nl



Opdrachtgever




Gemeente Epe

Project: Ondergrondse papier containers

Onderdeel: Stationsstraat/Deventerstraat Vaassen

Bestek:	Bladen:	Schaal:	Versie:	Projectnr:
Epe 134-00	8 - 25	1 : 200	1	Epe 134-00
Fasering:	Status:	Tekenaar:	Intern:	Vrijgegeven:
Opn./Verh.	Concept	J. Peters	R. Ruiterkamp	13-12-2024
	Definitief	J. Peters	R. Ruiterkamp	28 01 2025

Verharding
1 : 200

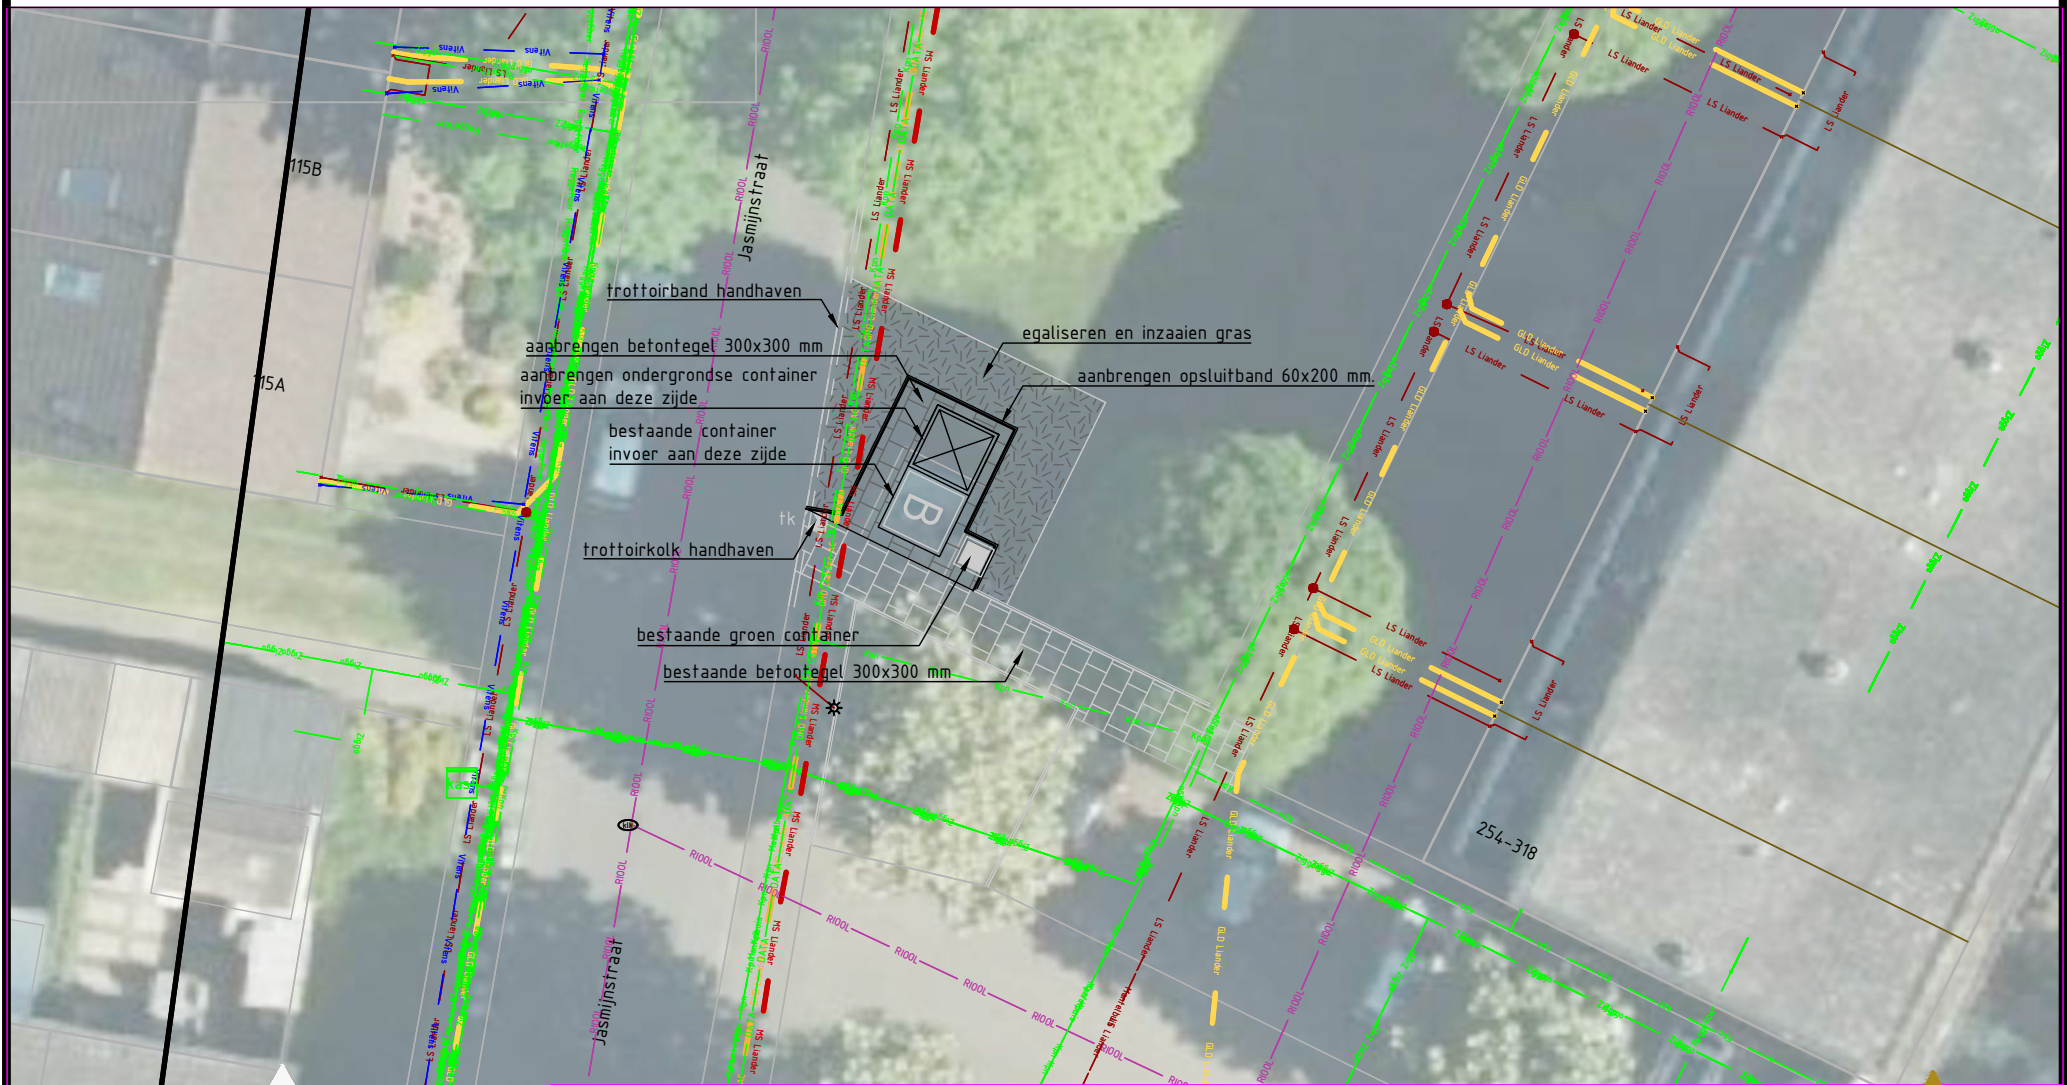



Opdrachtgever






Gemeente Epe

Project: Ondergrondse papier containers

Onderdeel: Jasmijnstraat 254-318 Vaassen

Bestek:	Bladen:	Schaal:	Versie:	Projectnr:
Epe 134-00	9 - 25	1 : 200	1	Epe 134-00
Fasering:	Status:	Tekenaar:	Intern:	Vrijgegeven:
Opn./Verh.	Concept Definitief	J. Peters J. Peters	R. Ruiterkamp R. Ruiterkamp	13-12-2024 28 01 2025

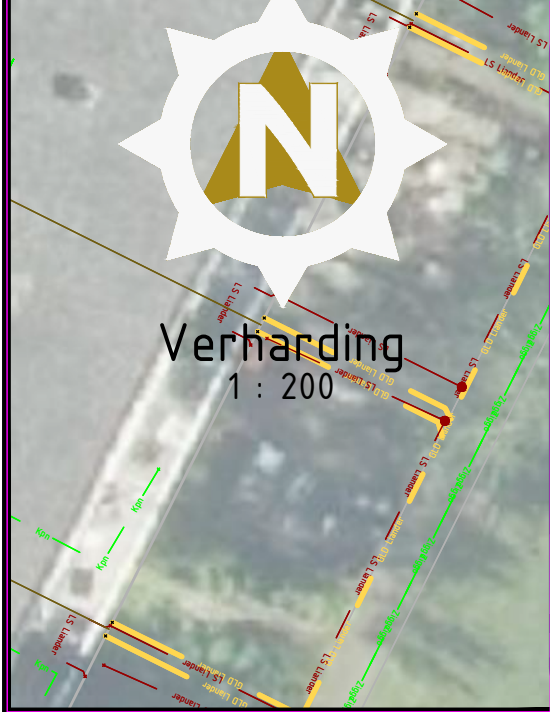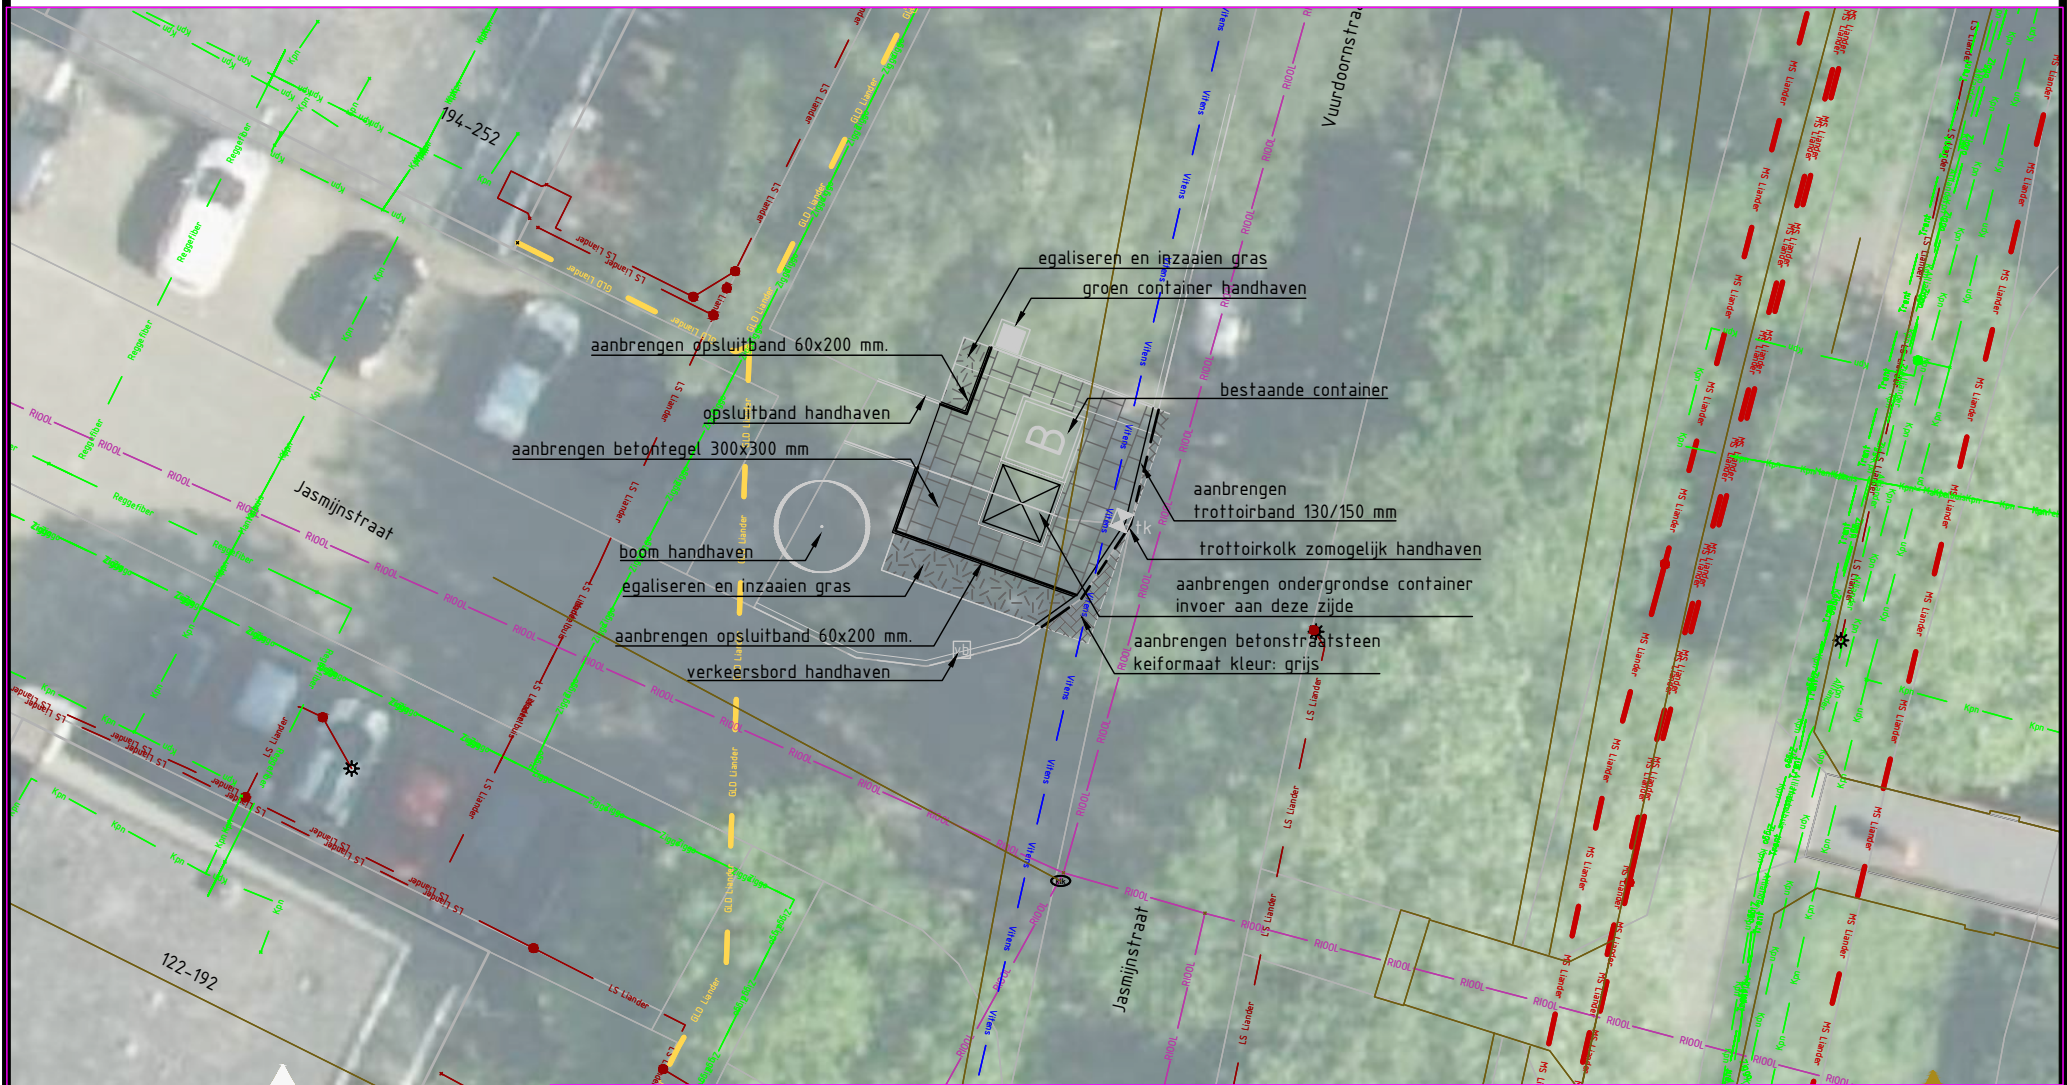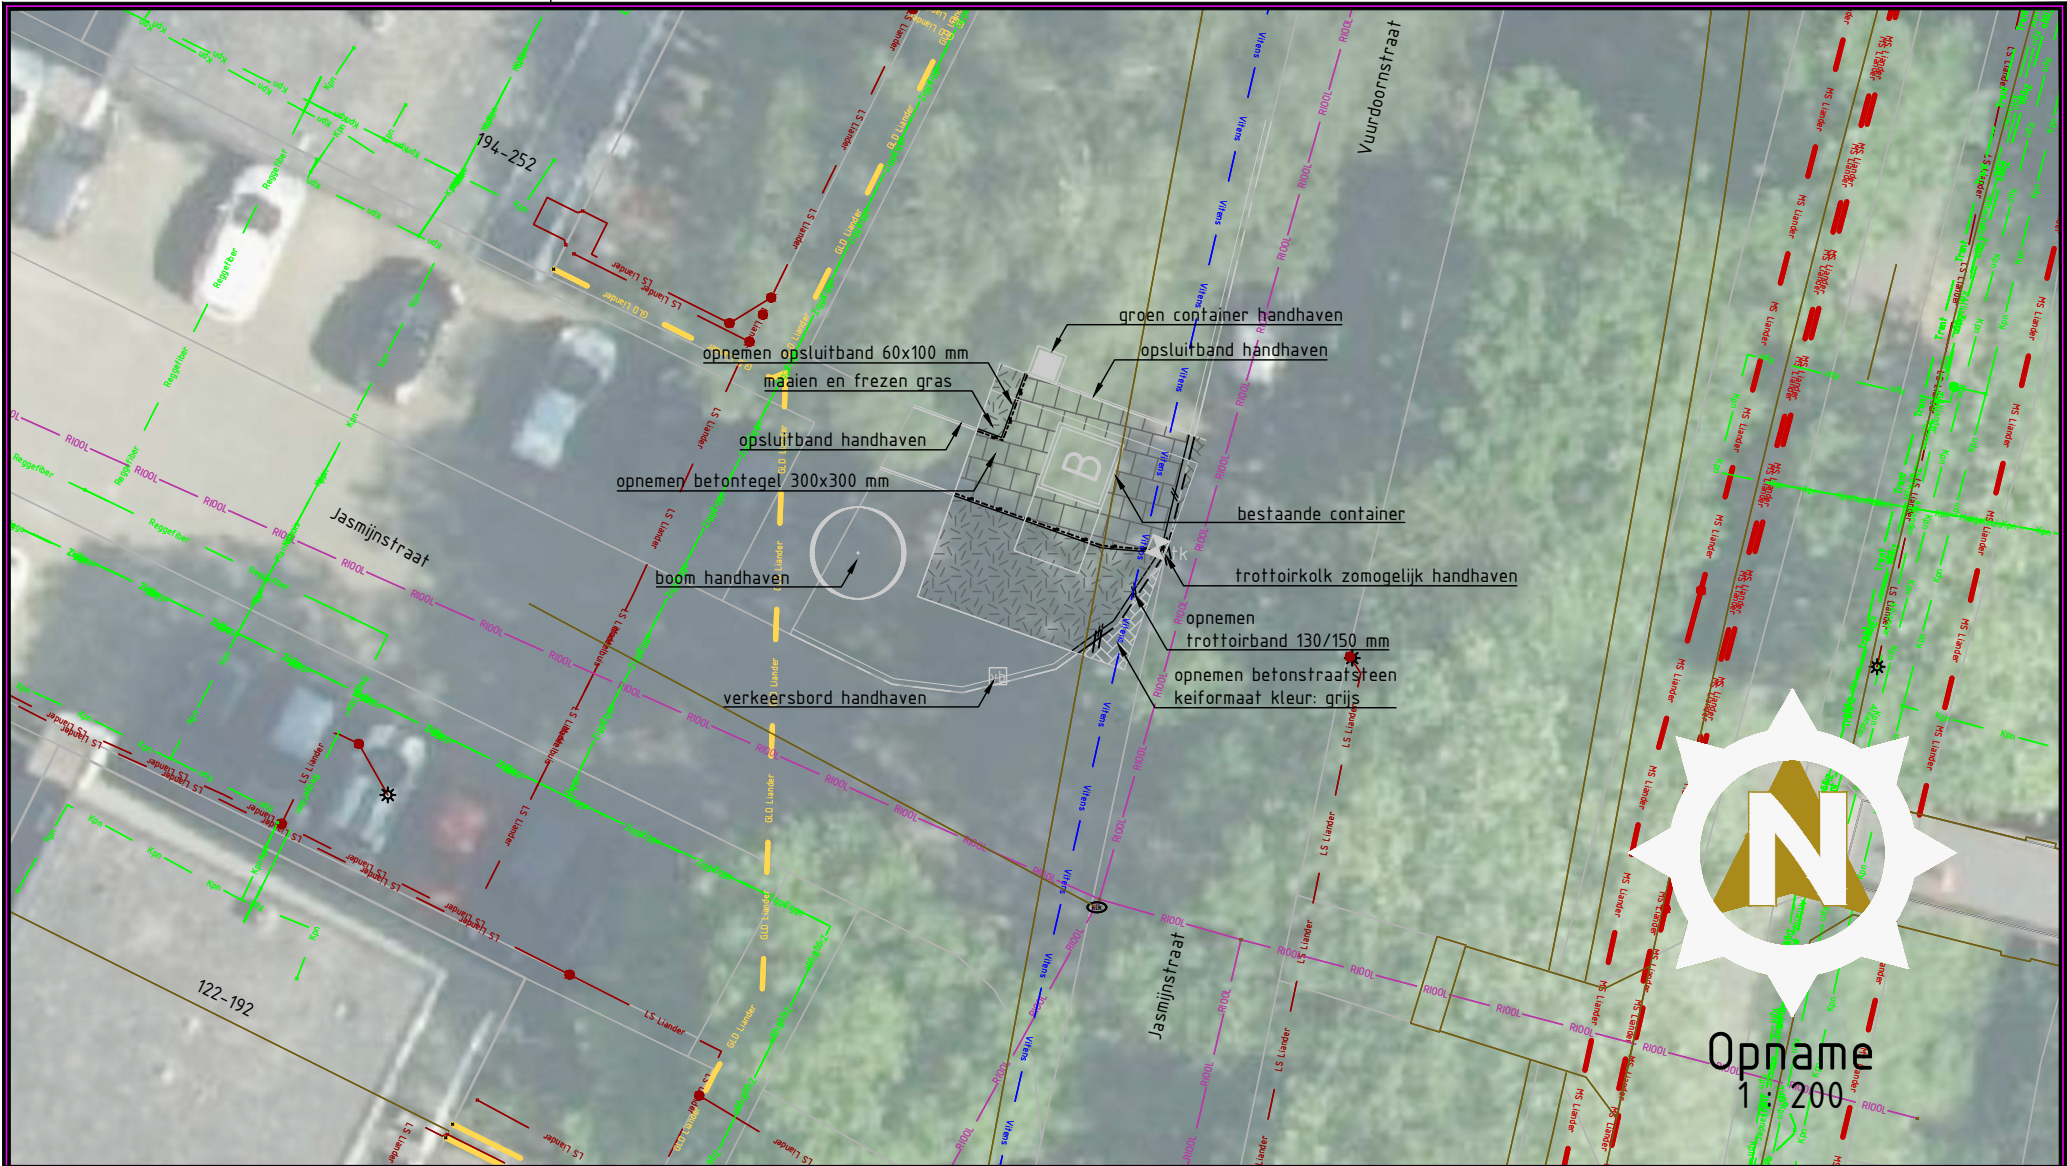



Opdrachtgever




Gemeente Epe

Project: Ondergrondse papier containers

Onderdeel: Jasmijnstraat 194-252 Vaassen

Bestek:	Bladen:	Schaal:	Versie:	Projectnr:
Epe 134-00	10 - 25	1 : 200	1	Epe 134-00
Fasering:	Status:	Tekenaar:	Intern:	Vrijgegeven:
Opn./Verh.	Concept Definitief	J. Peters J. Peters	R. Ruiterkamp R. Ruiterkamp	13-12-2024 28 01 2025

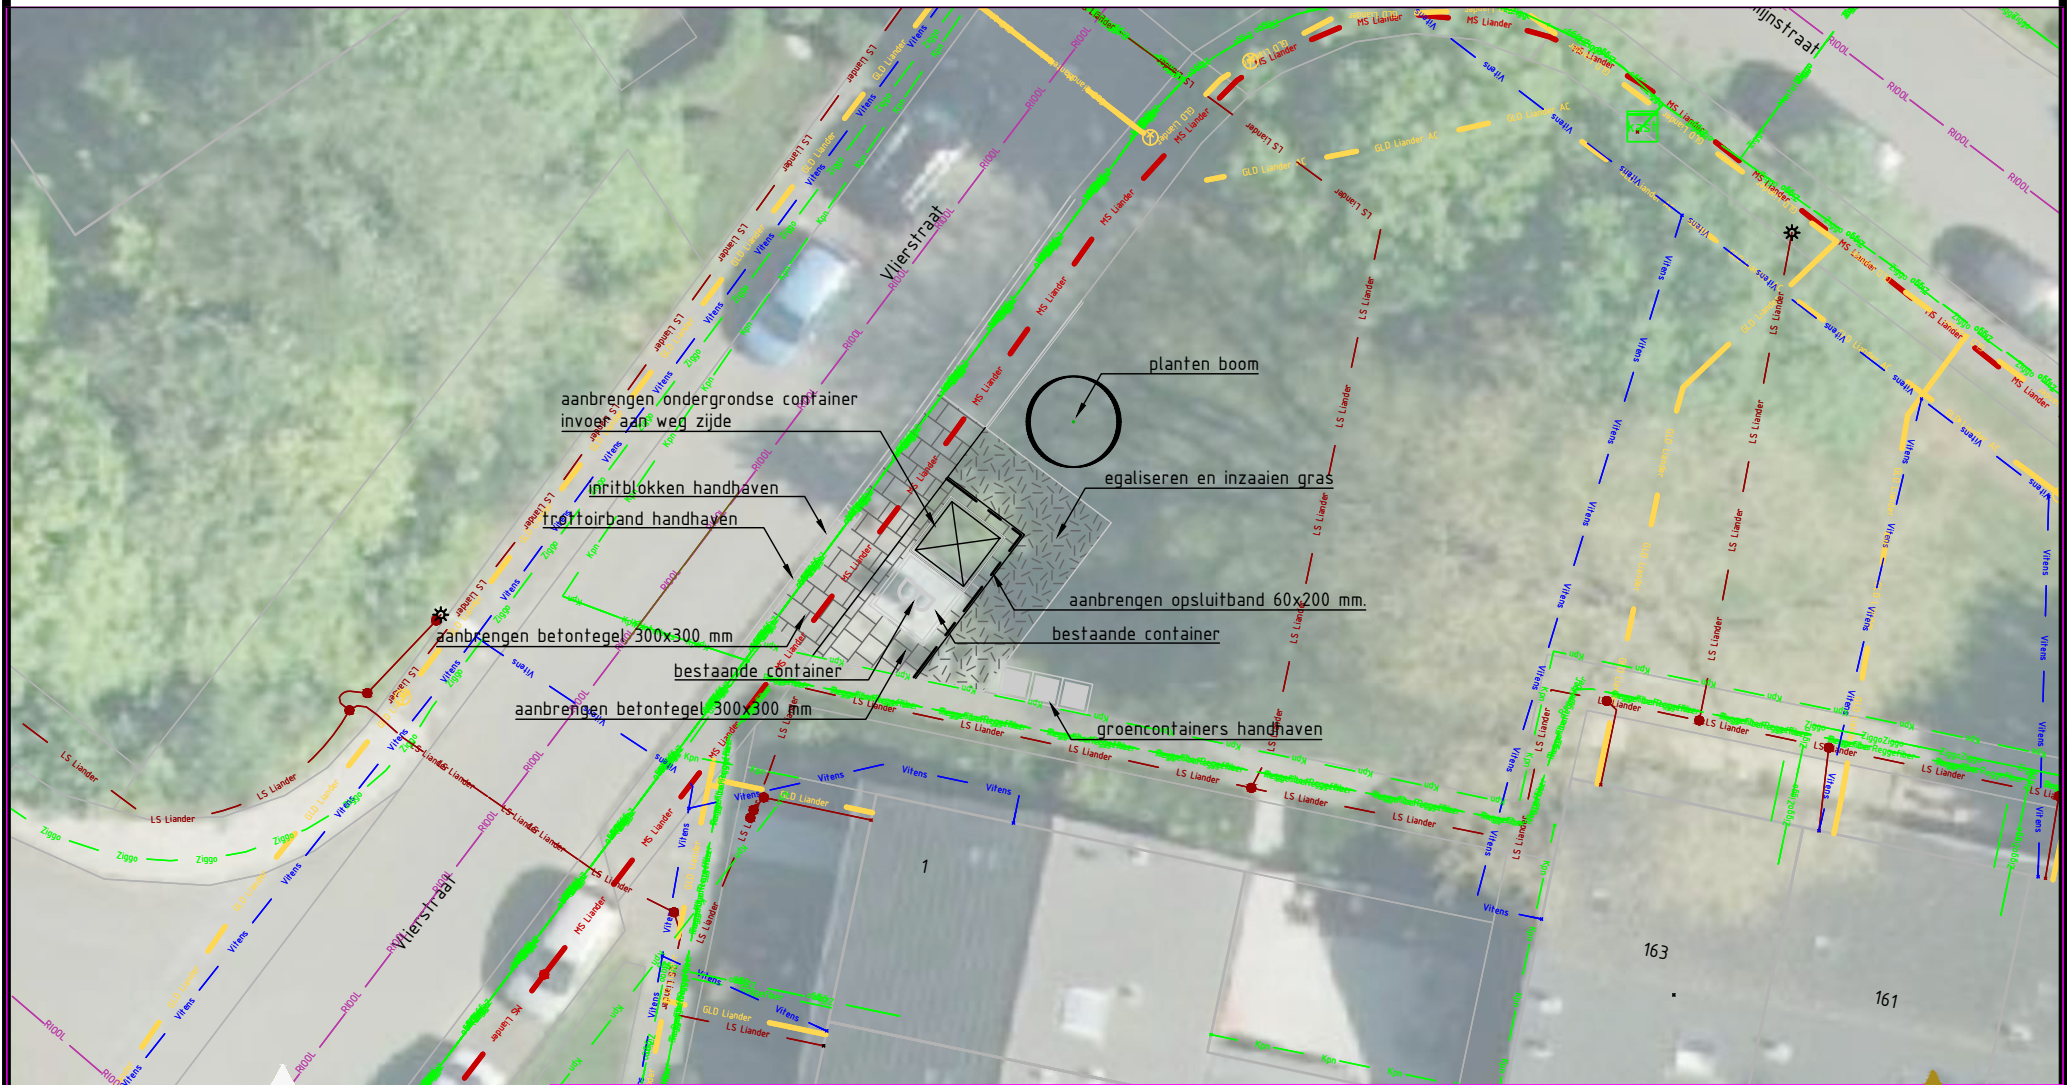



Opdrachtgever






Gemeente Epe

Project: Ondergrondse papier containers

Onderdeel: Vlierstraat thv 1 Vaassen

Bestek:	Bladen:	Schaal:	Versie:	Projectnr:
Epe 134-00	11 - 25	1 : 200	1	Epe 134-00
Fasering:	Status:	Tekenaar:	Intern:	Vrijgegeven:
Opn./Verh.	Concept	J. Peters	R. Ruiterkamp	13-12-2024
	Definitief	J. Peters	R. Ruiterkamp	28 01 2025

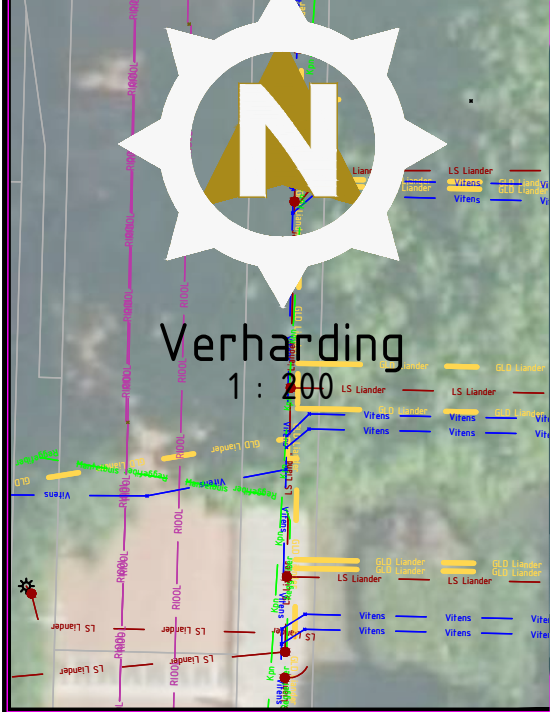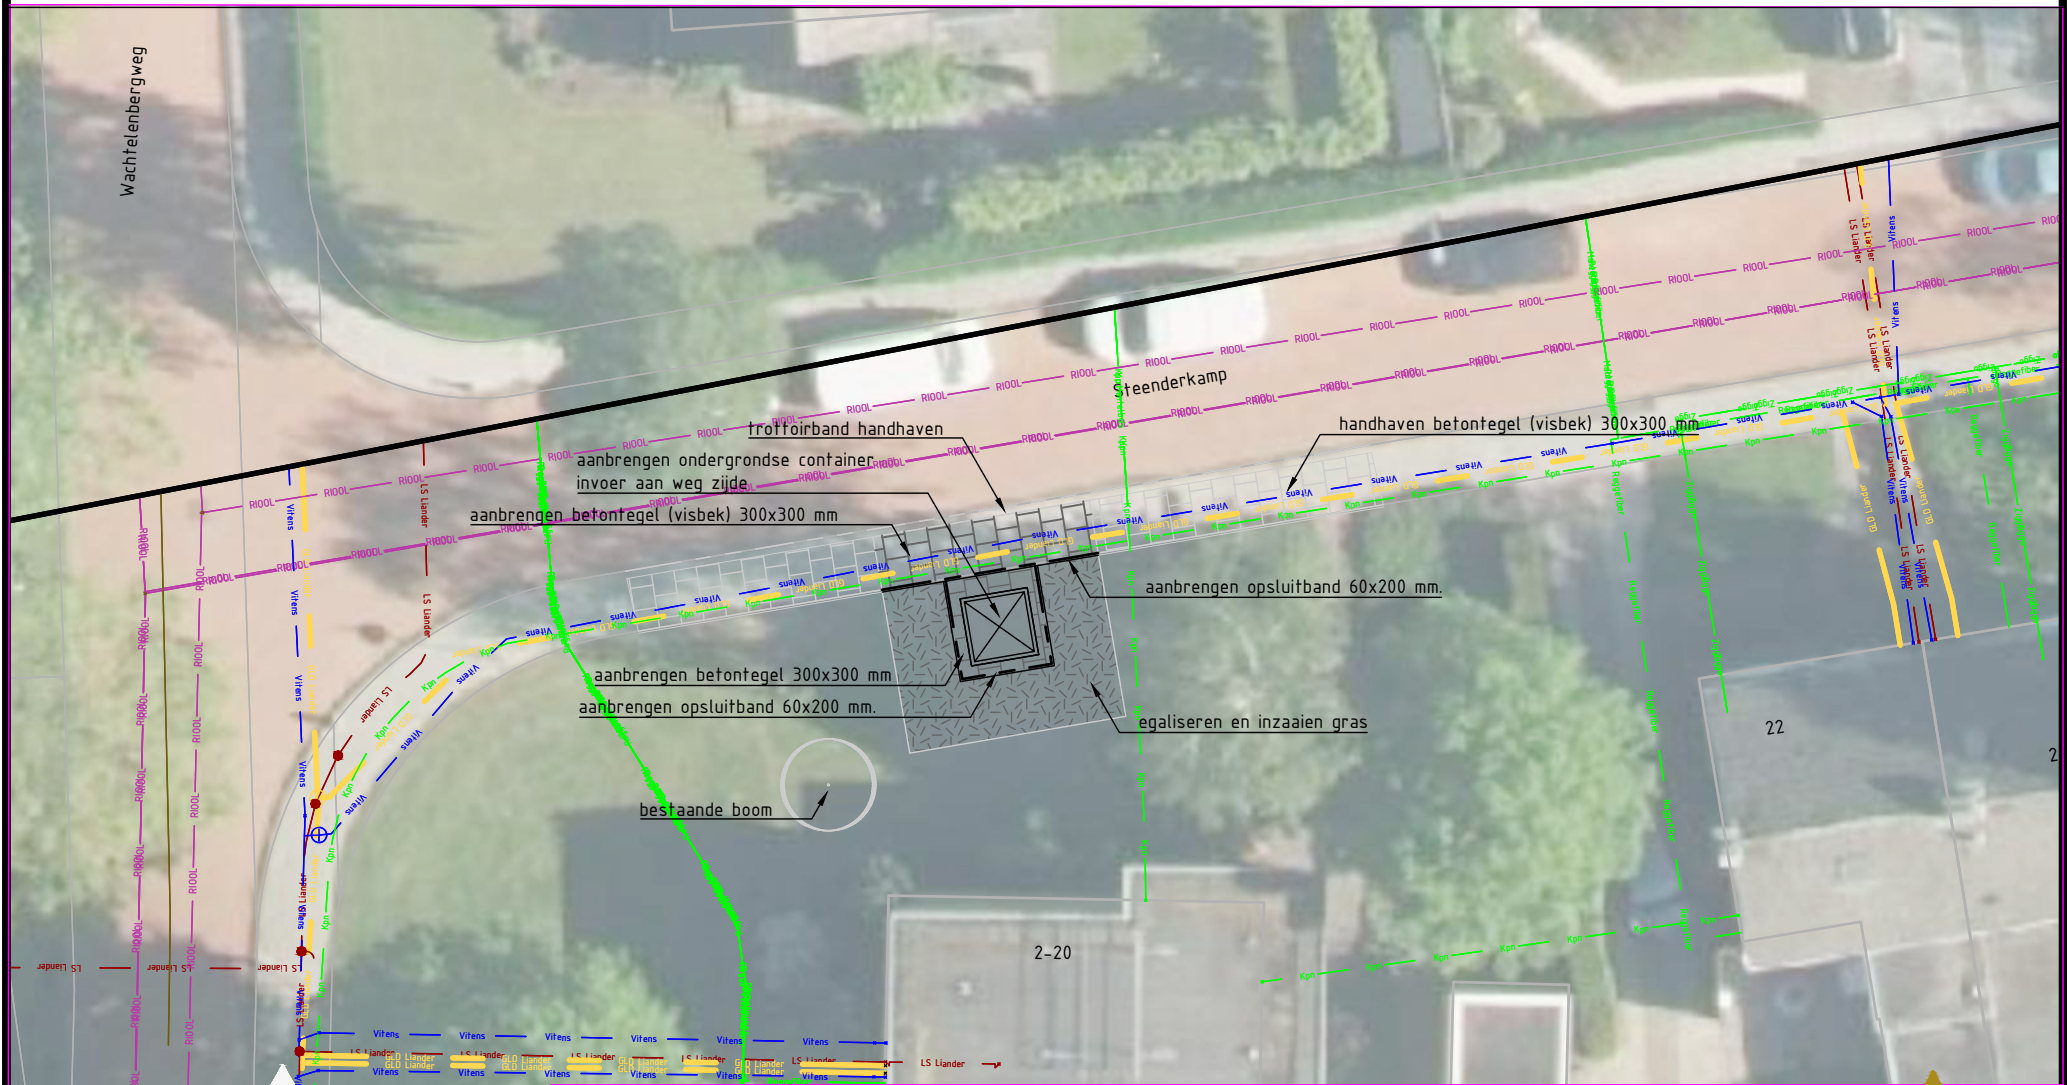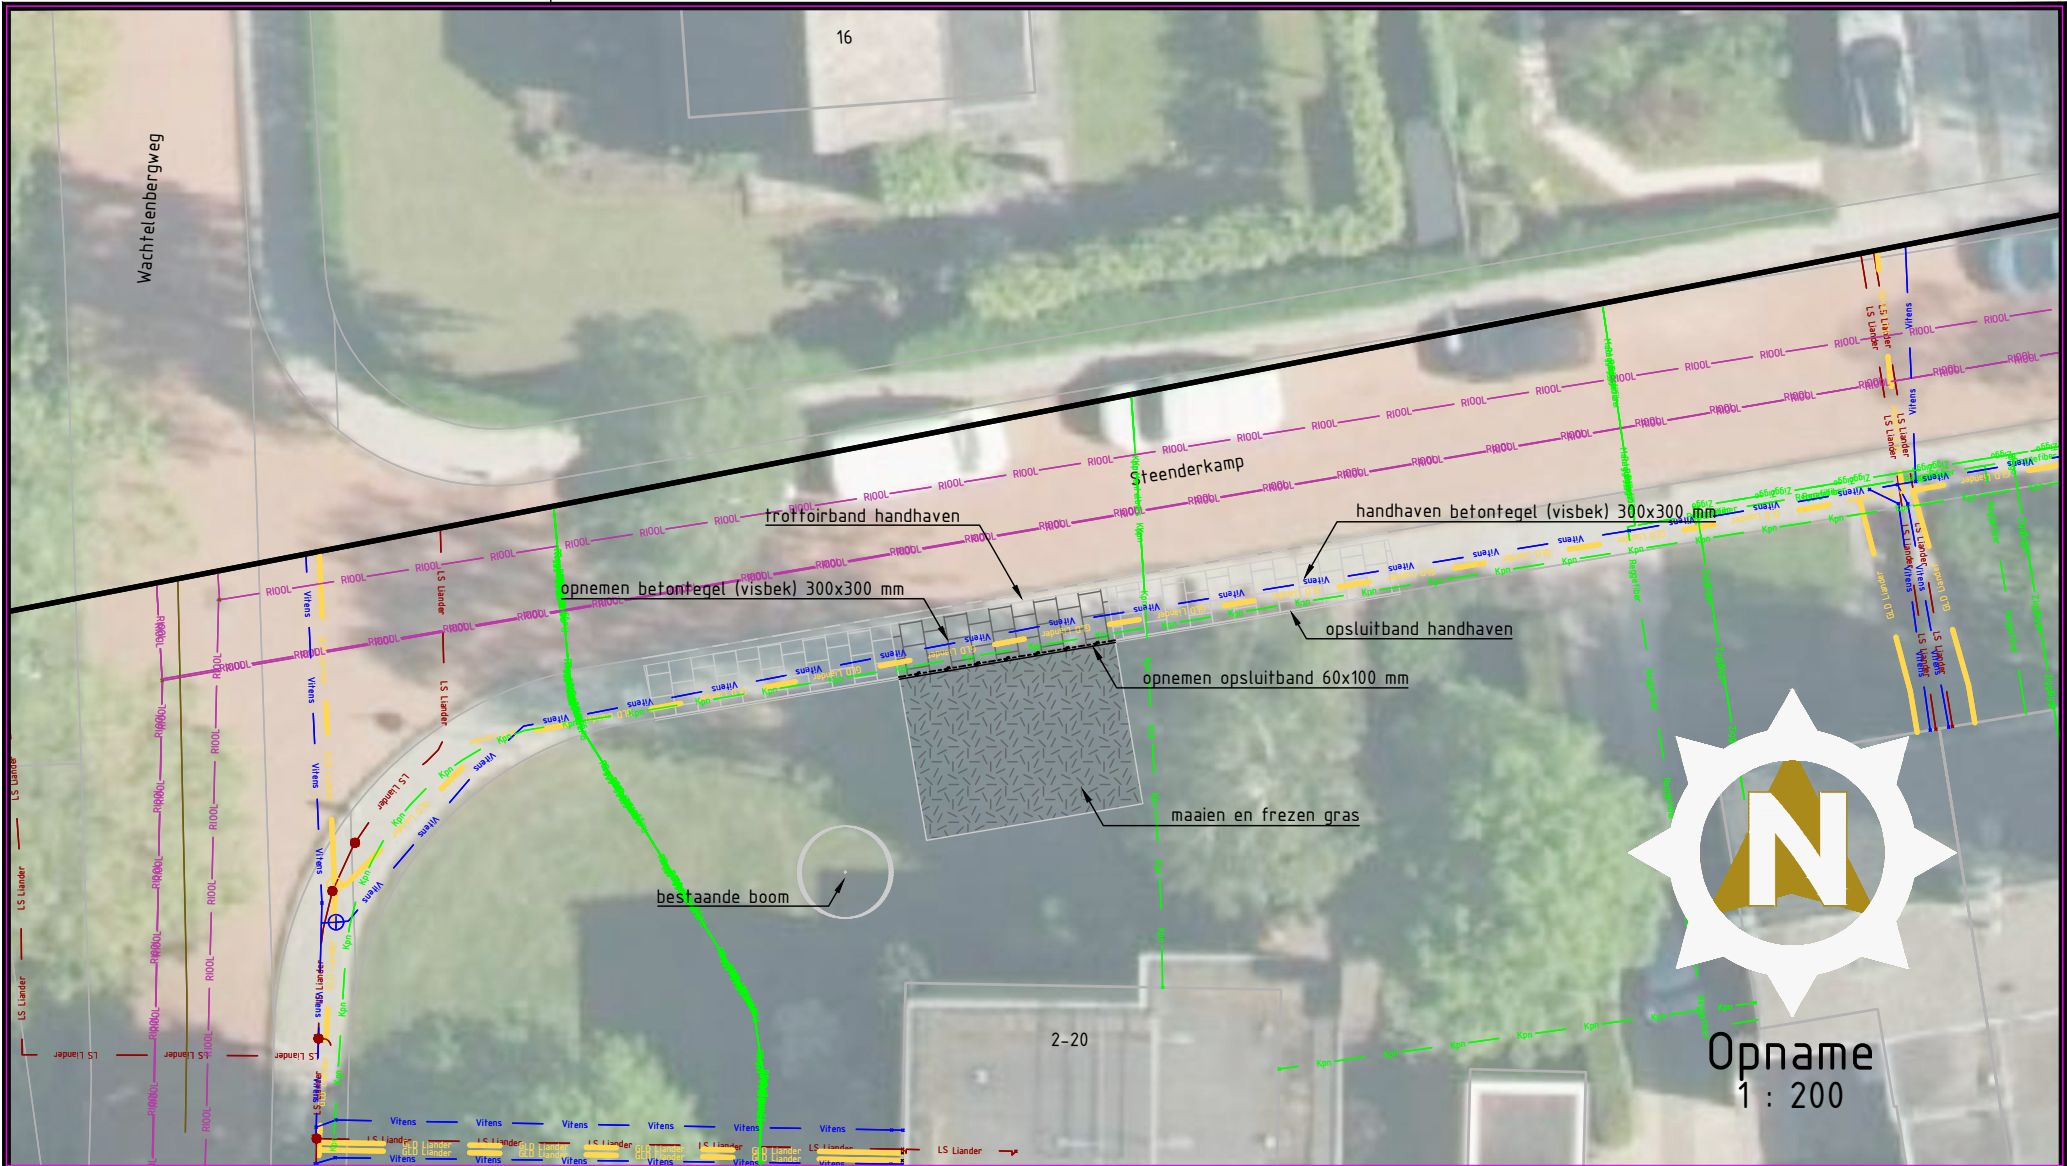



anaconinfra
CIVIELTECHNISCH PROJECTBUREAU





Gemeente Epe

Opdrachtgever

Project: Ondergrondse papier containers

Onderdeel: Steenderkamp 2-20 Epe


Bestek:	Bladen:	Schaal:	Versie:	Projectnr:
Epe 134-00	12 - 25	1 : 200	1	Epe 134-00
Fasering:	Status:	Tekenaar:	Intern:	Vrijgegeven:
Opn./Verh.	Concept Definitief	J. Peters J. Peters	R. Ruiterkamp R. Ruiterkamp	13-12-2024 28 01 2025

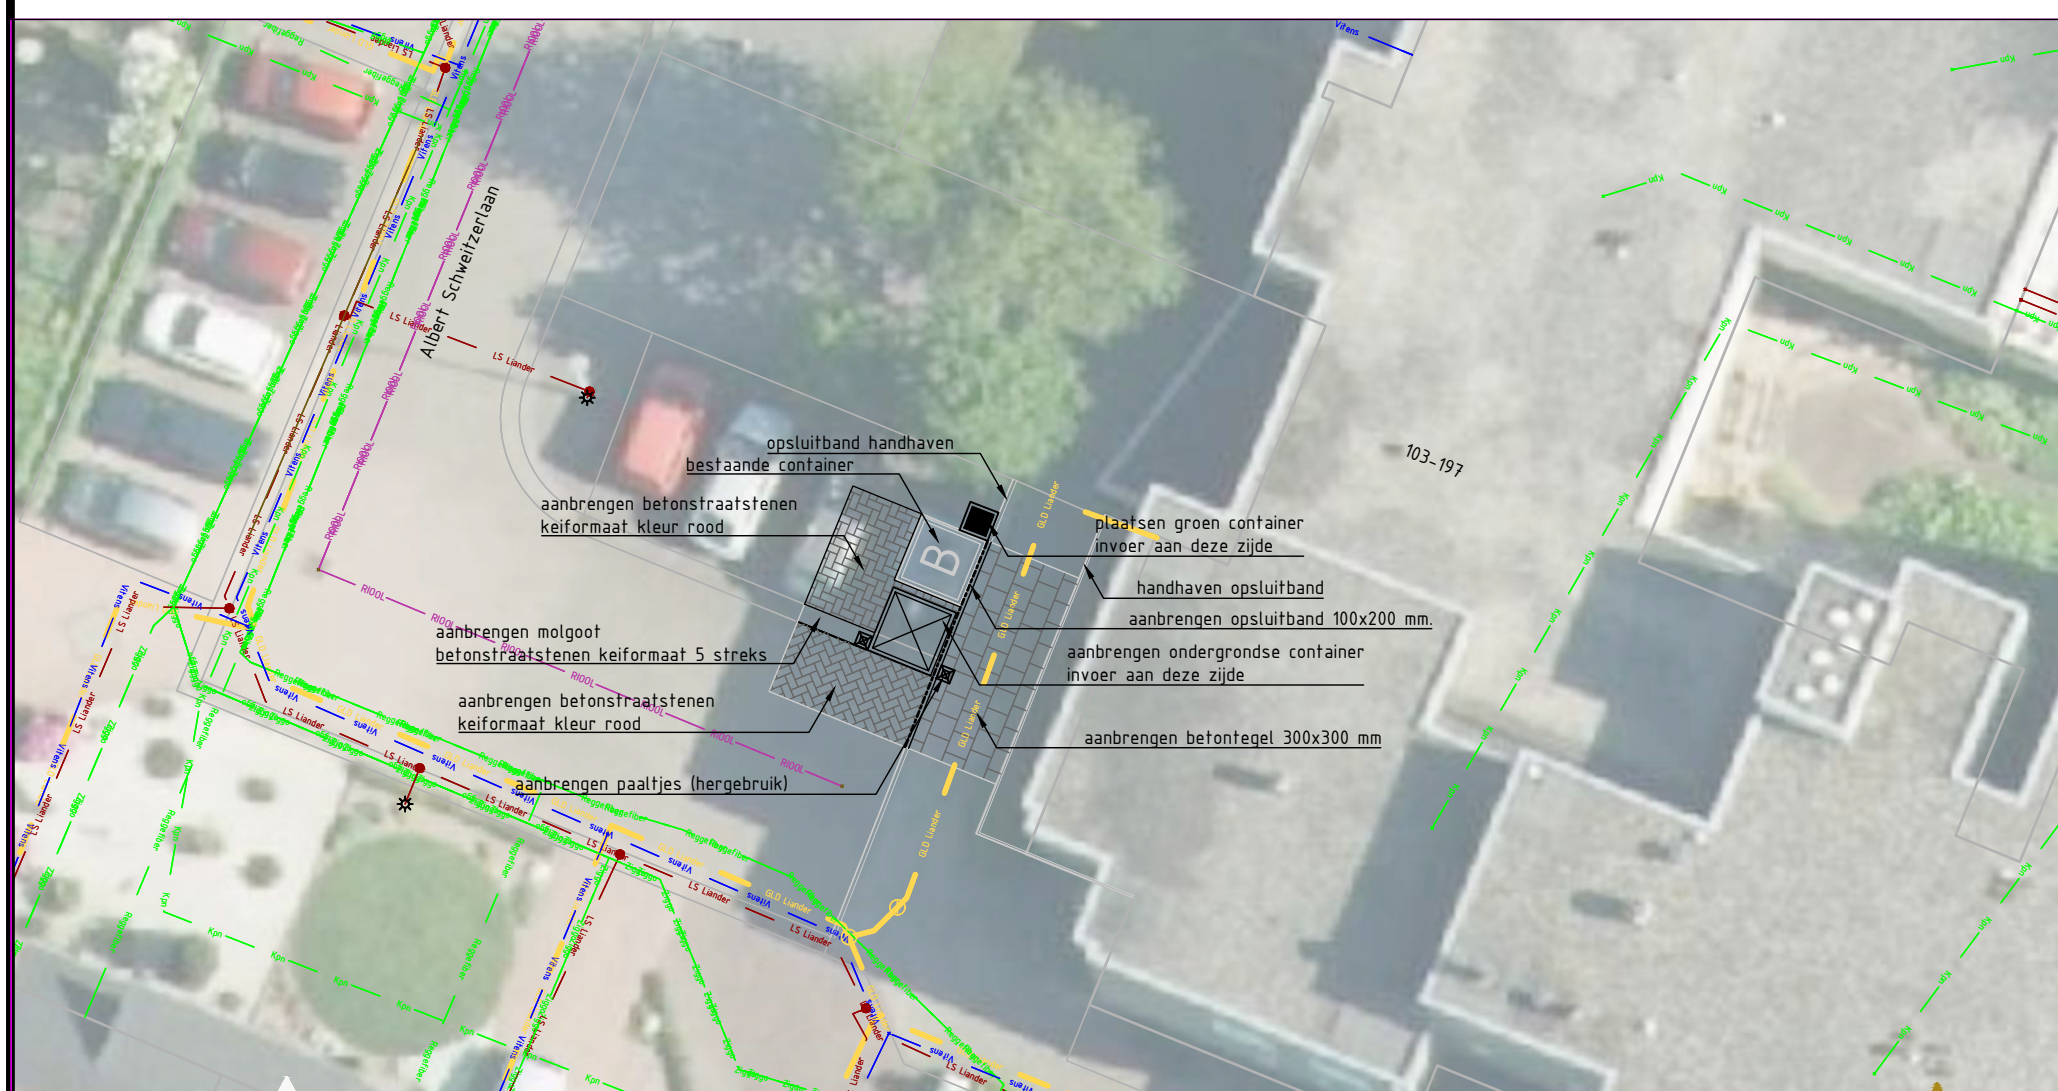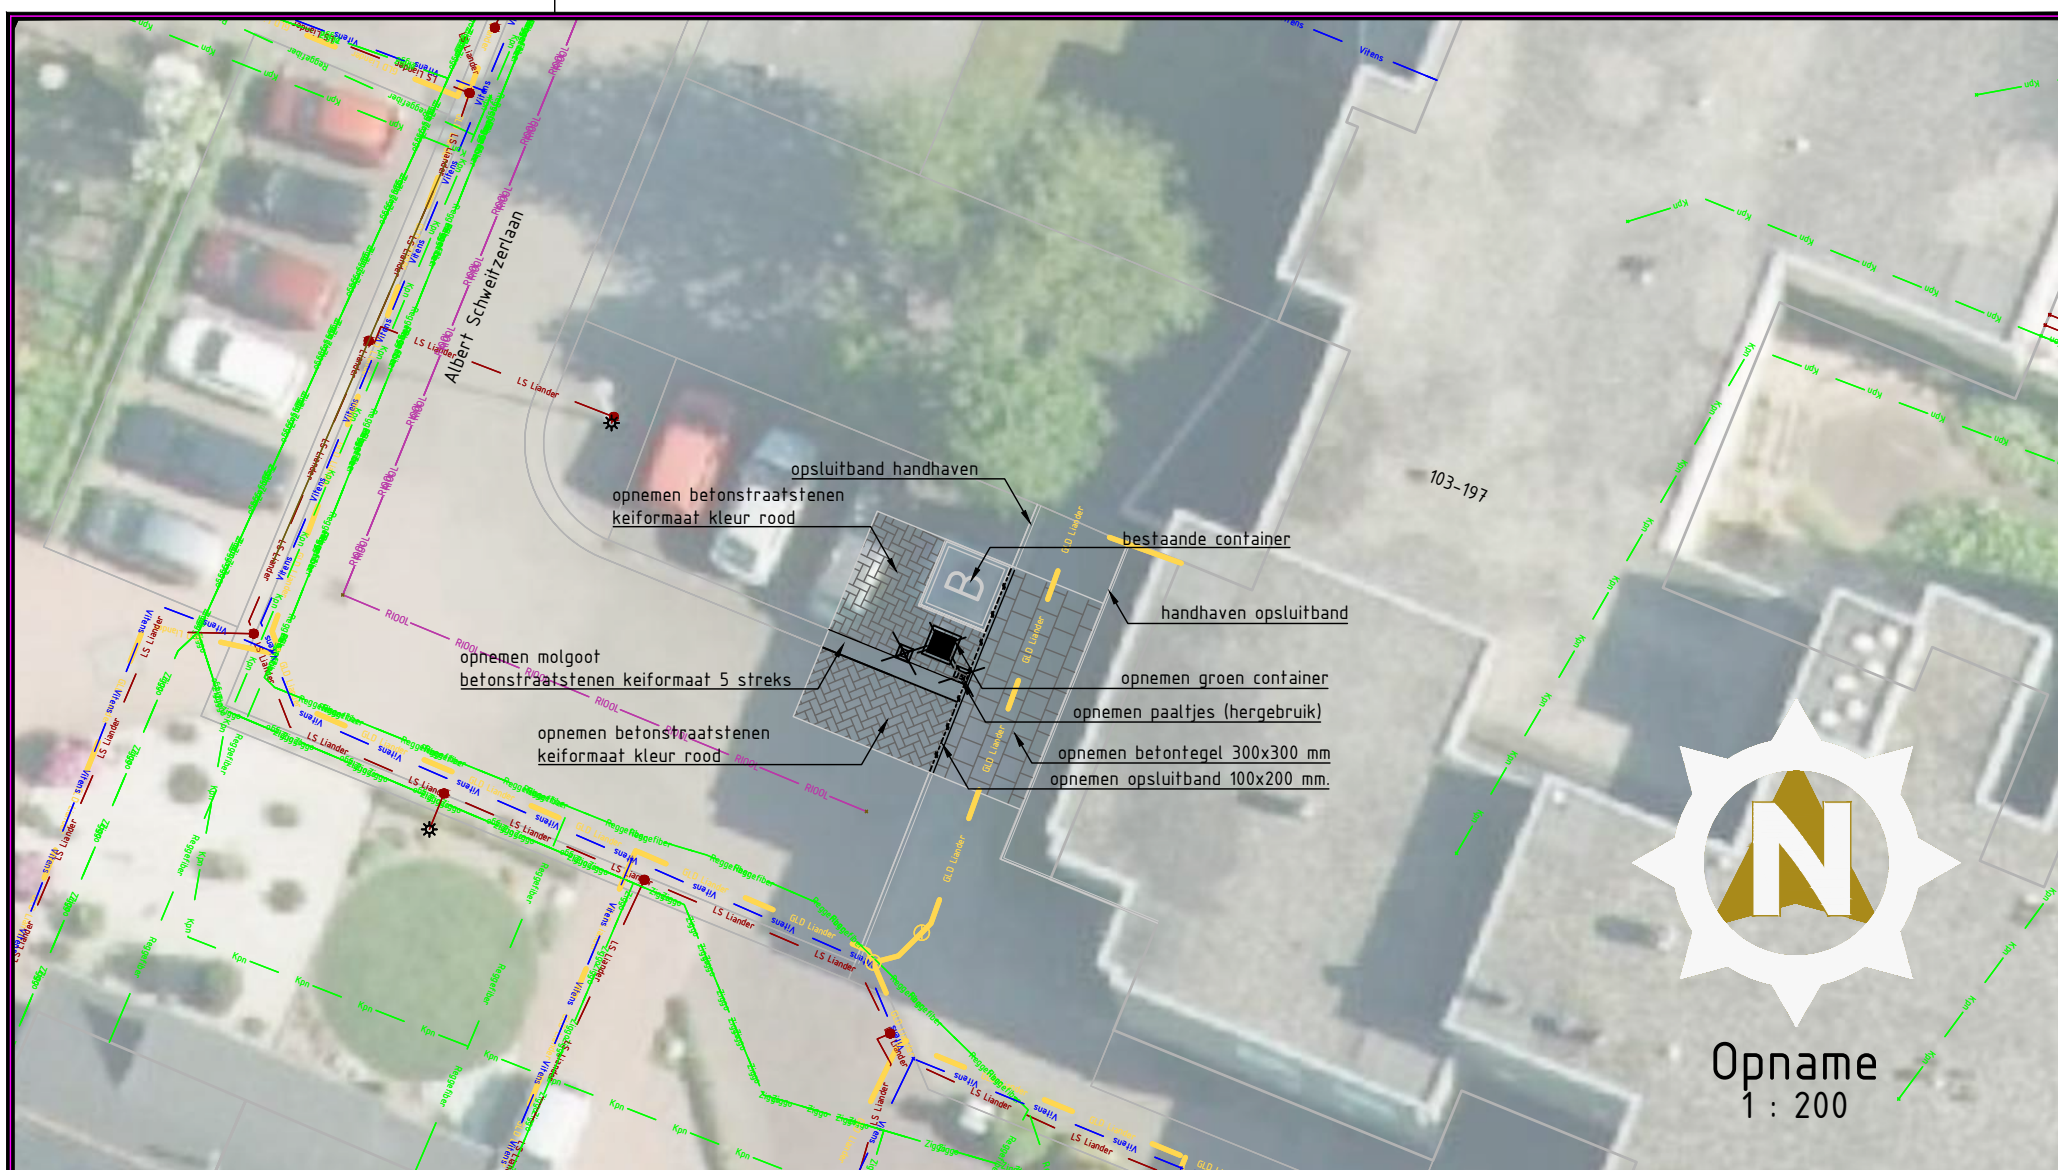

Opdrachtgever





Gemeente Epe

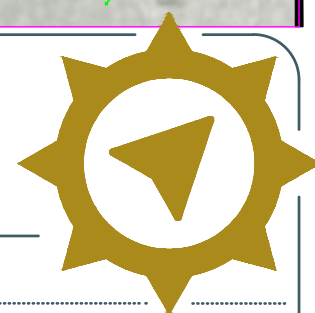

Project: Ondergrondse papier containers

Onderdeel: A. Schweitzerlaan 103-197 Epe

Bestek:	Bladen:	Schaal:	Versie:	Projectnr:
Epe 134-00	13 - 25	1 : 200	1	Epe 134-00
Fasering:	Status:	Tekenaar:	Intern:	Vrijgegeven:
Opn./Verh.	Concept	J. Peters	R. Ruiterkamp	13-12-2024
	Definitief	J. Peters	R. Ruiterkamp	28 01 2025

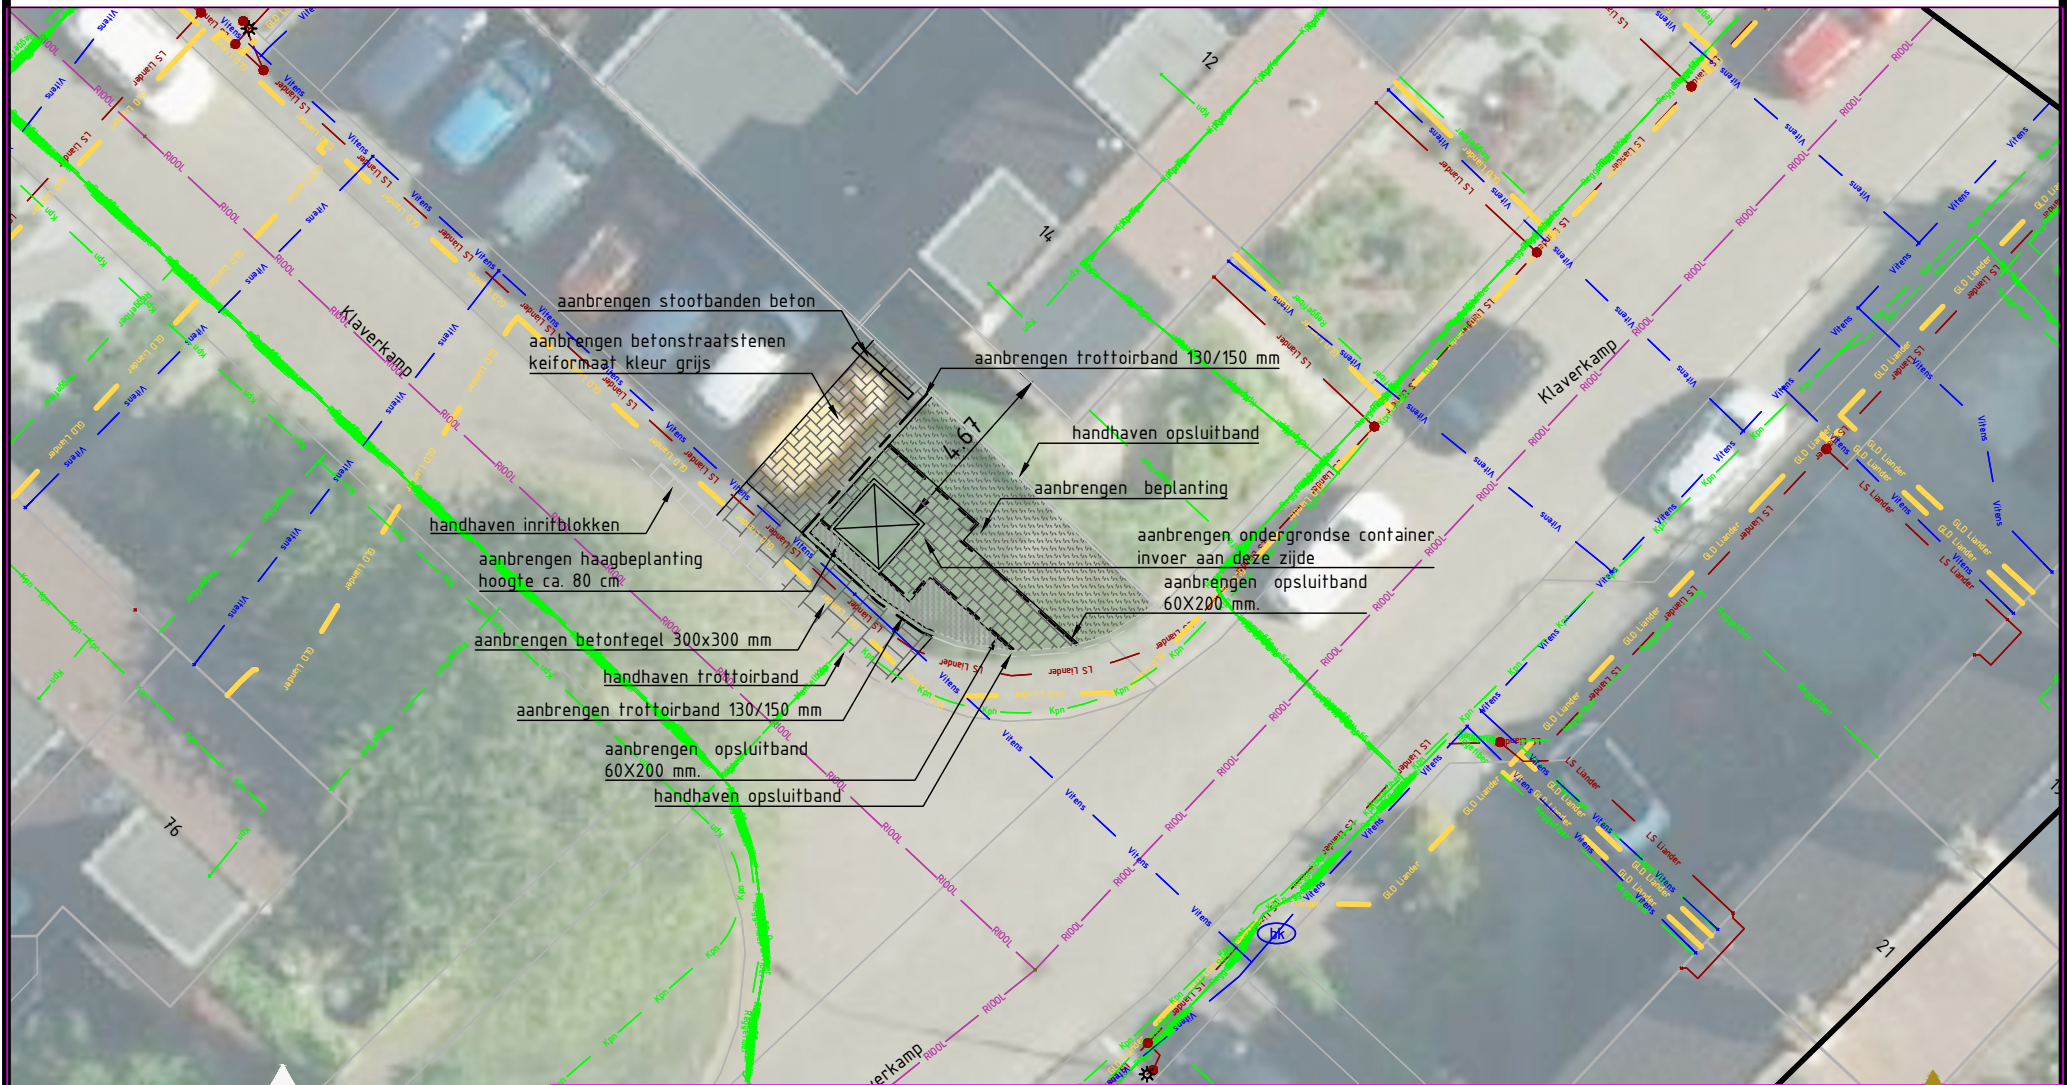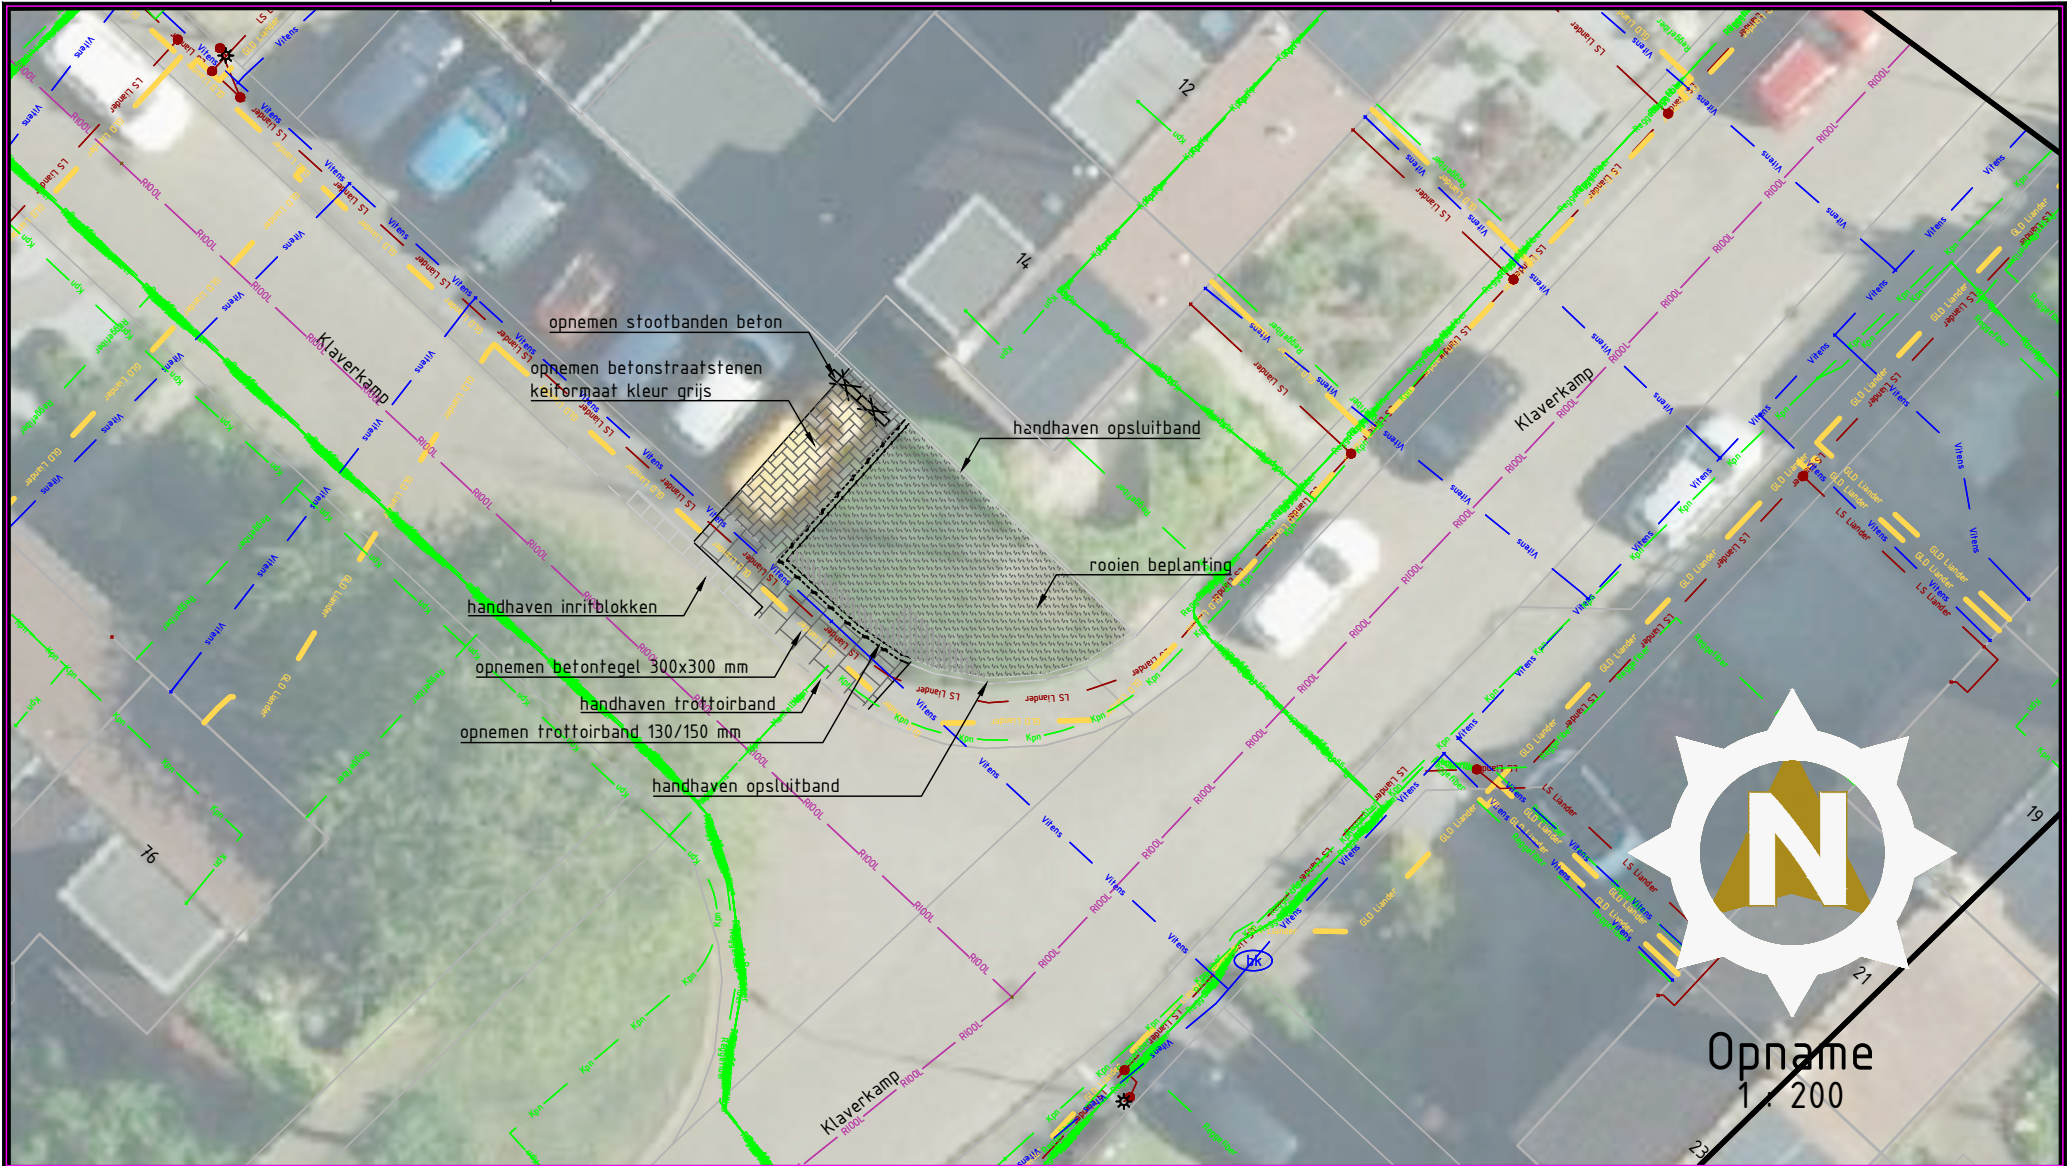

Verharding
1 : 200



Korenbee 34a,
7271 LH Borculo
0545 - 272 275
info@anacon-infra.nl
www.anacon-infra.nl

Opdrachtgever






Gemeente Epe

Project: Ondergrondse papier containers

Onderdeel: Klaverkamp thv 14 Epe

Bestek:	Bladen:	Schaal:	Versie:	Projectnr:
Epe 134-00	14 - 25	1 : 200	1	Epe 134-00
Fasering:	Status:	Tekenaar:	Intern:	Vrijgegeven:
Opn./Verh.	Concept Definitief	J. Peters J. Peters	R. Ruiterkamp R. Ruiterkamp	13-12-2024 11 02 2025

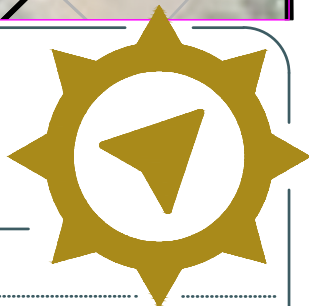

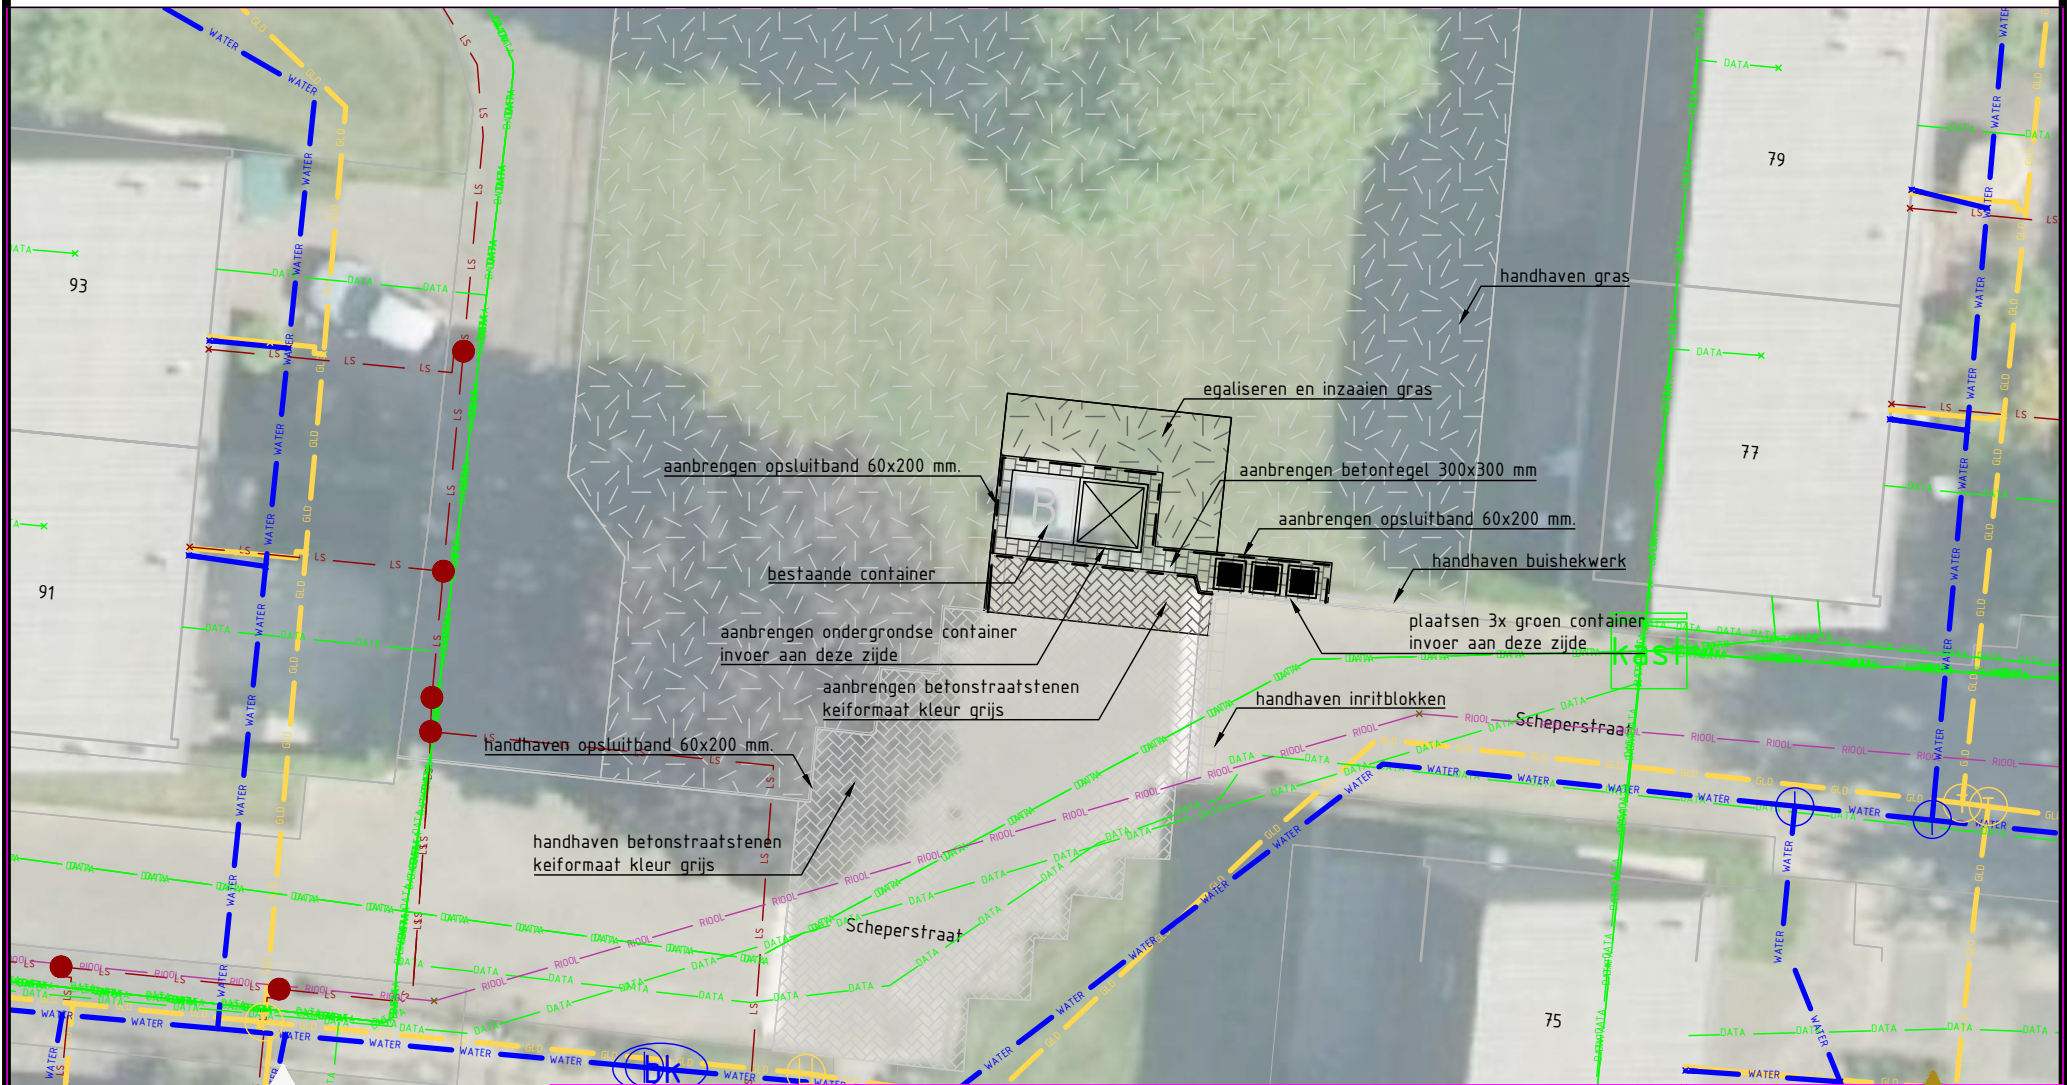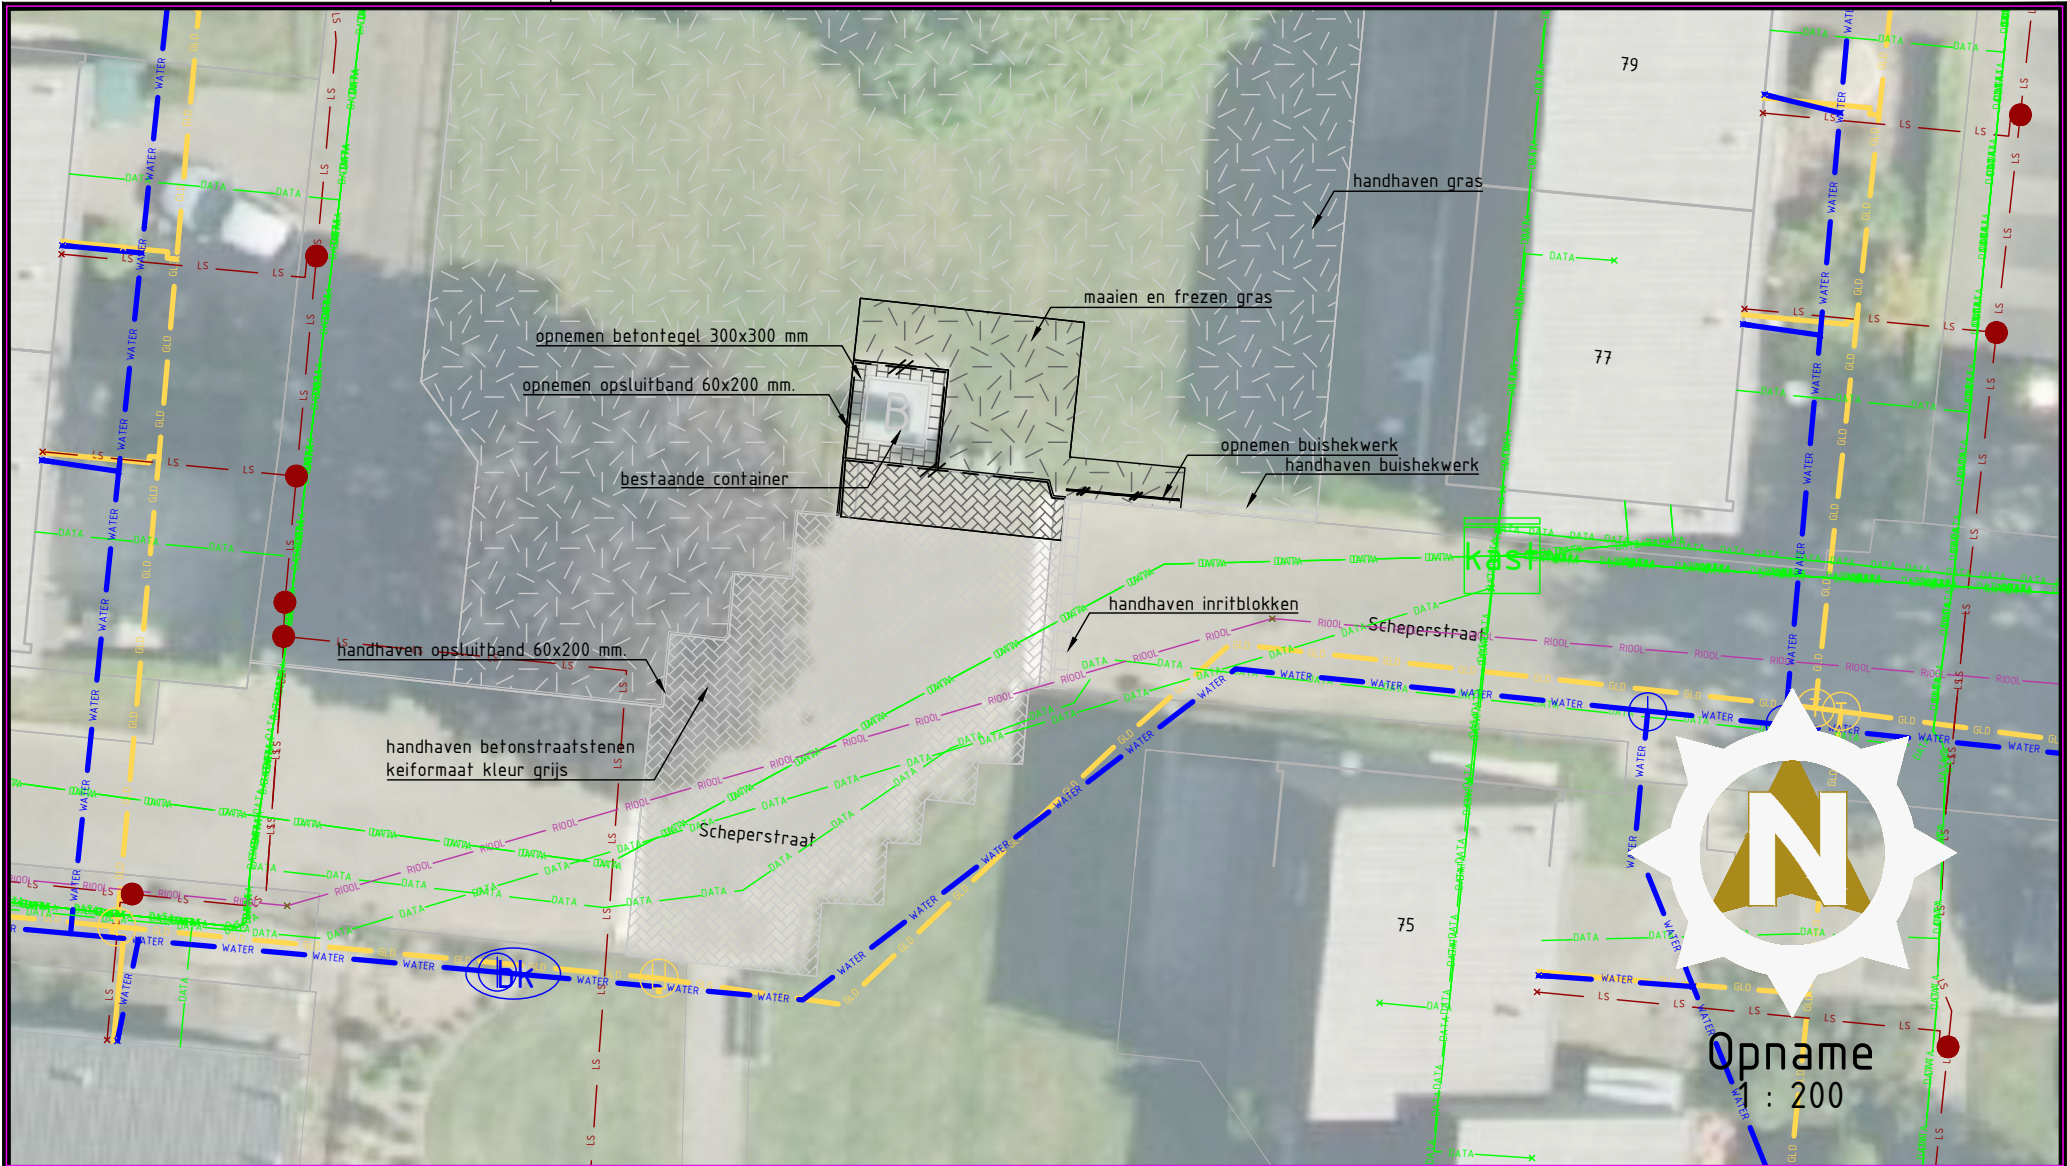

Verharding
1 : 200

anaconinfra
CIVIELTECHNISCH PROJECTBUREAU

Korenbee 34a,
7271 LH Borculo

0545 - 272 275


info@anacon-infra.nl

www.anacon-infra.nl

Opdrachtgever





Gemeente Epe

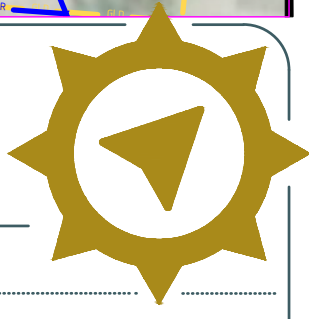

Project: Ondergrondse papier containers

Onderdeel: Scheperstraat 145- 191 Epe

Bestek:	Bladen:	Schaal:	Versie:	Projectnr:
Epe 134-00	15 - 25	1 : 200	1	Epe 134-00
Fasering:	Status:	Tekenaar:	Intern:	Vrijgegeven:
Opn./Verh.	Concept Definitief	J. Peters J. Peters	R. Ruiterkamp R. Ruiterkamp	13-12-2024 28 01 2025

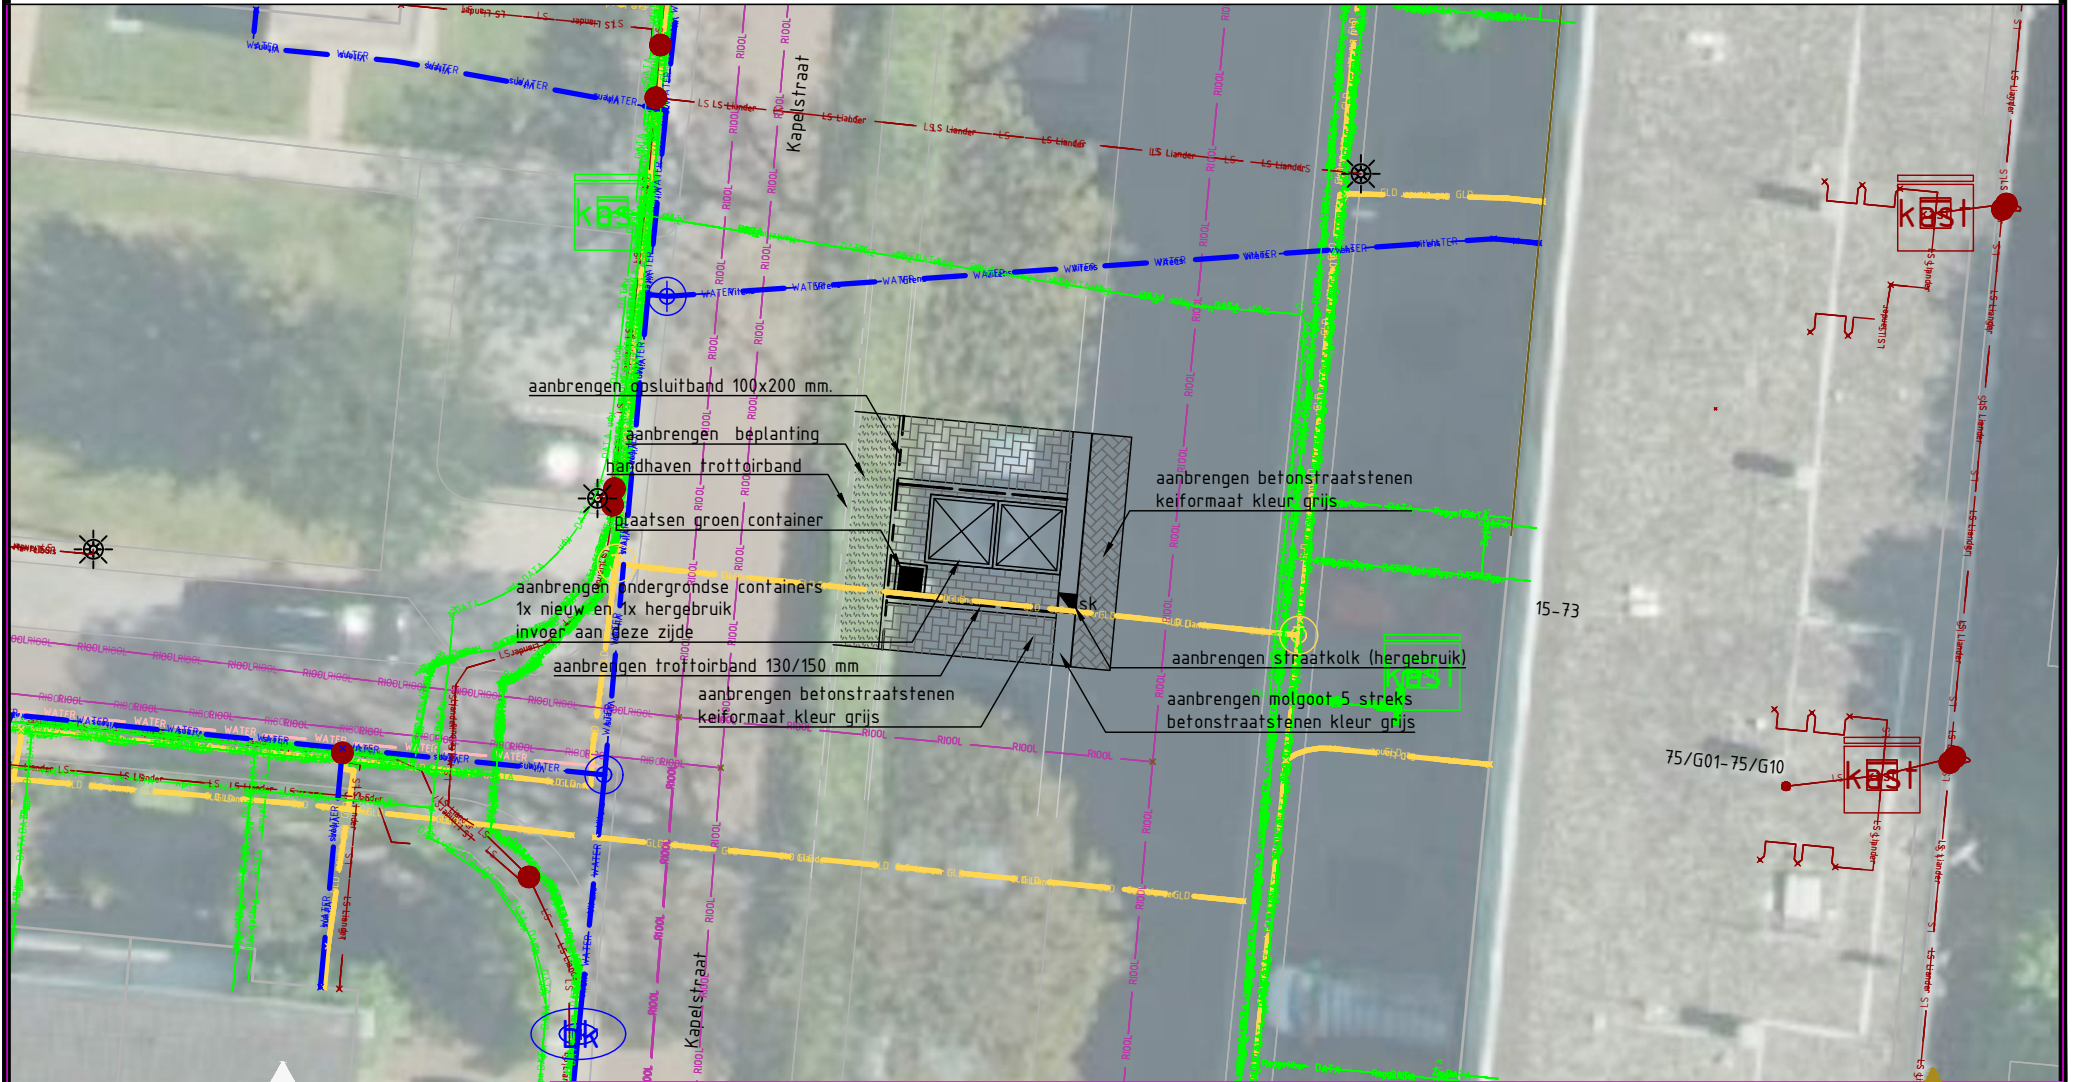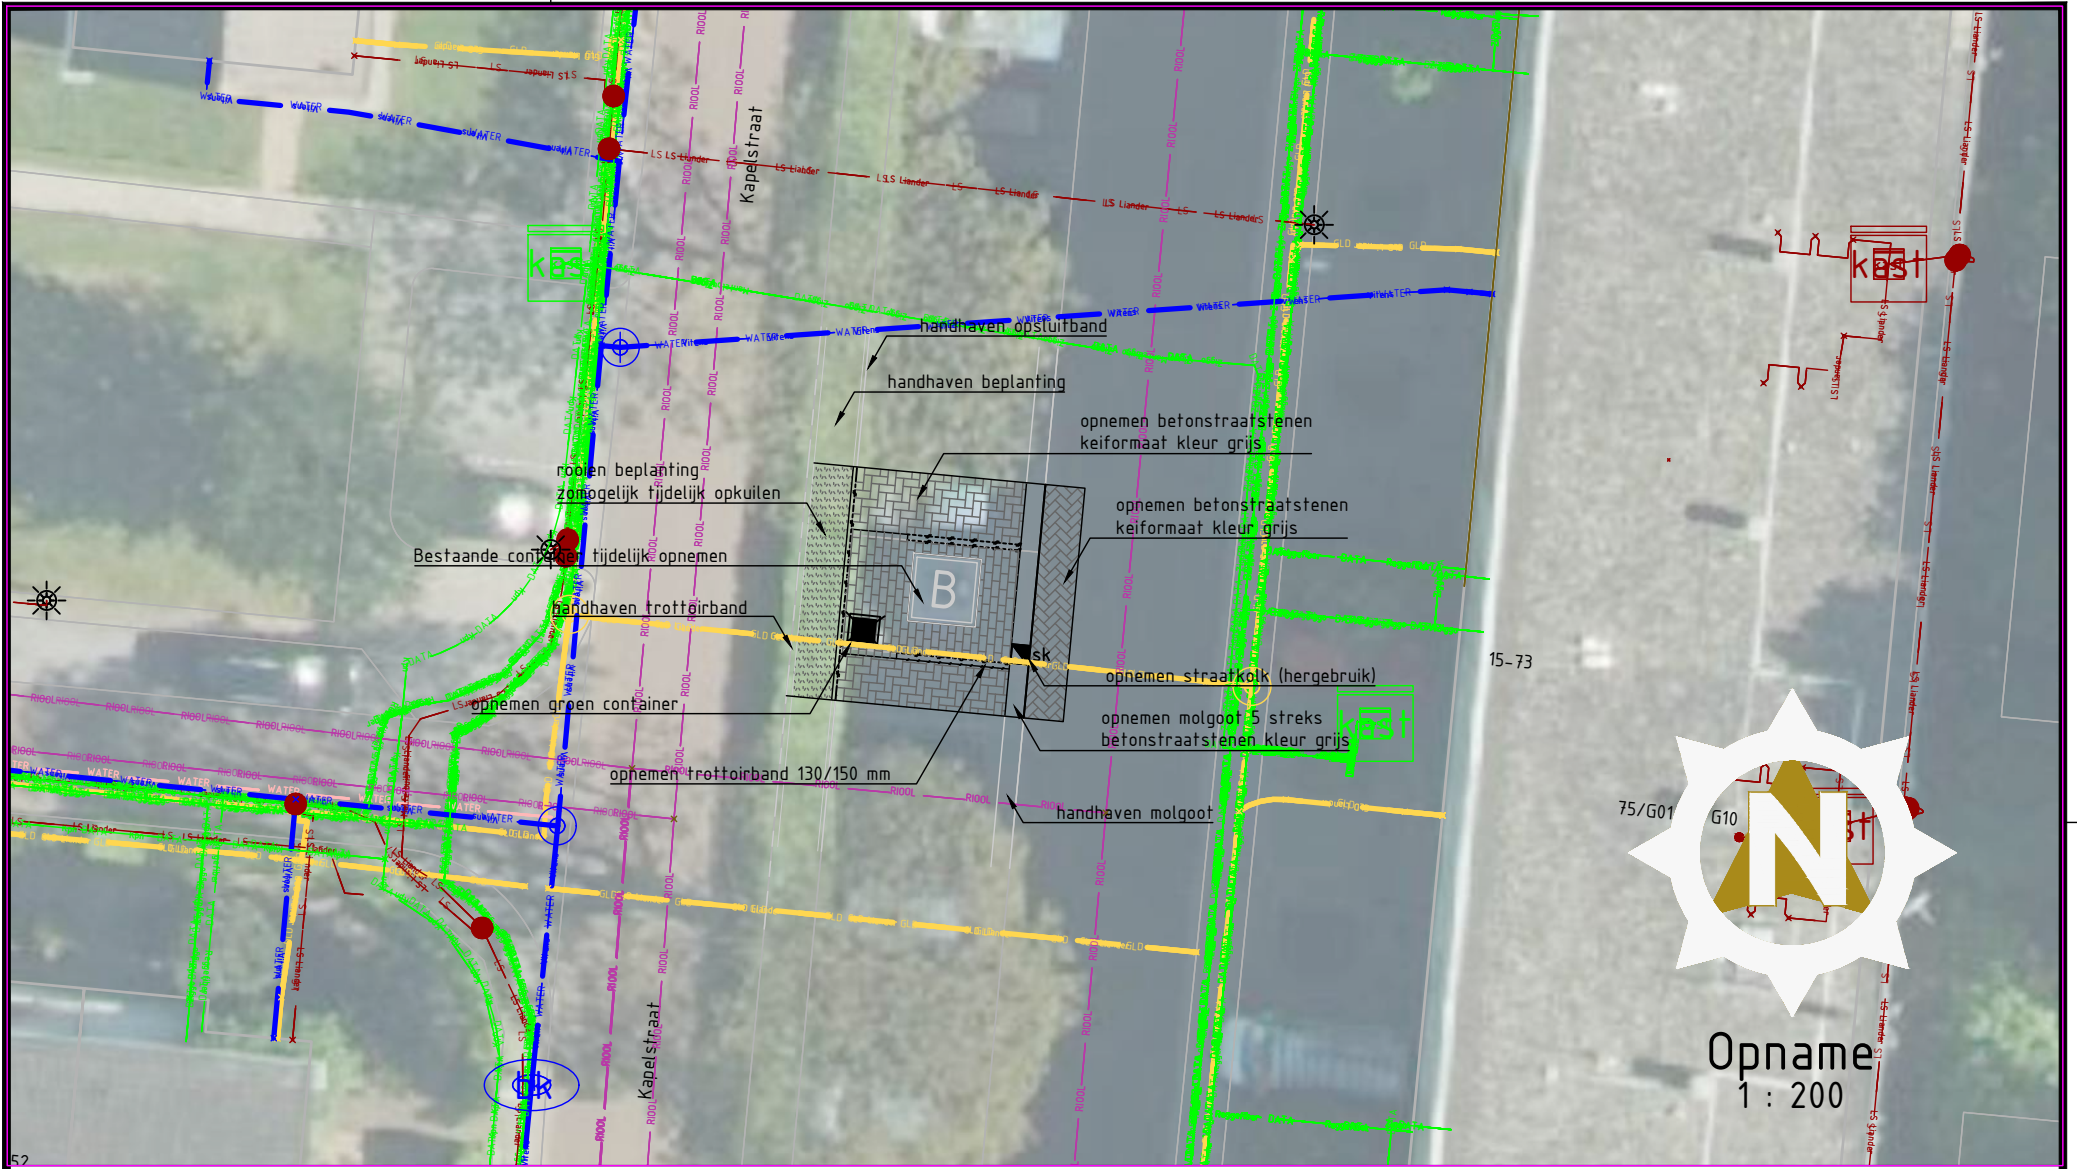



Opdrachtgever





Gemeente Epe

Project: Ondergrondse papier containers

Onderdeel: Kapelstraat 15 - 73 Epe

Bestek:	Bladen:	Schaal:	Versie:	Projectnr:
Epe 134-00	16 - 25	1 : 200	1	Epe 134-00
Fasering:	Status:	Tekenaar:	Intern:	Vrijgegeven:
Opn./Verh.	Concept	J. Peters	R. Ruiterkamp	13-12-2024
	Definitief	J. Peters	R. Ruiterkamp	28 01 2025

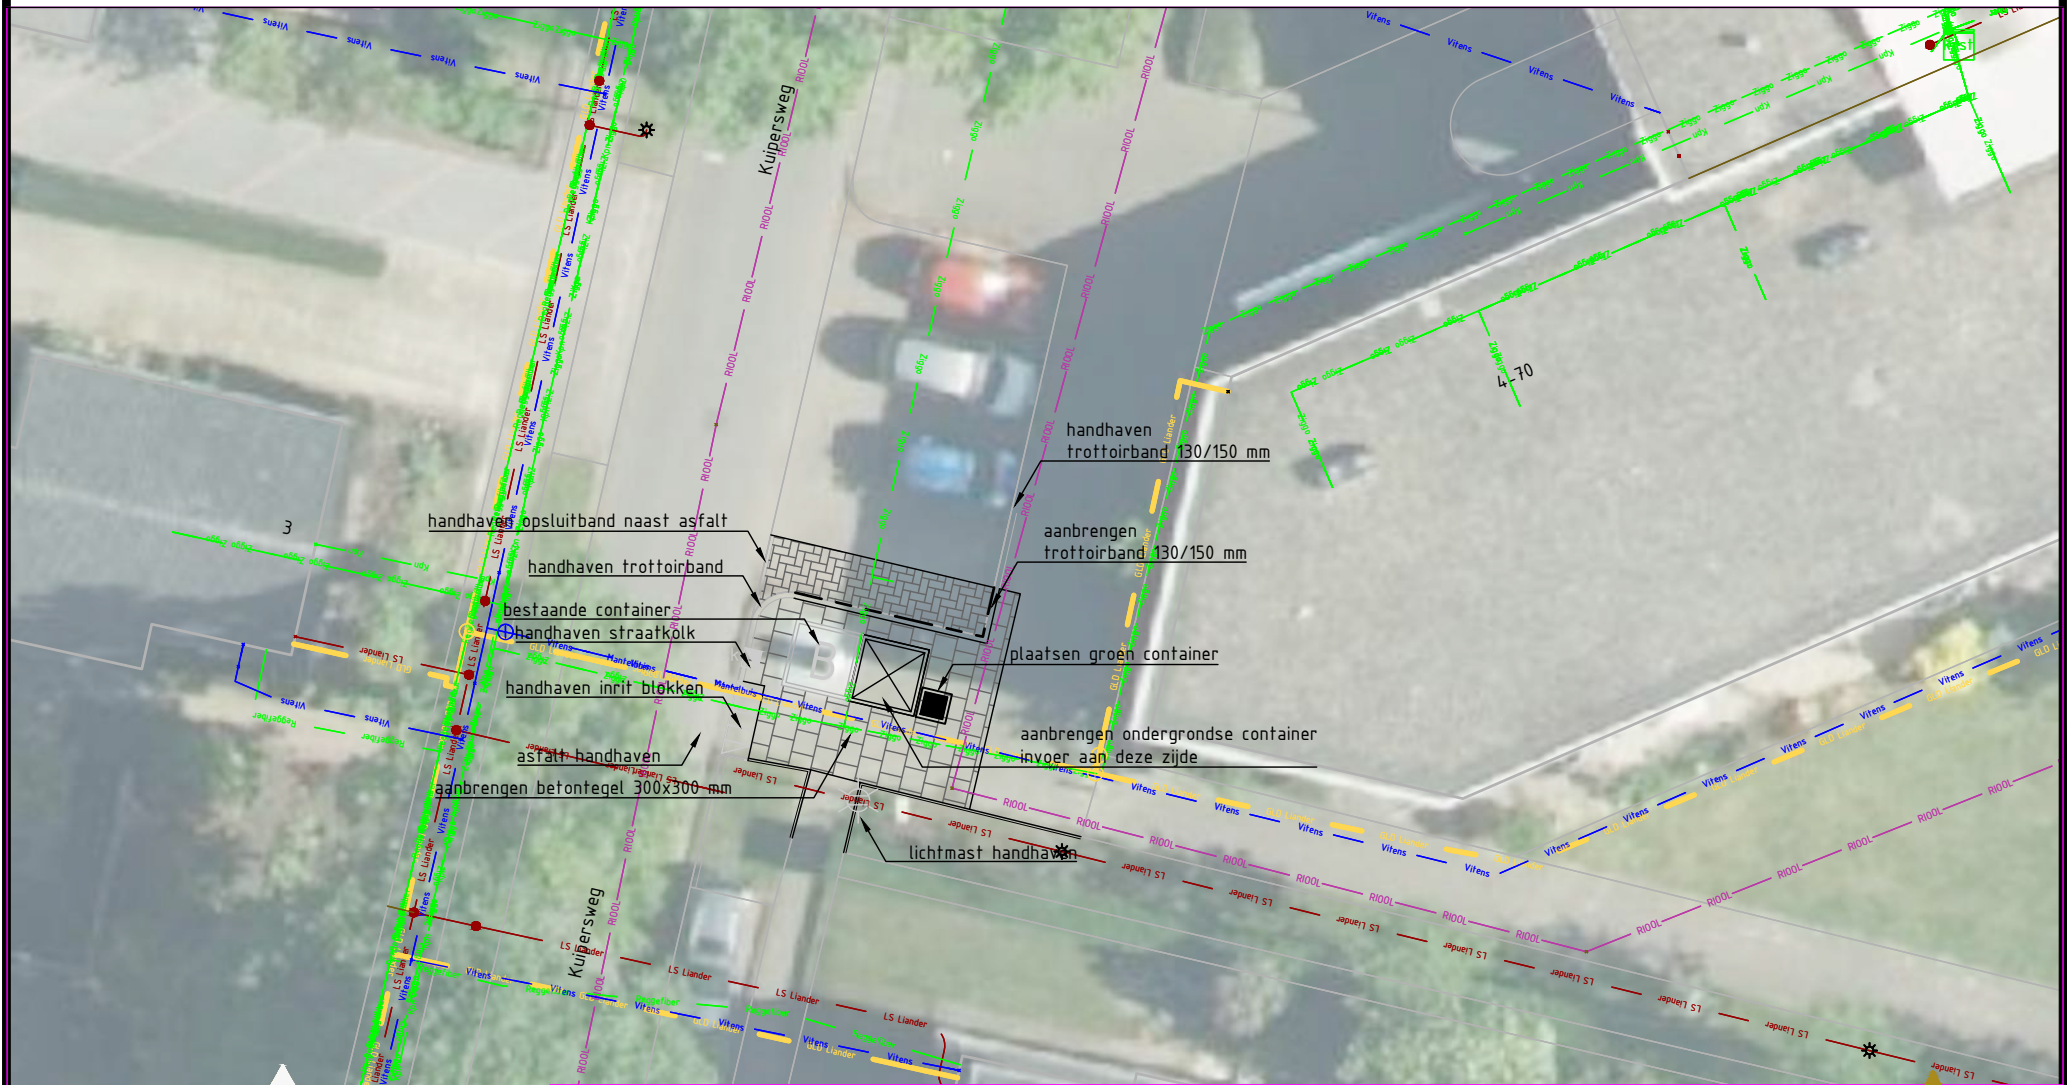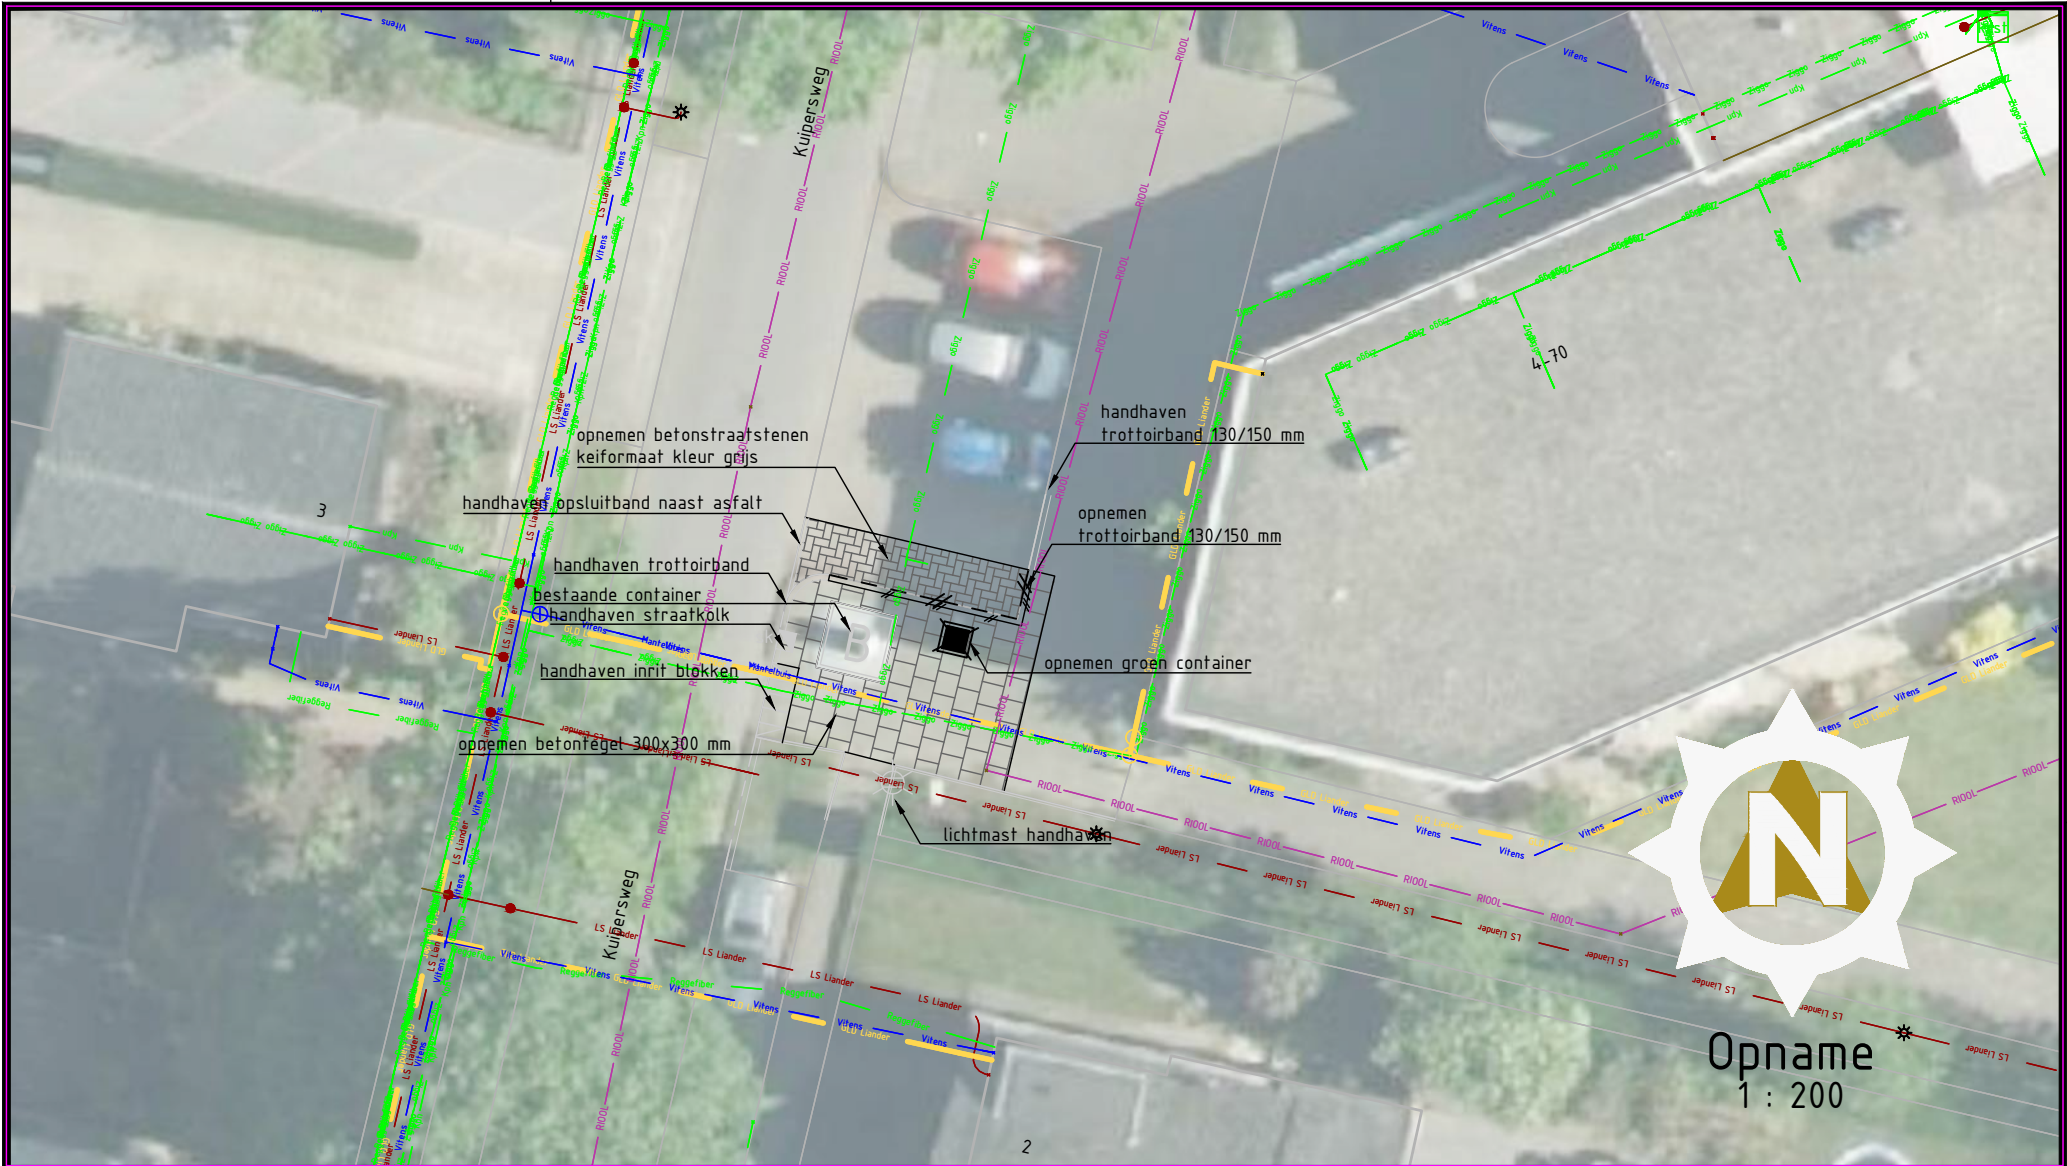

anaconinfra
CIVIELTECHNISCH PROJECTBUREAU

Korenbee 34a,
7271 LH Borculo

0545 - 272 275


info@anacon-infra.nl

www.anacon-infra.nl

Opdrachtgever





Gemeente Epe

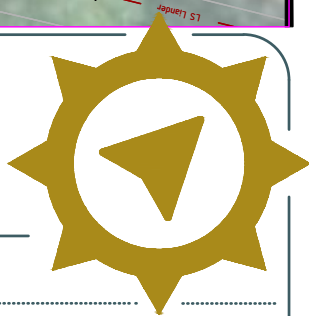

Project: Ondergrondse papier containers

Onderdeel: Kuipersweg 4 - 70 Epe

Bestek:	Bladen:	Schaal:	Versie:	Projectnr:
Epe 134-00	17 - 25	1 : 200	1	Epe 134-00
Fasering:	Status:	Tekenaar:	Intern:	Vrijgegeven:
Opn./Verh.	Concept	J. Peters	R. Ruiterkamp	13-12-2024
	Definitief	J. Peters	R. Ruiterkamp	28 01 2025

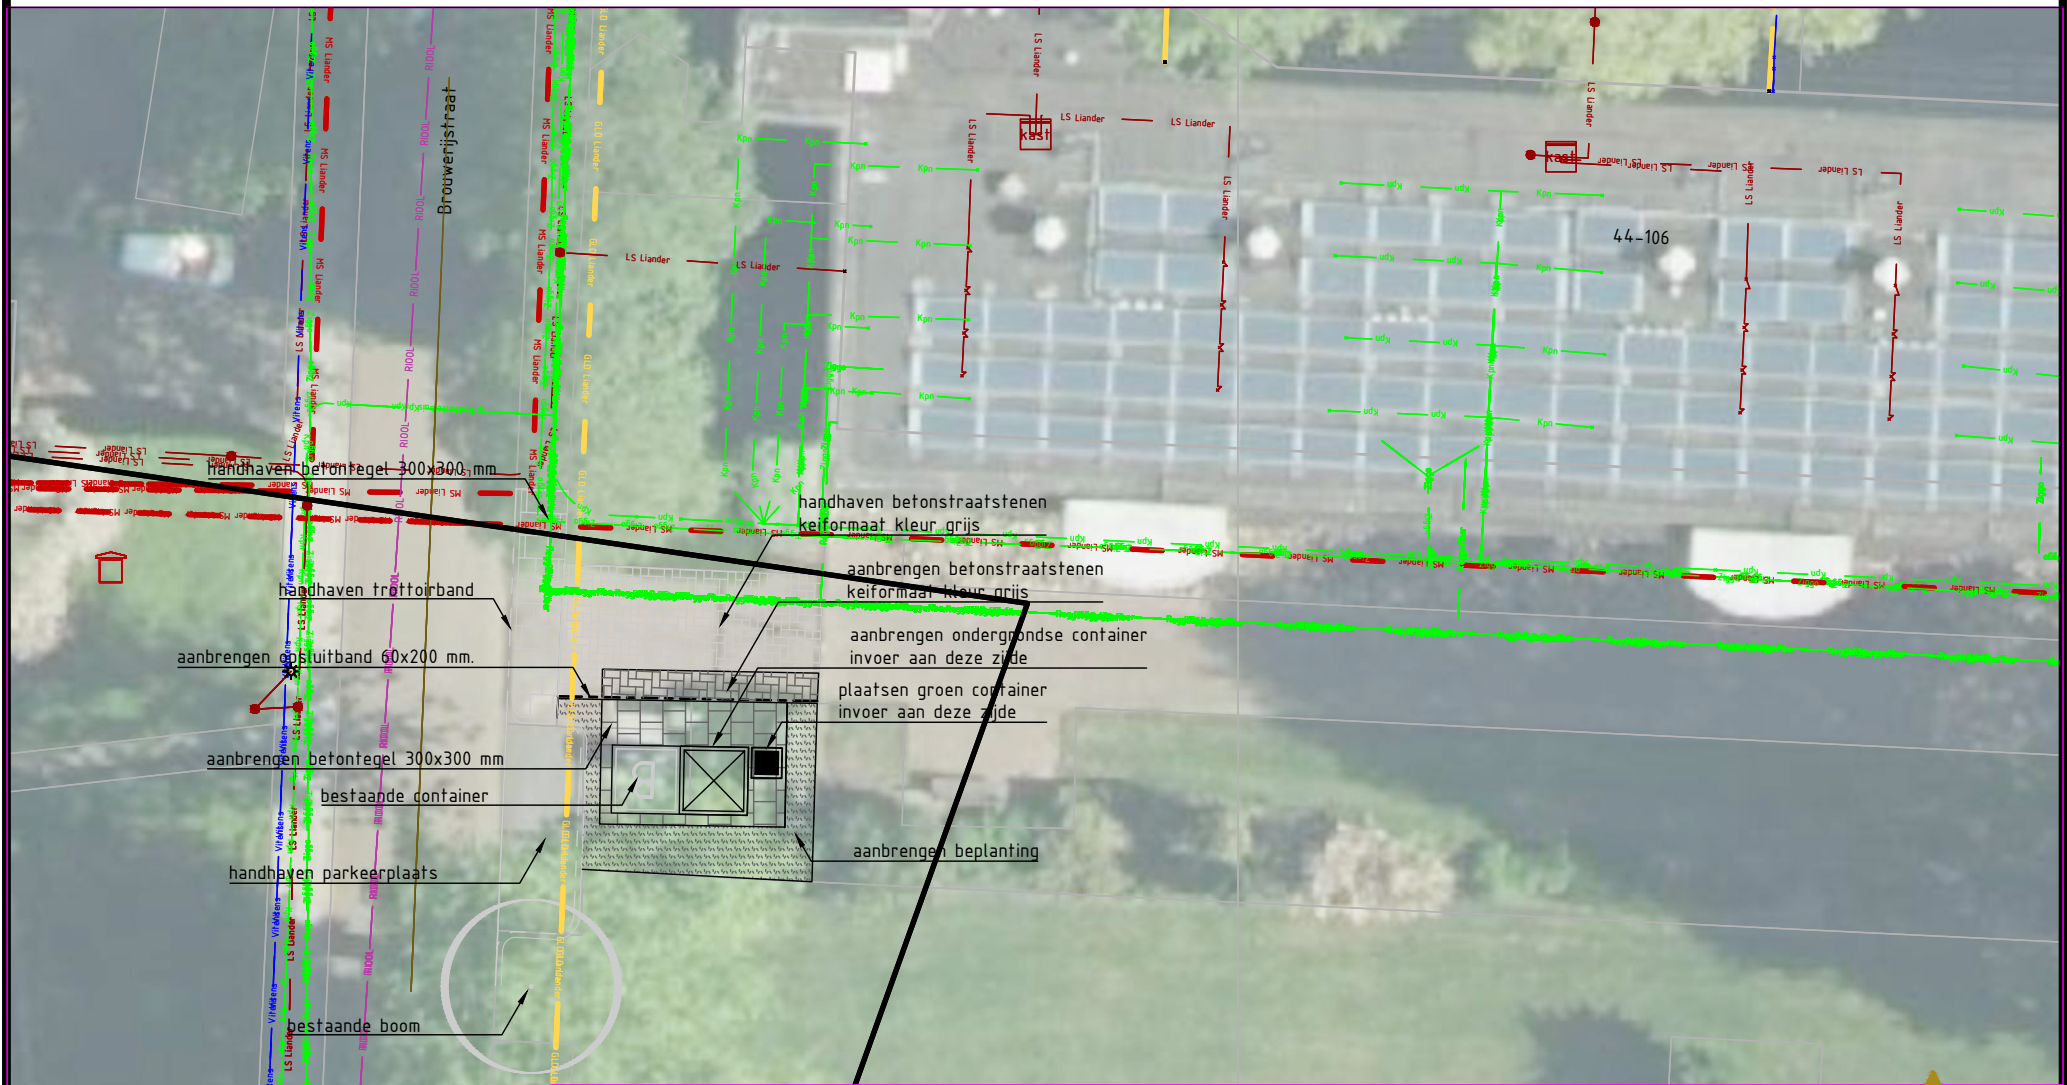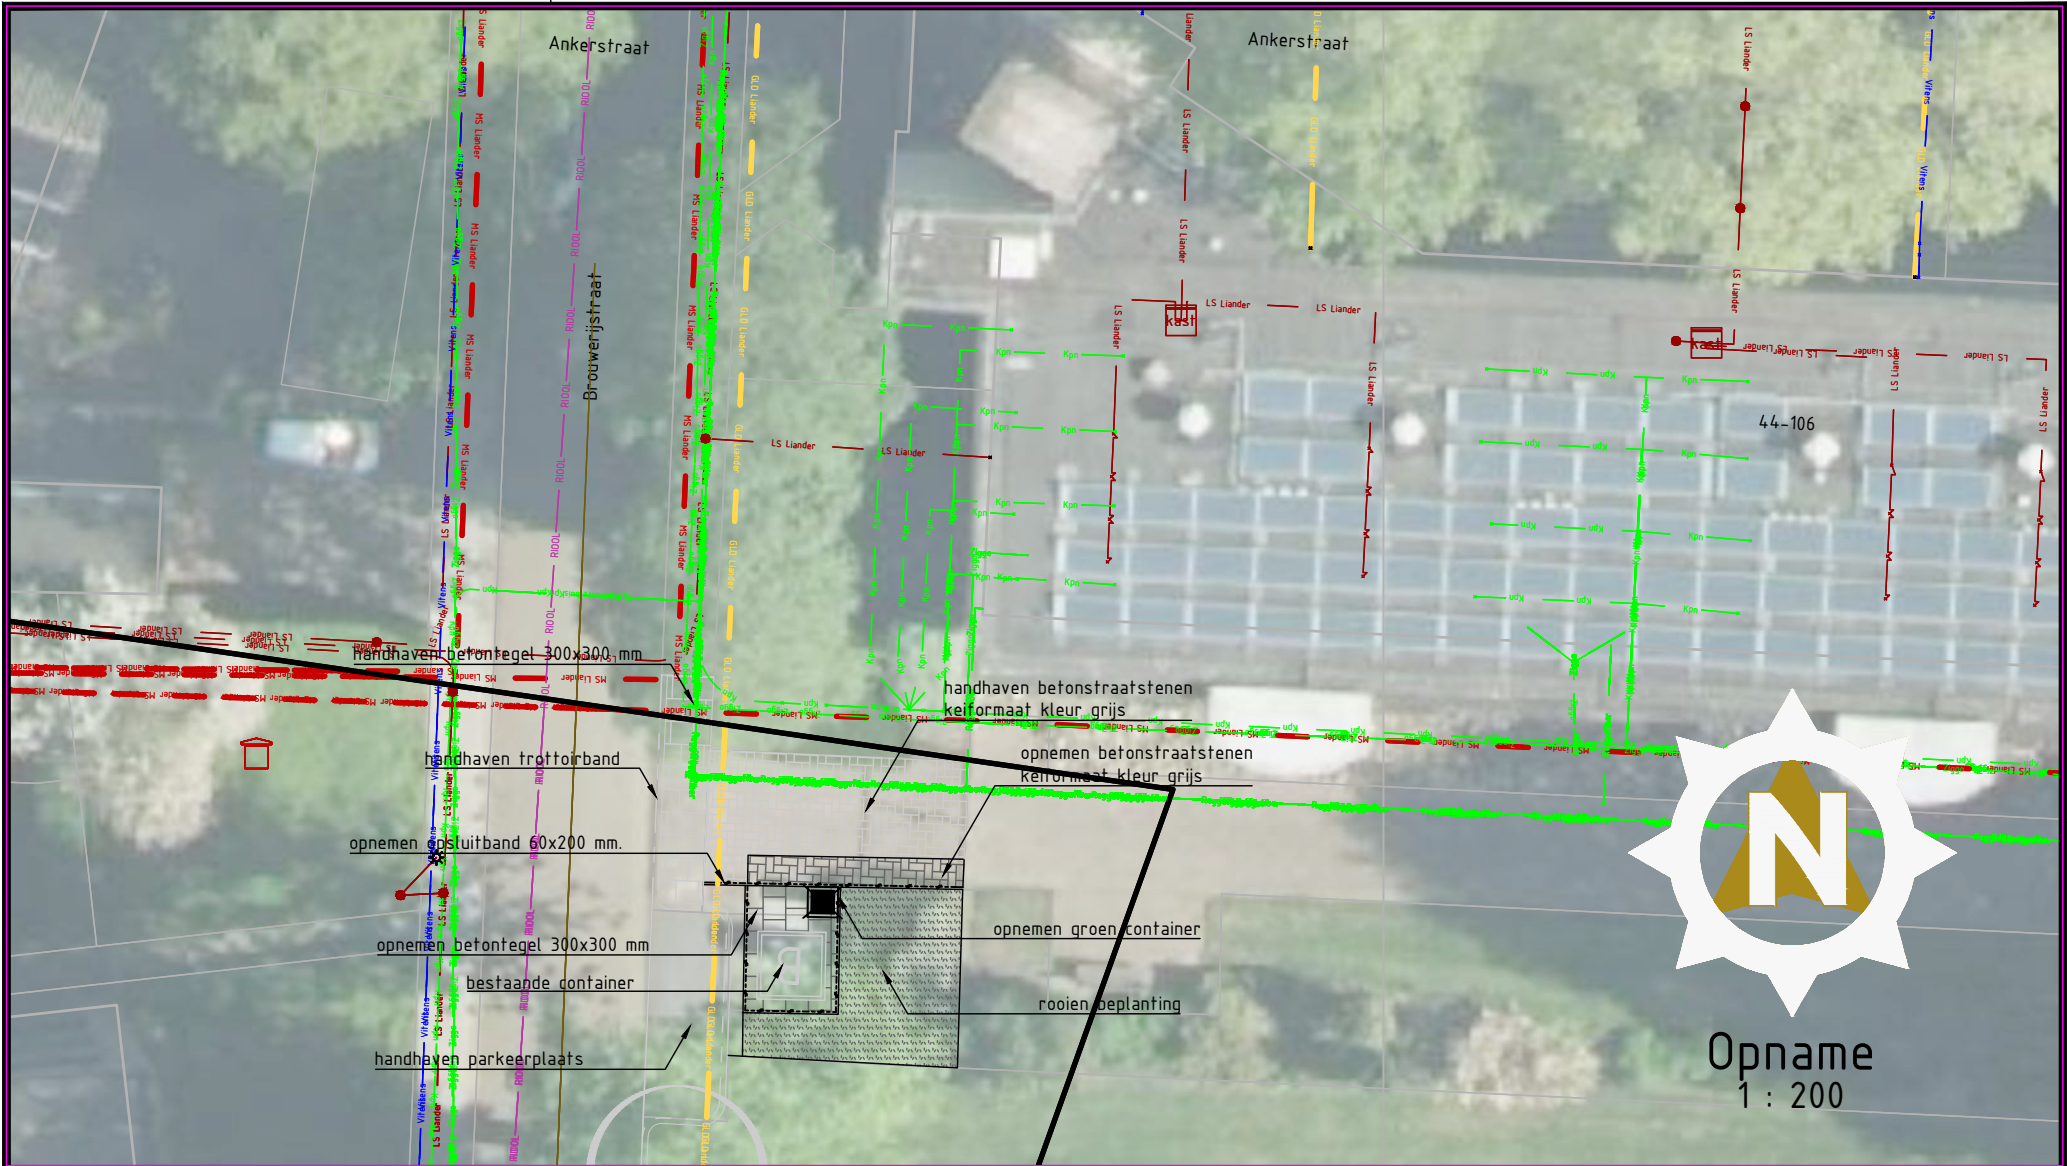



Opdrachtgever





Gemeente Epe

Project: Ondergrondse papier containers

Onderdeel: Ankerstraat 44- 106 Epe


Bestek:	Bladen:	Schaal:	Versie:	Projectnr:
Epe 134-00	18 - 25	1 : 200	1	Epe 134-00
Fasering:	Status:	Tekenaar:	Intern:	Vrijgegeven:
Opn./Verh.	Concept	J. Peters	R. Ruiterkamp	13-12-2024
	Definitief	J. Peters	R. Ruiterkamp	28 01 2025

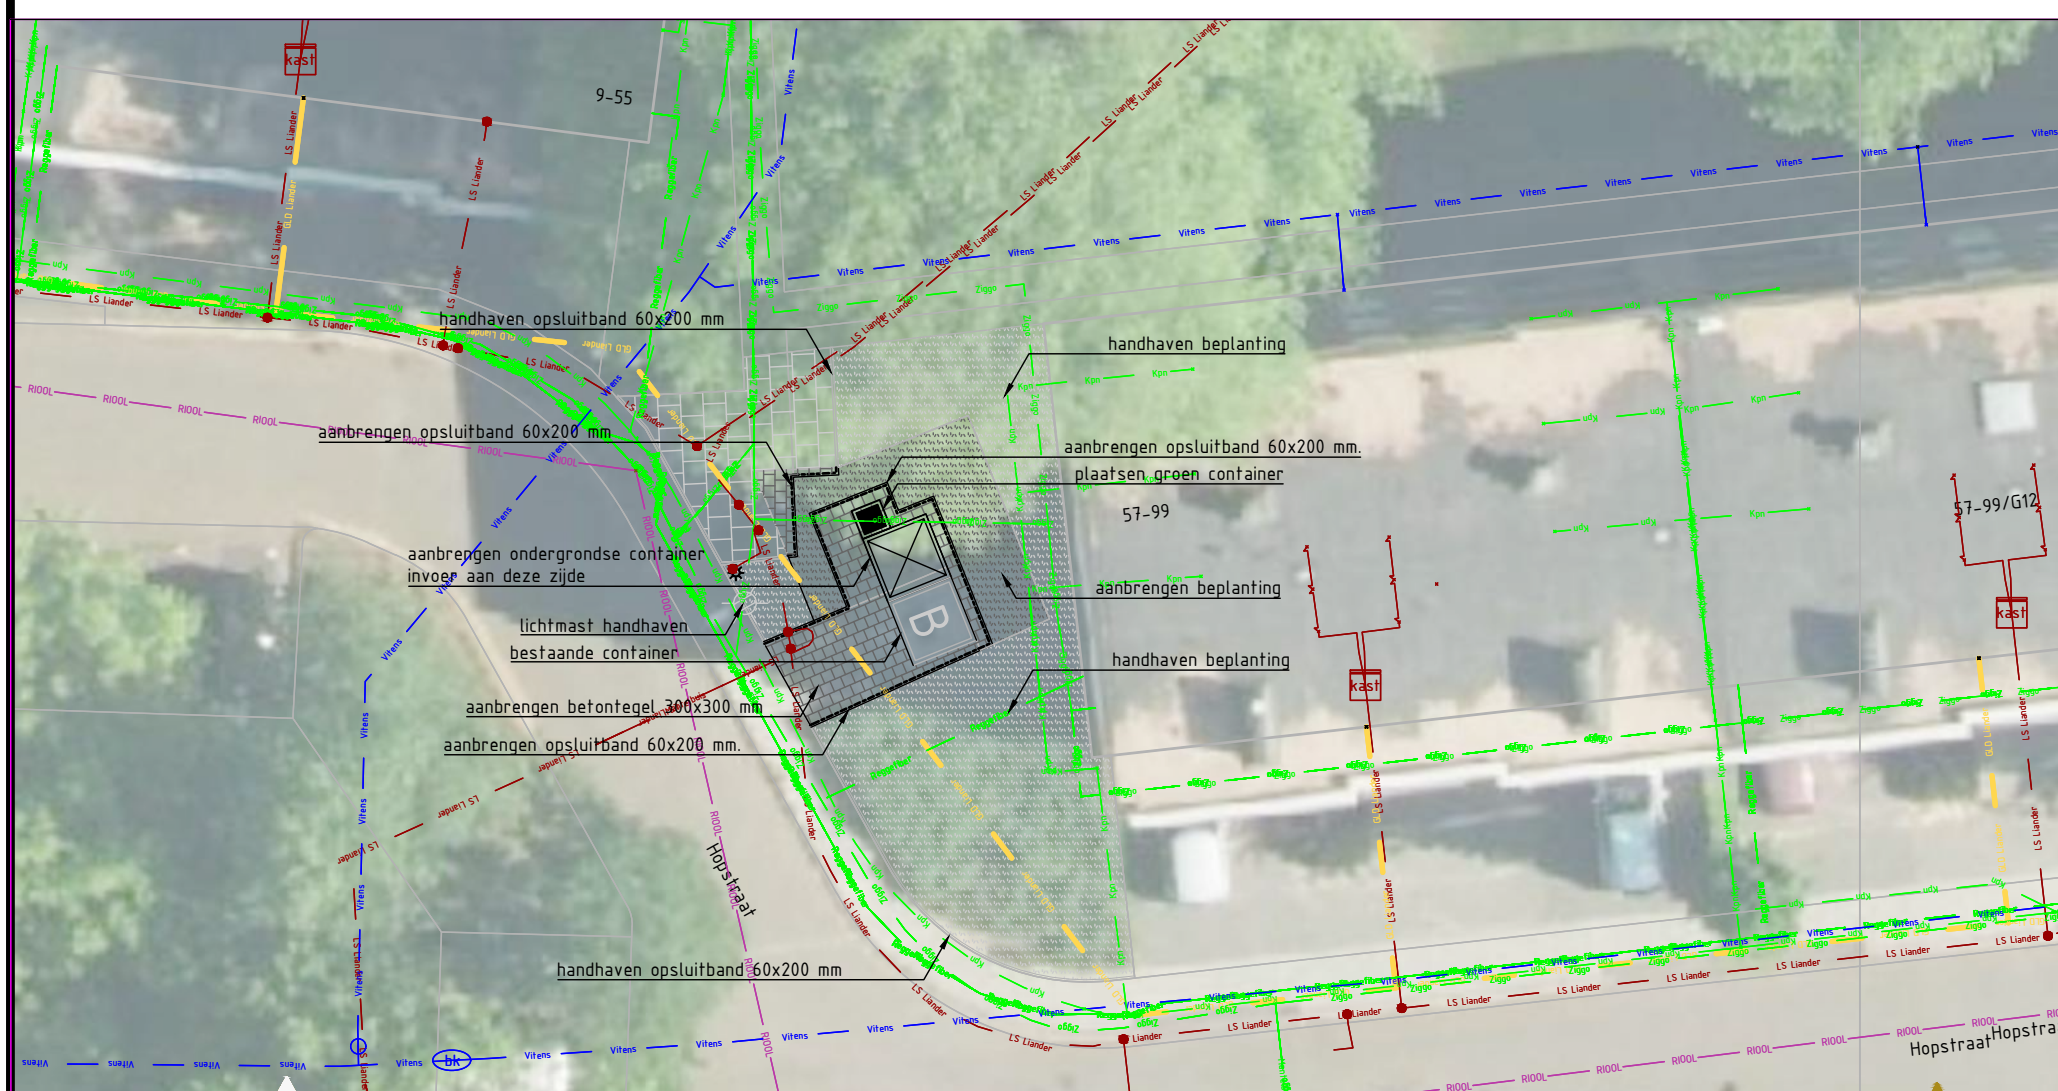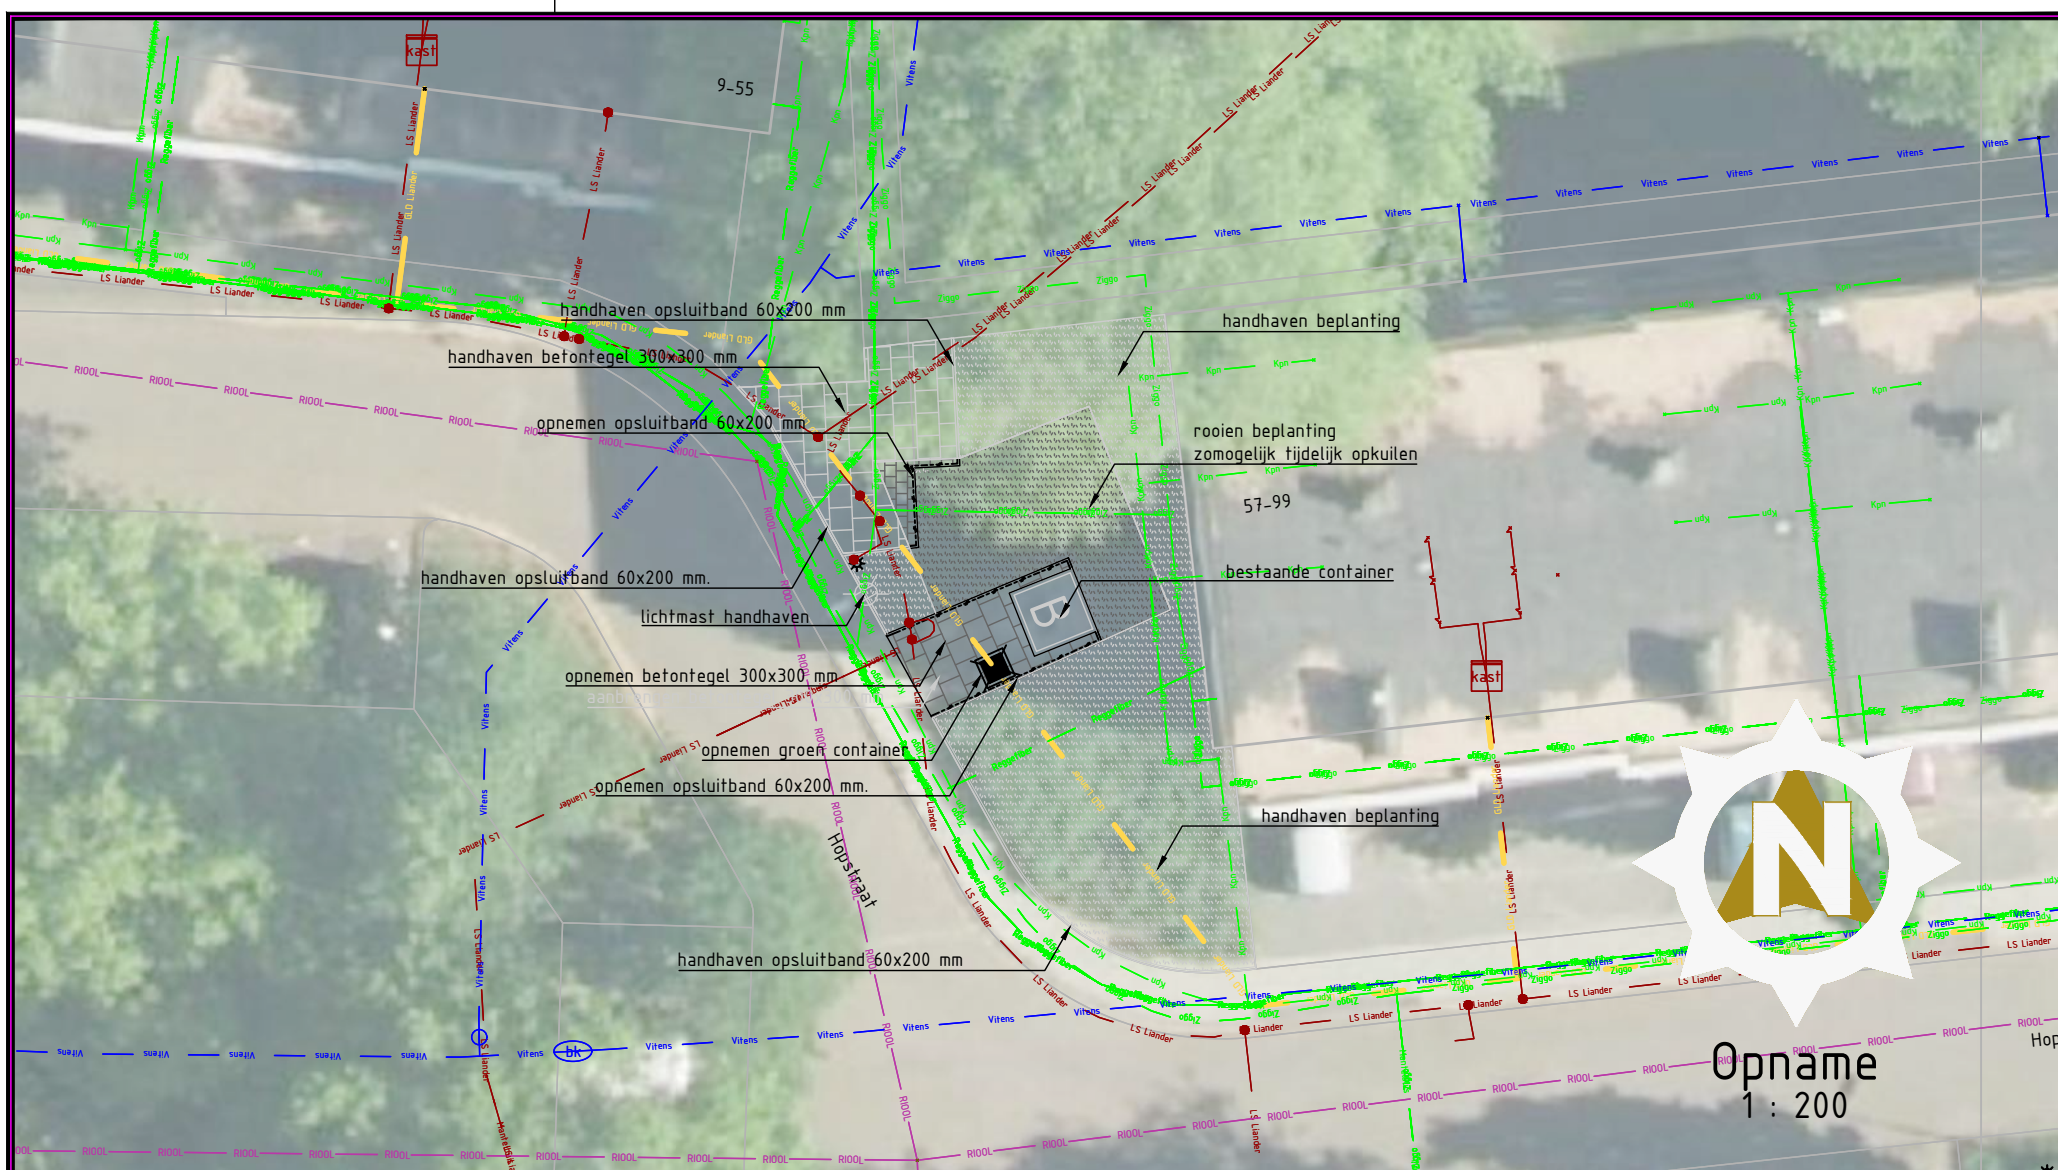

Opdrachtgever





Gemeente Epe

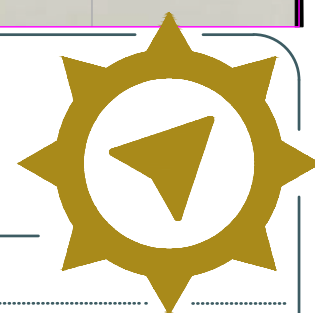

Project: Ondergrondse papier containers

Onderdeel: Hopstraat 9- 97 Epe

Bestek:	Bladen:	Schaal:	Versie:	Projectnr:
Epe 134-00	19 - 25	1 : 200	1	Epe 134-00
Fasering:	Status:	Tekenaar:	Intern:	Vrijgegeven:
Opn./Verh.	Concept	J. Peters	R. Ruiterkamp	13-12-2024
	Definitief	J. Peters	R. Ruiterkamp	28 01 2025

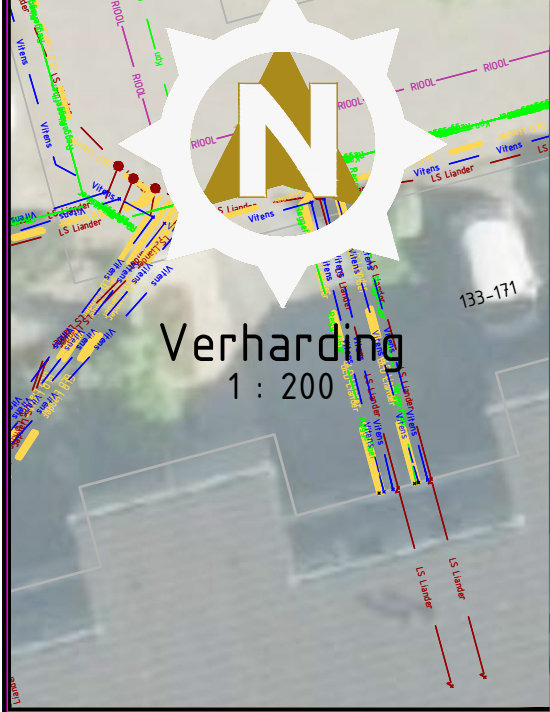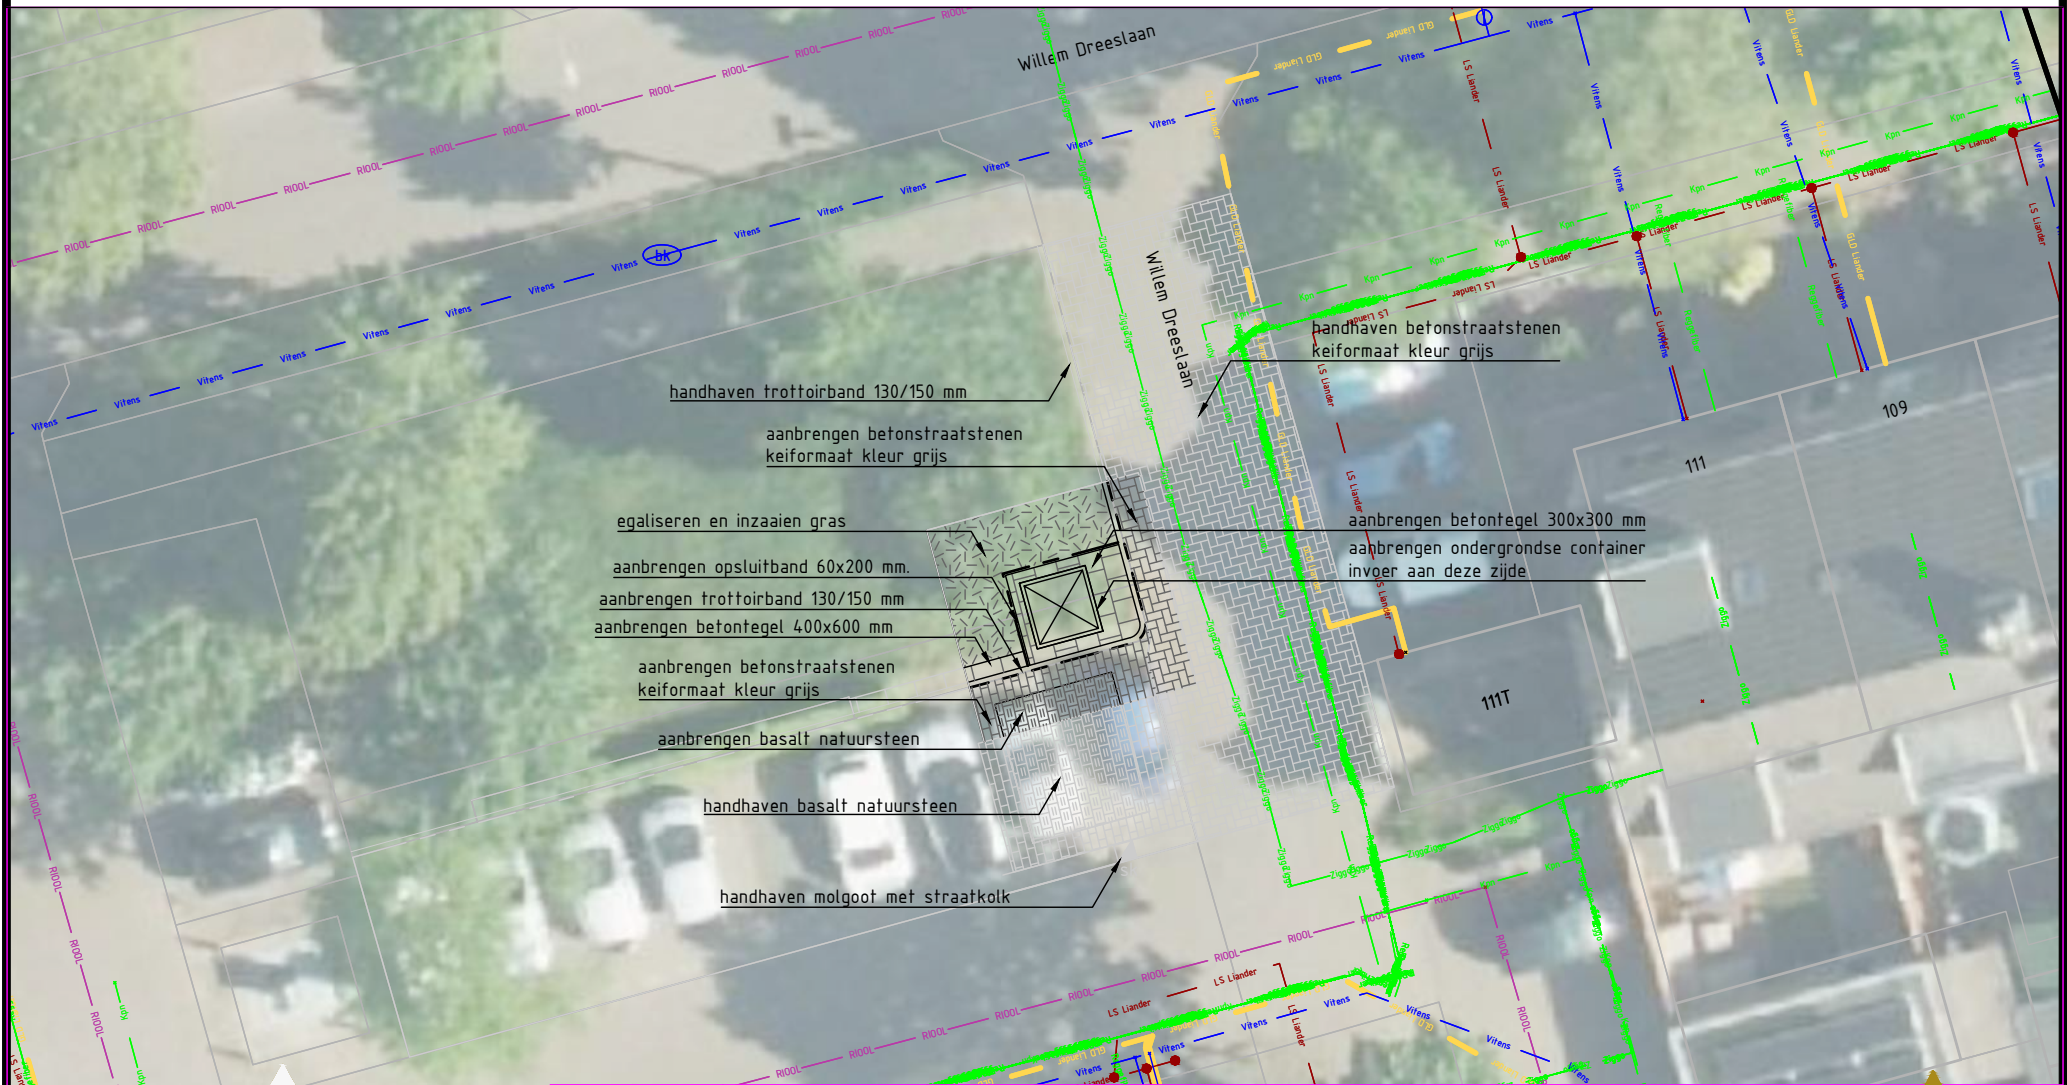



Opdrachtgever





Gemeente Epe

Project: Ondergrondse papier containers

Onderdeel: W Dreeslaan thv 133-141 Epe

Bestek:	Bladen:	Schaal:	Versie:	Projectnr:
Epe 134-00	20 - 25	1 : 200	1	Epe 134-00
Fasering:	Status:	Tekenaar:	Intern:	Vrijgegeven:
Opn./Verh.	Concept Definitief	J. Peters J. Peters	R. Ruiterkamp R. Ruiterkamp	13-12-2024 28 01 2025

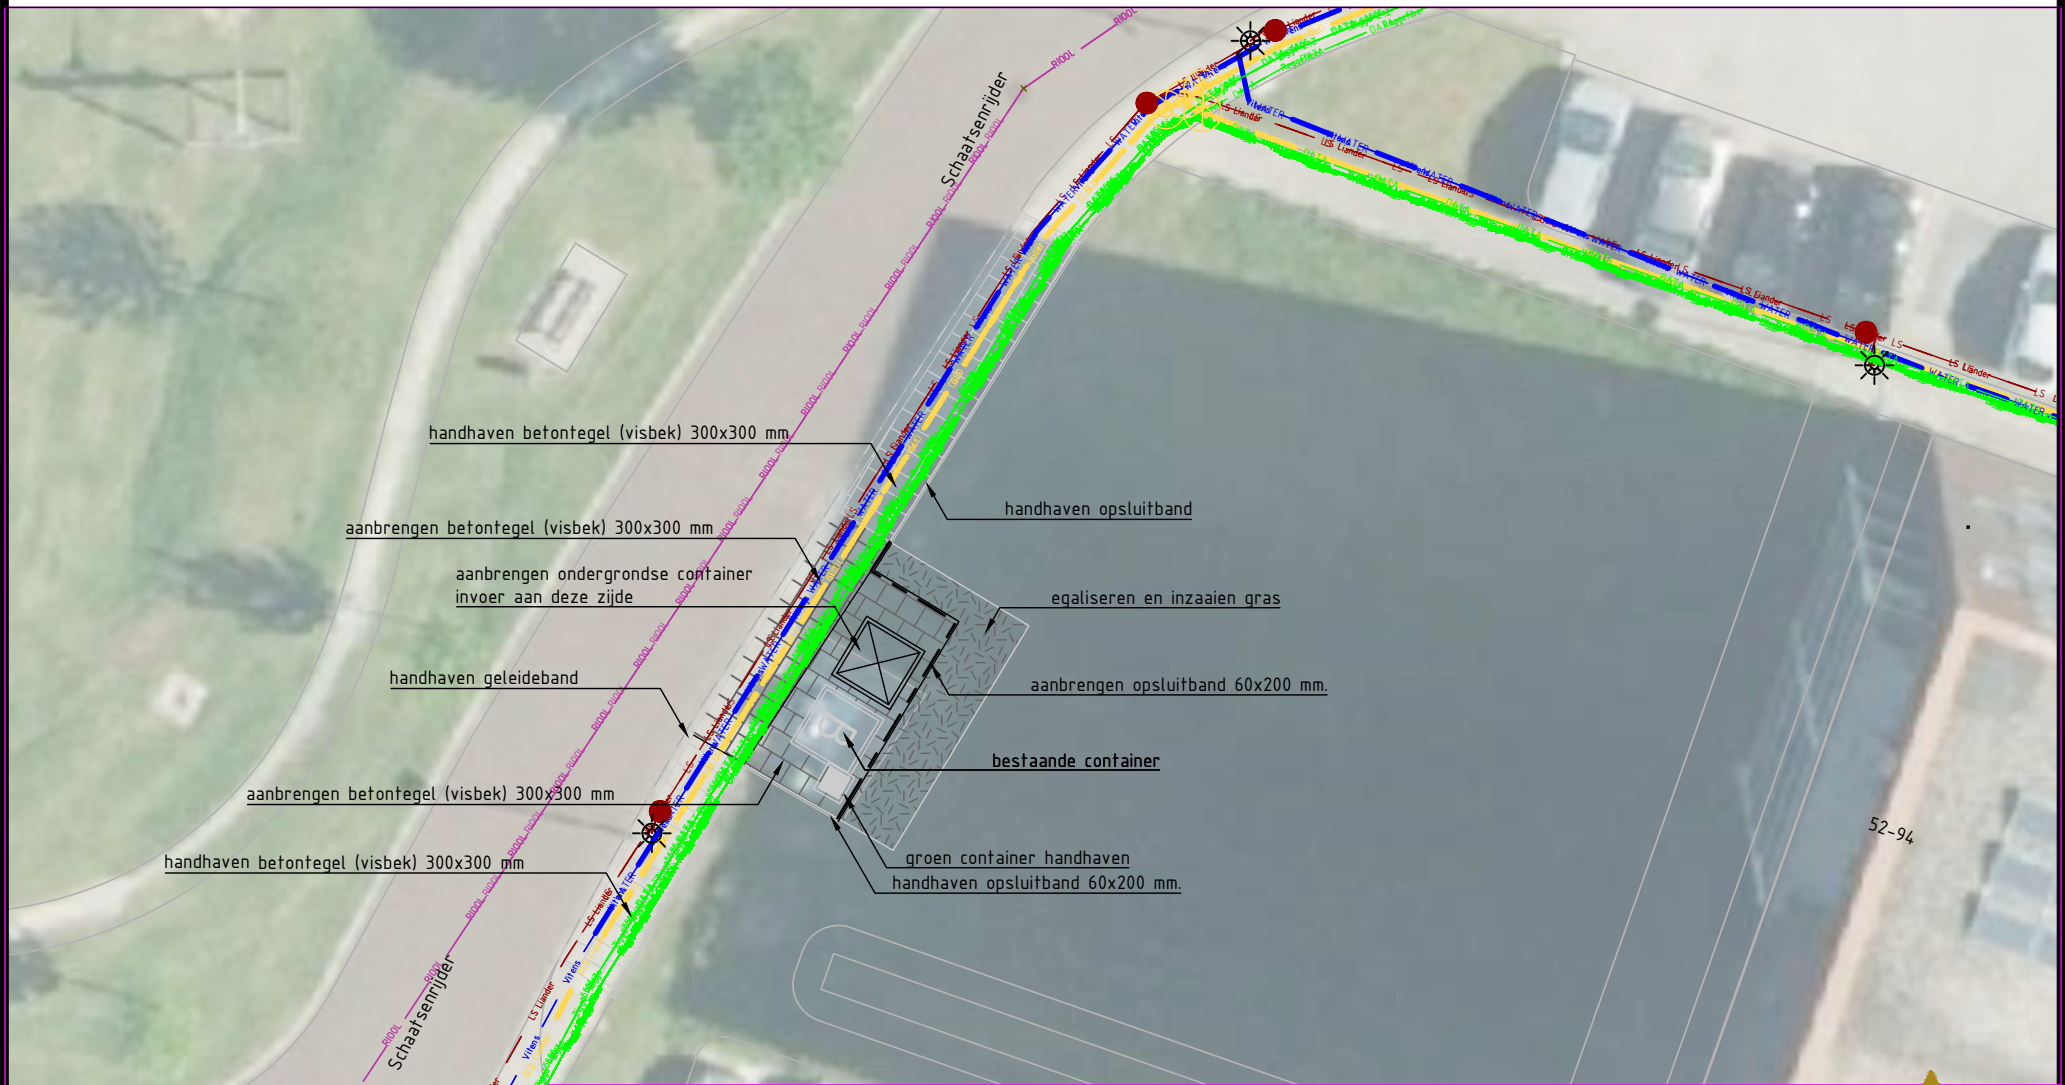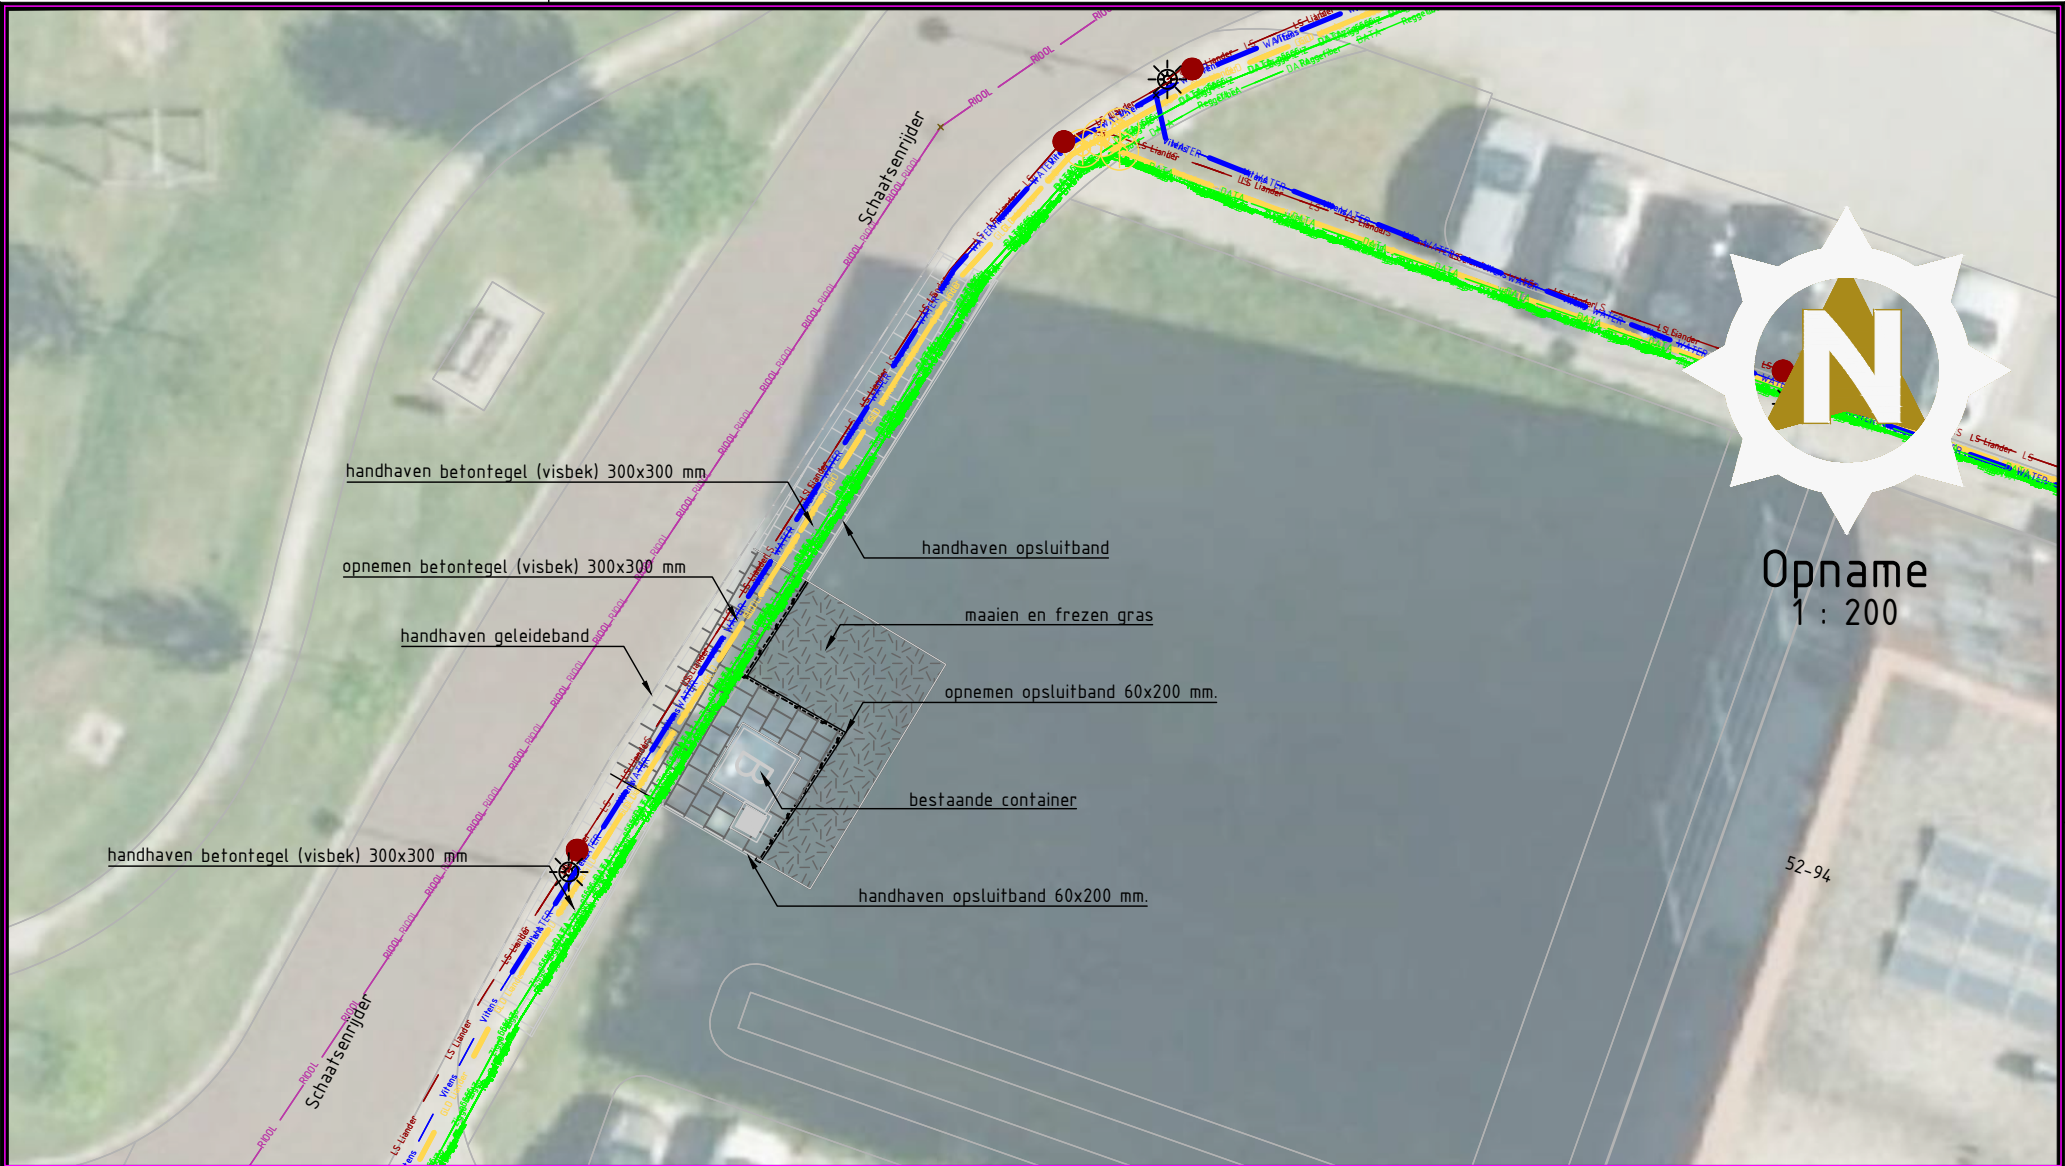

Opdrachtgever





Gemeente Epe

Project: Ondergrondse papier containers

Onderdeel: Schaatsenrijder t.h.v 10-94 Epe

Bestek:	Bladen:	Schaal:	Versie:	Projectnr:
Epe 134-00	21 - 25	1 : 200	1	Epe 134-00
Fasering:	Status:	Tekenaar:	Intern:	Vrijgegeven:
Opn./Verh.	Concept Definitief	J. Peters J. Peters	R. Ruiterkamp R. Ruiterkamp	13-12-2024 28 01 2025

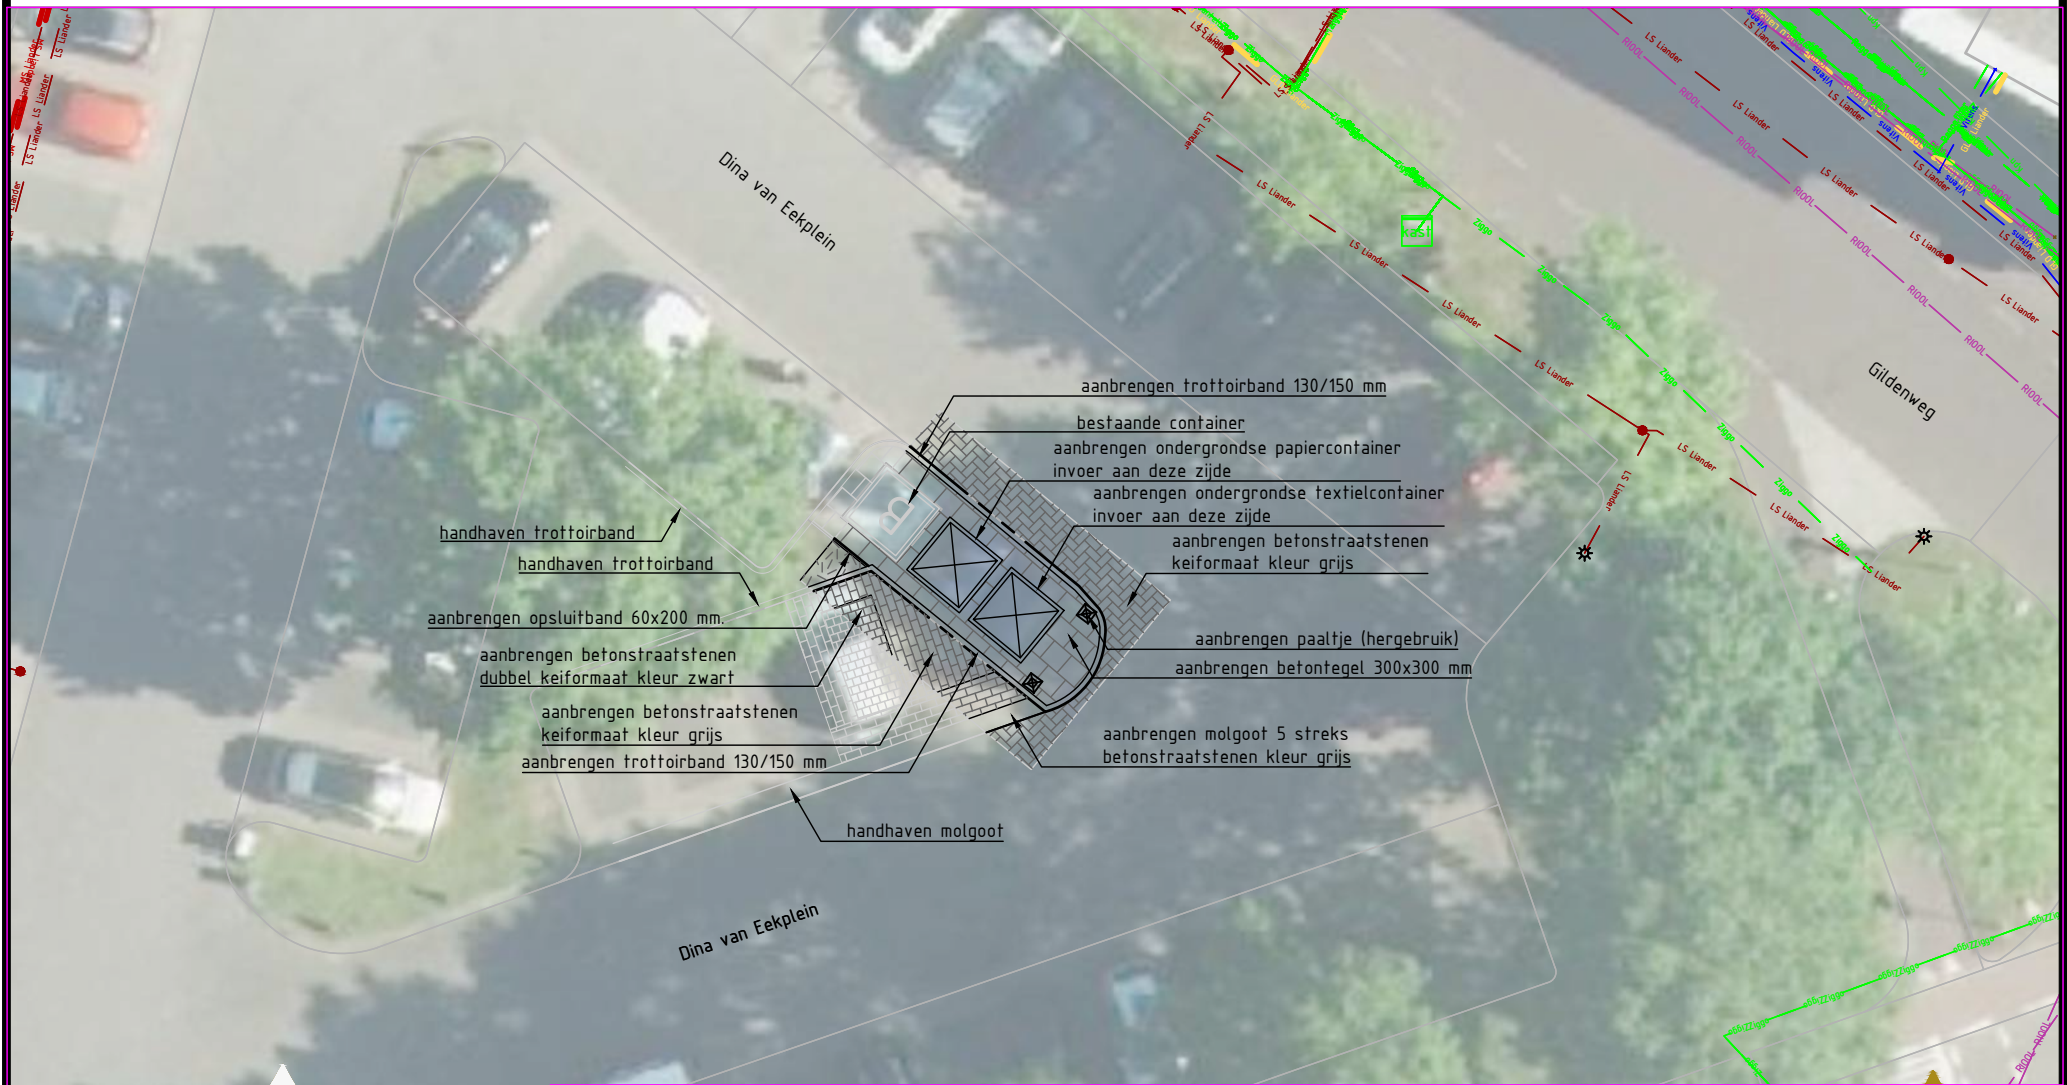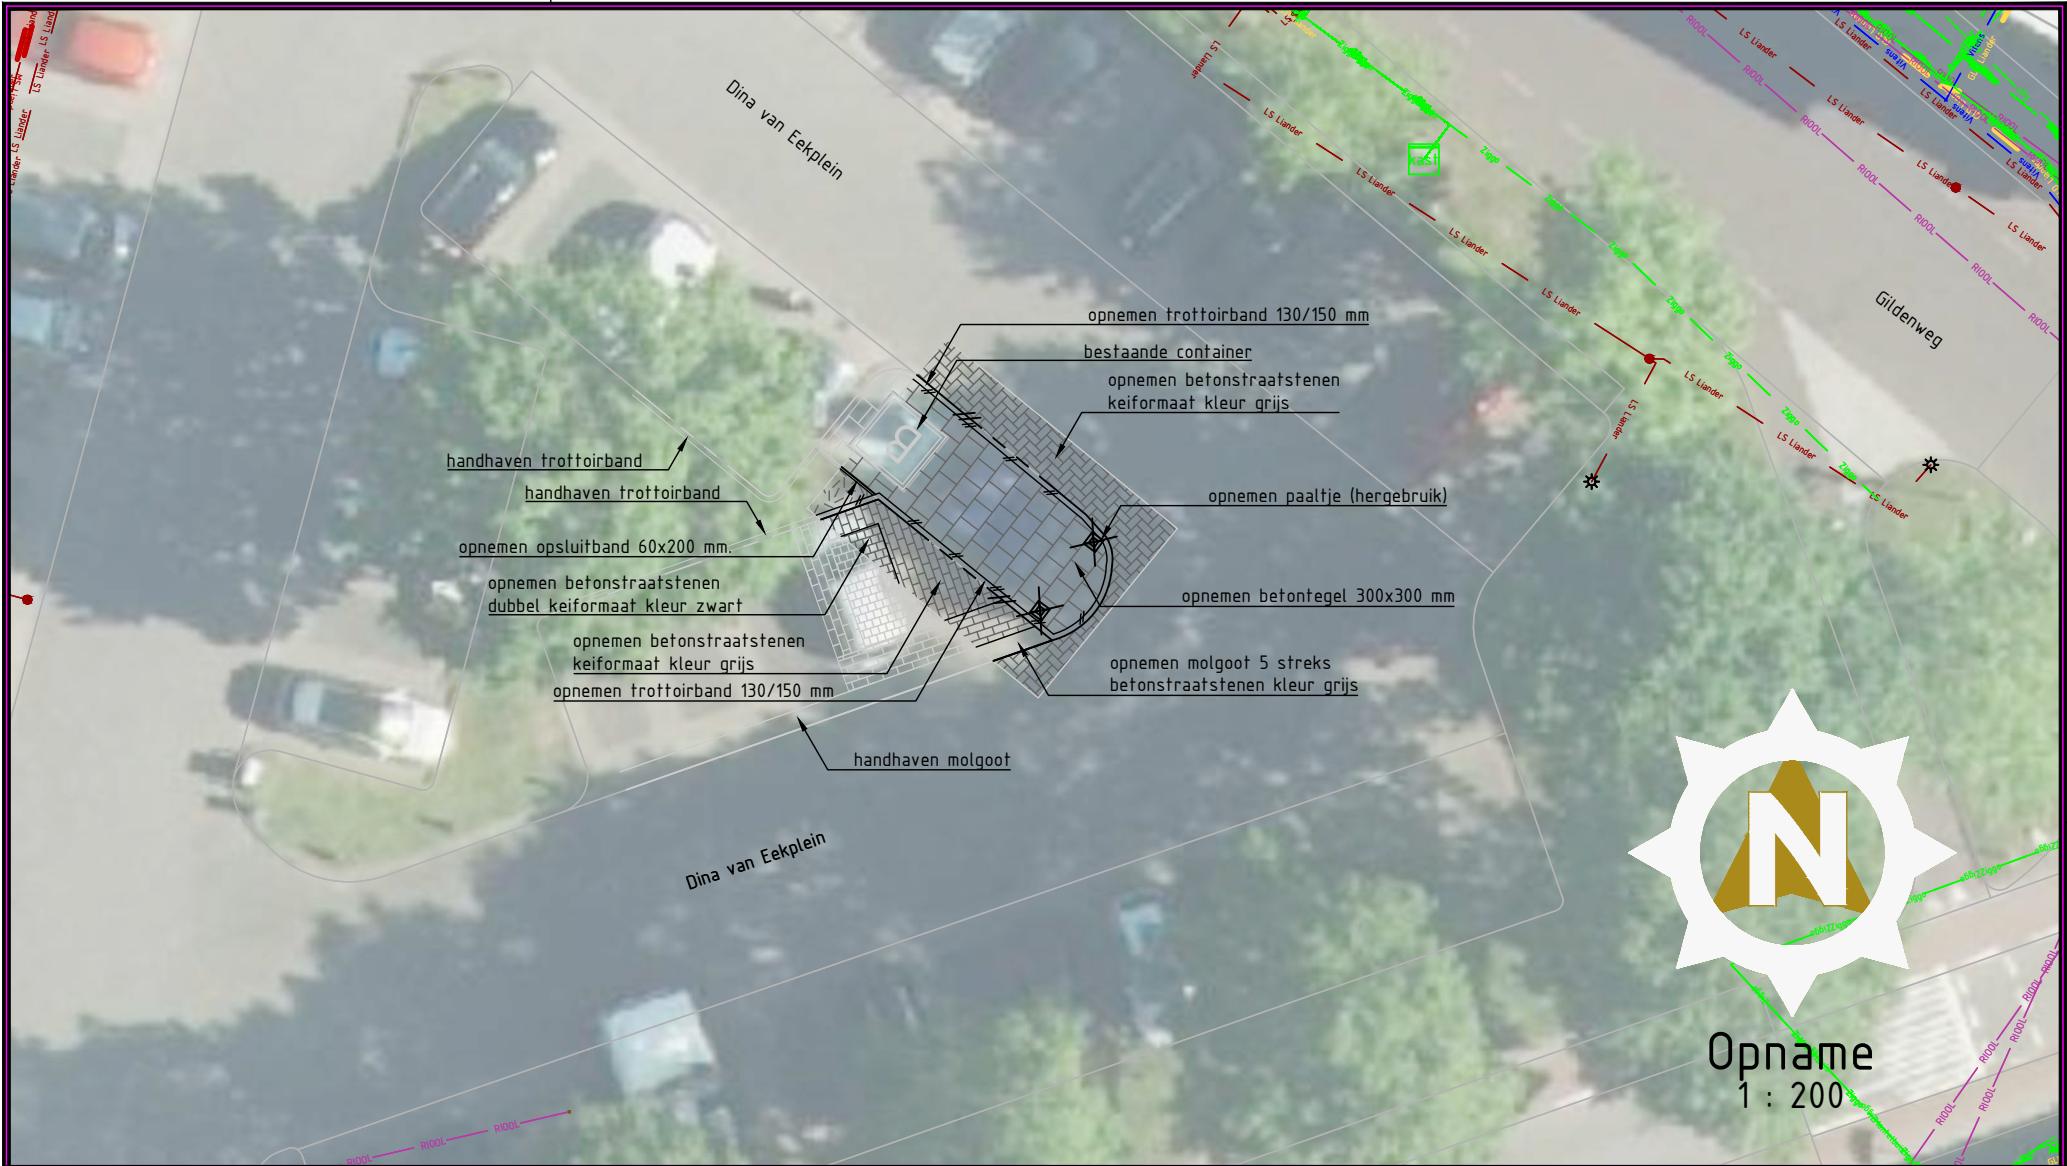

Verharding
1 : 200



Korenbee 34a,
7271 LH Borculo
0545 - 272 275
info@anacon-infra.nl
www.anacon-infra.nl

Opdrachtgever






Gemeente Epe

Project: Ondergrondse papier containers

Onderdeel: Dina van Eekplein Epe

Bestek:	Bladen:	Schaal:	Versie:	Projectnr:
Epe 134-00	22 - 25	1 : 200	1	Epe 134-00
Fasering:	Status:	Tekenaar:	Intern:	Vrijgegeven:
Opn./Verh.	Concept Definitief	J. Peters J. Peters	R. Ruiterkamp R. Ruiterkamp	13-12-2024 28 01 2025

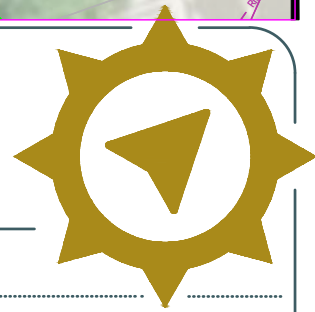

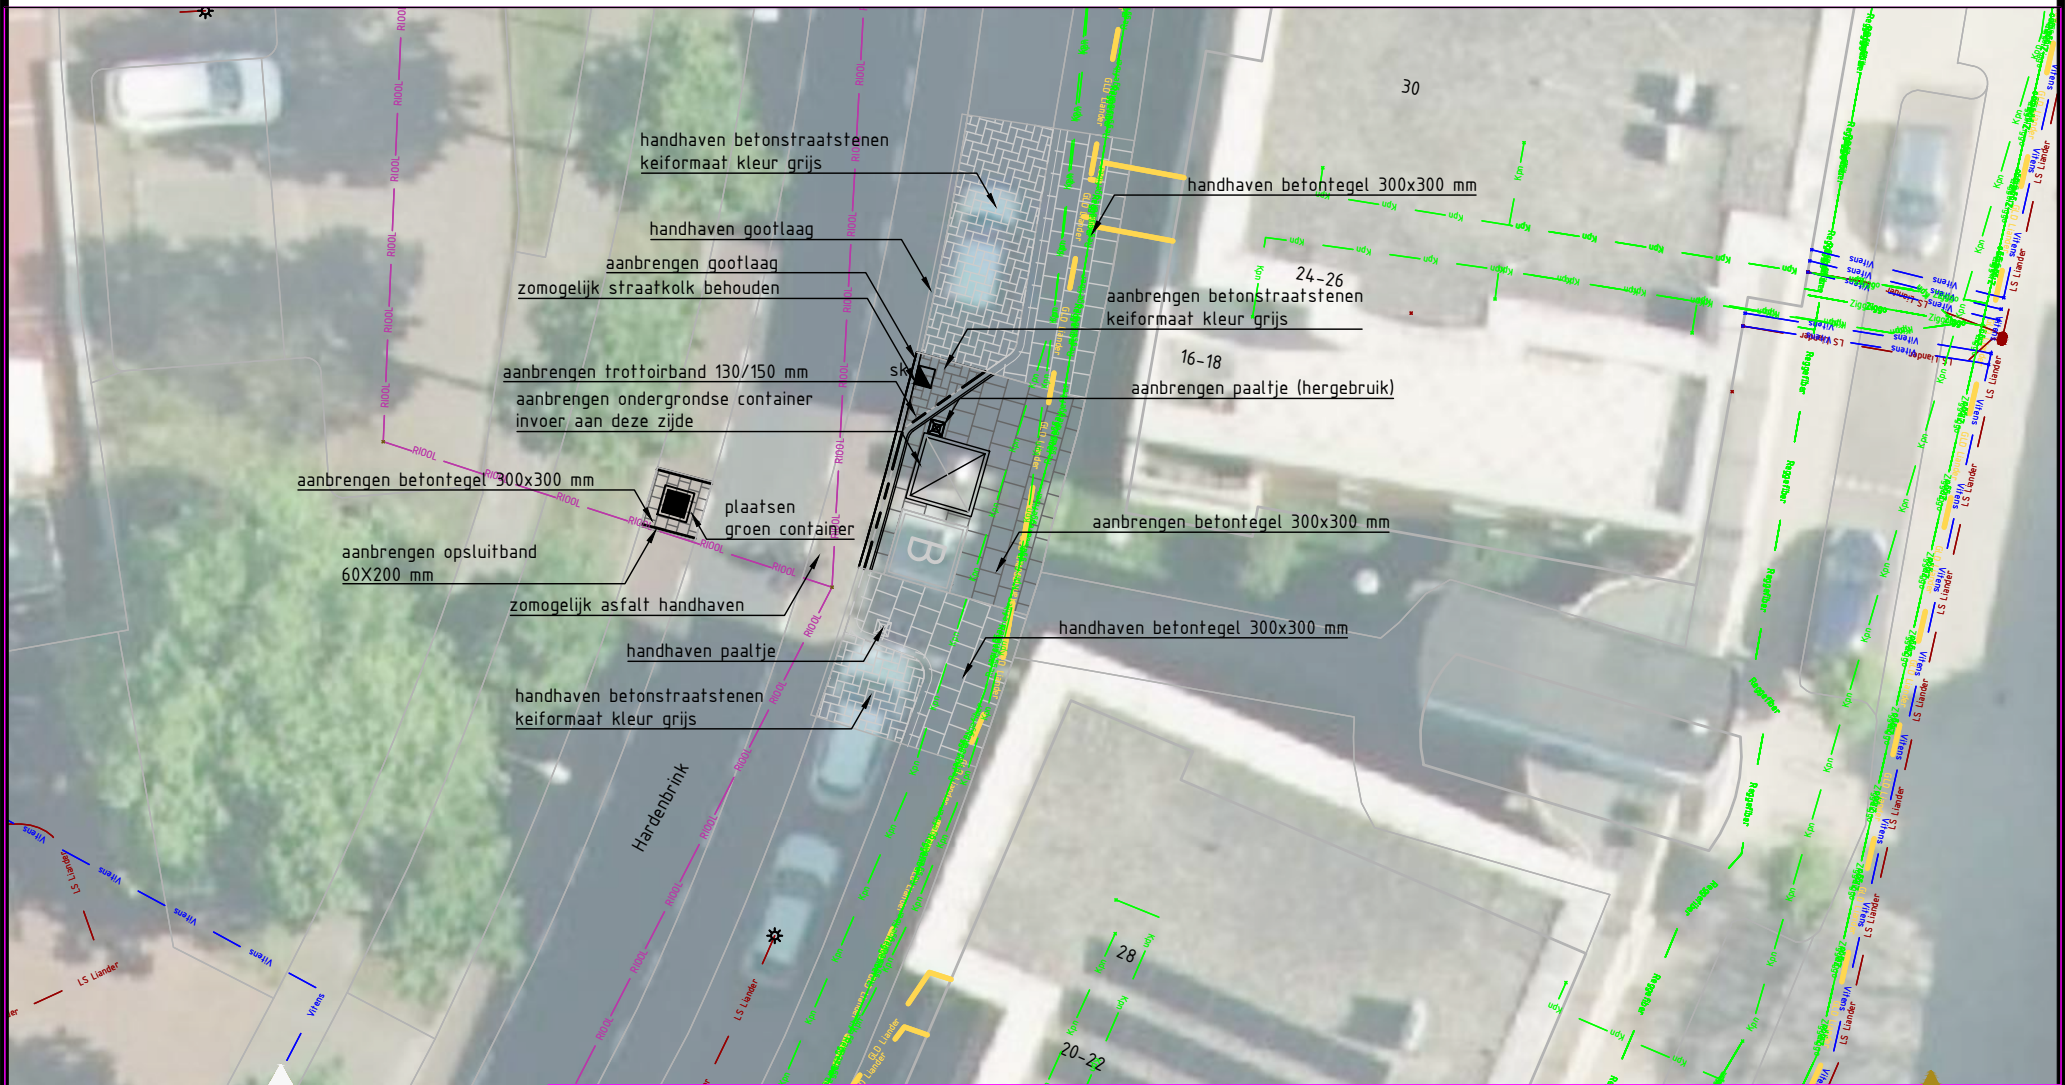
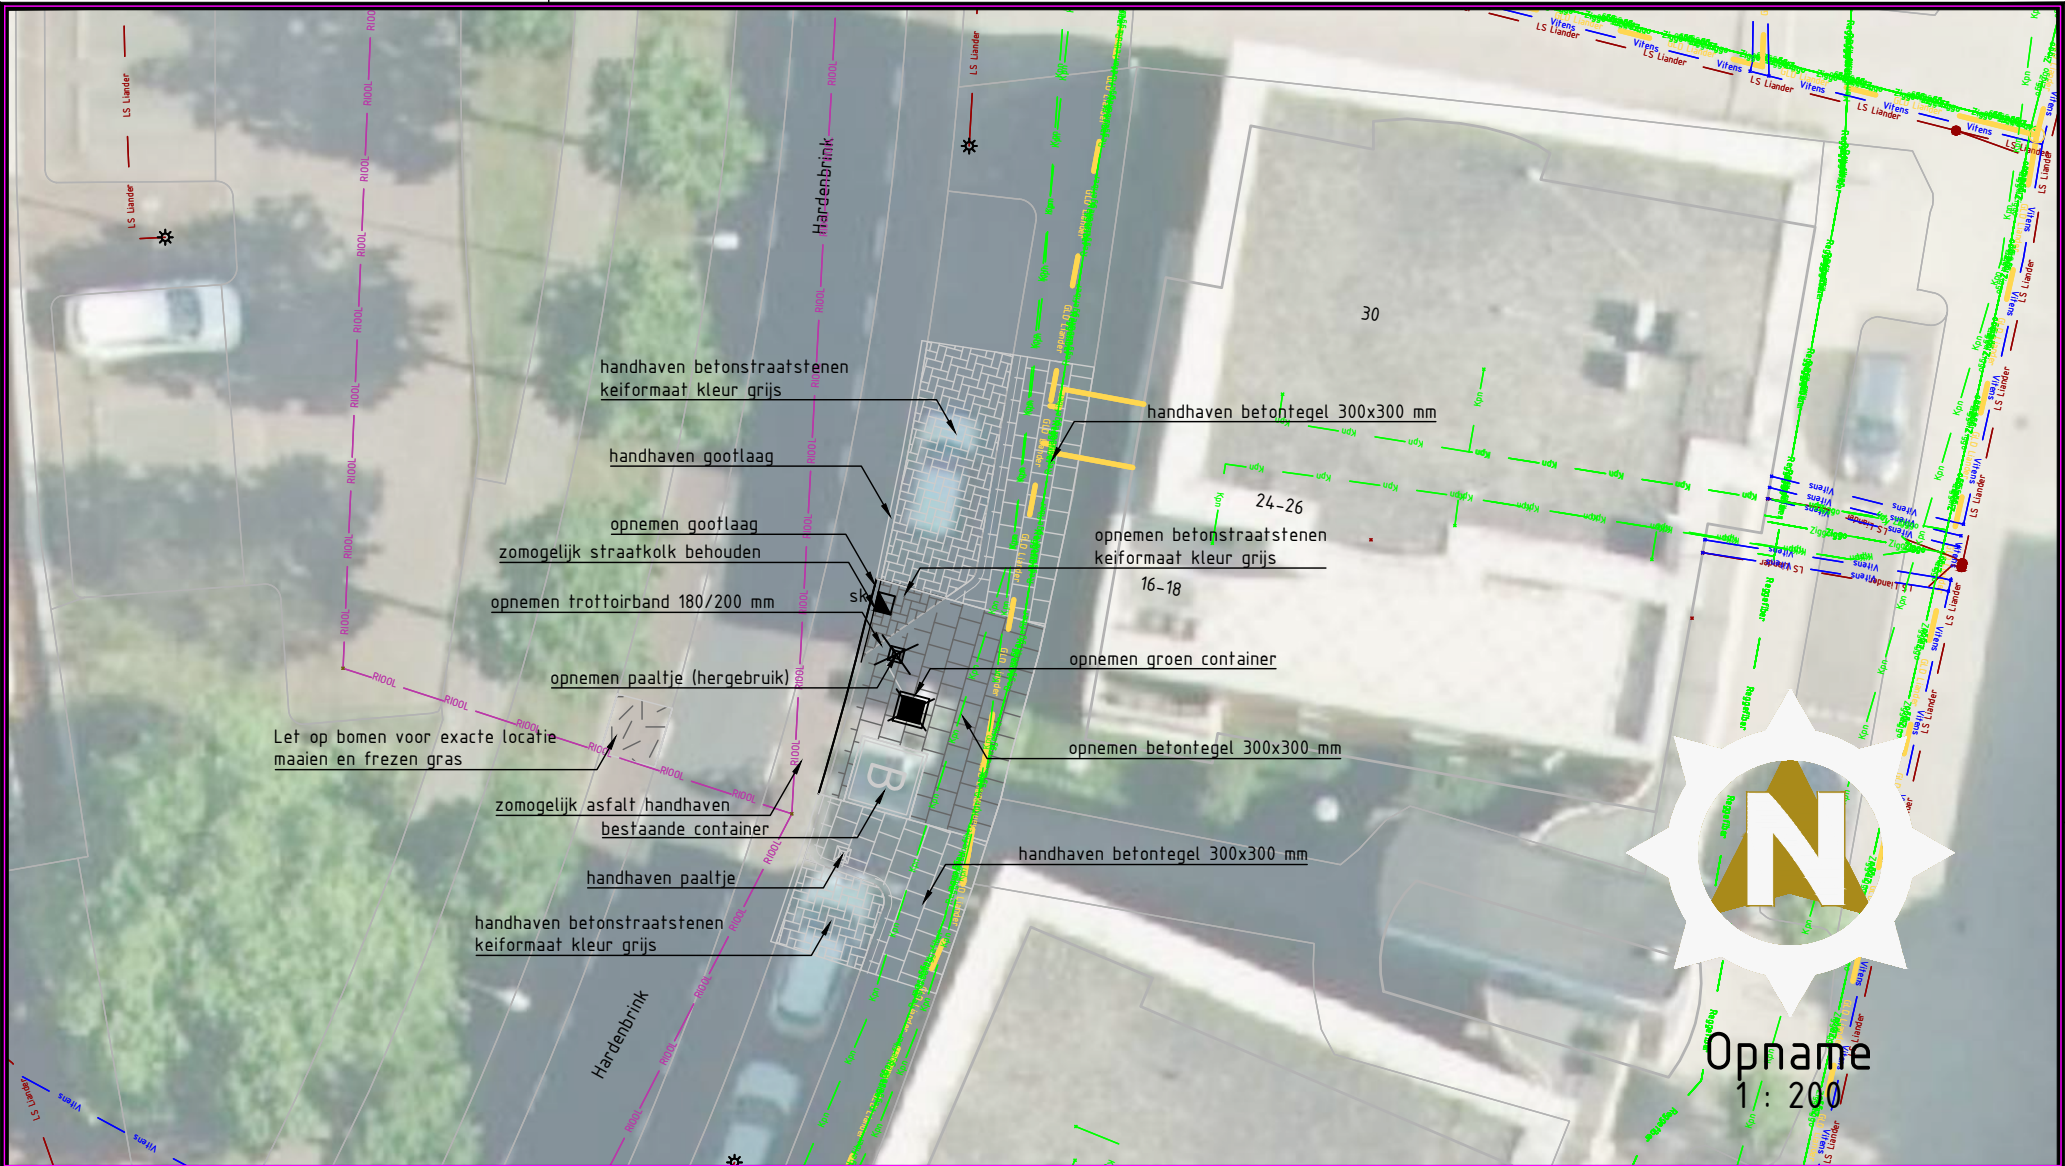


Opdrachtgever

Project: Ondergrondse papier containers

Onderdeel: Hardenbrink t.h.v 12-44 Epe

Bestek:	Bladen:	Schaal:	Versie:	Projectnr:
Epe 134-00	23 - 25	1 : 200	1	Epe 134-00
Fasering:	Status:	Tekenaar:	Intern:	Vrijgegeven:
Opn./Verh.	Concept	J. Peters	R. Ruiterkamp	13-12-2024
	Definitief	J. Peters	R. Ruiterkamp	28 01 2025

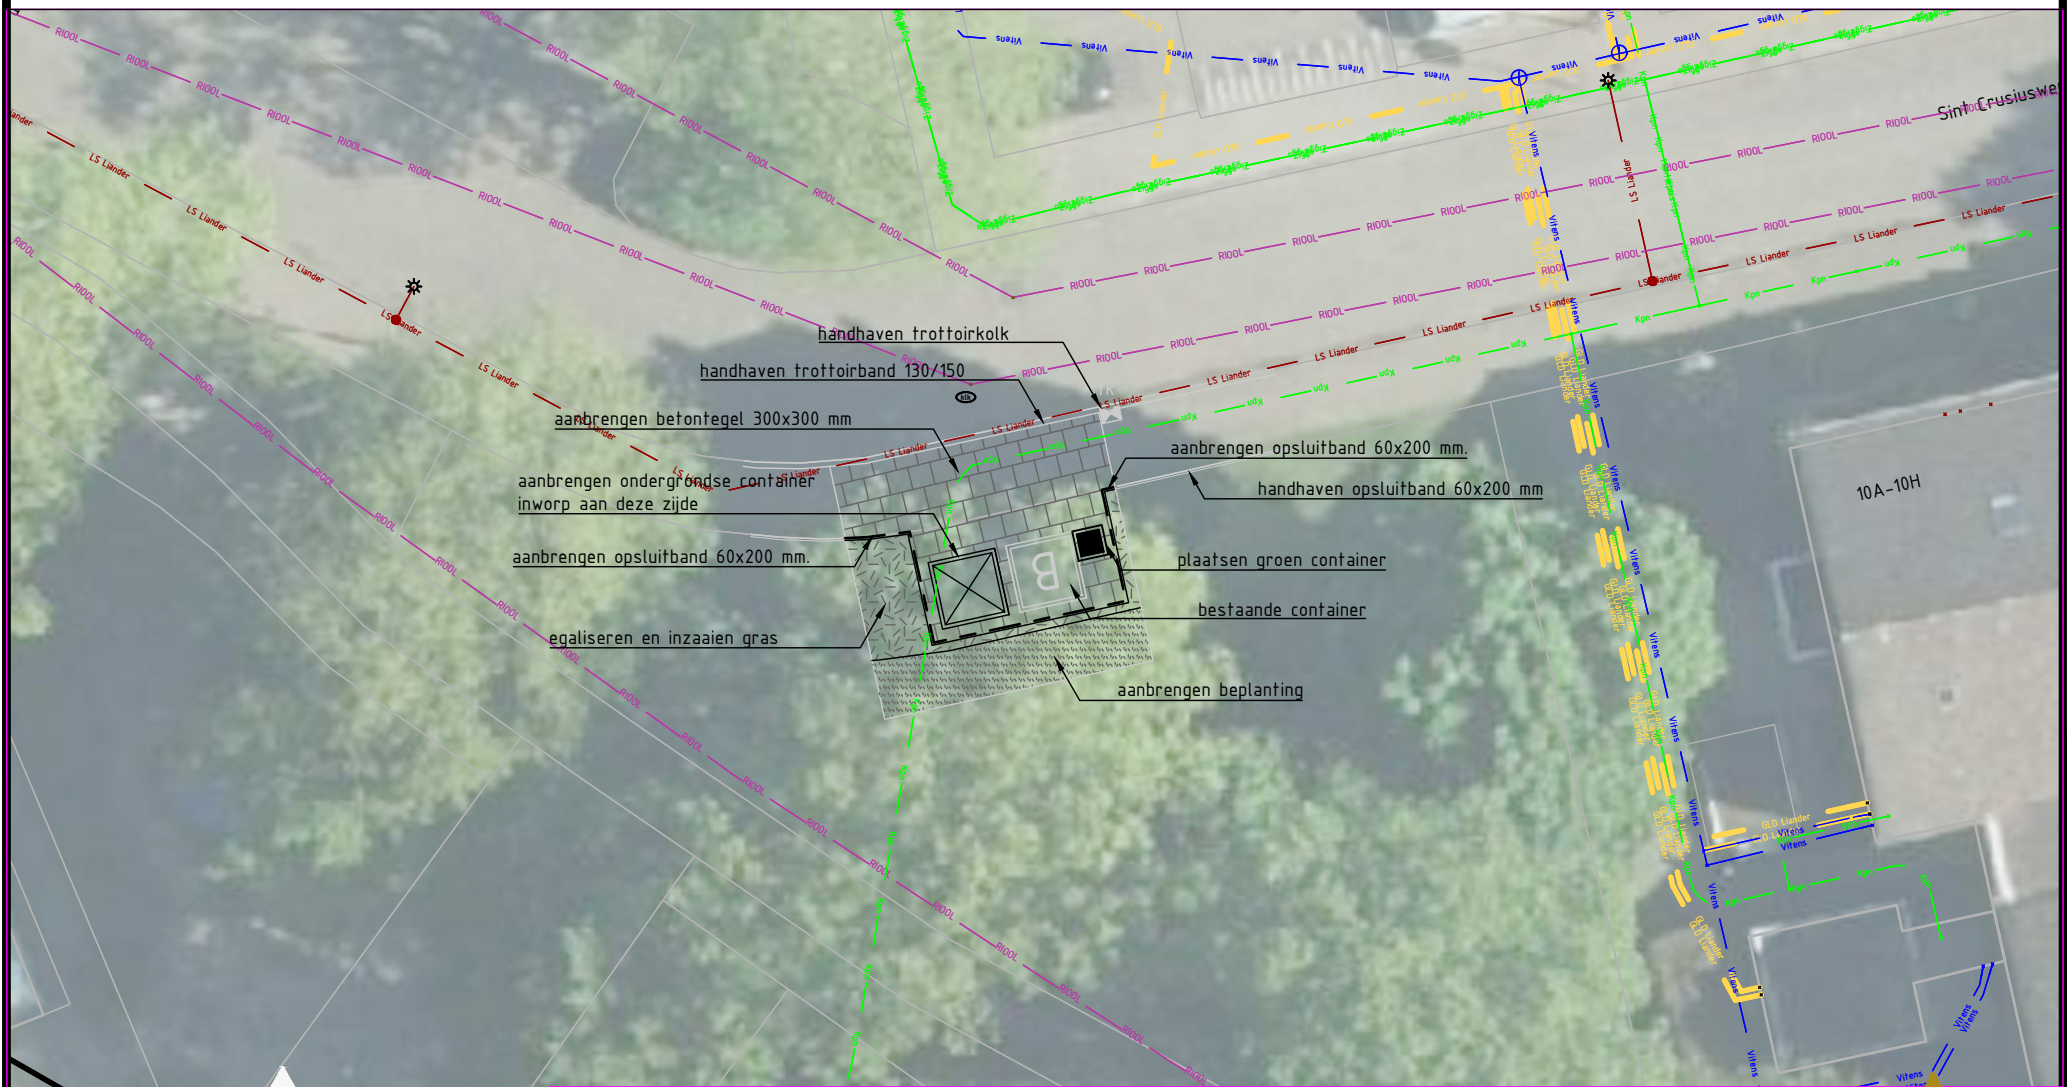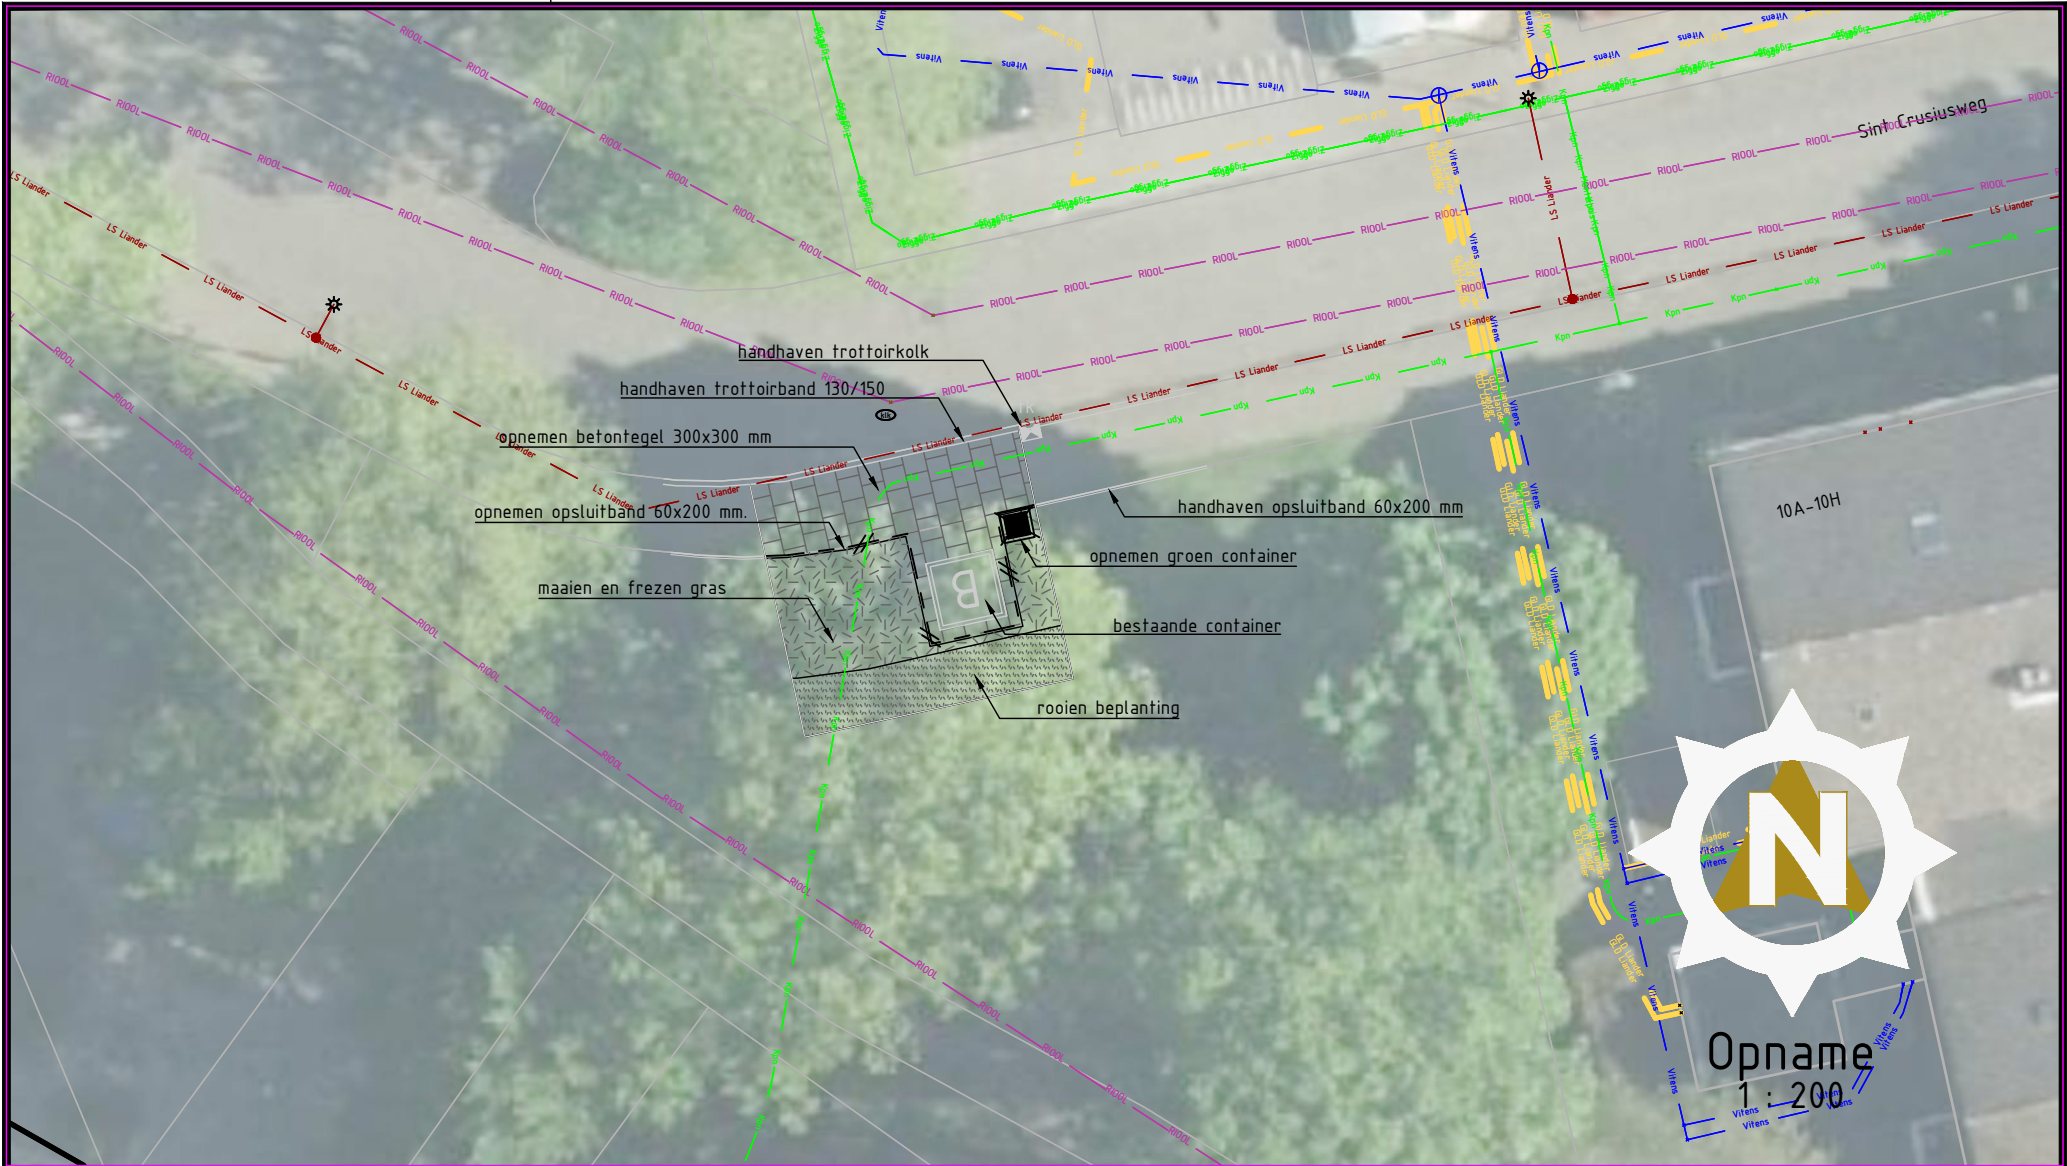

Verharding
1 : 200



Korenbee 34a,
7271 LH Borculo
0545 - 272 275
info@anacon-infra.nl
www.anacon-infra.nl

Opdrachtgever






Gemeente Epe

Project: Ondergrondse papier containers

Onderdeel: Sint Crusiusweg t.h.v 51 Epe

Bestek:	Bladen:	Schaal:	Versie:	Projectnr:
Epe 134-00	24 - 25	1 : 200	1	Epe 134-00
Fasering:	Status:	Tekenaar:	Intern:	Vrijgegeven:
Opn./Verh.	Concept Definitief	J. Peters J. Peters	R. Ruiterkamp R. Ruiterkamp	13-12-2024 28 01 2025

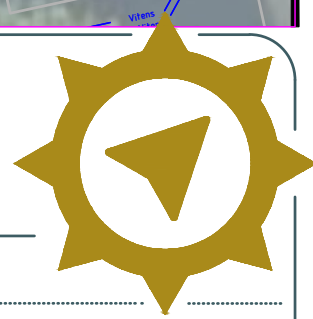

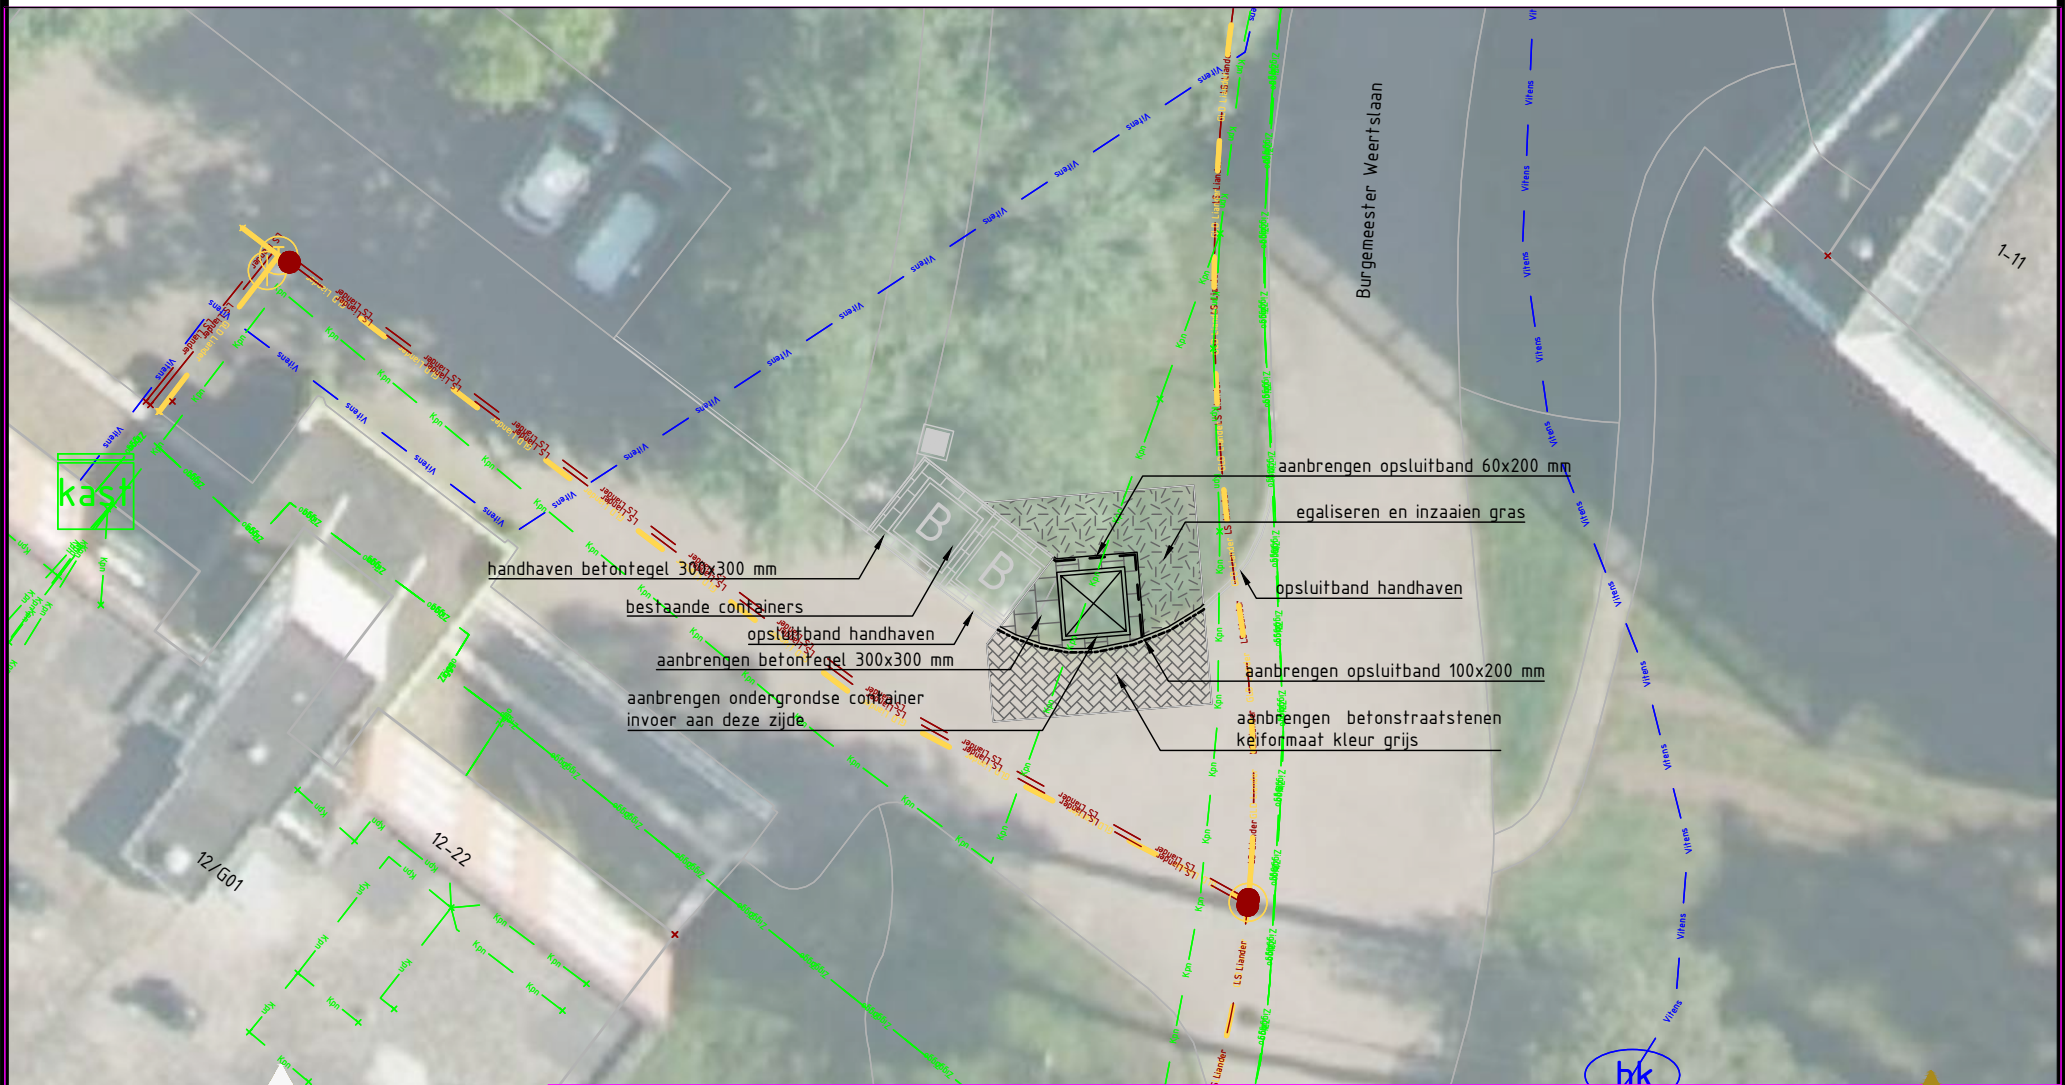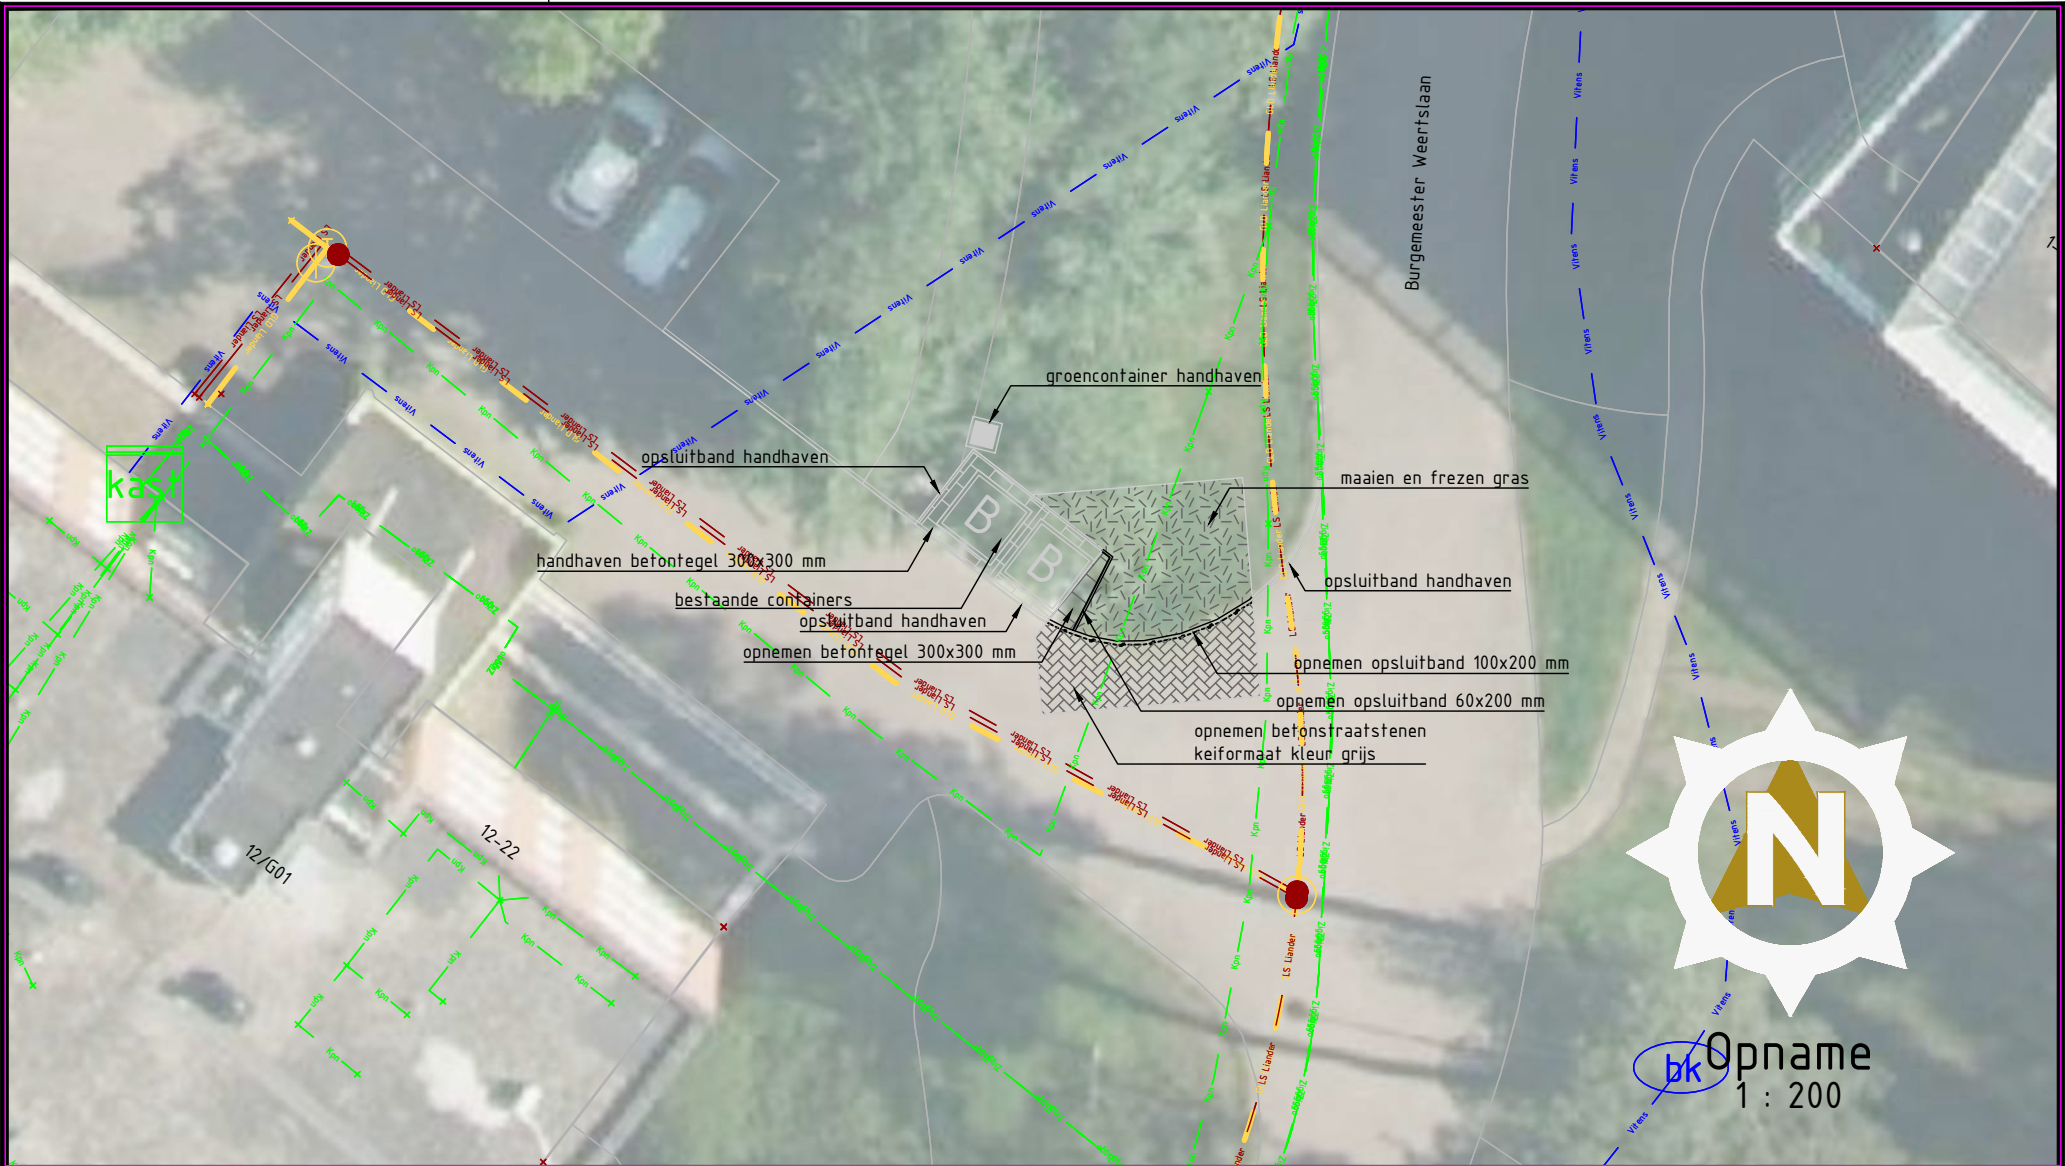

Verharding
1 : 200



Korenbee 34a,
7271 LH Borculo
0545 - 272 275
info@anacon-infra.nl
www.anacon-infra.nl

Opdrachtgever



Gemeente Epe

Project: Ondergrondse papier containers

Onderdeel: Burg. Weerts laan thv 1-33 Epe

Bestek:	Bladen:	Schaal:	Versie:	Projectnr:
Epe 134-00	25 - 25	1 : 200	1	Epe 134-00
Fasering:	Status:	Tekenaar:	Intern:	Vrijgegeven:
Opn./Verh.	Concept Definitief	J. Peters J. Peters	R. Ruiterkamp R. Ruiterkamp	13-12-2024 28 01 2025

