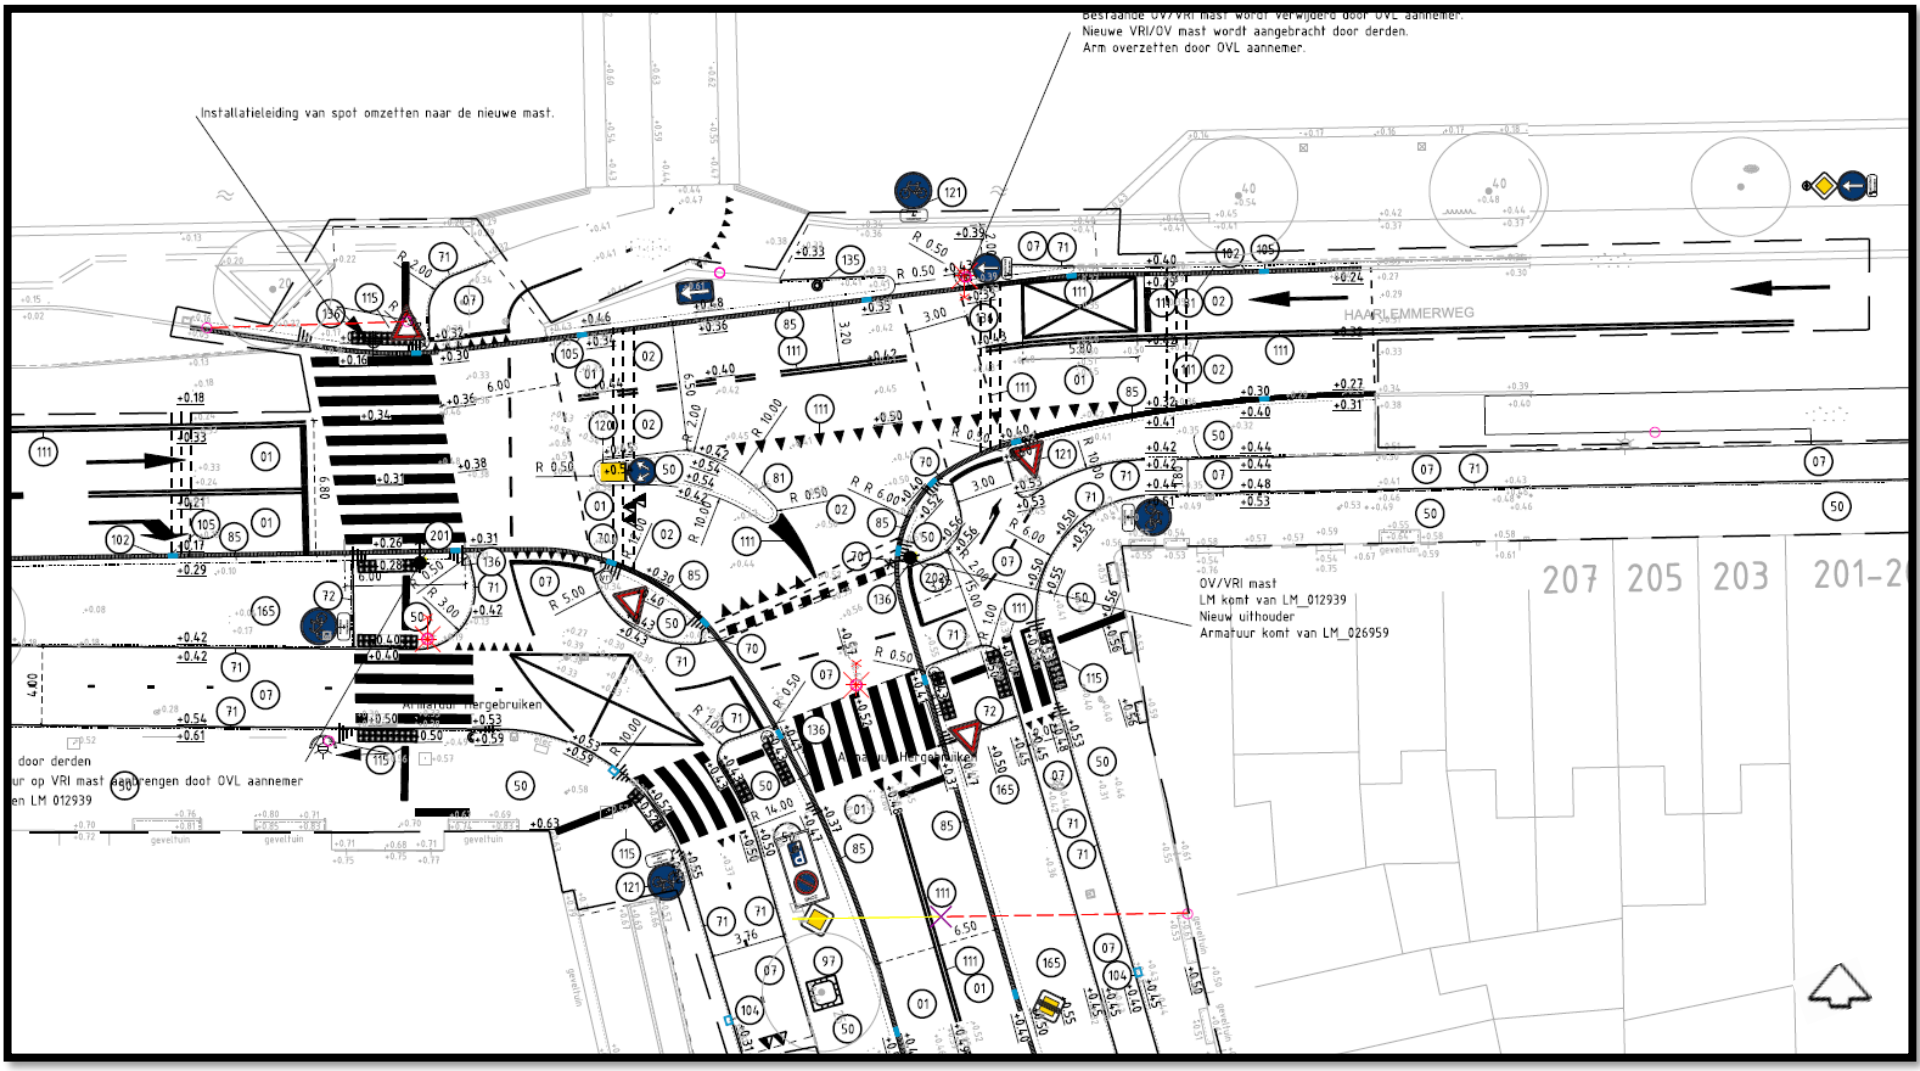
Bestaande OV/VRI mast wordt verwijderd door OVL aannemer.
Nieuwe VRI/OV mast wordt aangebracht door derden.
Arm overzetten door OVL aannemer.
Installatieleiding van spot omzetten naar de nieuwe mast.
HAARLEMMERWEG
OV/VRI mast
LM komt van LM_012939
Nieuw uithouder
Armatuur komt van LM_026959
Armatuur hergebruiken
door derden
ur op VRI mast aanbrengen door OVL aannemer
en LM 012939
207
205
203
201-2