


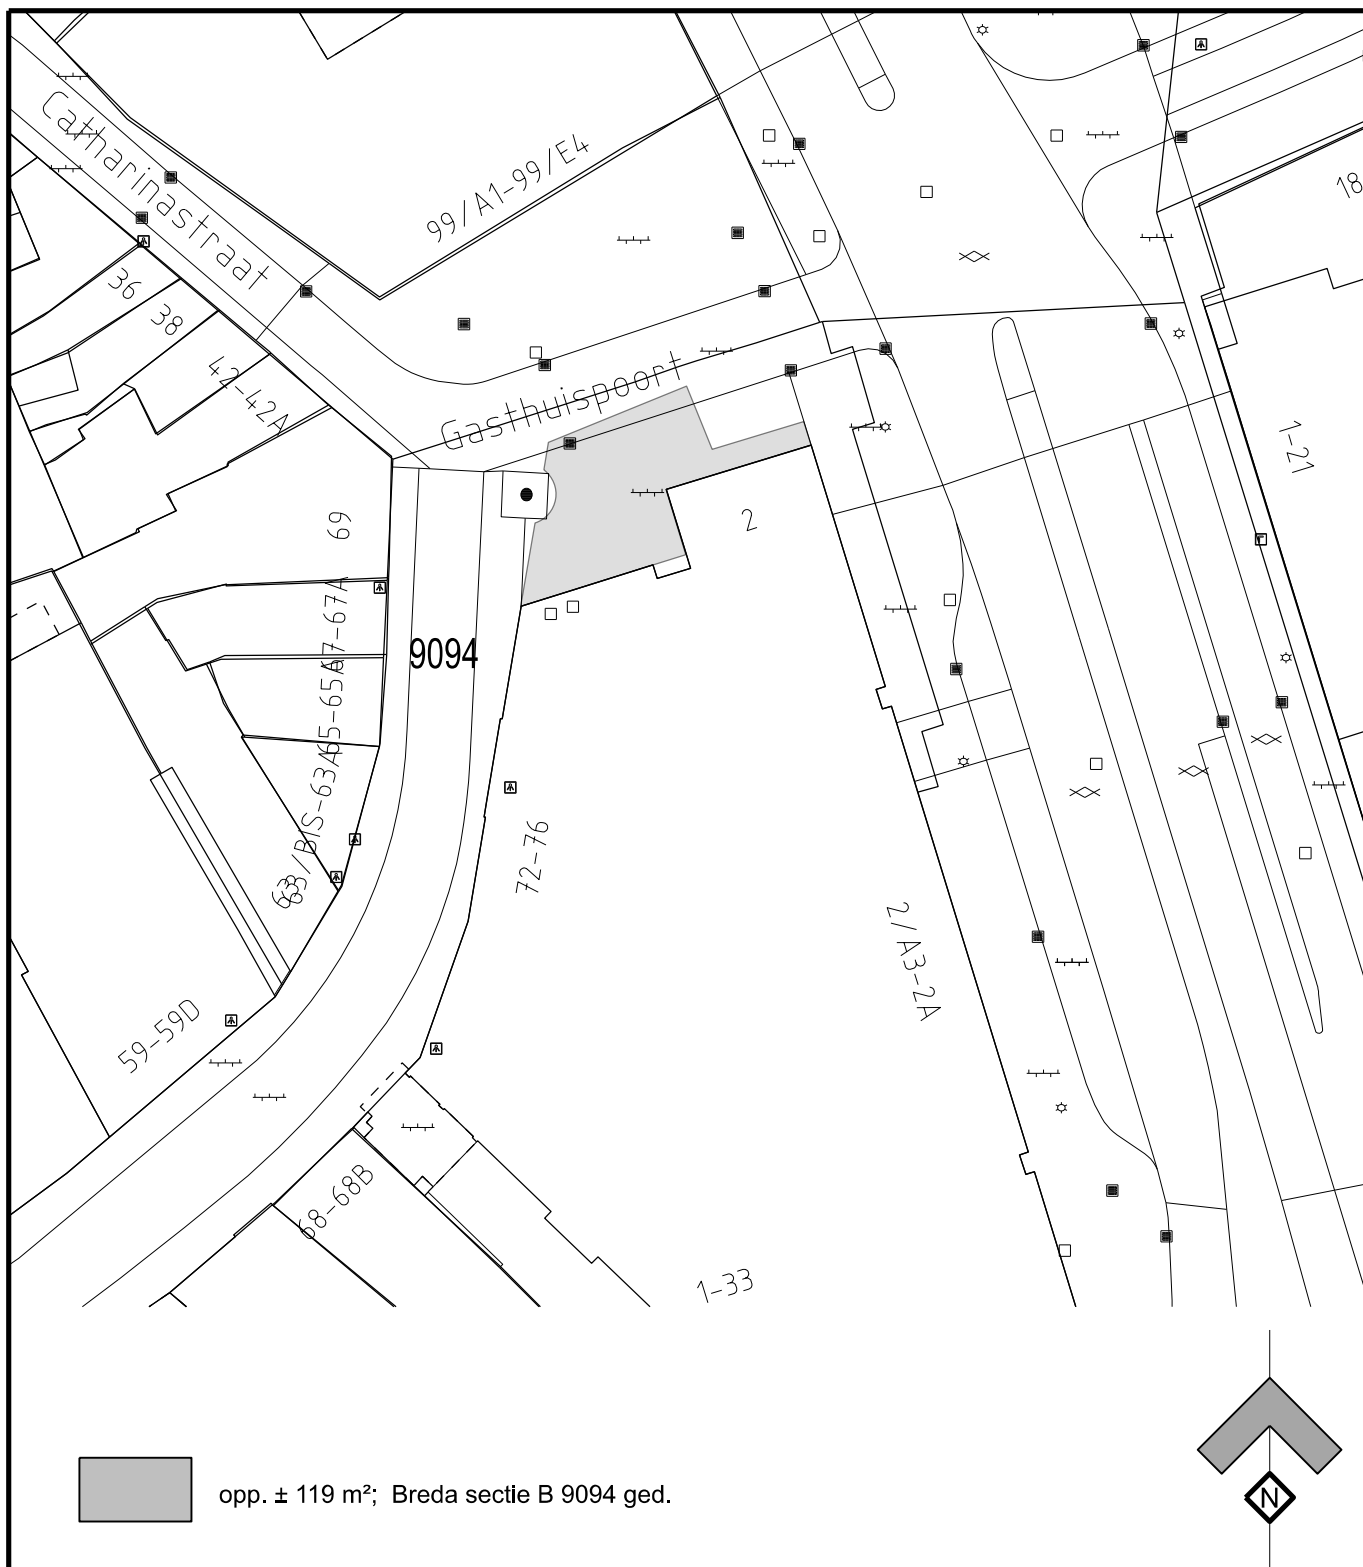

Schaal 1:500	A4	Data Services Ruimte en Gebouwen	
Getekend 05-02-2025	jlu1	Tekening verkochte opgemaakt door de Gemeente	
Gewijzigd	jlu1		
Teammanager BVD/RDI/DRG M. van Kuijk		 GEMEENTE BREDABreda	
d.d.		Nr. 333840	Wijknr. 0006
Bedrijfsvoering & Dienstverlening			