


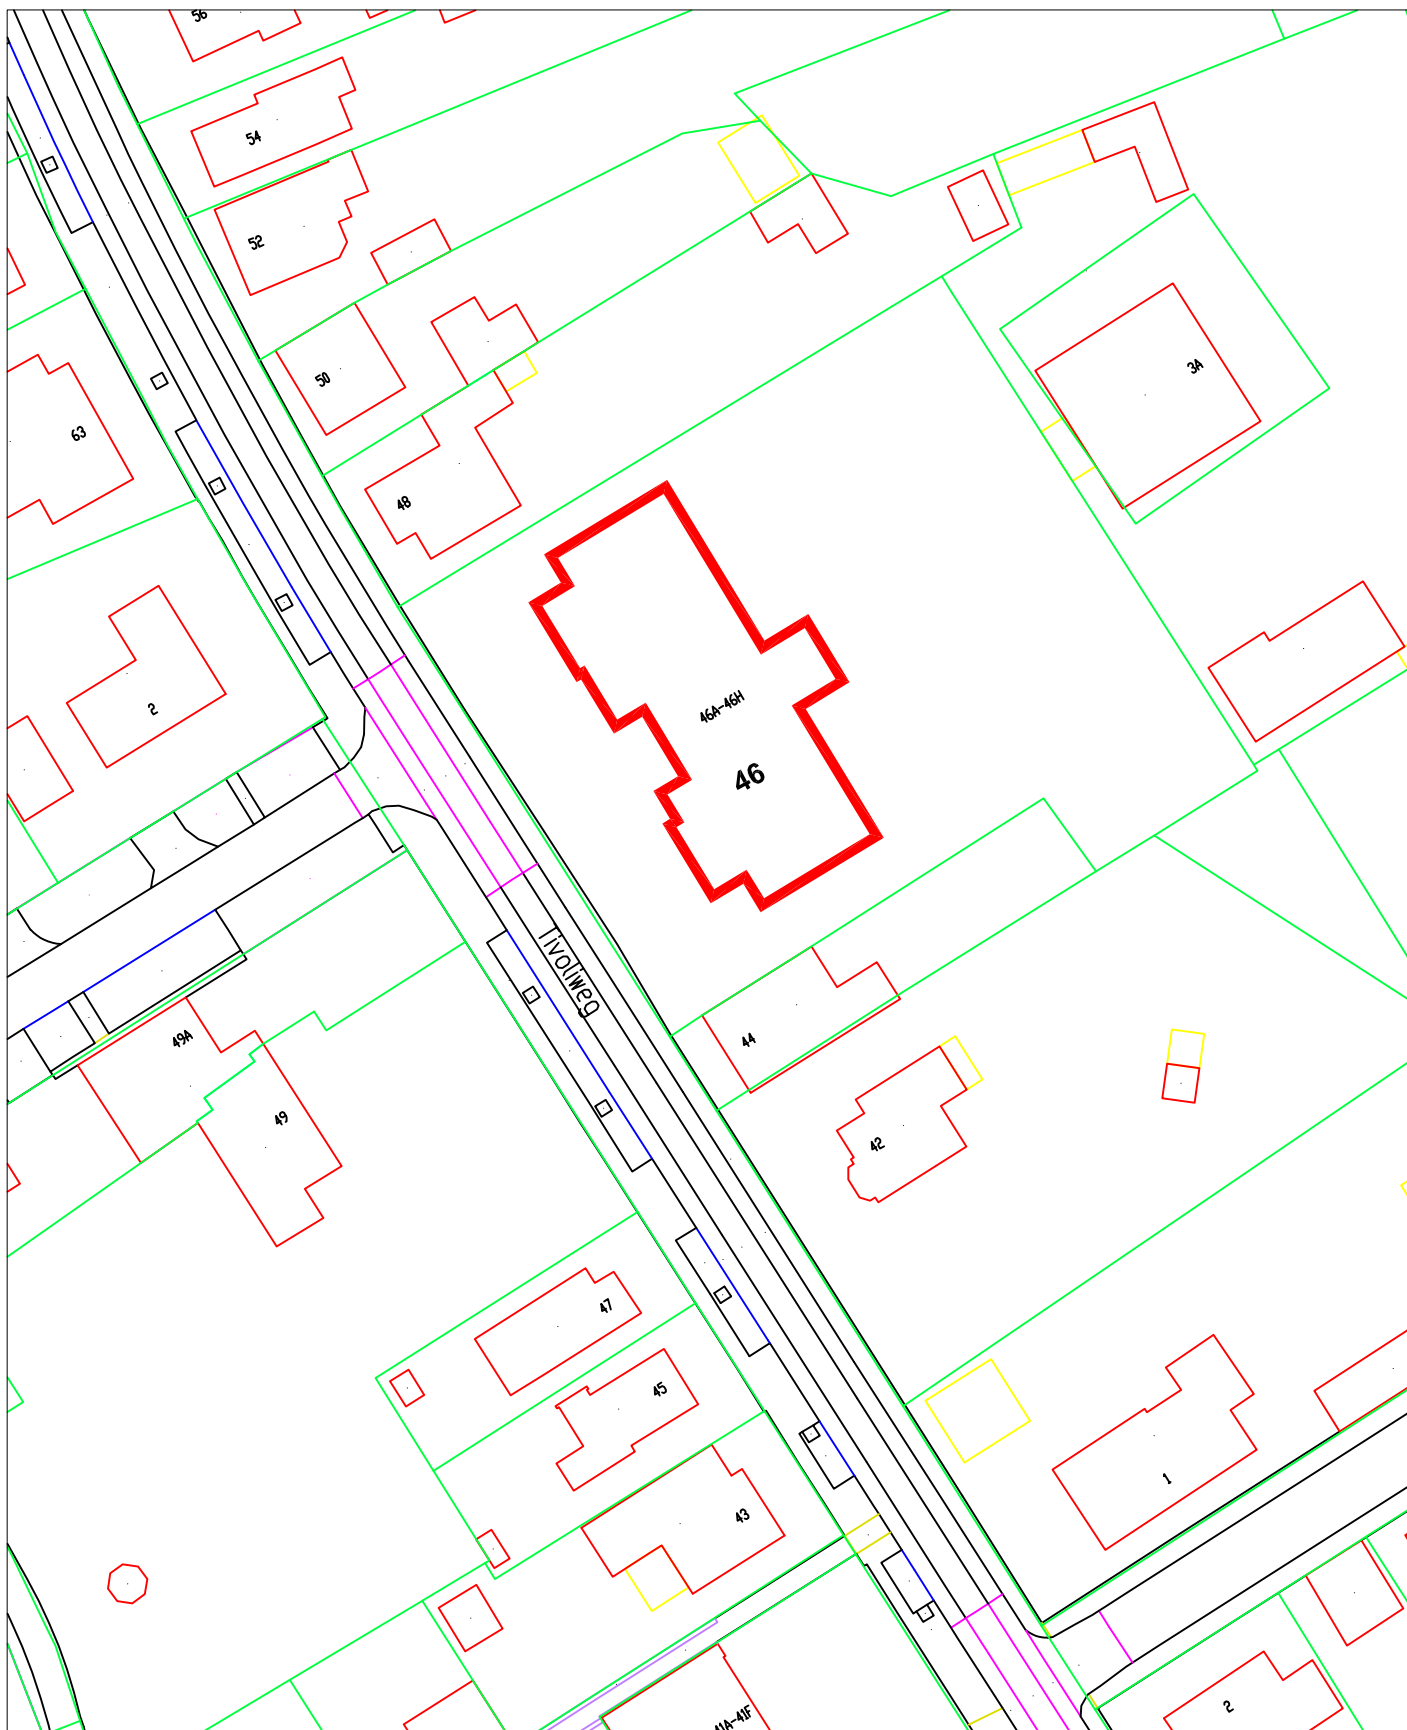

	11-2-25	Besluit nummeraanduiding	Def.	MBi	
Rev.	Datum	Omschrijving	Status	Getek.	Gecontr.



Gemeente Hulst

Getek. : Mdw GB
Datum : 11-02-2025

Project	Huisnummer toekennen
Fase	Definitief
Onderwerp	Tivoliweg 46, Hulst (toekenning)

Tek. nr. :
Schaal :
Formaat : A4