


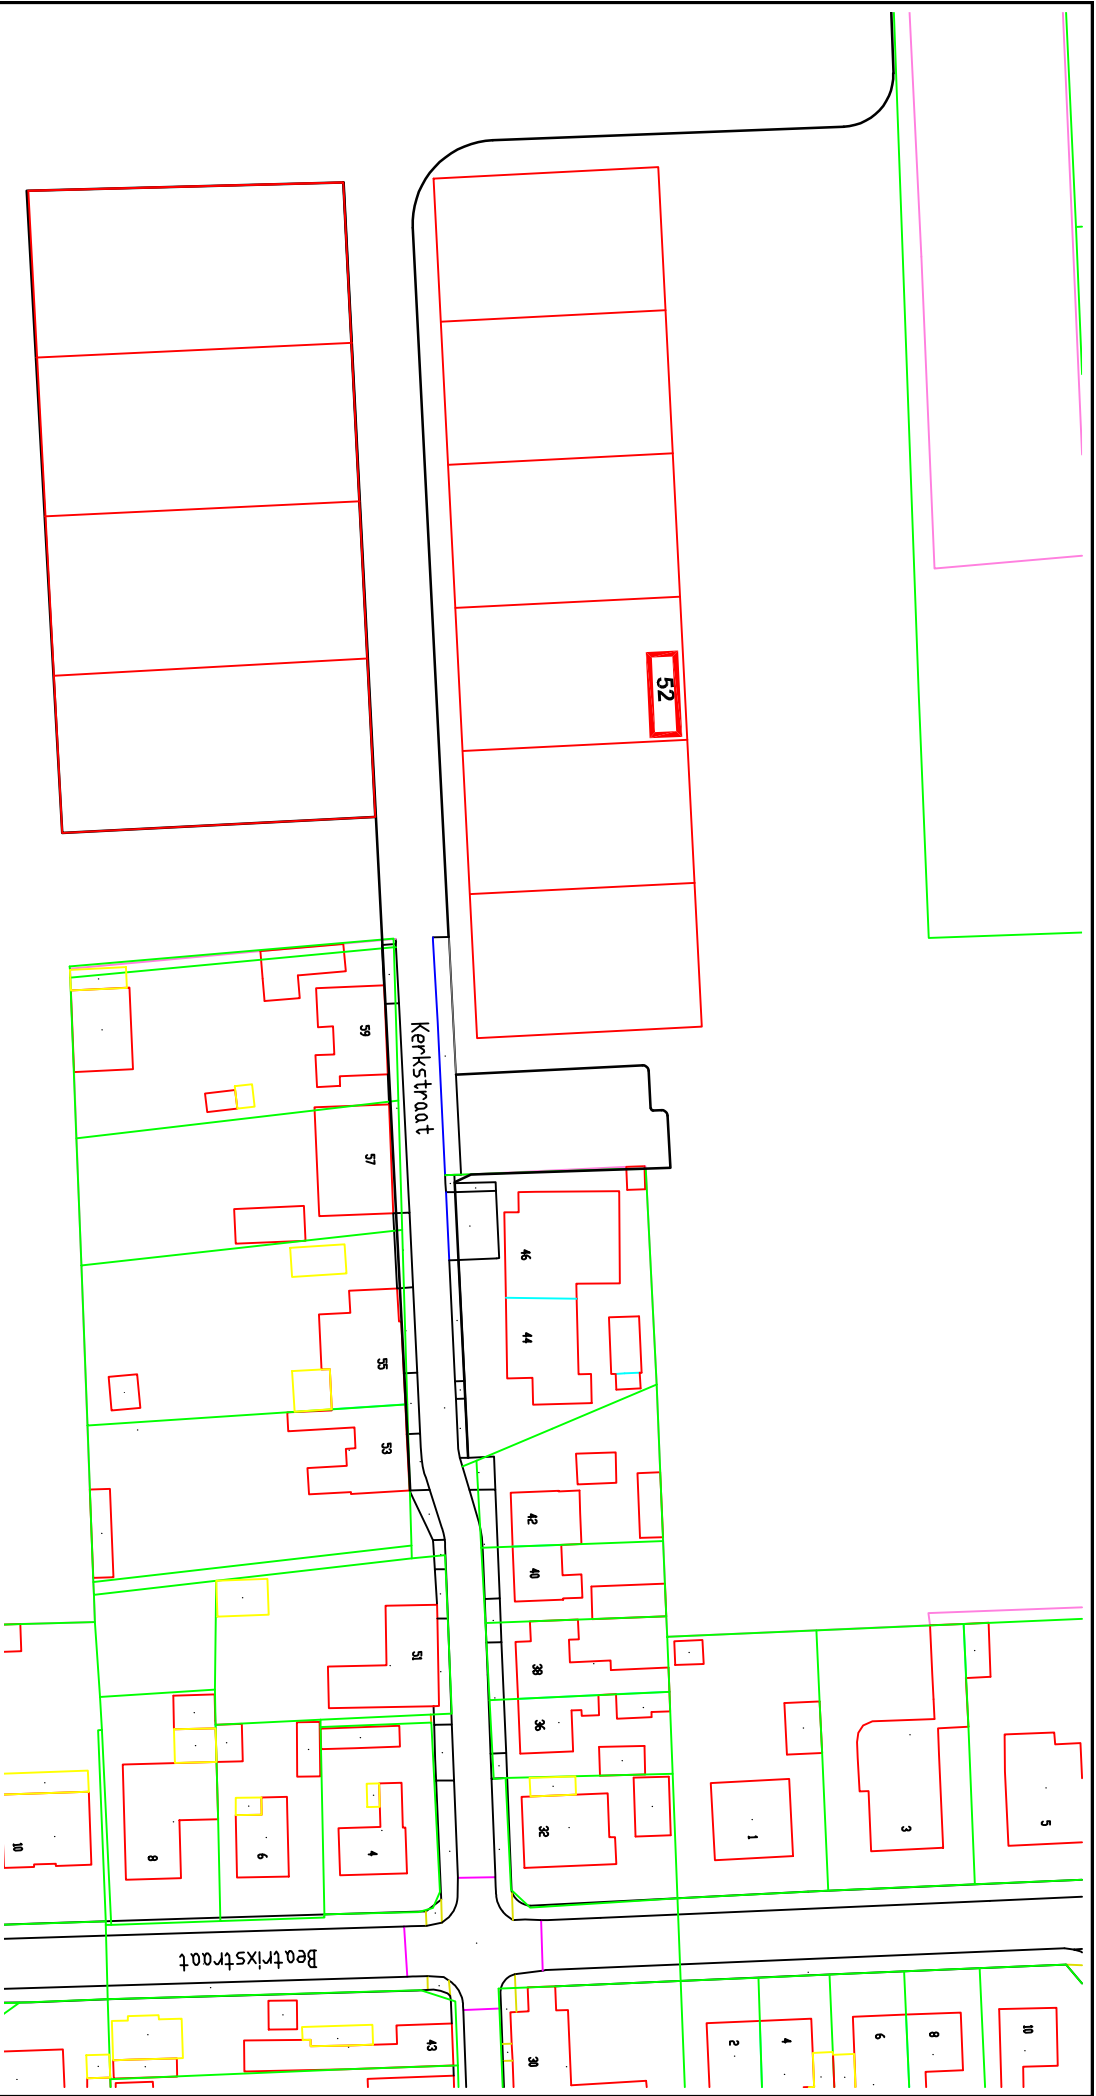

	12-2-25	Besluit nummeraanduiding		Def.	MBI	
Rev.	Datum	Omschrijving		Status	Getek.	Gecontr.



Gemeente Hulst

Getek. : Mdw GB
Datum : 12-02-2025

Project	Huisnummer toekennen					Tek. nr. :
Fase	Definitief					Schaal :
Onderwerp	Kerckstraat 52 te Clinge (tijdelijke woonunit)					Formaat : A4