


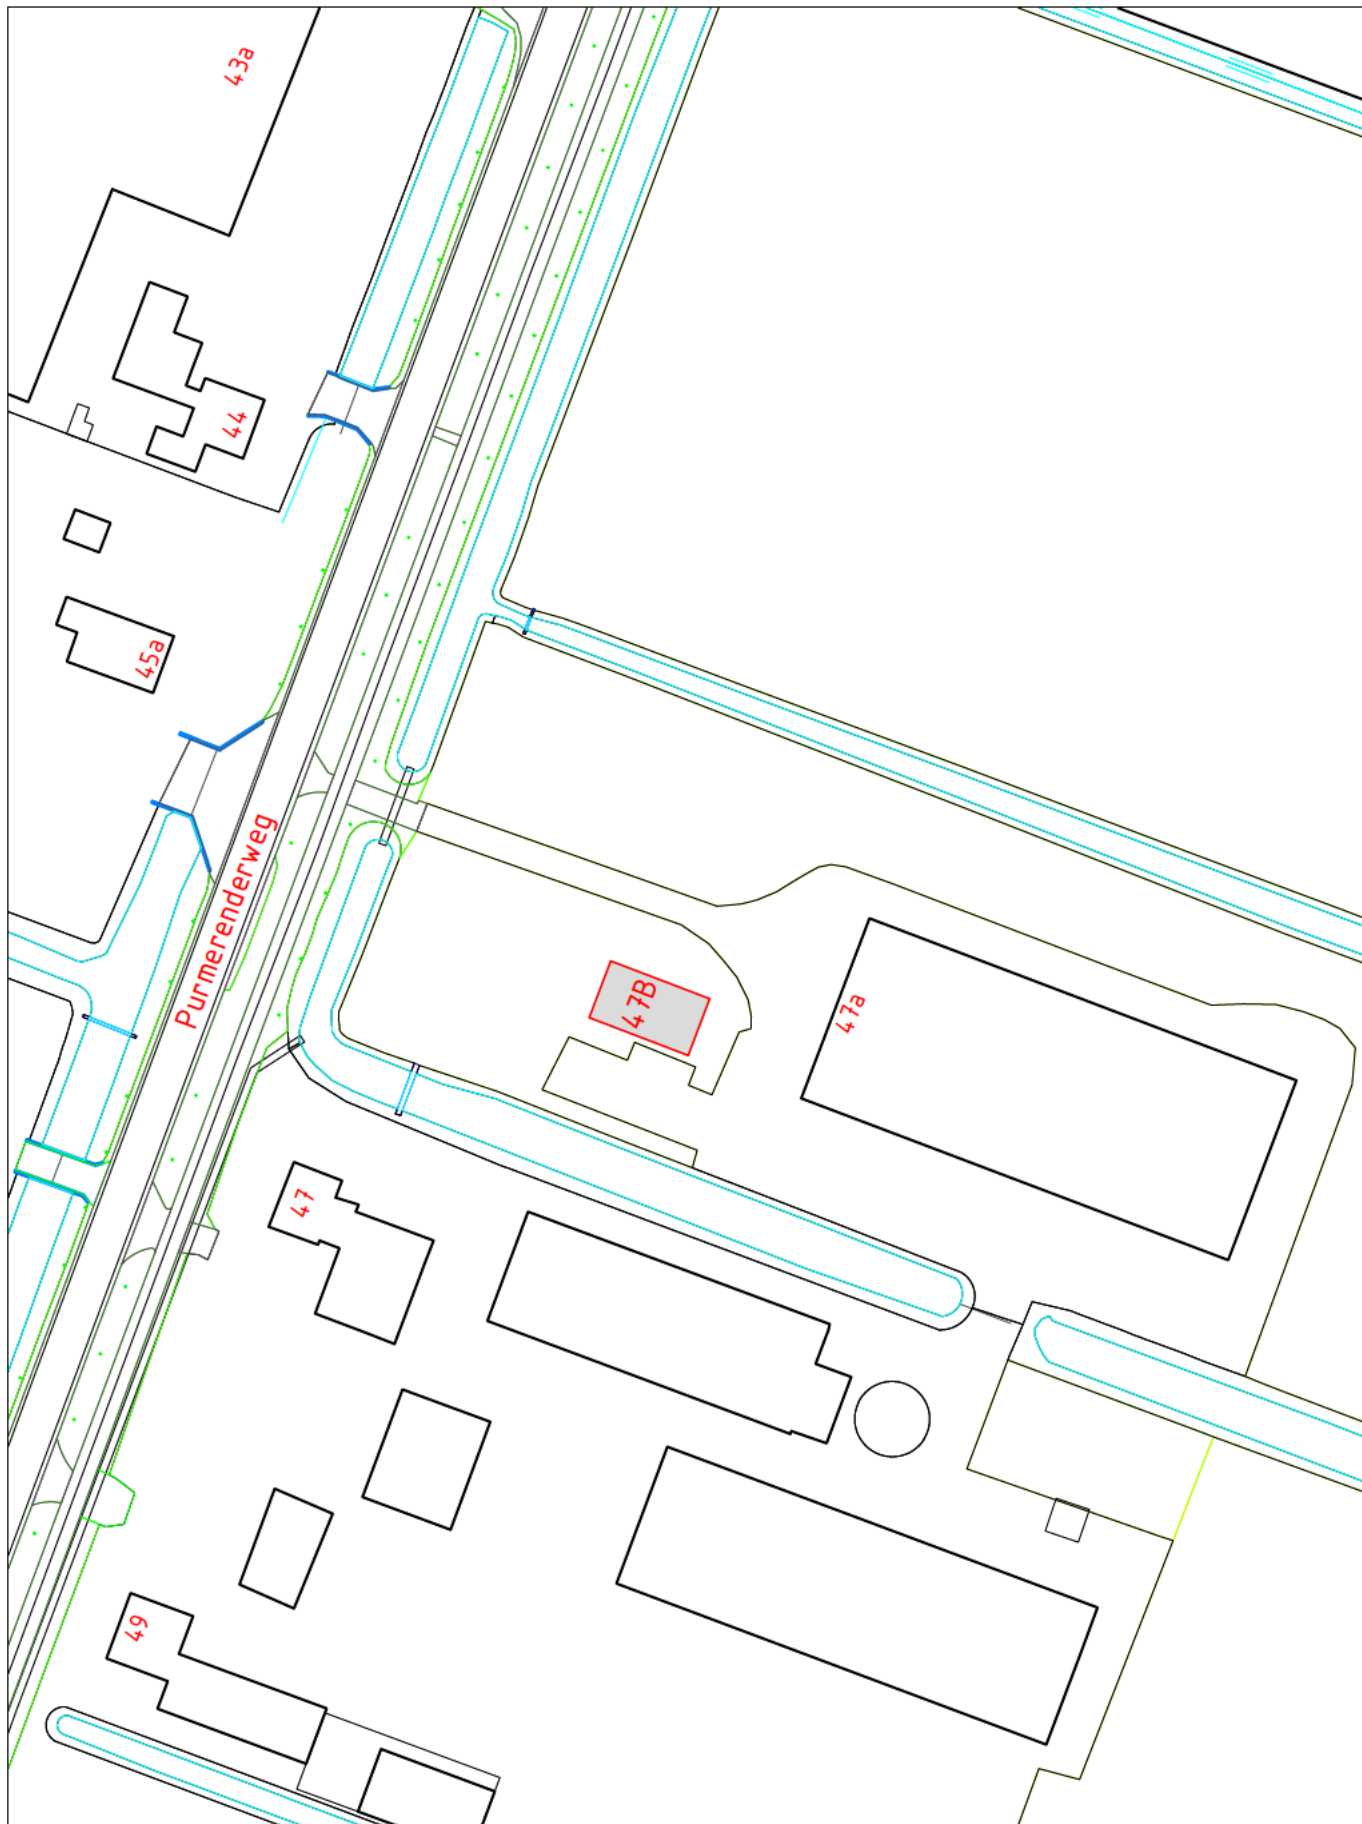

FASTSTELLING HUISNUMMER(S)

STRAATNAAM: Purmerenderweg	SCHAAL : 1 : 1000
HUISNUMMER : 47B	GETEKEND : XXXXXXXXXX
WOONPLAATS: Zuidoostbeemster	DOC.NUMMER: 1593675
WIJK : Beemster	DOC.DATUM : 07-02-2025
POSTCODE : 1461 DD	

DOMEIN BEDRIJFSVOERING EN DIENSTEN
BAG/WOZ BEHEER

