
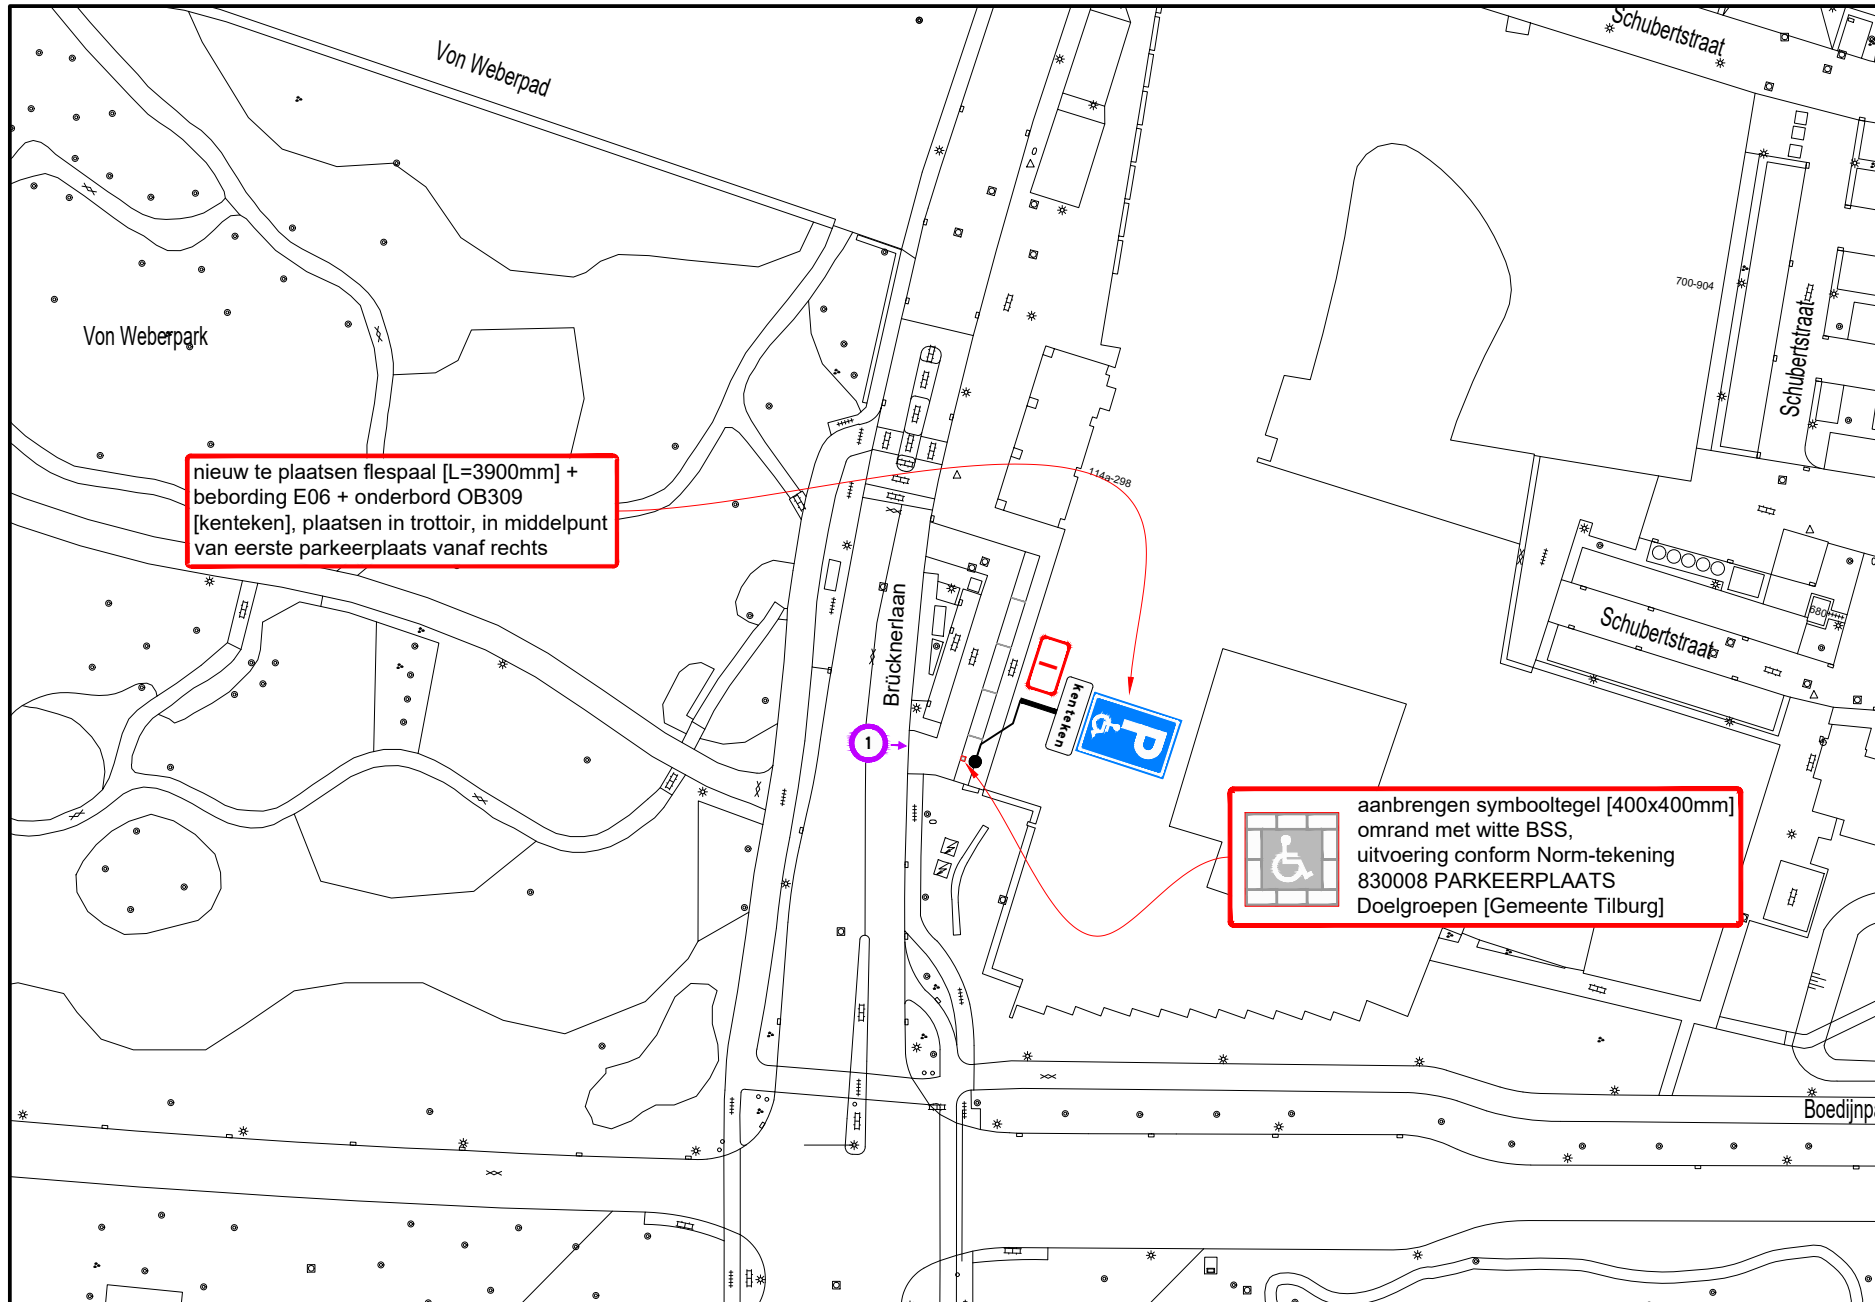
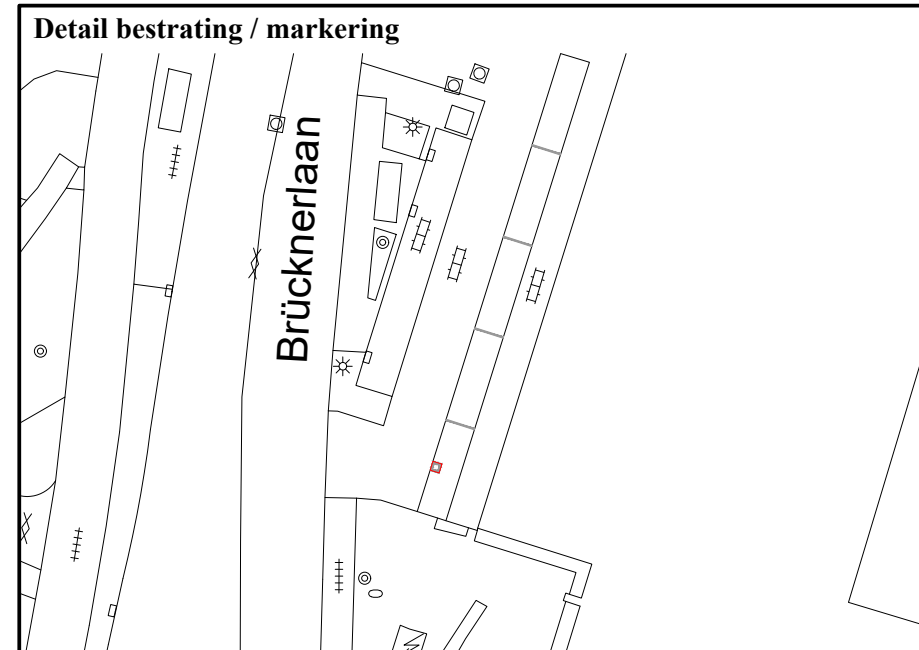


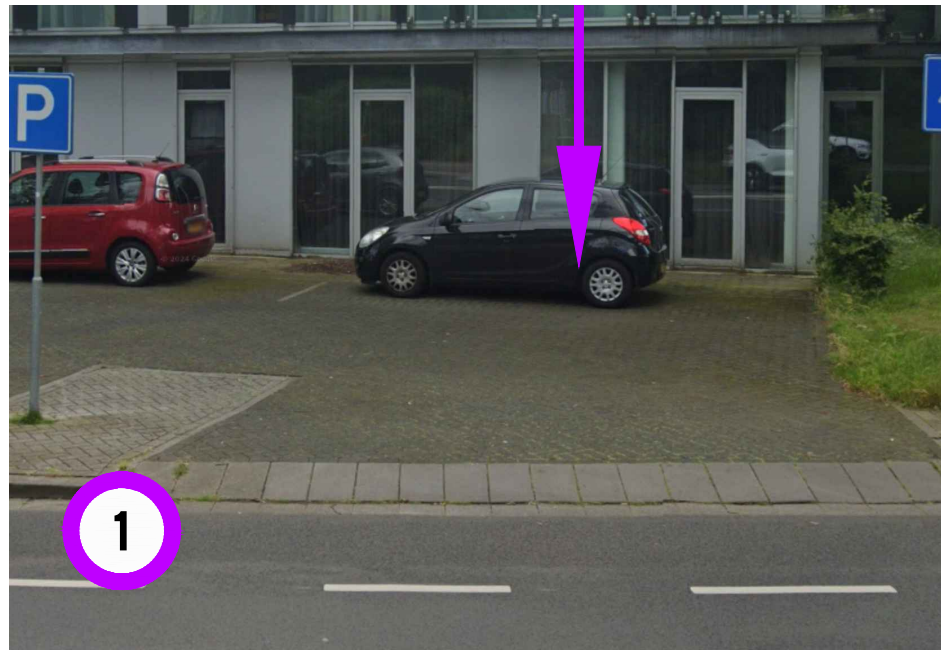

Hoeveelhedenstaat

nieuw:


- | | |
|-----|---|
| 1x | flespaal [L=3900mm] + E06-bord + onderbord OB309 [kenteken]; type I |
| 1x | symbooltegel GPP, 40x40x8 cm |
| 10x | BSS wit, 21x10x8 cm |

verplaatsen:

1

verwijderen:

•

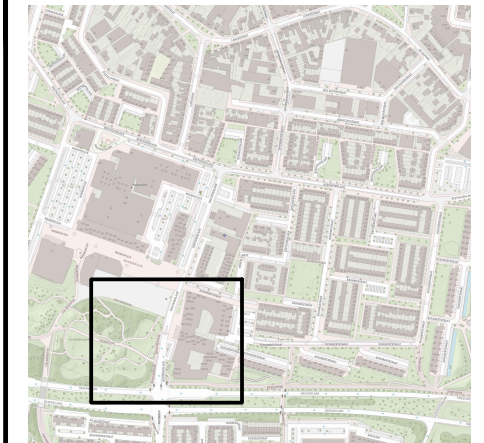Locatie

Legenda



orientatie

afmetingen standaard RVV-bebording

		type bord			
vormgeving bord	maat	I	II	III	IV
rond	diameter	400	600	800	1000
driehoek	zijde	500	700	900	1100
vierkant	zijde	400	600	800	1000
rechthoek	breedte	300	400	600	800
	hoogte	450	600	900	1200
achthoek	hoogte	X	700	900	X

maten in mm

plaatsing RVV-bebording

- hoogte onderkant bebording ten opzichte van verharding bedraagt minimaal 2,20 m
- bebording bevestigen op flespaal, tenzij anders vermeld
- lengte flespaal onder de grond bedraagt ca. 0,80 m



GPP Brücknerlaan 156 te Tilburg
Permanente verkeersmaatregelen



GEMEENTE TILBURG

opdrachtgever:

tekenaar: GVO	14-02-25	vrijgave: MJA	14-02-25
---------------	----------	---------------	----------

versie: 1.0 - Definitief	blad: 1	van: 1
--------------------------	---------	--------

schaal: 1:1000	formaat: A3
----------------	-------------

tekeningnr.: **202315604-497**

© Ramudden BV