

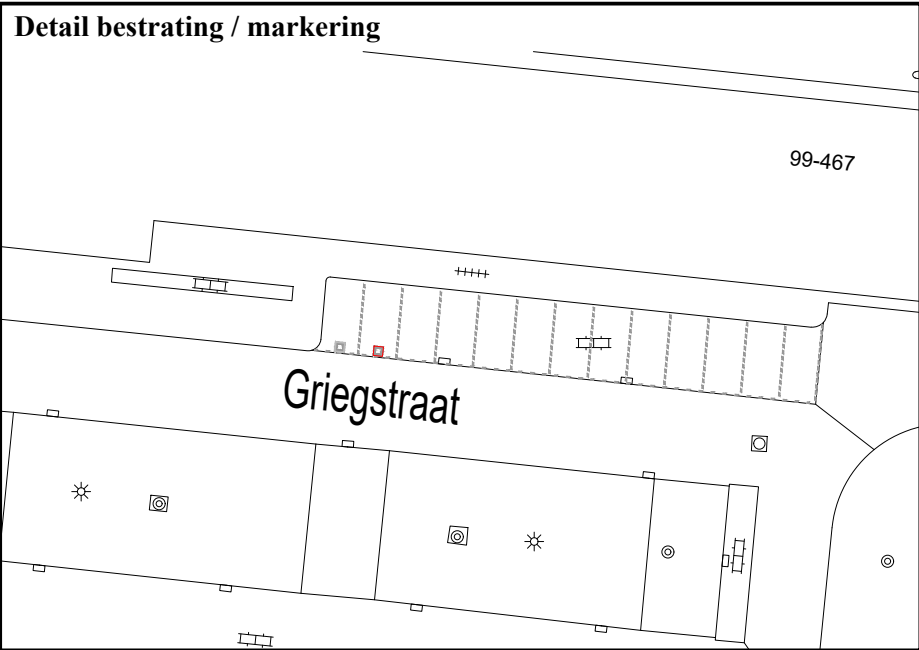


B

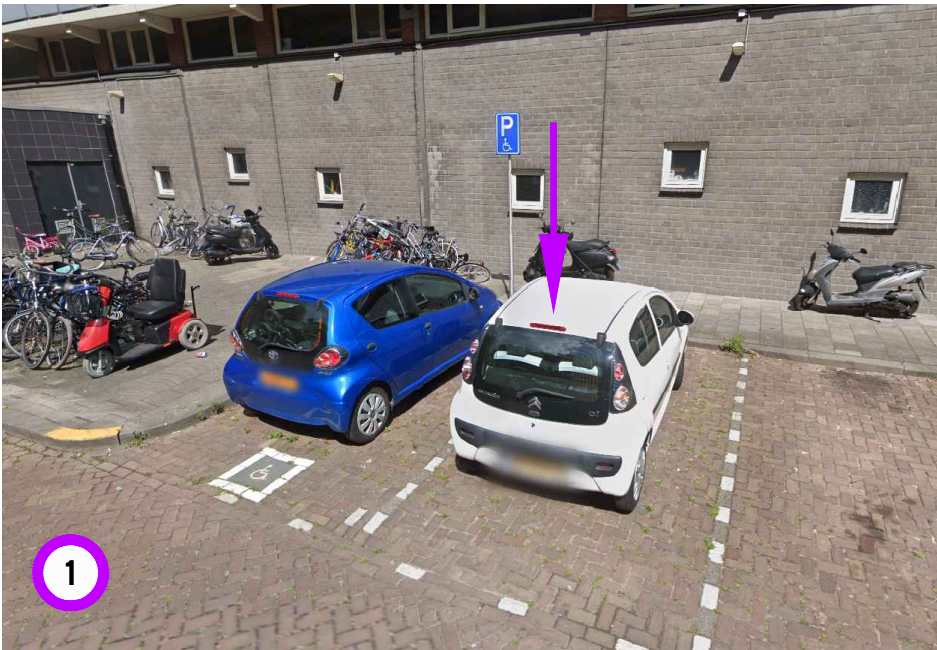

A

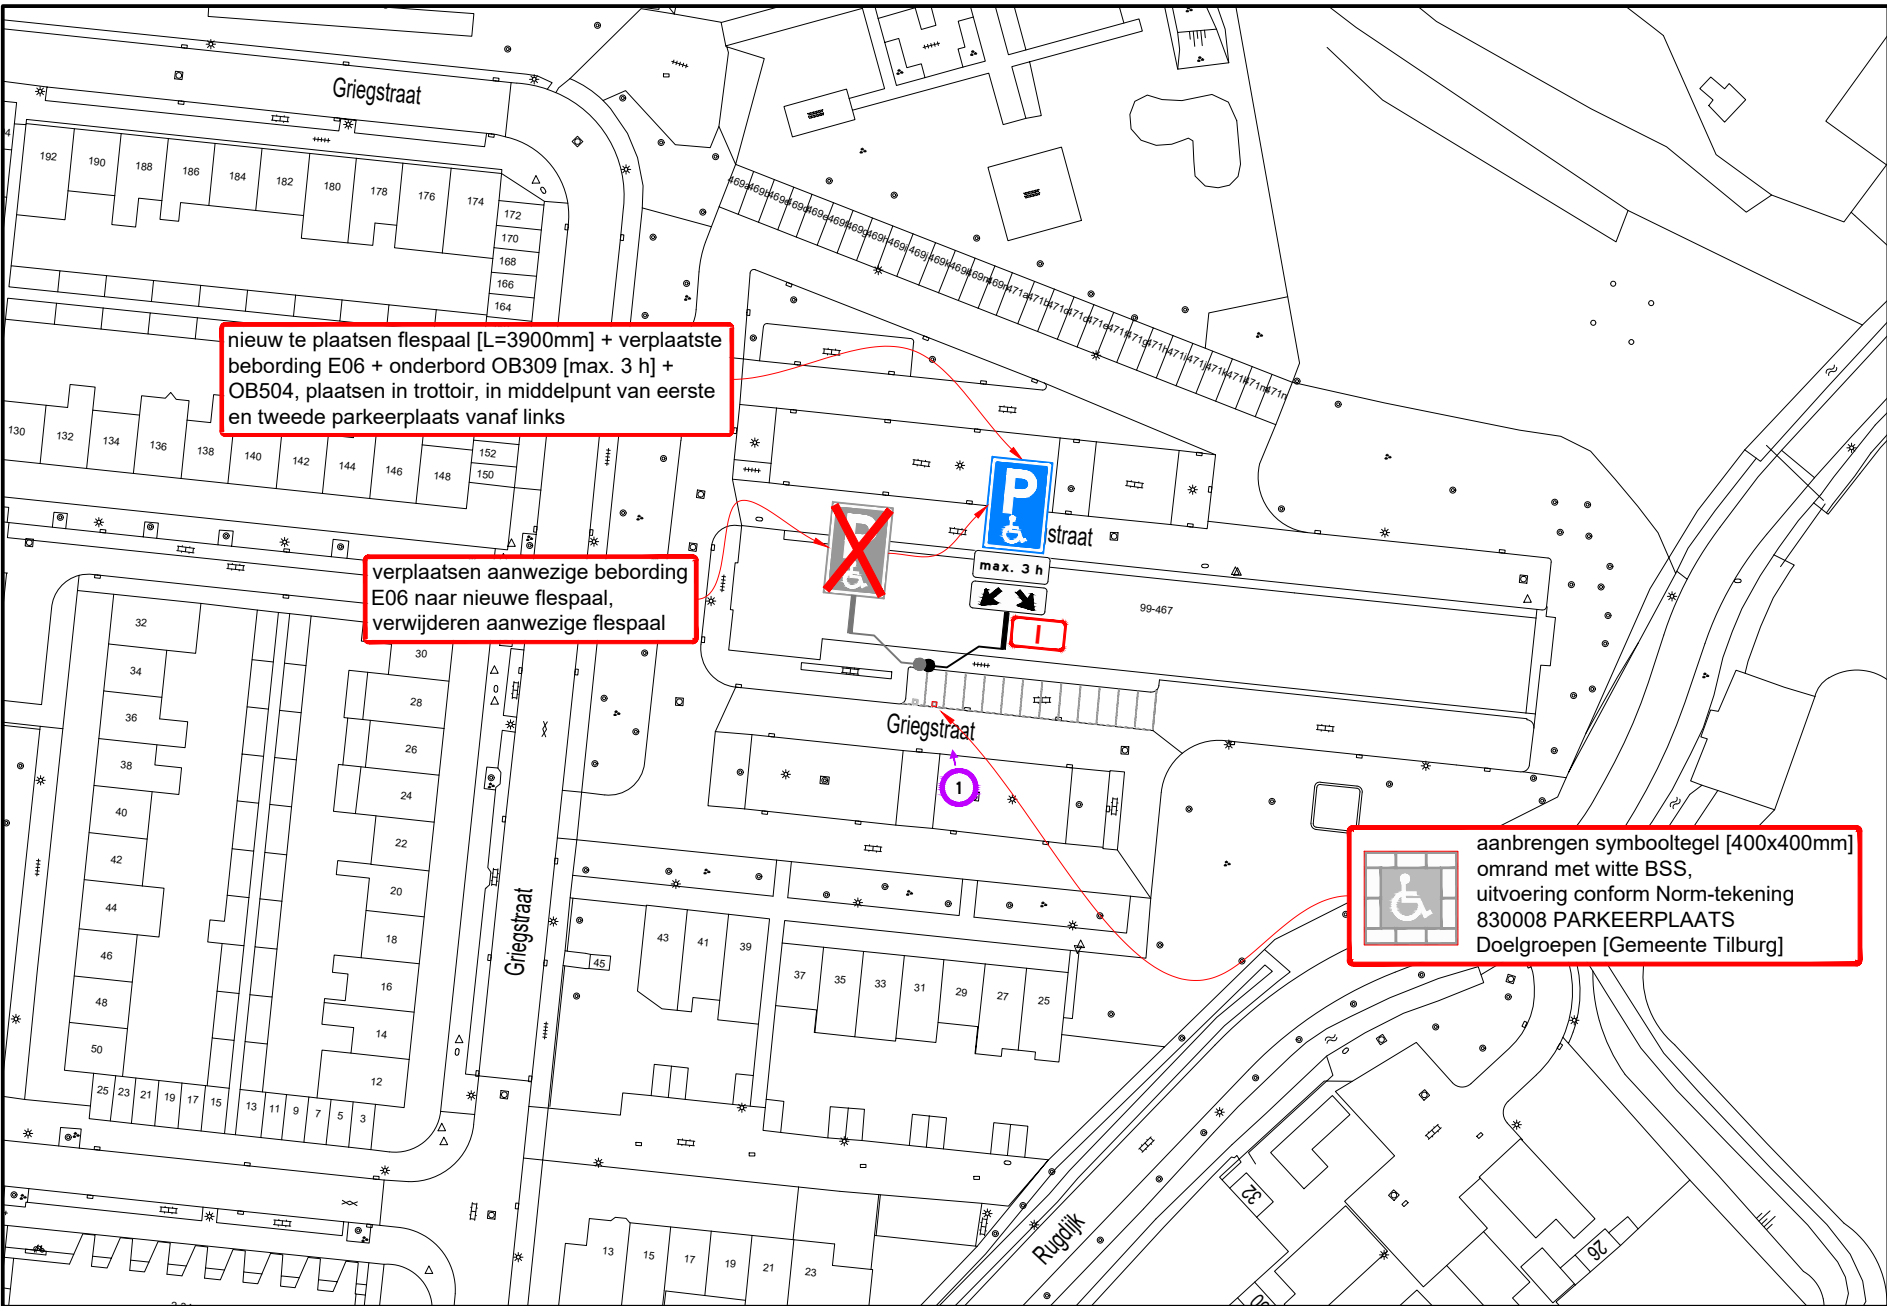

B

Hoeveelhedenstaat

- nieuw:
- 1x flespaal [L=3900mm] + onderbord OB309 [max. 3 h] + onderbord OB504; type I
 - 1x symbooltegel GPP, 40x40x8 cm
 - 10x BSS wit, 21x10x8 cm

- verplaatsen:
- 1x E06-bord

- verwijderen:
- 1x aanwezige flespaal

Locatie



Legenda



afmetingen standaard RVV-bebording		type bord			
		type I	type II	type III	type IV
vormgeving bord					
maat					
rond	diameter	400	600	800	1000
driehoek	zijde	500	700	900	1100
vierkant	zijde	400	600	800	1000
rechthoek	breedte	300	400	600	800
	hoogte	450	600	900	1200
achthoek	hoogte	X	700	900	X

- plaatsing RVV-bebording
- hoogte onderkant bebording ten opzichte van verharding bedraagt minimaal 2,20 m
 - bebording bevestigen op flespaal, tenzij anders vermeld
 - lengte flespaal onder de grond bedraagt ca. 0,80 m

A



GPP Griegstraat 99-467 te Tilburg
Permanente verkeersmaatregelen



RAMUDDEN BV Tilburg Tel: +31 (0) 13 21 32 332 Email: info@ramudden.nl Website: www.ramudden.nl NEN 2012: BAA 881/811/811/811/811	opdrachtgever: GEMEENTE TILBURG
tekenaar: GVO 14-02-25 versie: 1.0 - Definitief schaal: 1:1000 tekeningnr.: 202315604-500	vrijgave: MJA 14-02-25 blad: 1 van: 1 formaat: A3