toepassen L&L Aquamarijnlaan

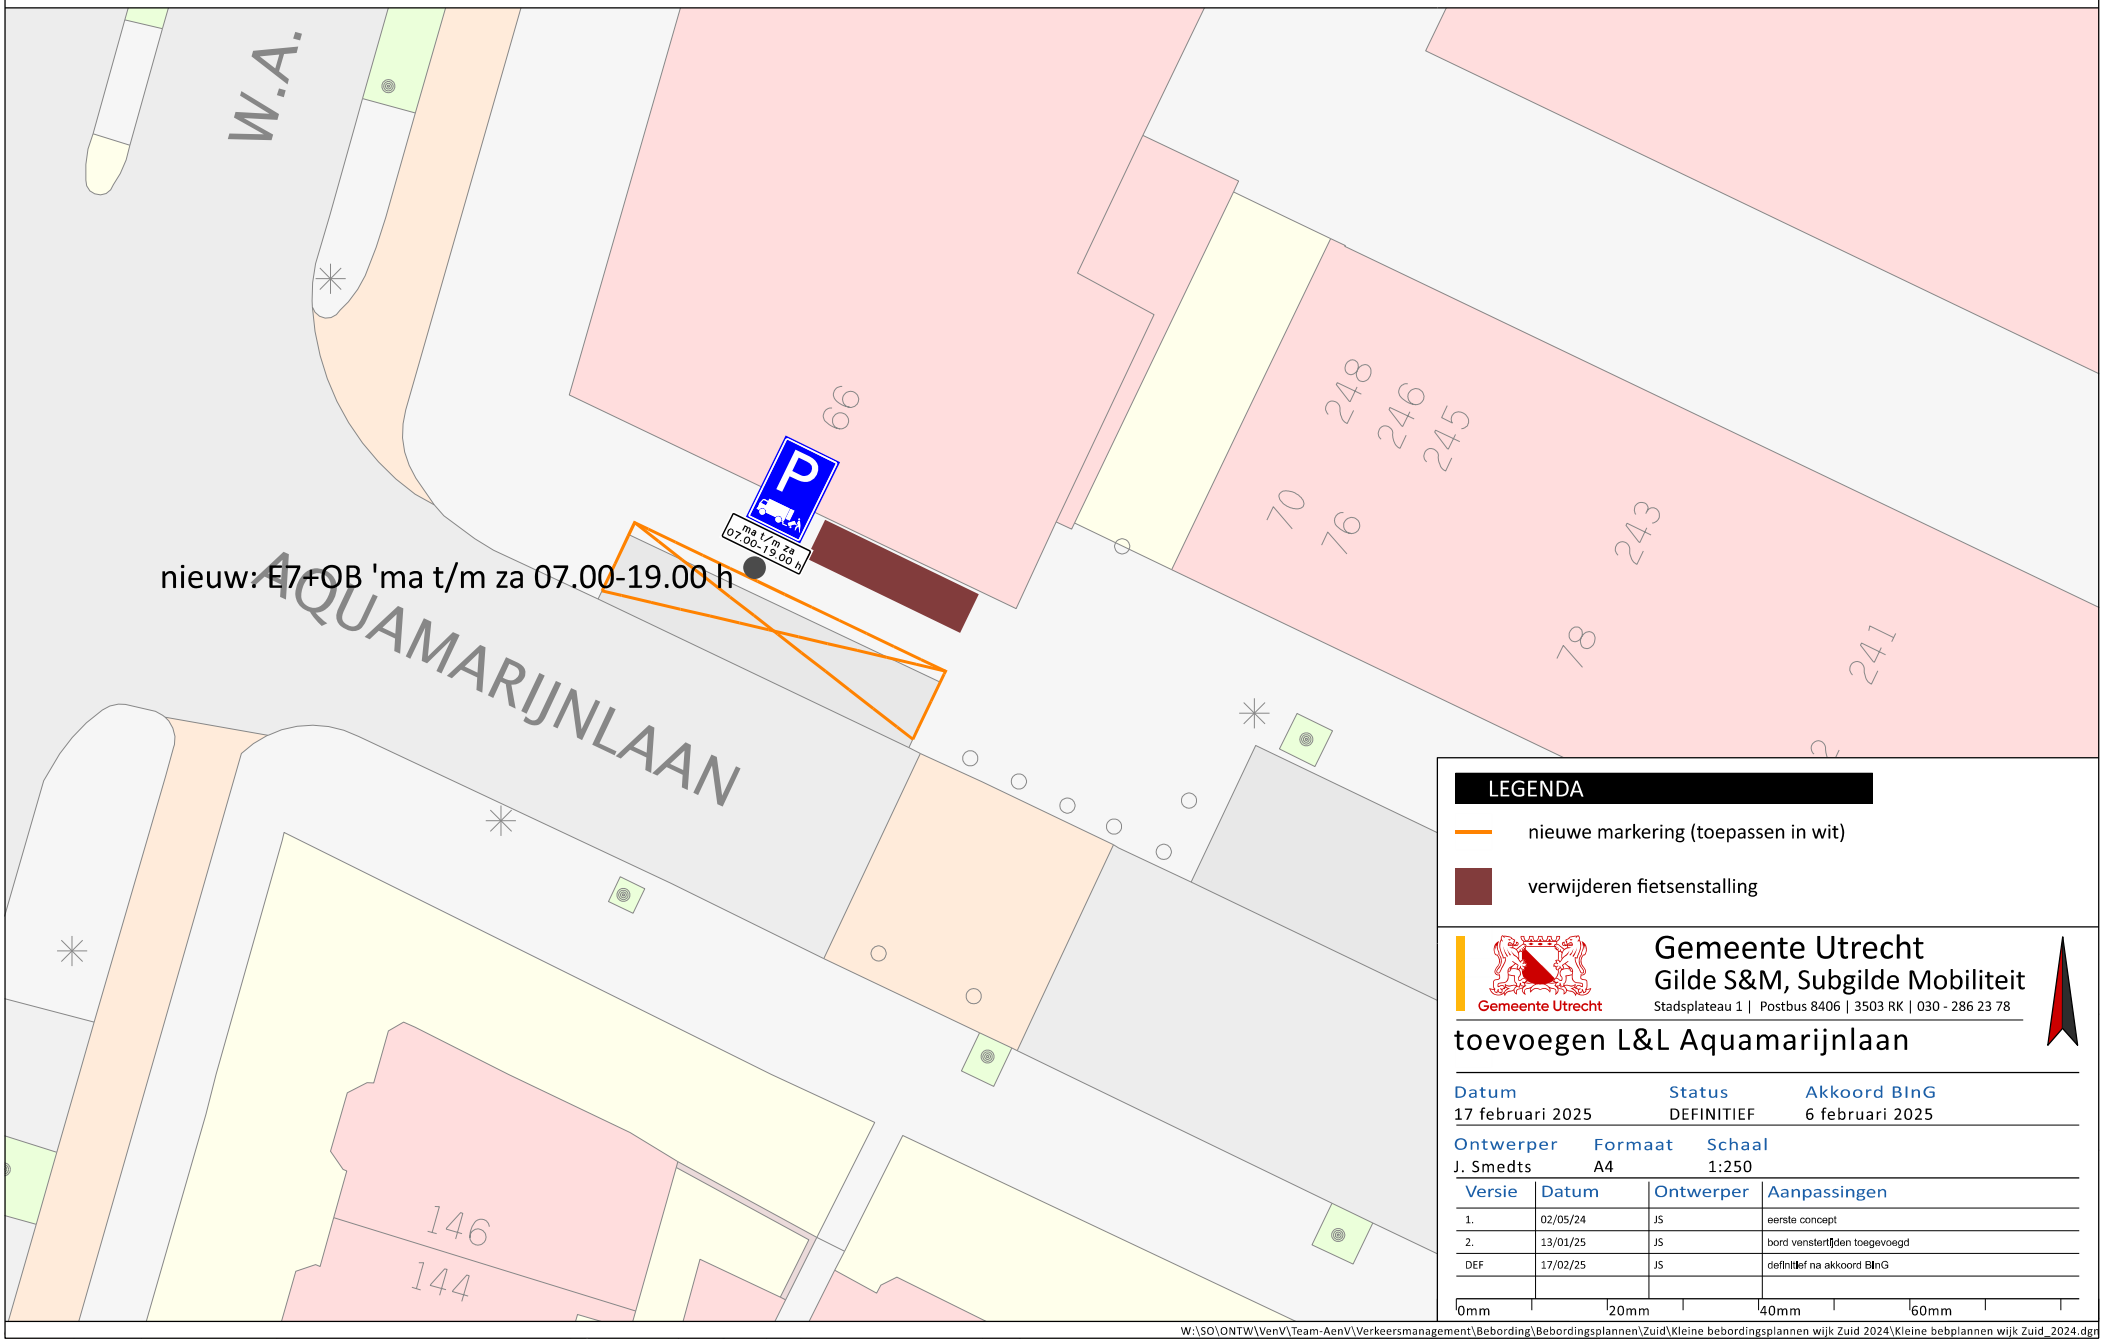

LEGENDA

nieuwe markering (toepassen in wit)

verwijderen fietsenstalling

Gemeente Utrecht
Gilde S&M, Subgilde Mobiliteit
Stadsplateau 1 | Postbus 8406 | 3503 RK | 030 - 286 23 78

toevoegen L&L Aquamarijnlaan

Datum	Status	Akkoord BInG
17 februari 2025	DEFINITIEF	6 februari 2025

Ontwerper	Formaat	Schaal
J. Smedts	A4	1:250

Versie	Datum	Ontwerper	Aanpassingen
1.	02/05/24	JS	eerste concept
2.	13/01/25	JS	bord venstertijden toegevoegd
DEF	17/02/25	JS	definitief na akkoord BInG

0mm 20mm 40mm 60mm

W:\SO\ONTW\VenV\Team-AenV\Verkeersmanagement\Bebording\Bebordingsplannen\Zuid\Kleine bebordingsplannen wijk Zuid 2024\Kleine bebplannen wijk Zuid_2024.dgn