


Bebordingsplan oversteek Bleekstraat

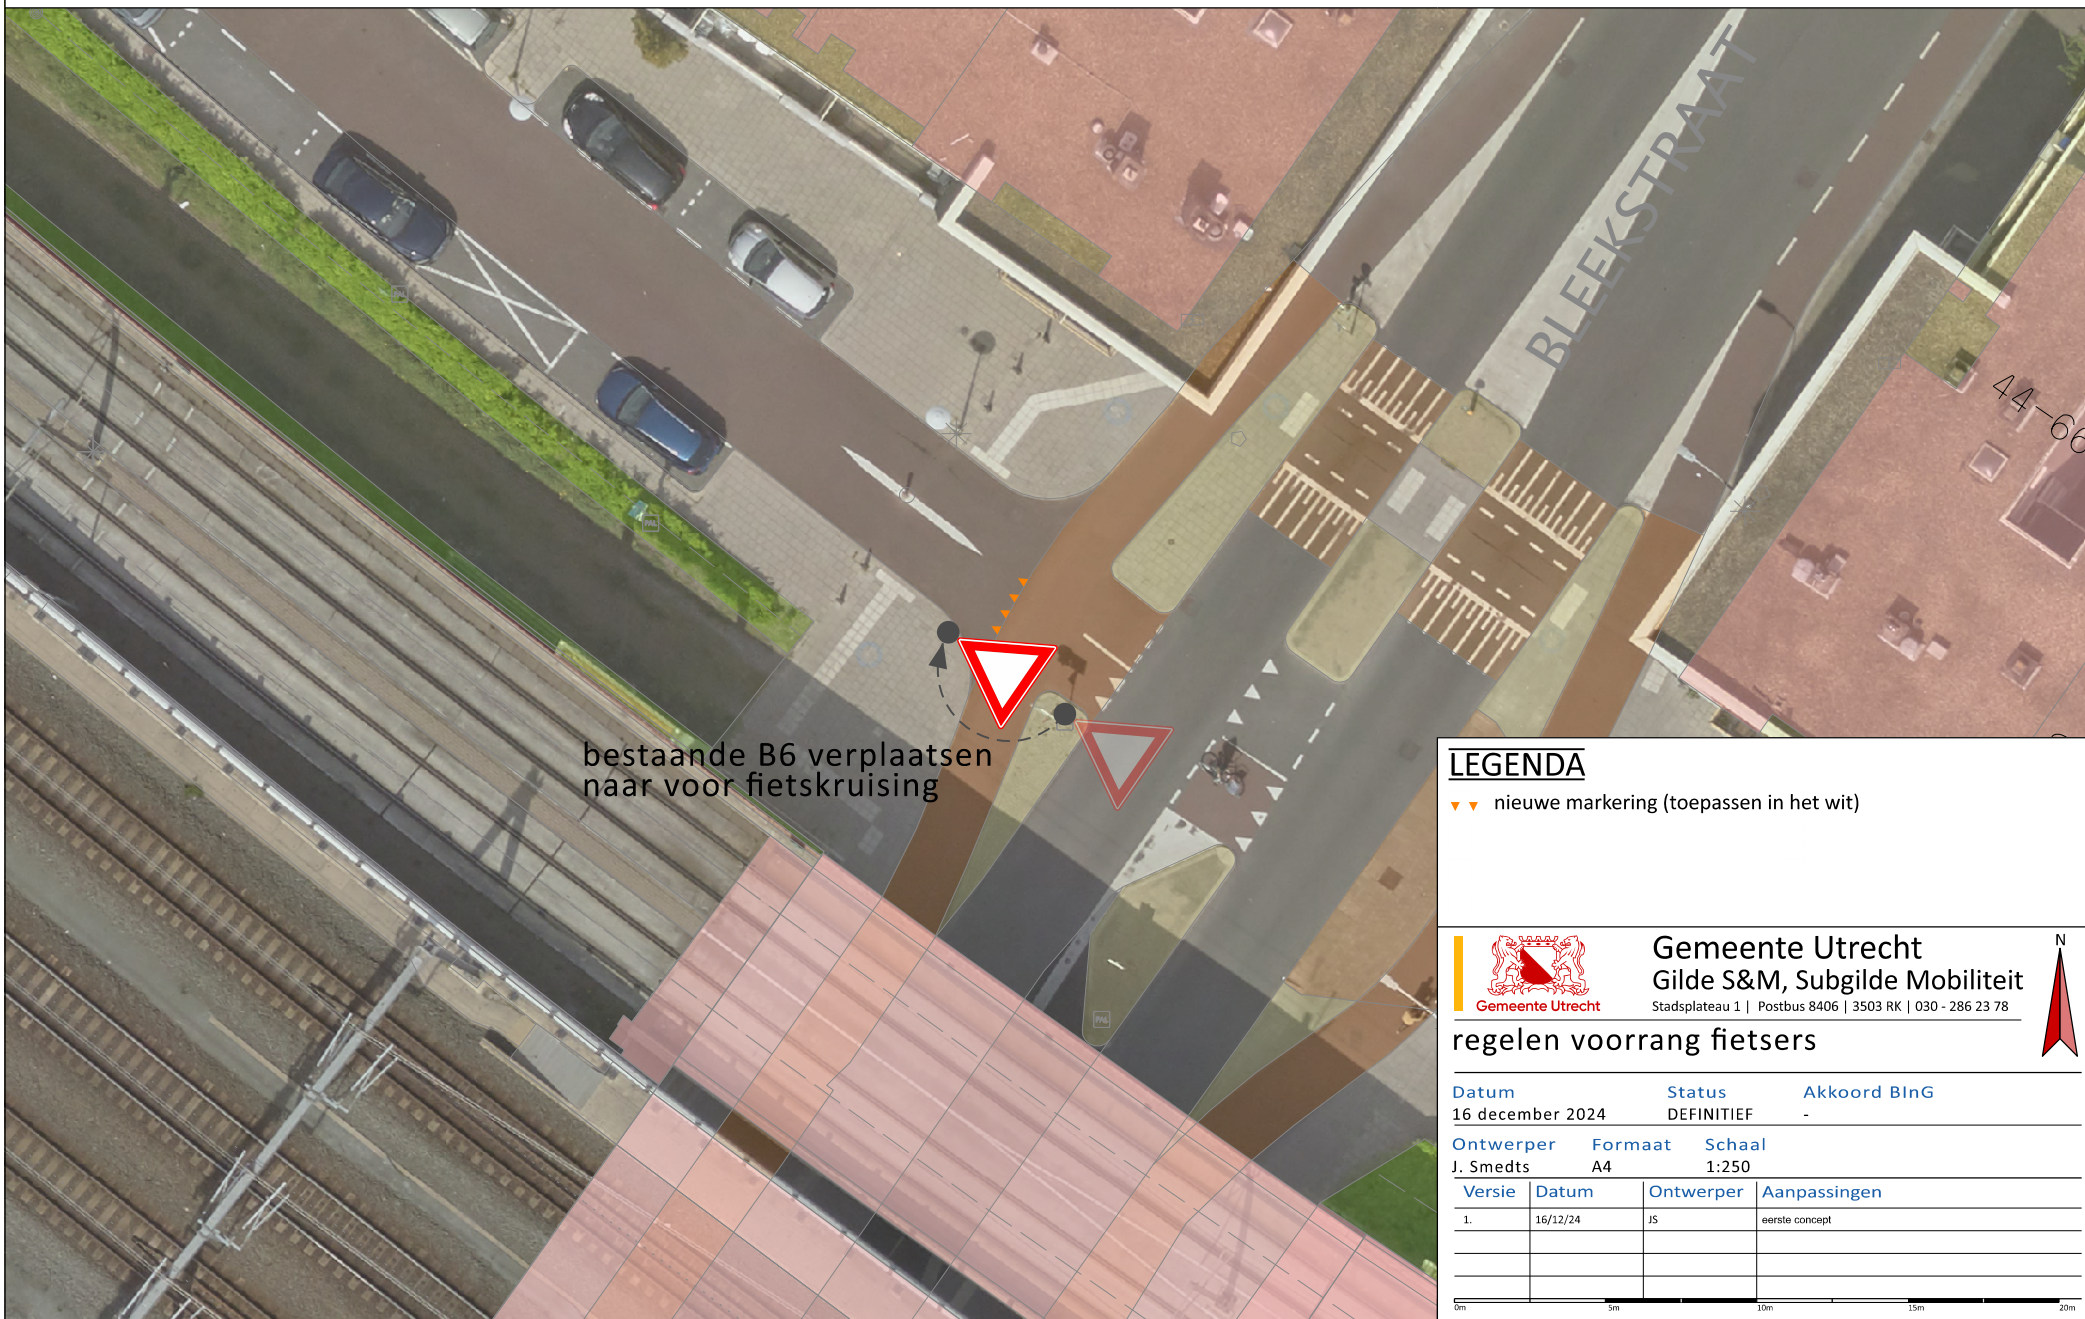

bestaande B6 verplaatsen
naar voor fietskruising

LEGENDA

▼ ▼ nieuwe markering (toepassen in het wit)



Gemeente Utrecht

Gemeente Utrecht
Gilde S&M, Subgilde Mobiliteit

Stadsplateau 1 | Postbus 8406 | 3503 RK | 030 - 286 23 78



regelen voorrang fietsers

Datum	Status	Akkoord BinG
16 december 2024	DEFINITIEF	-

Ontwerper	Formaat	Schaal
J. Smedts	A4	1:250

Versie	Datum	Ontwerper	Aanpassingen
1.	16/12/24	JS	eerste concept

0m 5m 10m 15m 20m