



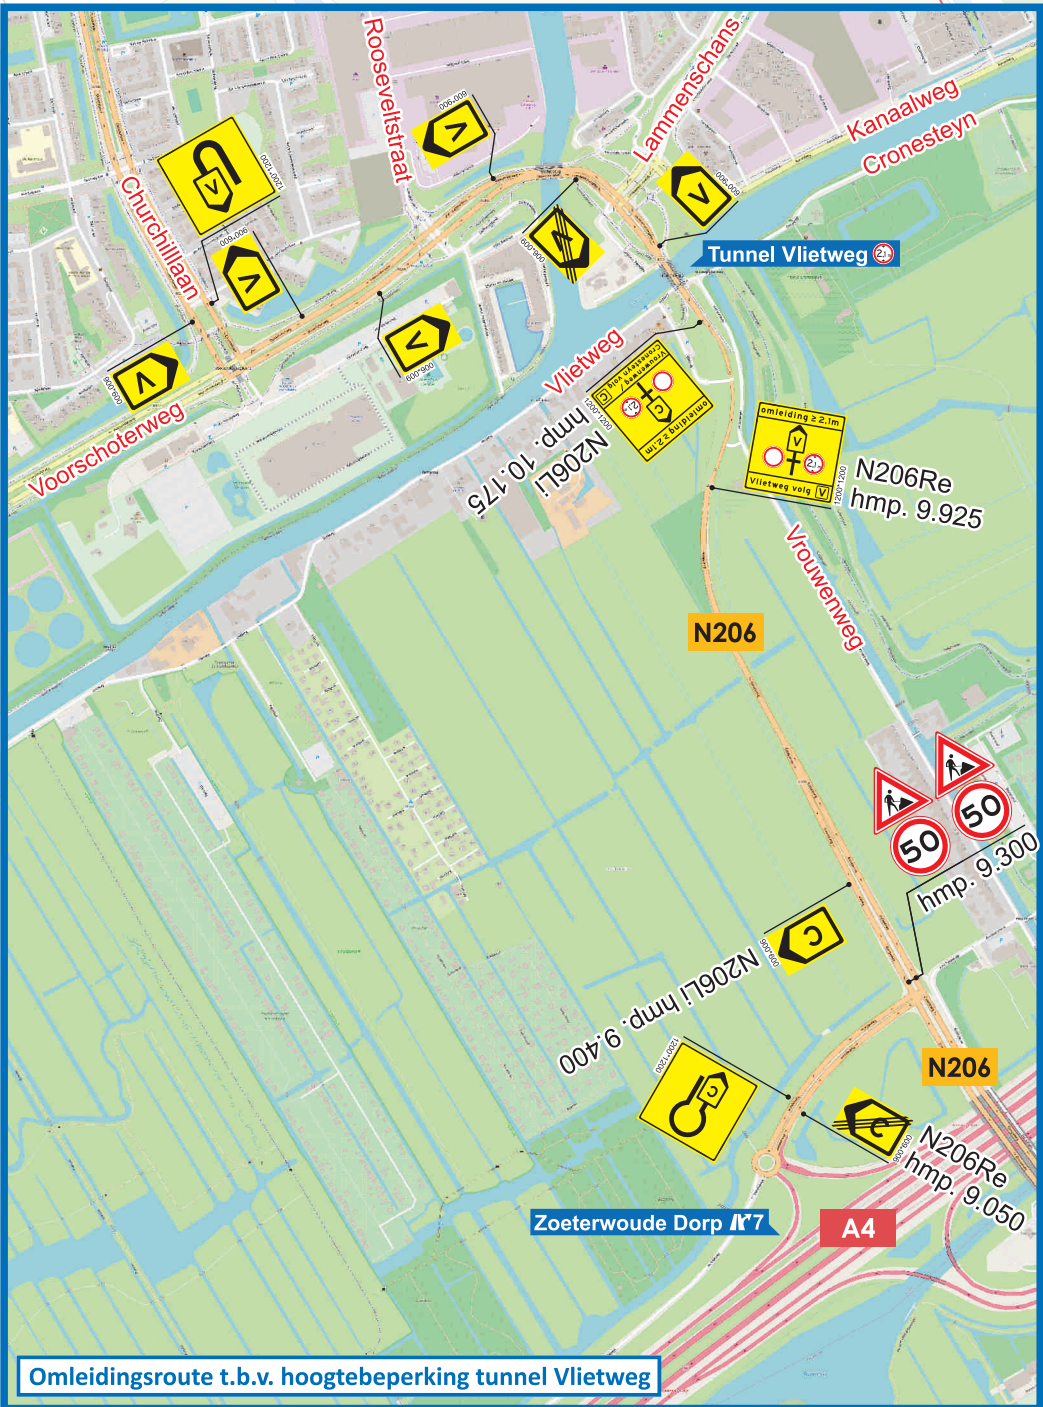

- LEGENDA**
- Bebording (nieuw te plaatsen)
 - Bebording (huidig handhaven)
 - Geleidebaken / verkeerskegel
 - Rijbaanbegeleider (Swareflex - oranje/geel - 23cm hoog)
 - Barrier (Staal - BG800)
 - Verharding (huidig)
 - Verharding (nieuw)
 - Bestaande ondergrond

Document dient in combinatie te worden gelezen met:
Documentnr.: N206EW-WEG-DFM-TE-VF1-81010
Onderwerp: Situatie Verkeersfase 1a

Project: Boskalis - N206, Europaweg
Projectnr.: 74.24.3100
Opgesteld door: **Traffic & More**
Nieuwlandweg 503a, 3046 PM Oudehoop
Postbus 1559, 3430 BN Nieuwegein
T: 030-6878110
E: info@trafficanmore.nl
W: www.trafficanmore.nl

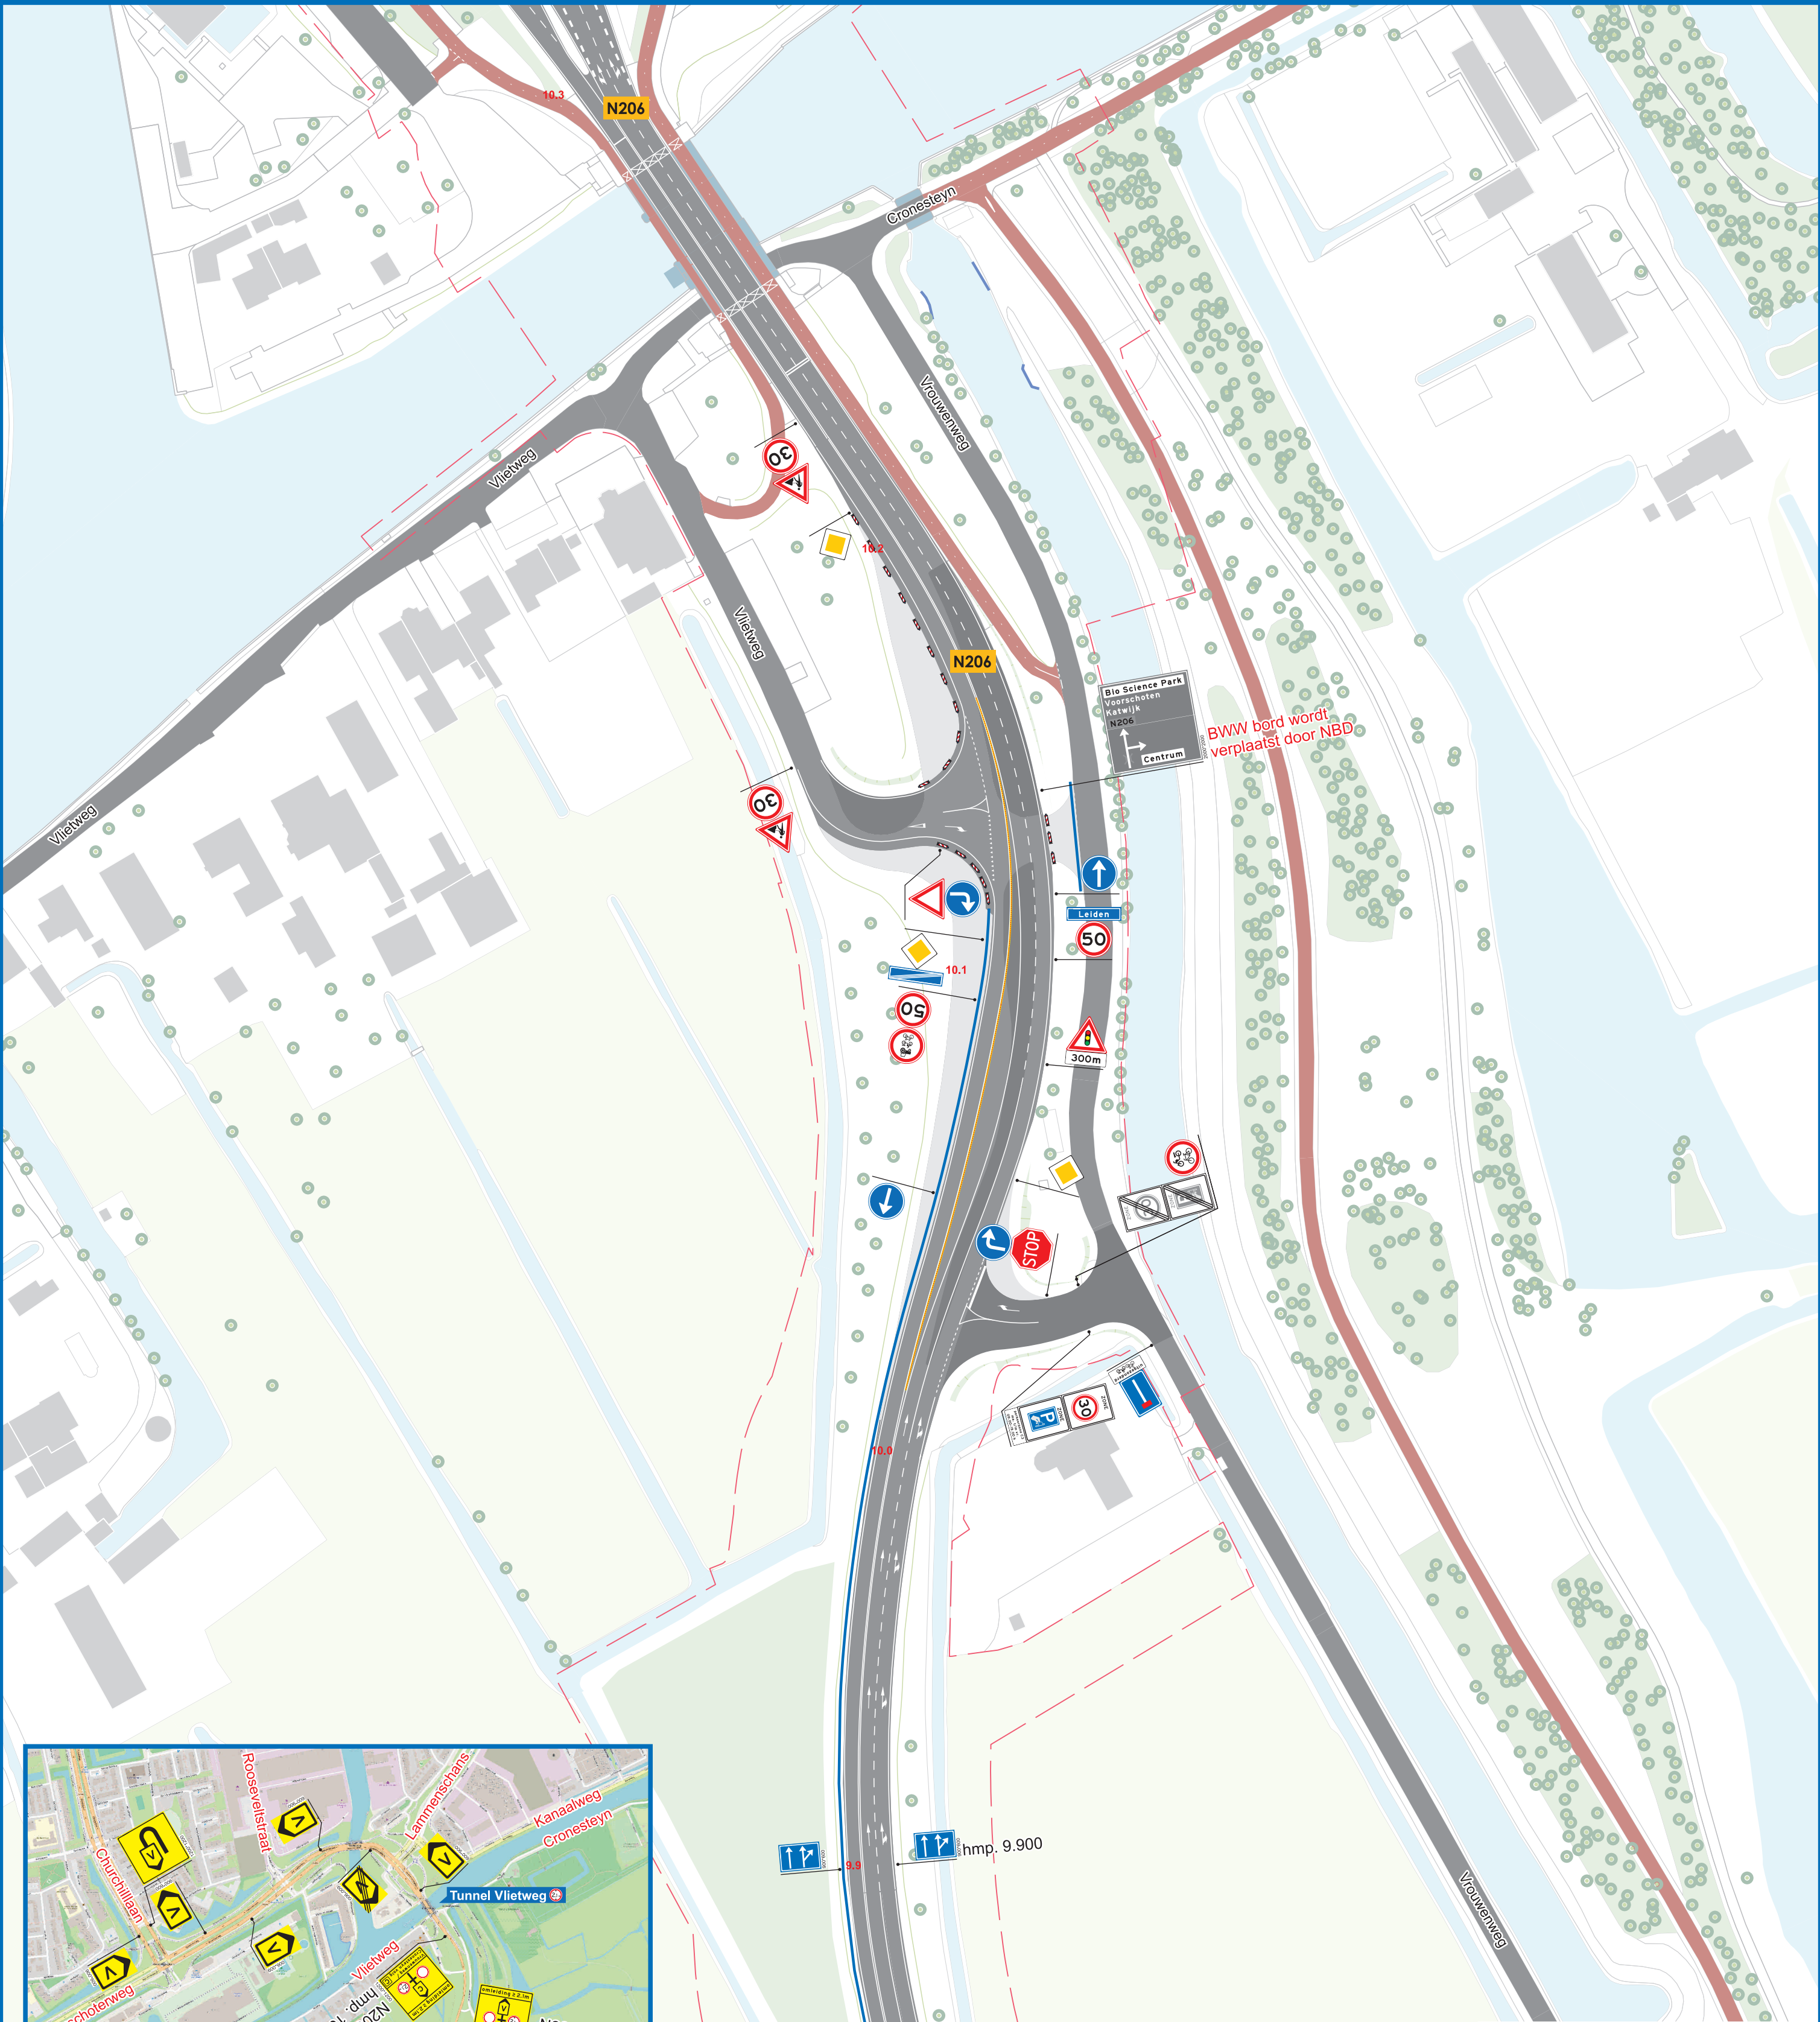

Gecertificeerd:
BRL 11000
Nieuw NCK
ISO 9001:2015
ISO 14001:2015
ISO 45001:2018

Rev.	Datum:	Auteur:	Status:	Documenttype:
5	23-01-'25	LVE	Ter goedkeuring	Verkeersplan
4	10-01-'25	LVE	Vervallen	Blad: 1 van 1
3	06-01-'25	LVE	Vervallen	Gecontroleerd: MWO d.d. 23-01-'25
2	14-08-'24	PSa	Vervallen	Vrijgegeven: PSa d.d. 23-01-'25
0	23-07-'24	LVE	Vervallen	Schaal: 1:1000 Formaat: A2

