


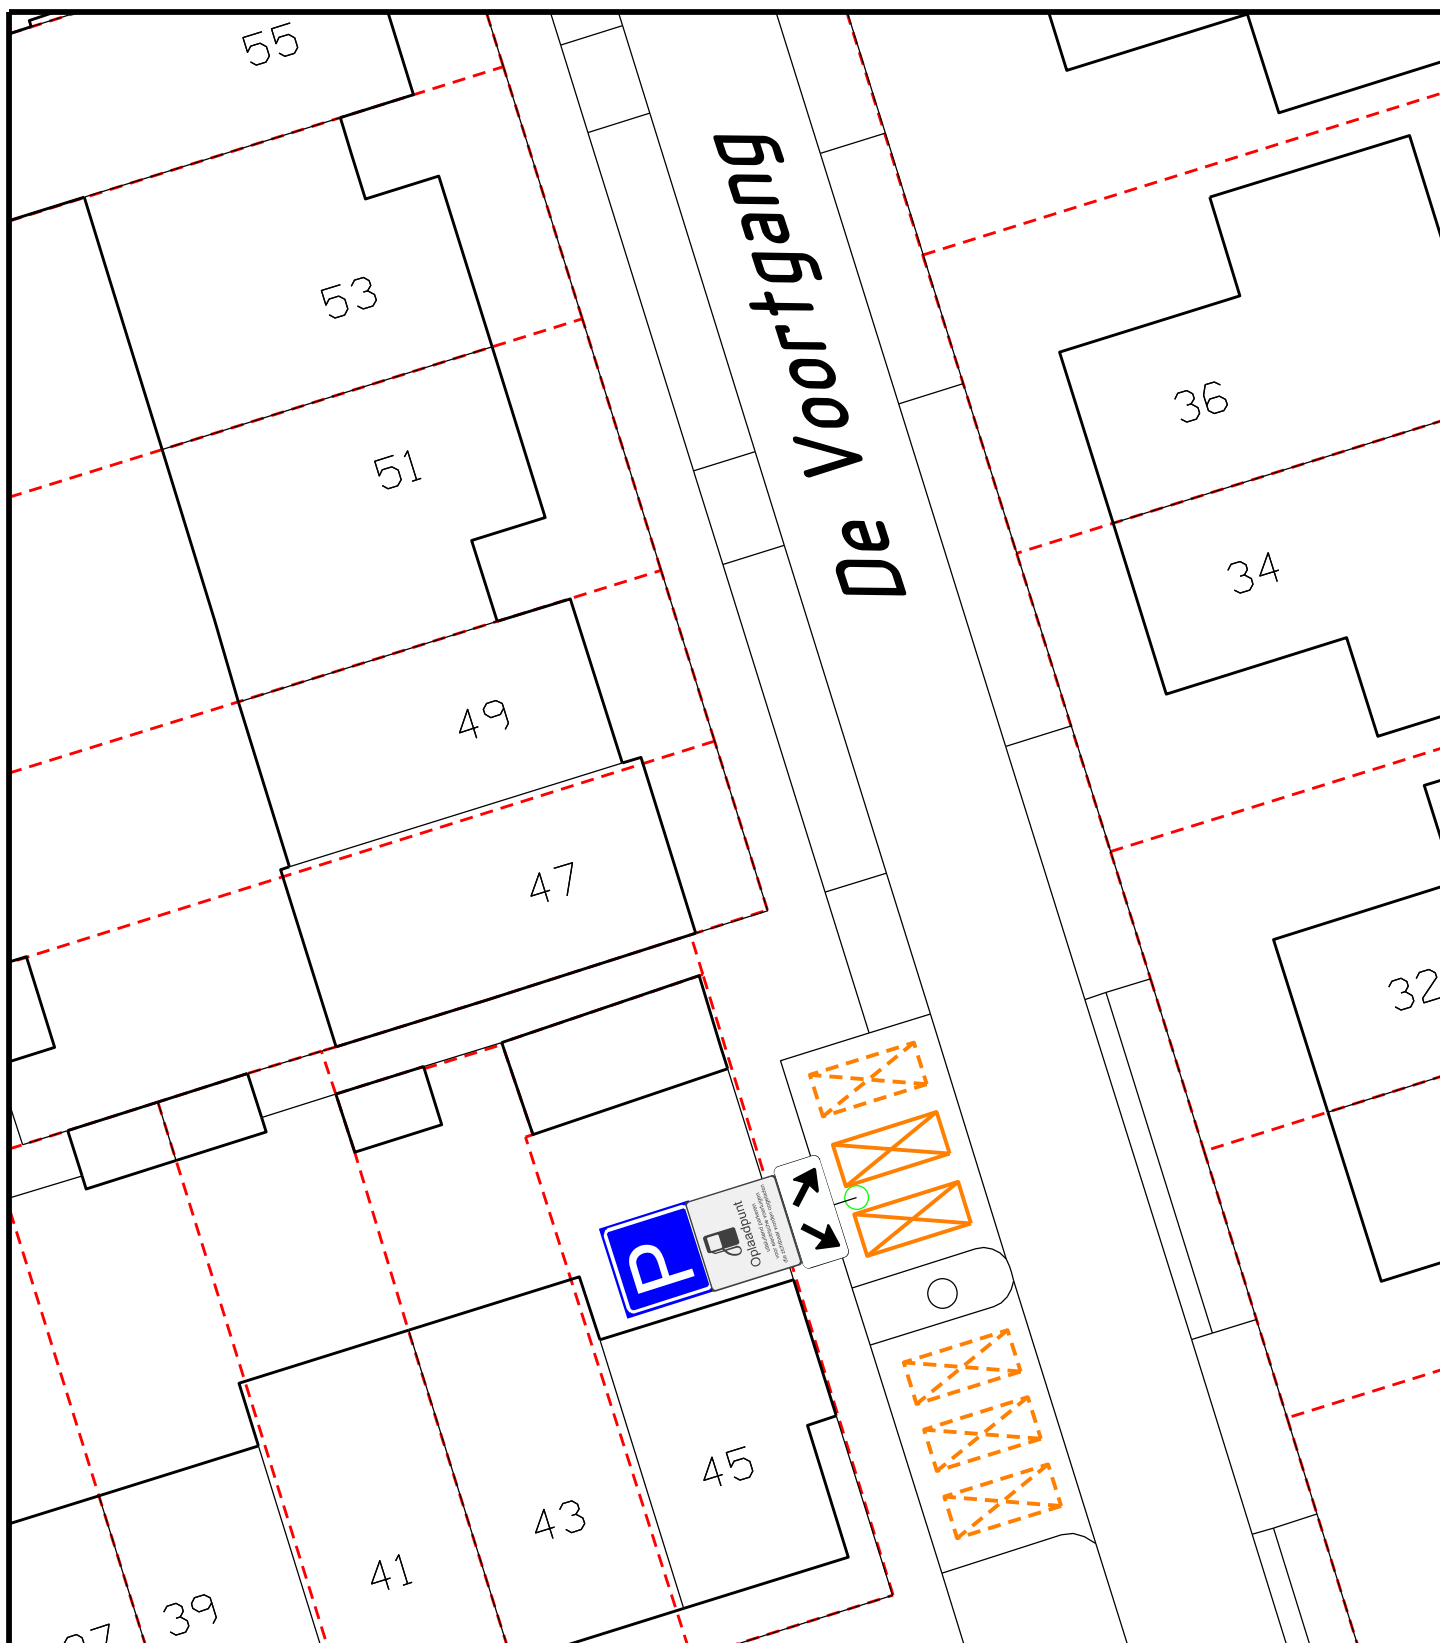

Afdeling Openbare Ruimte

Gemeente Medemblik
Postbus 45
1687 ZG WOGNUM
Tel : 0229 - 85 60 00
Fax: 0229 - 85 69 99

Bezoekadres:
Dick Ketlaan 21
1687 CD WOGNUM
E-mail: info@medemblik.nl
Internet: www.medemblik.nl

Project: **De Voortgang 45 Wervershoof**

Formaat: **A4**

Onderwerp: **Parkeren en stilstaan - Elektrische laadpaal**

Schaal: **1:250**

Get: **HdL** Datum get: **13-02-2025**

Akk: Datum akk:

Tek.nr.: **2025-4-E-WERV**