



Aanleggen/verwijderen duiker kruisend met reg. waterkering DWK00845 thv Zeedijk te Etten-Leur

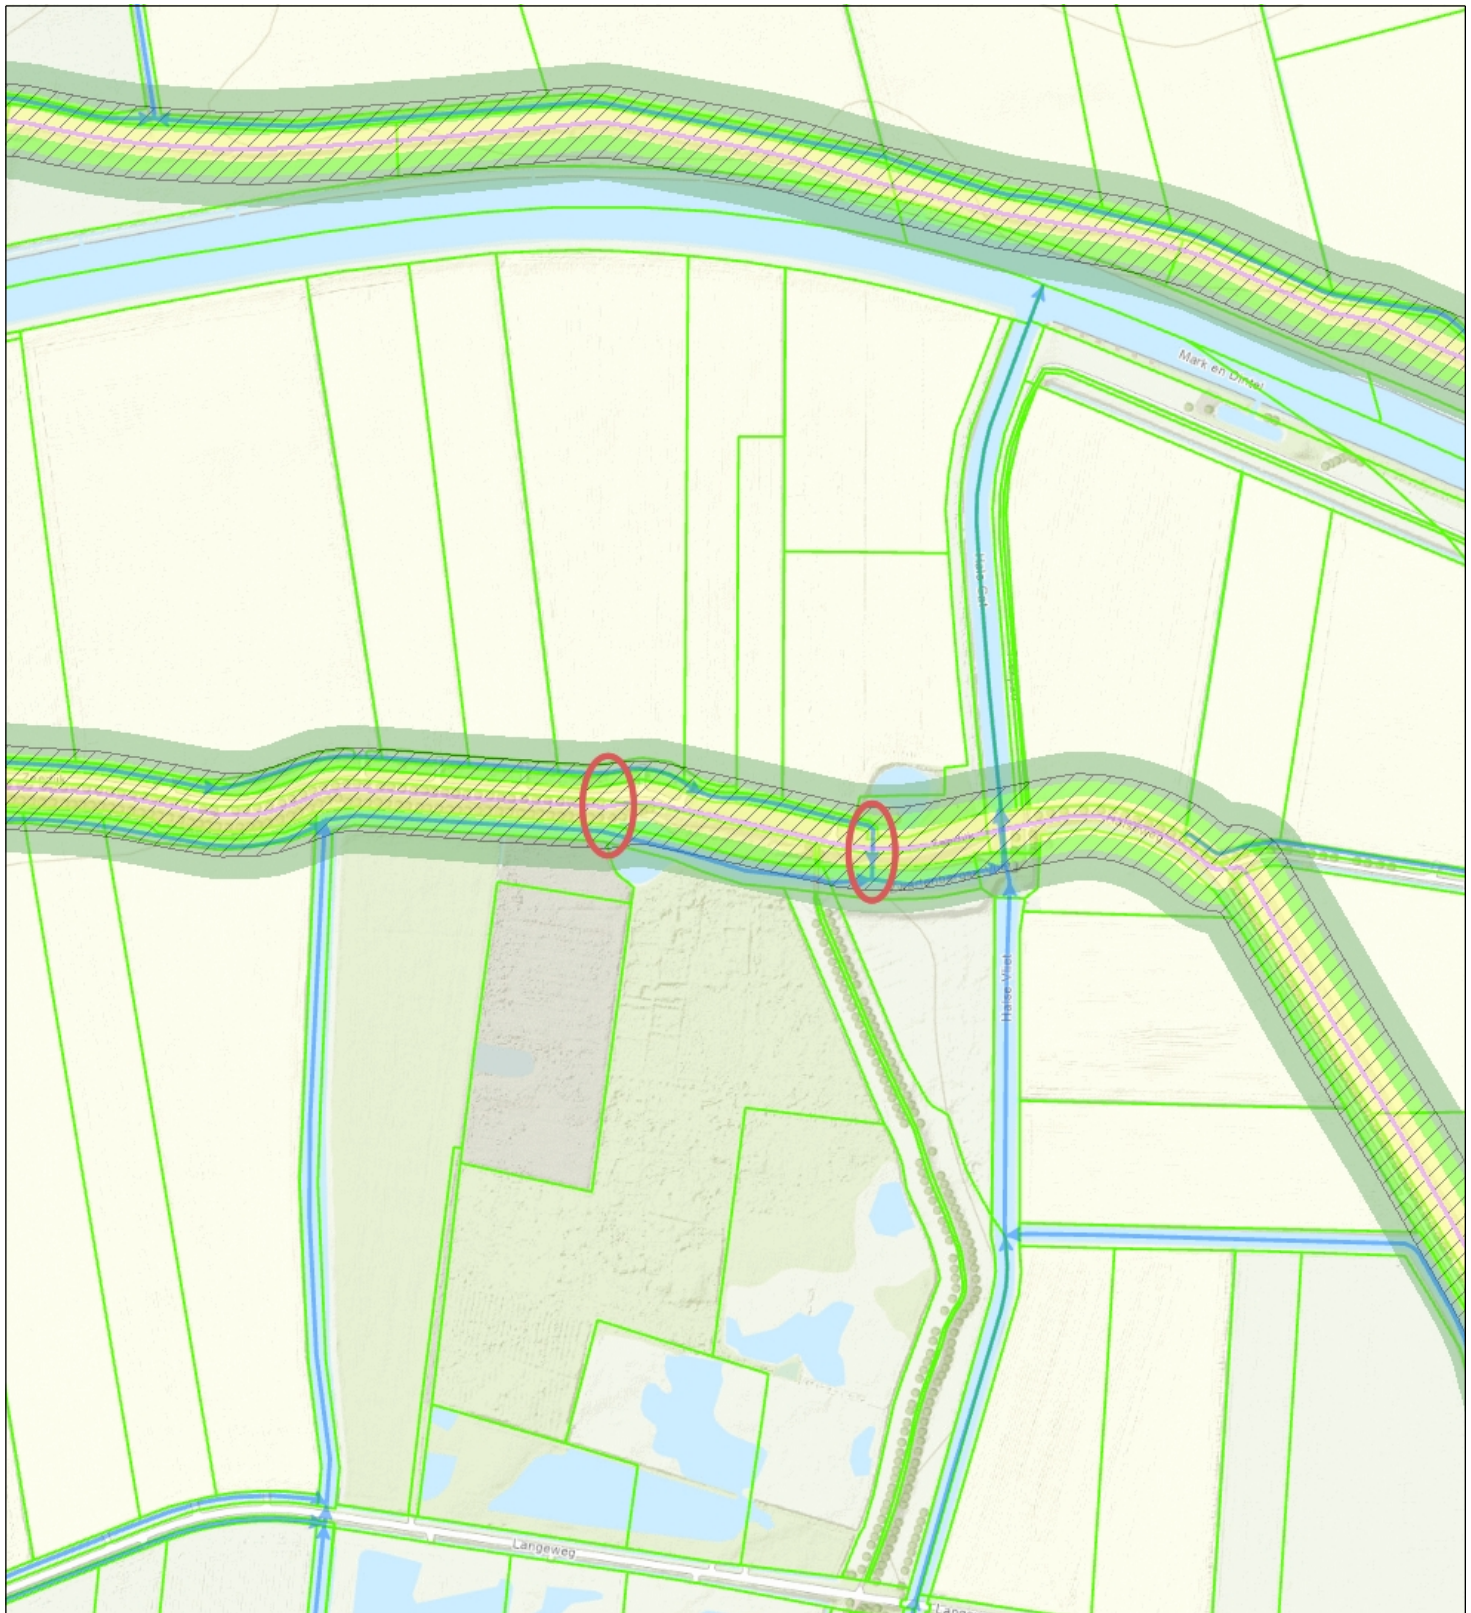

- Categorie A waterloop
- Regionale waterkering langs regionale rivieren
- ▨ Profiel van vrije ruimte waterkering langs regionale rivieren
- Waterstaatwerk waterkering langs regionale rivieren

- Beschermingszone A
- Beschermingszone B
- Percelen Topo

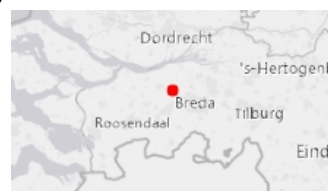

Naam/Proces:

Tekening nummer:
0652861941-A

Datum: 17-02-2025

Formaat: A4

Schaal: 1:5,000