


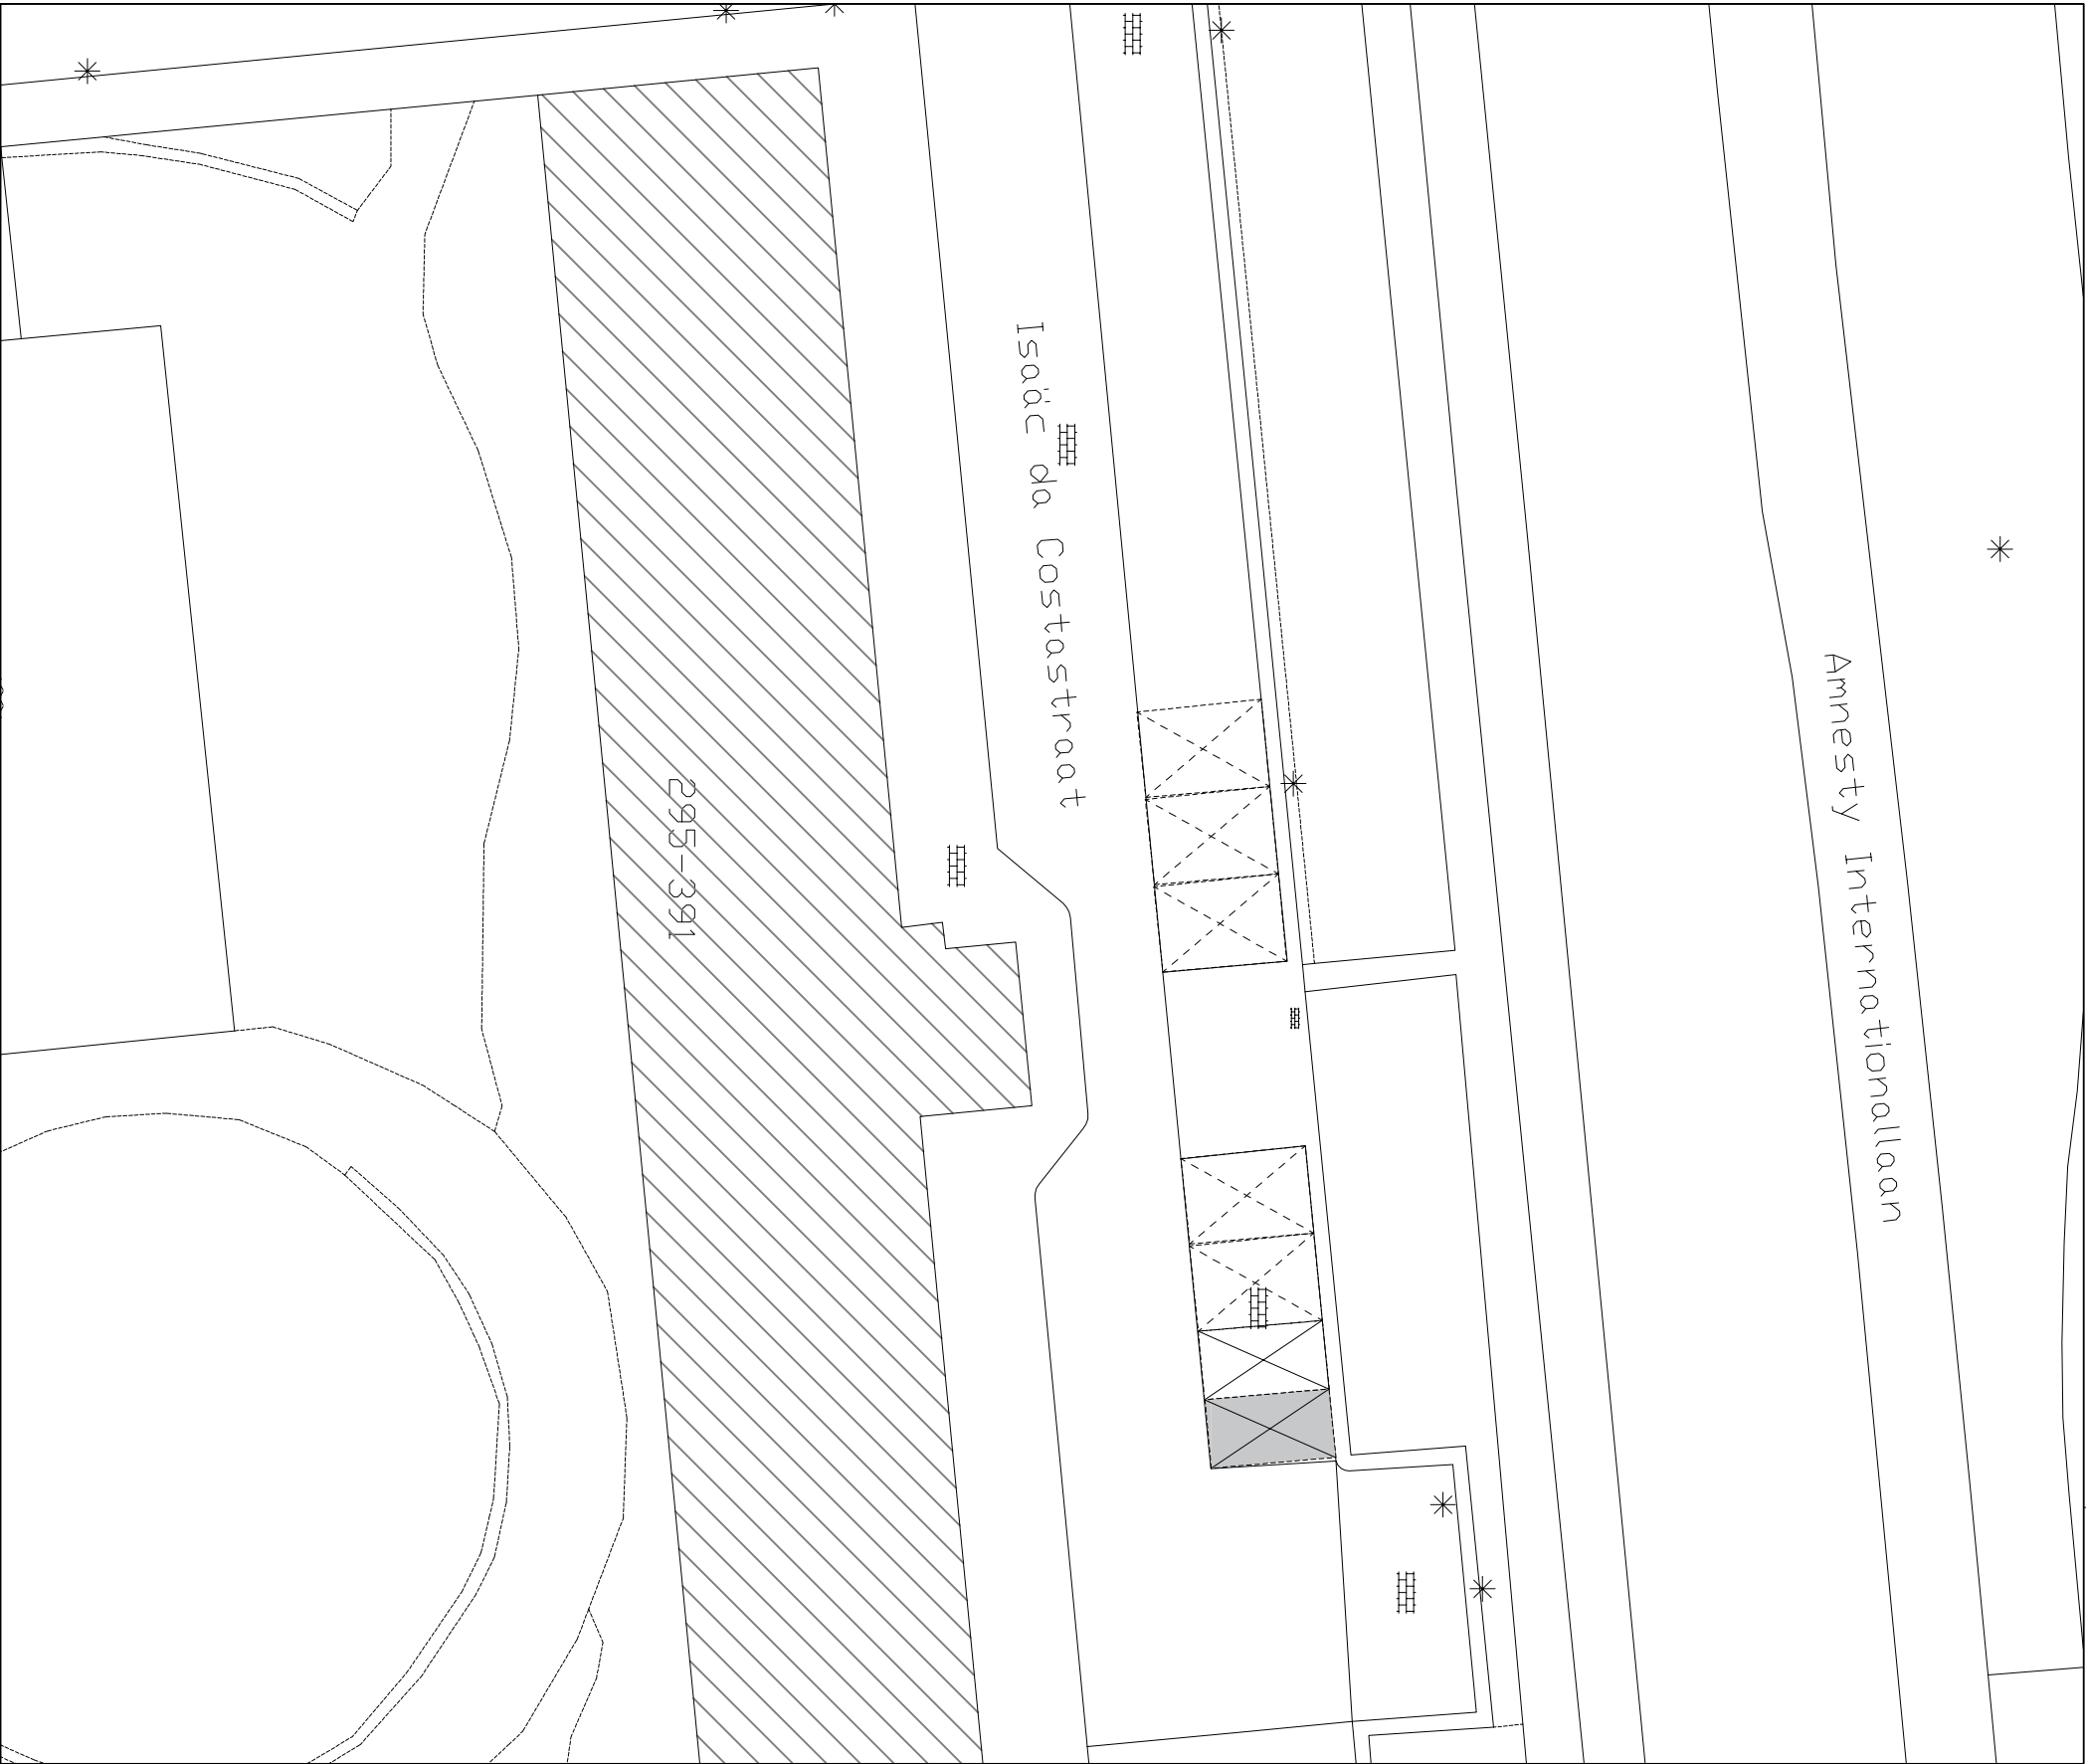

● Locatie binnen de omgeving

Bestaande gehandicapten parkeerplaats

In te richten als gehandicapten parkeerplaats

t.b.v. voertuig met kenteken

Alle maten in millimeters

0

1000

5000

 GEMEENTE voorne aan zee				Oostzanddijk 26 Postbus 13 3220 AA HELLEVOETSLUIS Telefoon : 14 0181			
Getekend:	JB	Datum:	14-02-2025	Formaat:	A3	Schaal:	1:300
Betreft: Gehandicaptenparkeerplaats Betreft: Isaac da Costastraat nabij 341, Hellevoetsluis							
Project no.:		Tekening no.:		Status:		wijziging:	
25 - 015		005		definitief		0	