



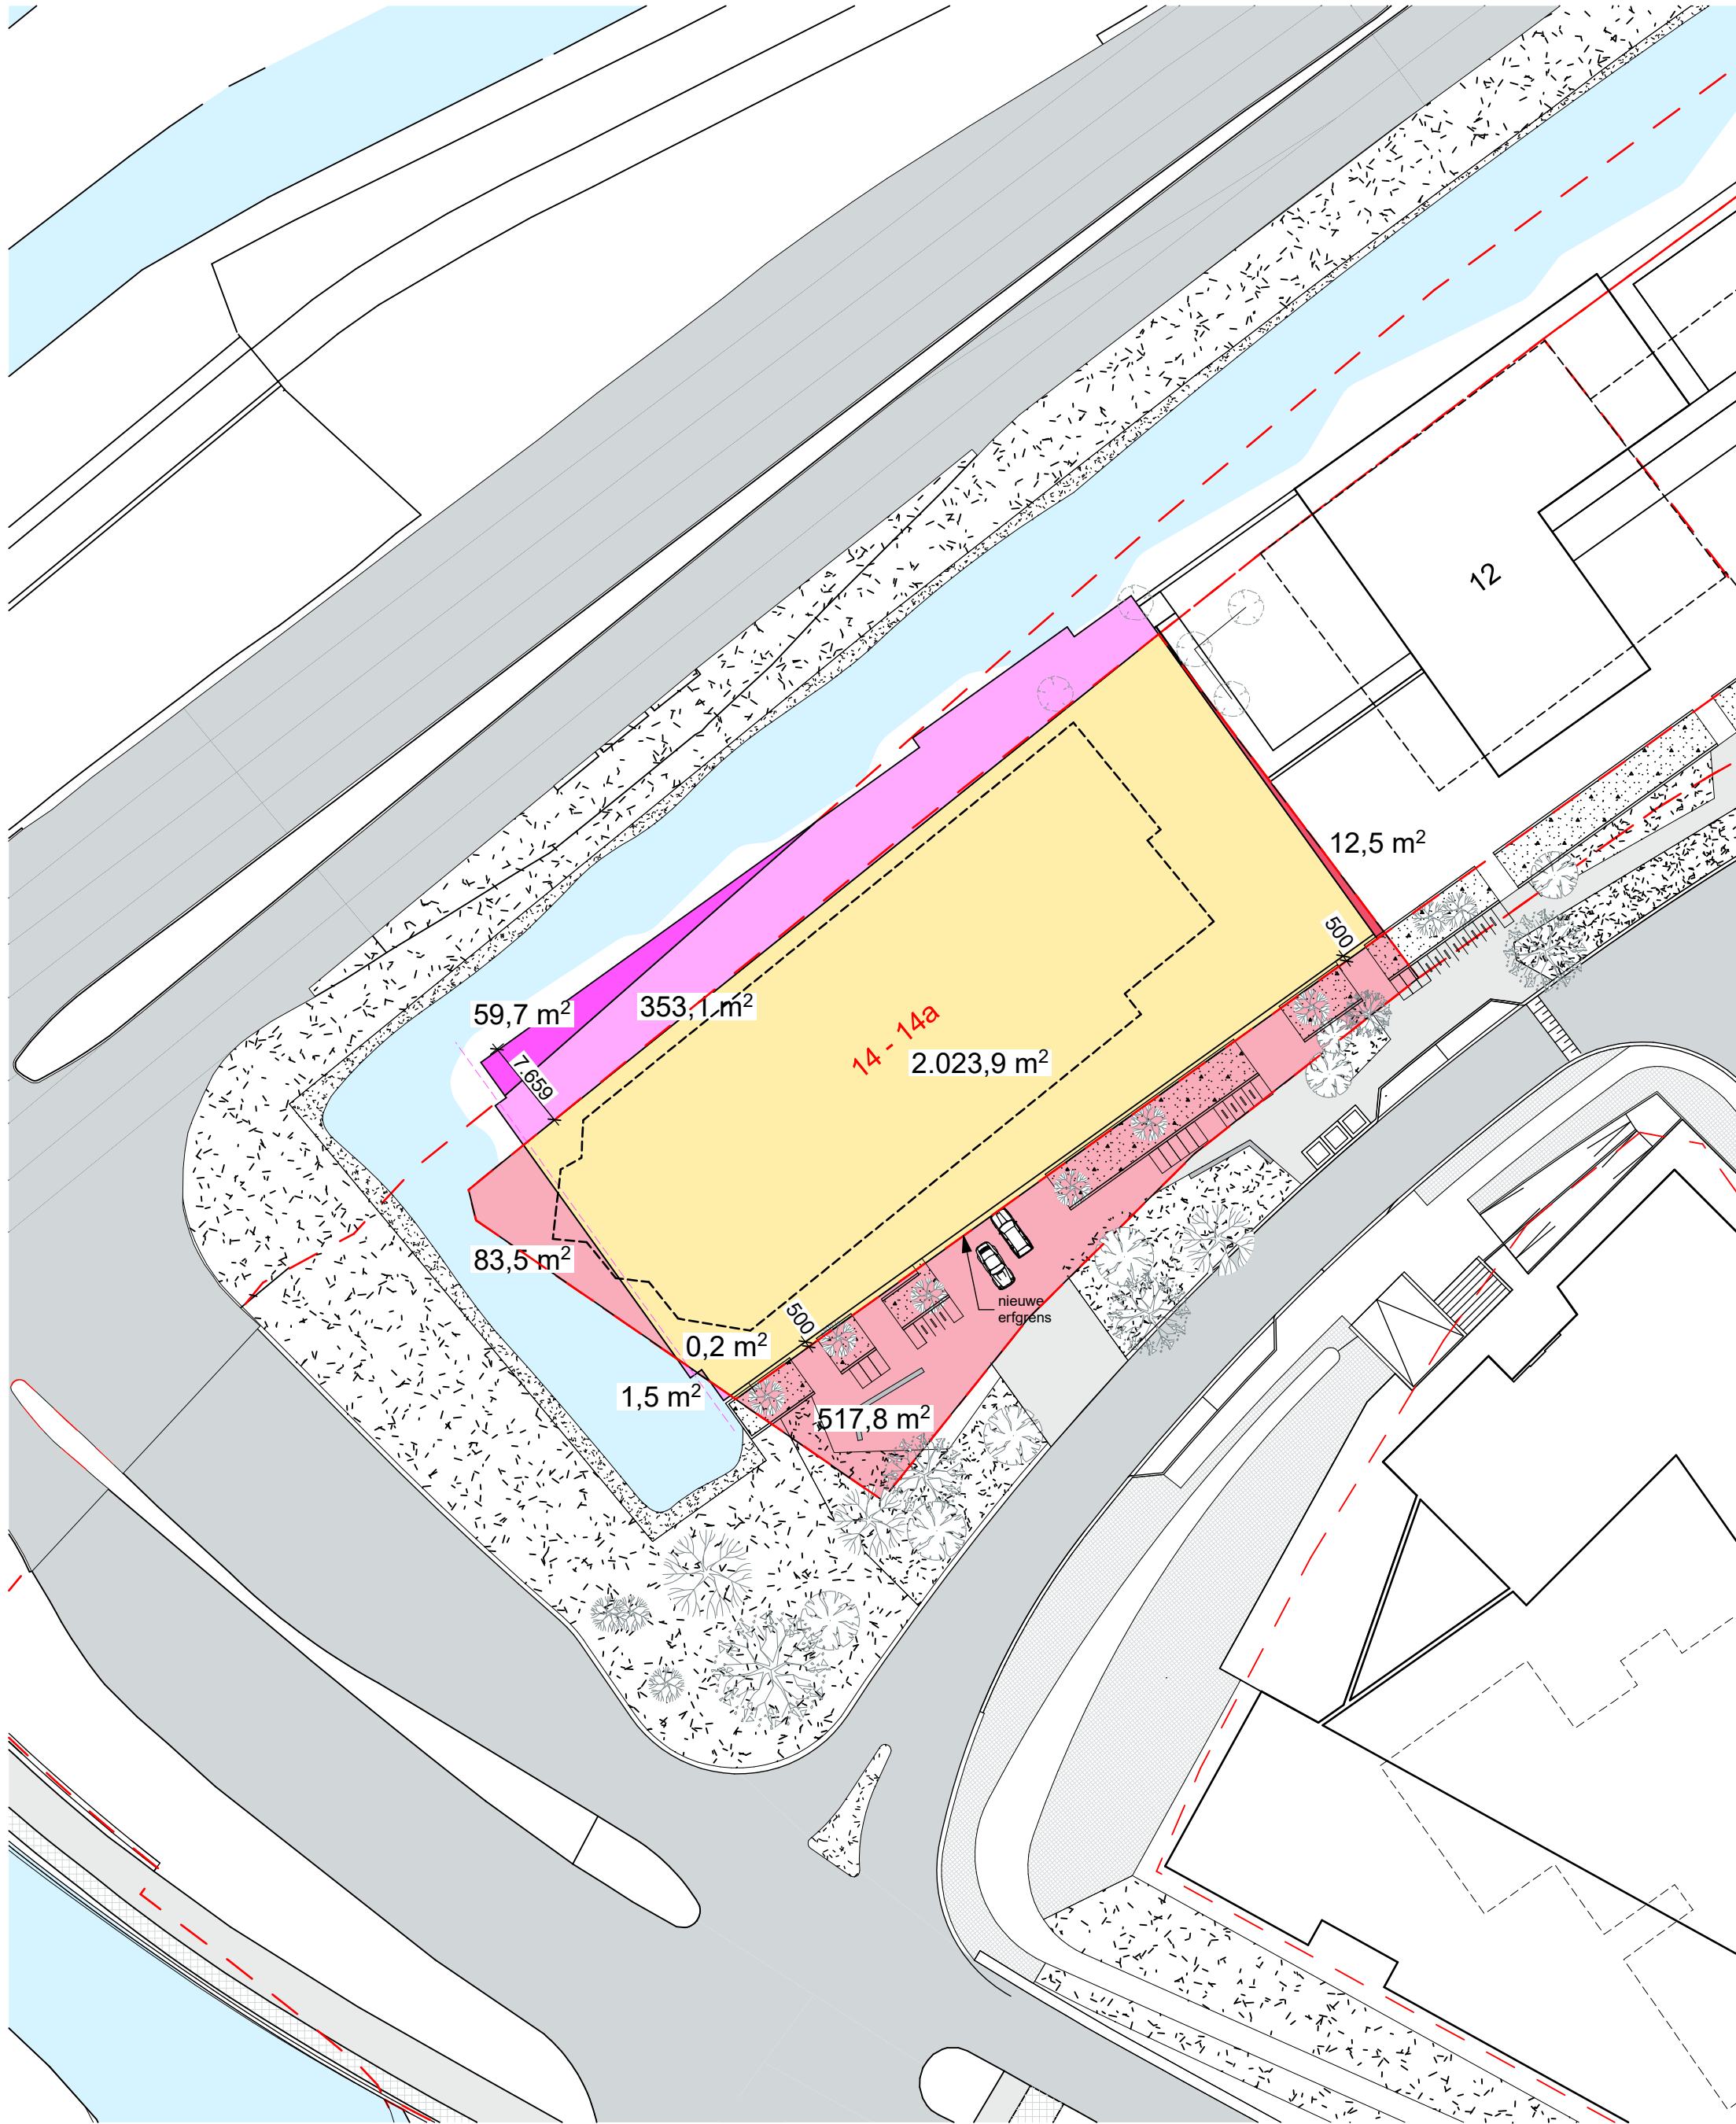

Situatie aan-verkoop B
Schaal 1:500

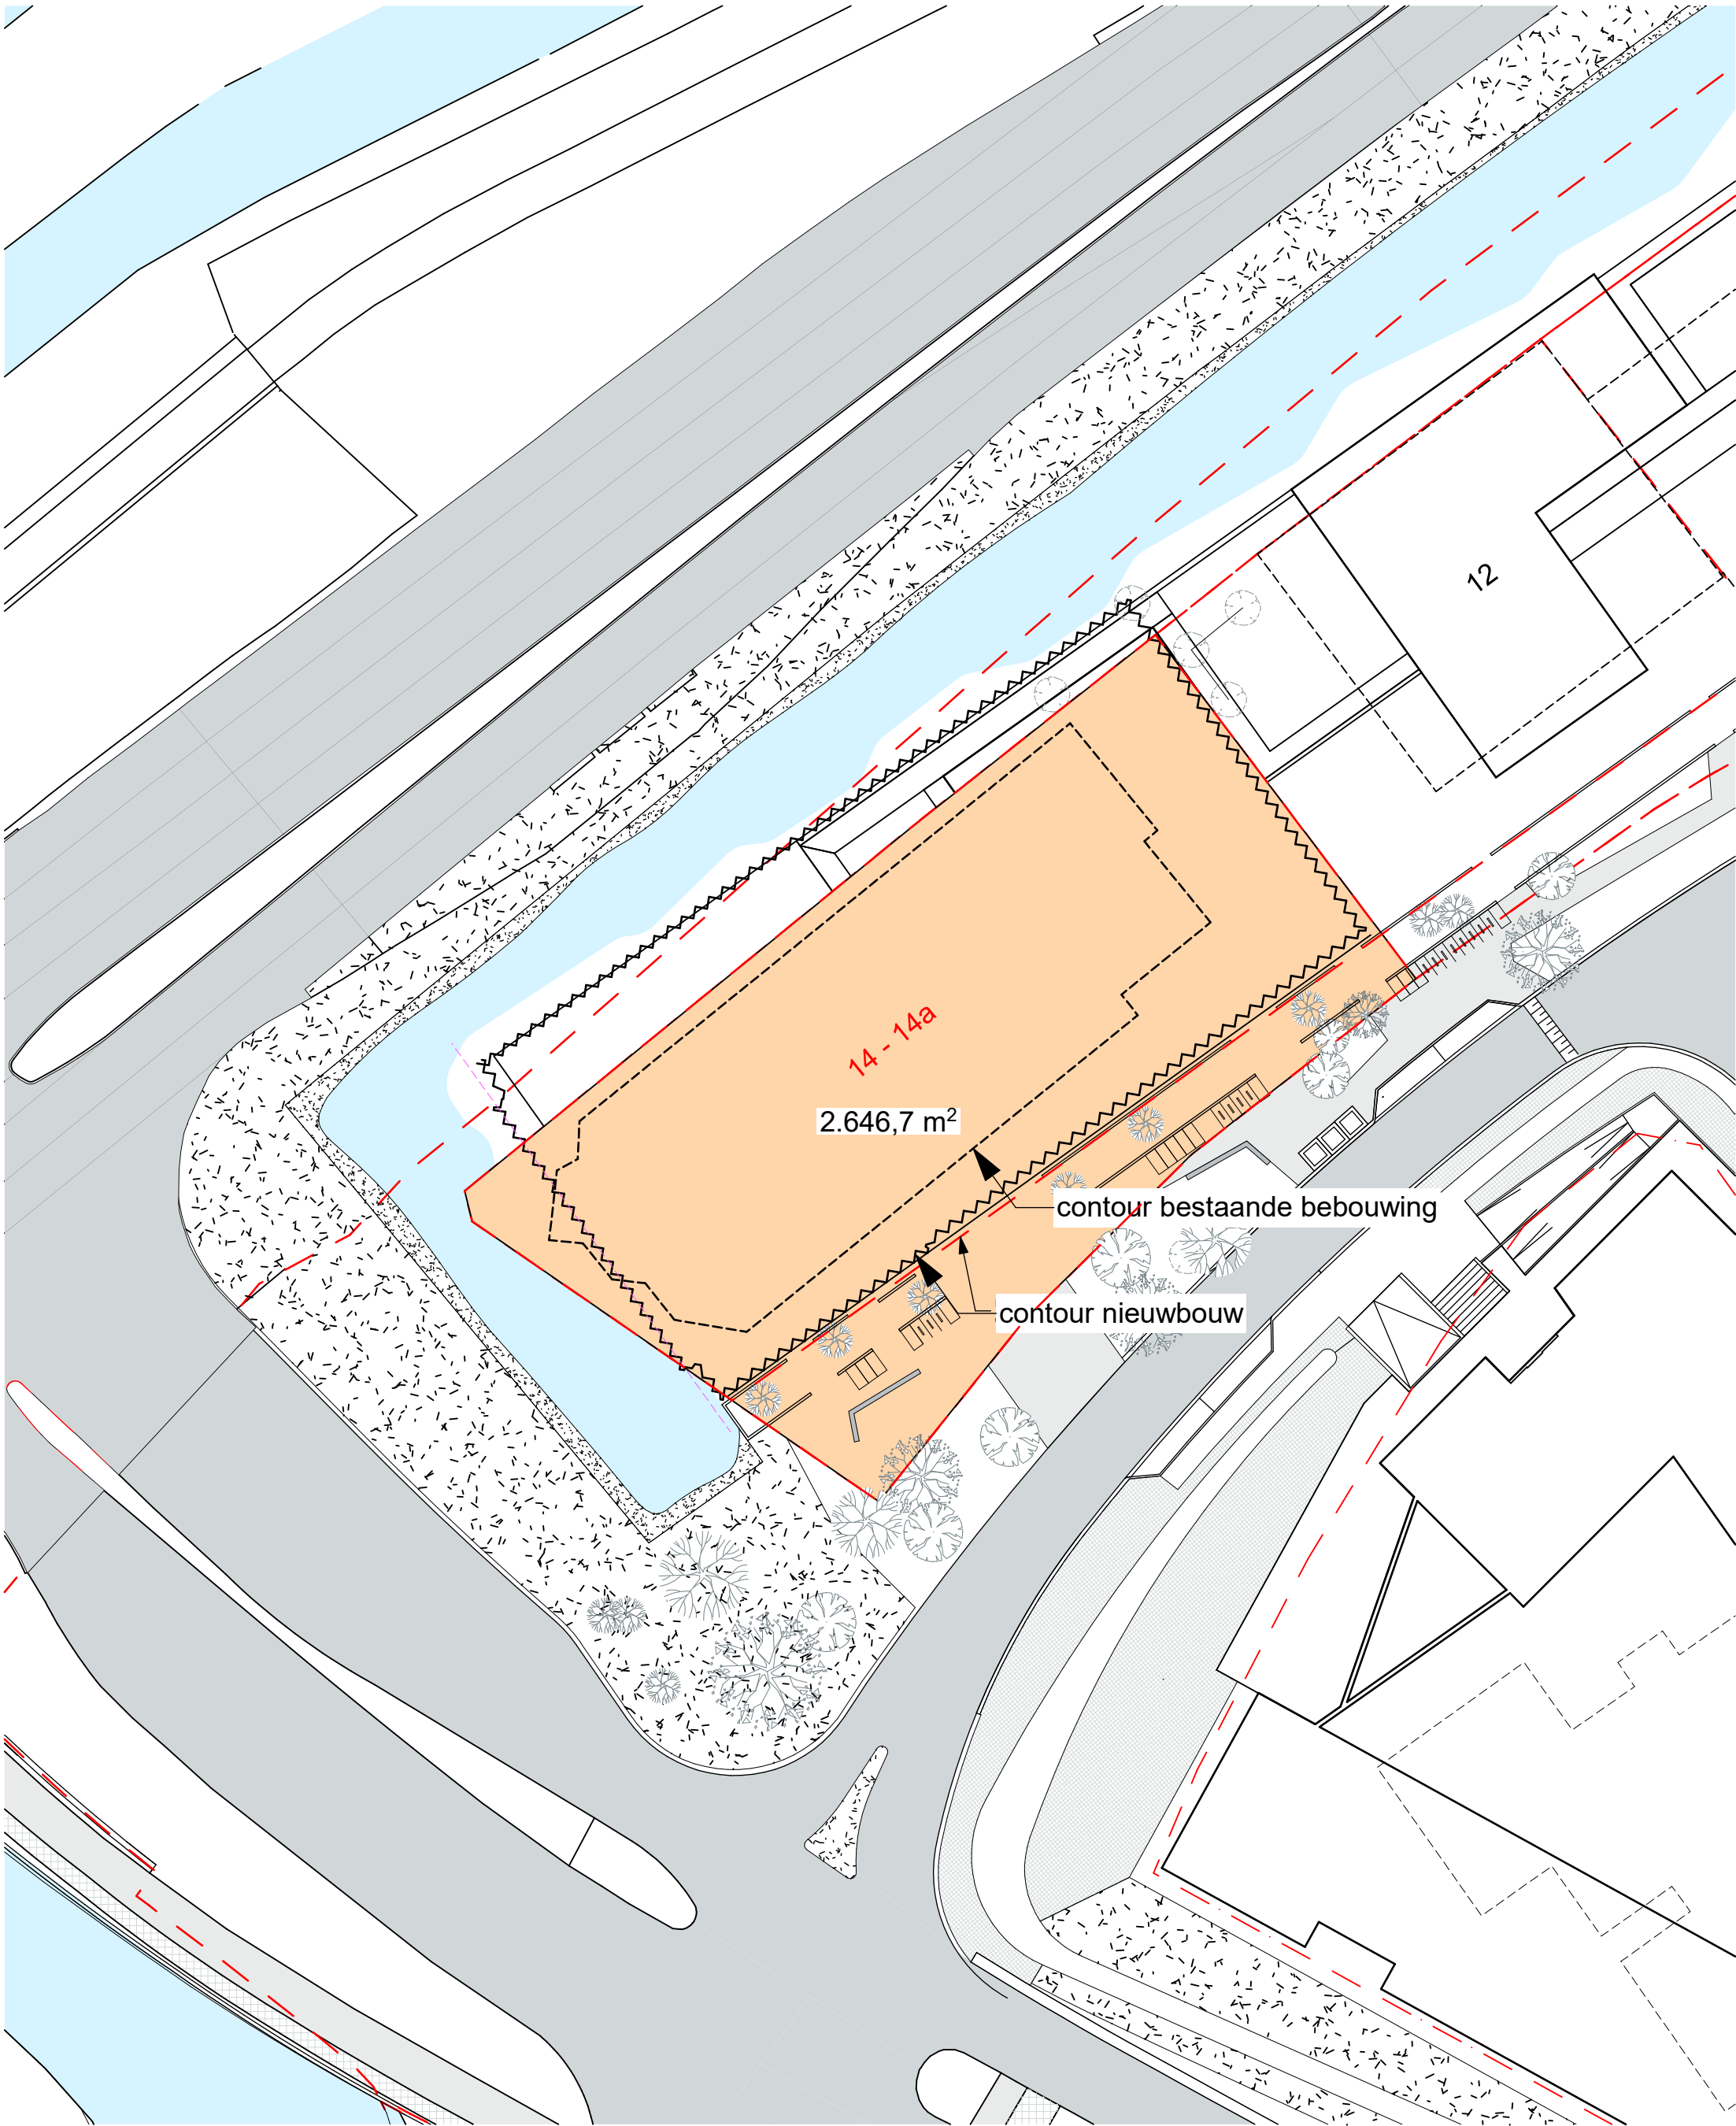


Situatie aan-verkoop A
Schaal 1:500

- 602 m2  eigendom van initiatiefnemer overdoen aan gemeente (500mm uit de gevel)
- 414 m2  eigendom van gemeente/provincie overdoen aan initiatiefnemer
- 188 m2
 saldo: eigendom van initiatiefnemer overdoen aan gemeente
- 12 m2  eigendom van initiatiefnemer overdoen aan eigenaar Industriestraat 12

2646,7 m2  huidige kavel, eigendom van initiatiefnemer



12345	Ditte kaart is mondigend	Schaal 1: 1000
25	Perceelnummer	Kadastrale gemeente Heerhugowaard
	Huisnummer	Secctie O
	Vaangrenze kadastrale grens	Perceel 1624
	Voorlopige kadastrale grens	
	Administratieve kadastrale grens	
	Bebouwing	
Aan dit uitbreidingsplan kunnen geen betrouwbare maten worden ontleend. De Dienst voor het kadaster en de openbare registers behoudt zich de intellectuele eigendomsrechten voor, waaronder het auteursrecht en het databankrecht.		

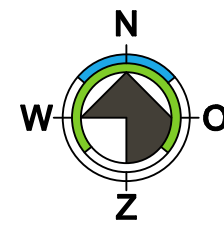

ONDERWERP: **Situatie aankoop & verkoop grond**
FASE: Definitief Ontwerp (DO) NIET GESCHIKT VOOR UITVOERING

PROJECT: **1457 Nieuwbouw De Zuidwester Heerhugowaard**
Industriestraat 14, 1704 AA Heerhugowaard

J. Duikerweg 13
1703 DH Heerhugowaard
072 - 57 60 600
architect@breddels.nl
www.breddels.nl

OPDRACHTGEVER: Segesta Exploitatie B.V.
Nieuwlandersingel 57
1814 CK Alkmaar

SCHAAL: 1:500
GETEKEND: NCN
DATUM: 21-06-2024

TEKENINGNUMMER:
DO-012