


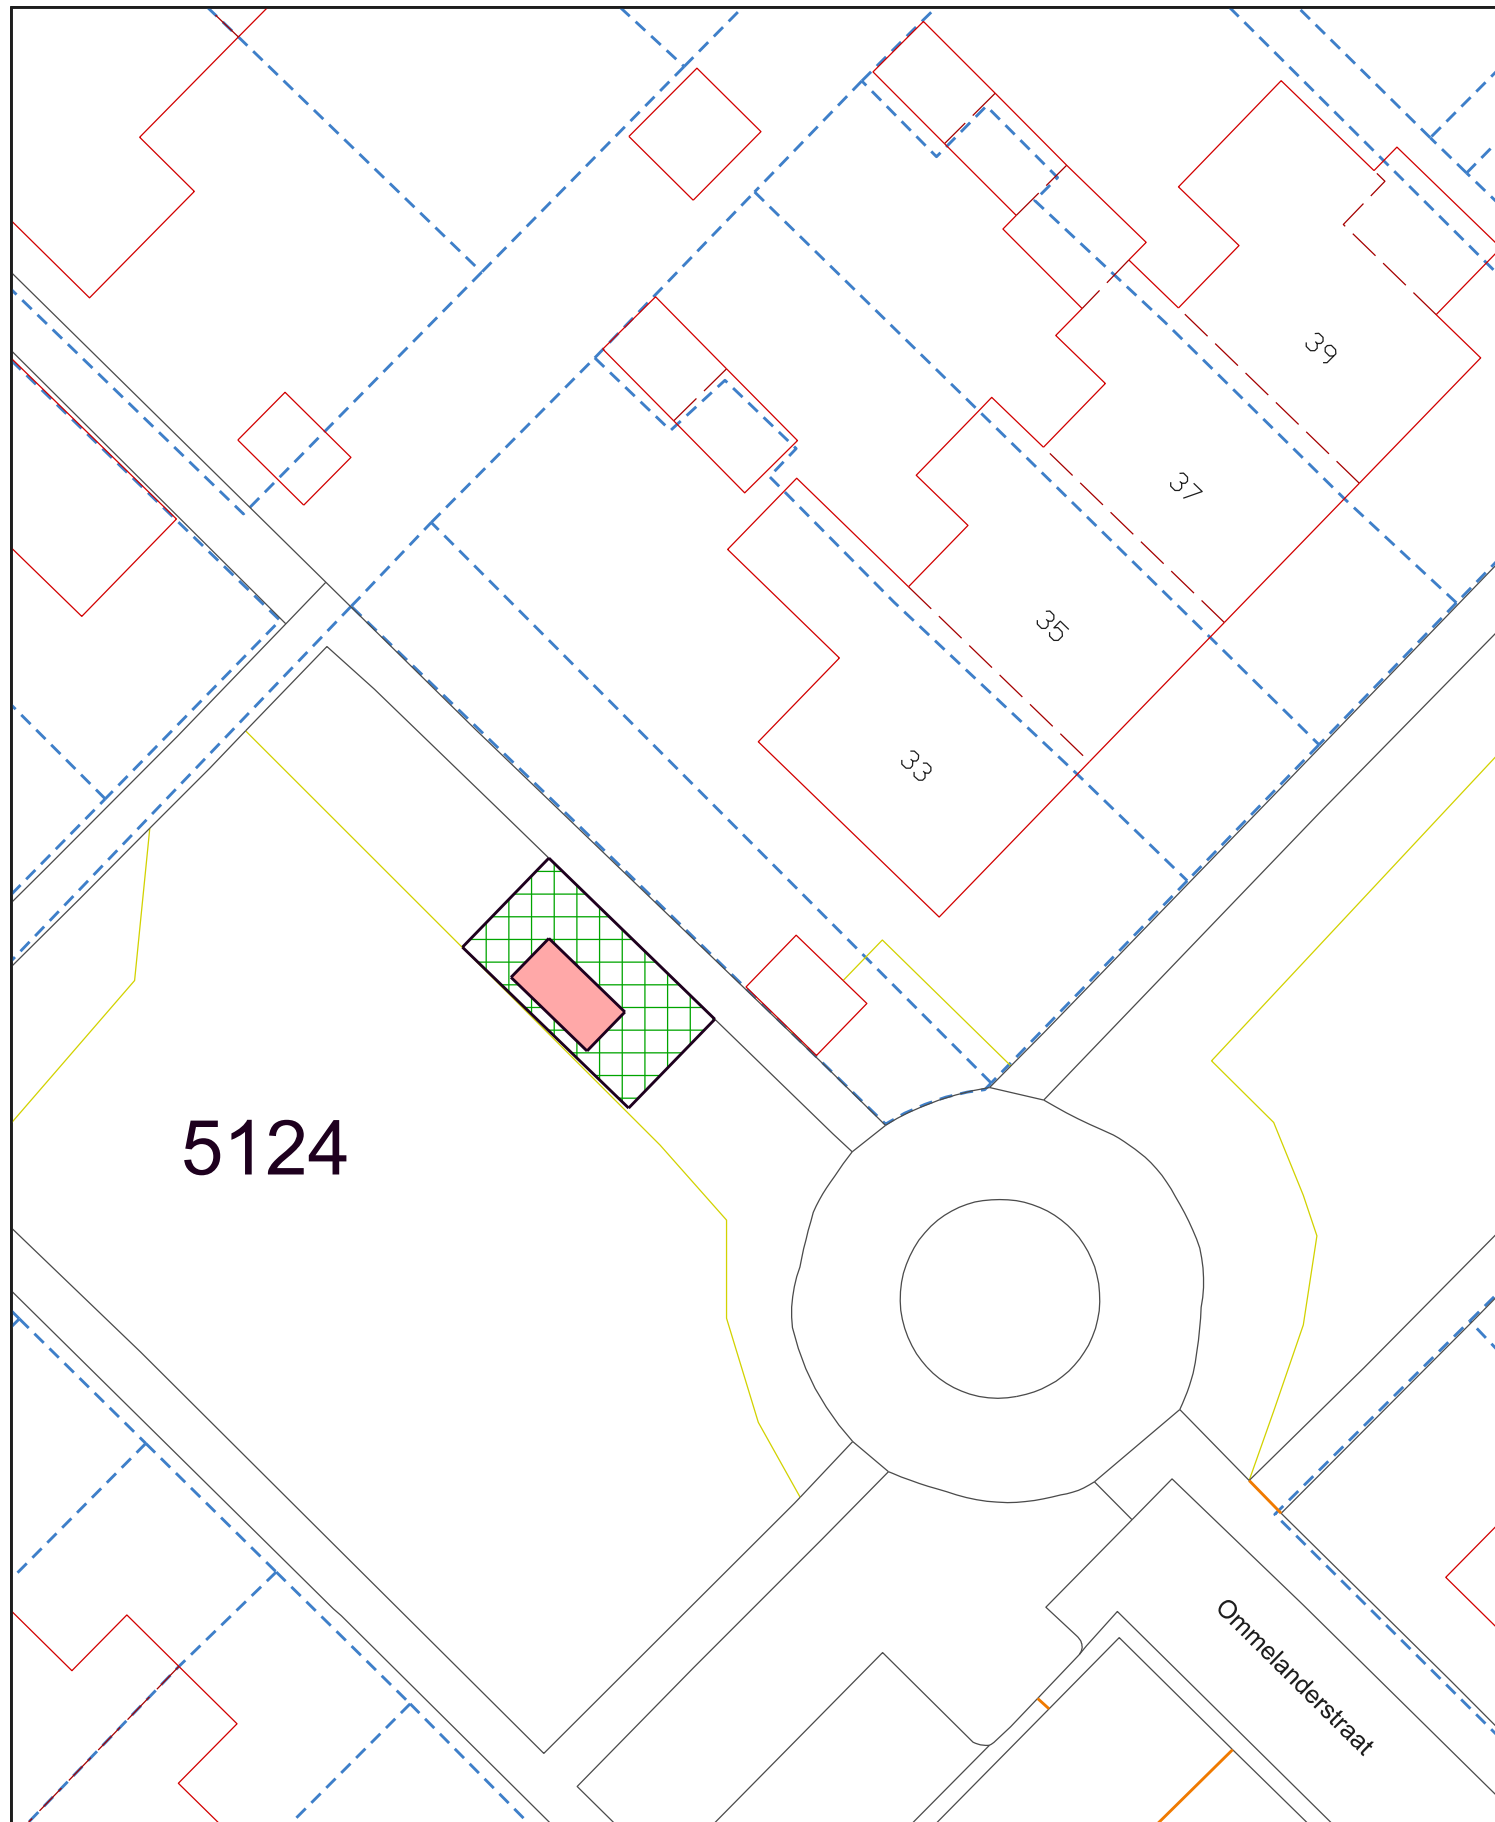

5124

Ommelandersstraat

- recht van opstal
- erfdienstbaarheid

kadastrale gemeente Ten Boer, sectie A

- 1e - aan de gegevens betreffende de infrastructuur c.a. aangegeven bebouwing kunnen geen rechten worden ontleend.
- 2e - de kadastrale uitmeting is bepalend voor hetgeen in eigendom / erfpacht wordt overgedragen.



Shared Service Center
Informatie en Advies
Geo & Data
Gedempte Zulderdlep 98
9711 HL Groningen
tel 050 - 3679111

Overeenkomst met Enexis Netbeheer BV
schaal 1 : 250

naam : DT

datum: 17-02-2025

tek.nr.: A-216