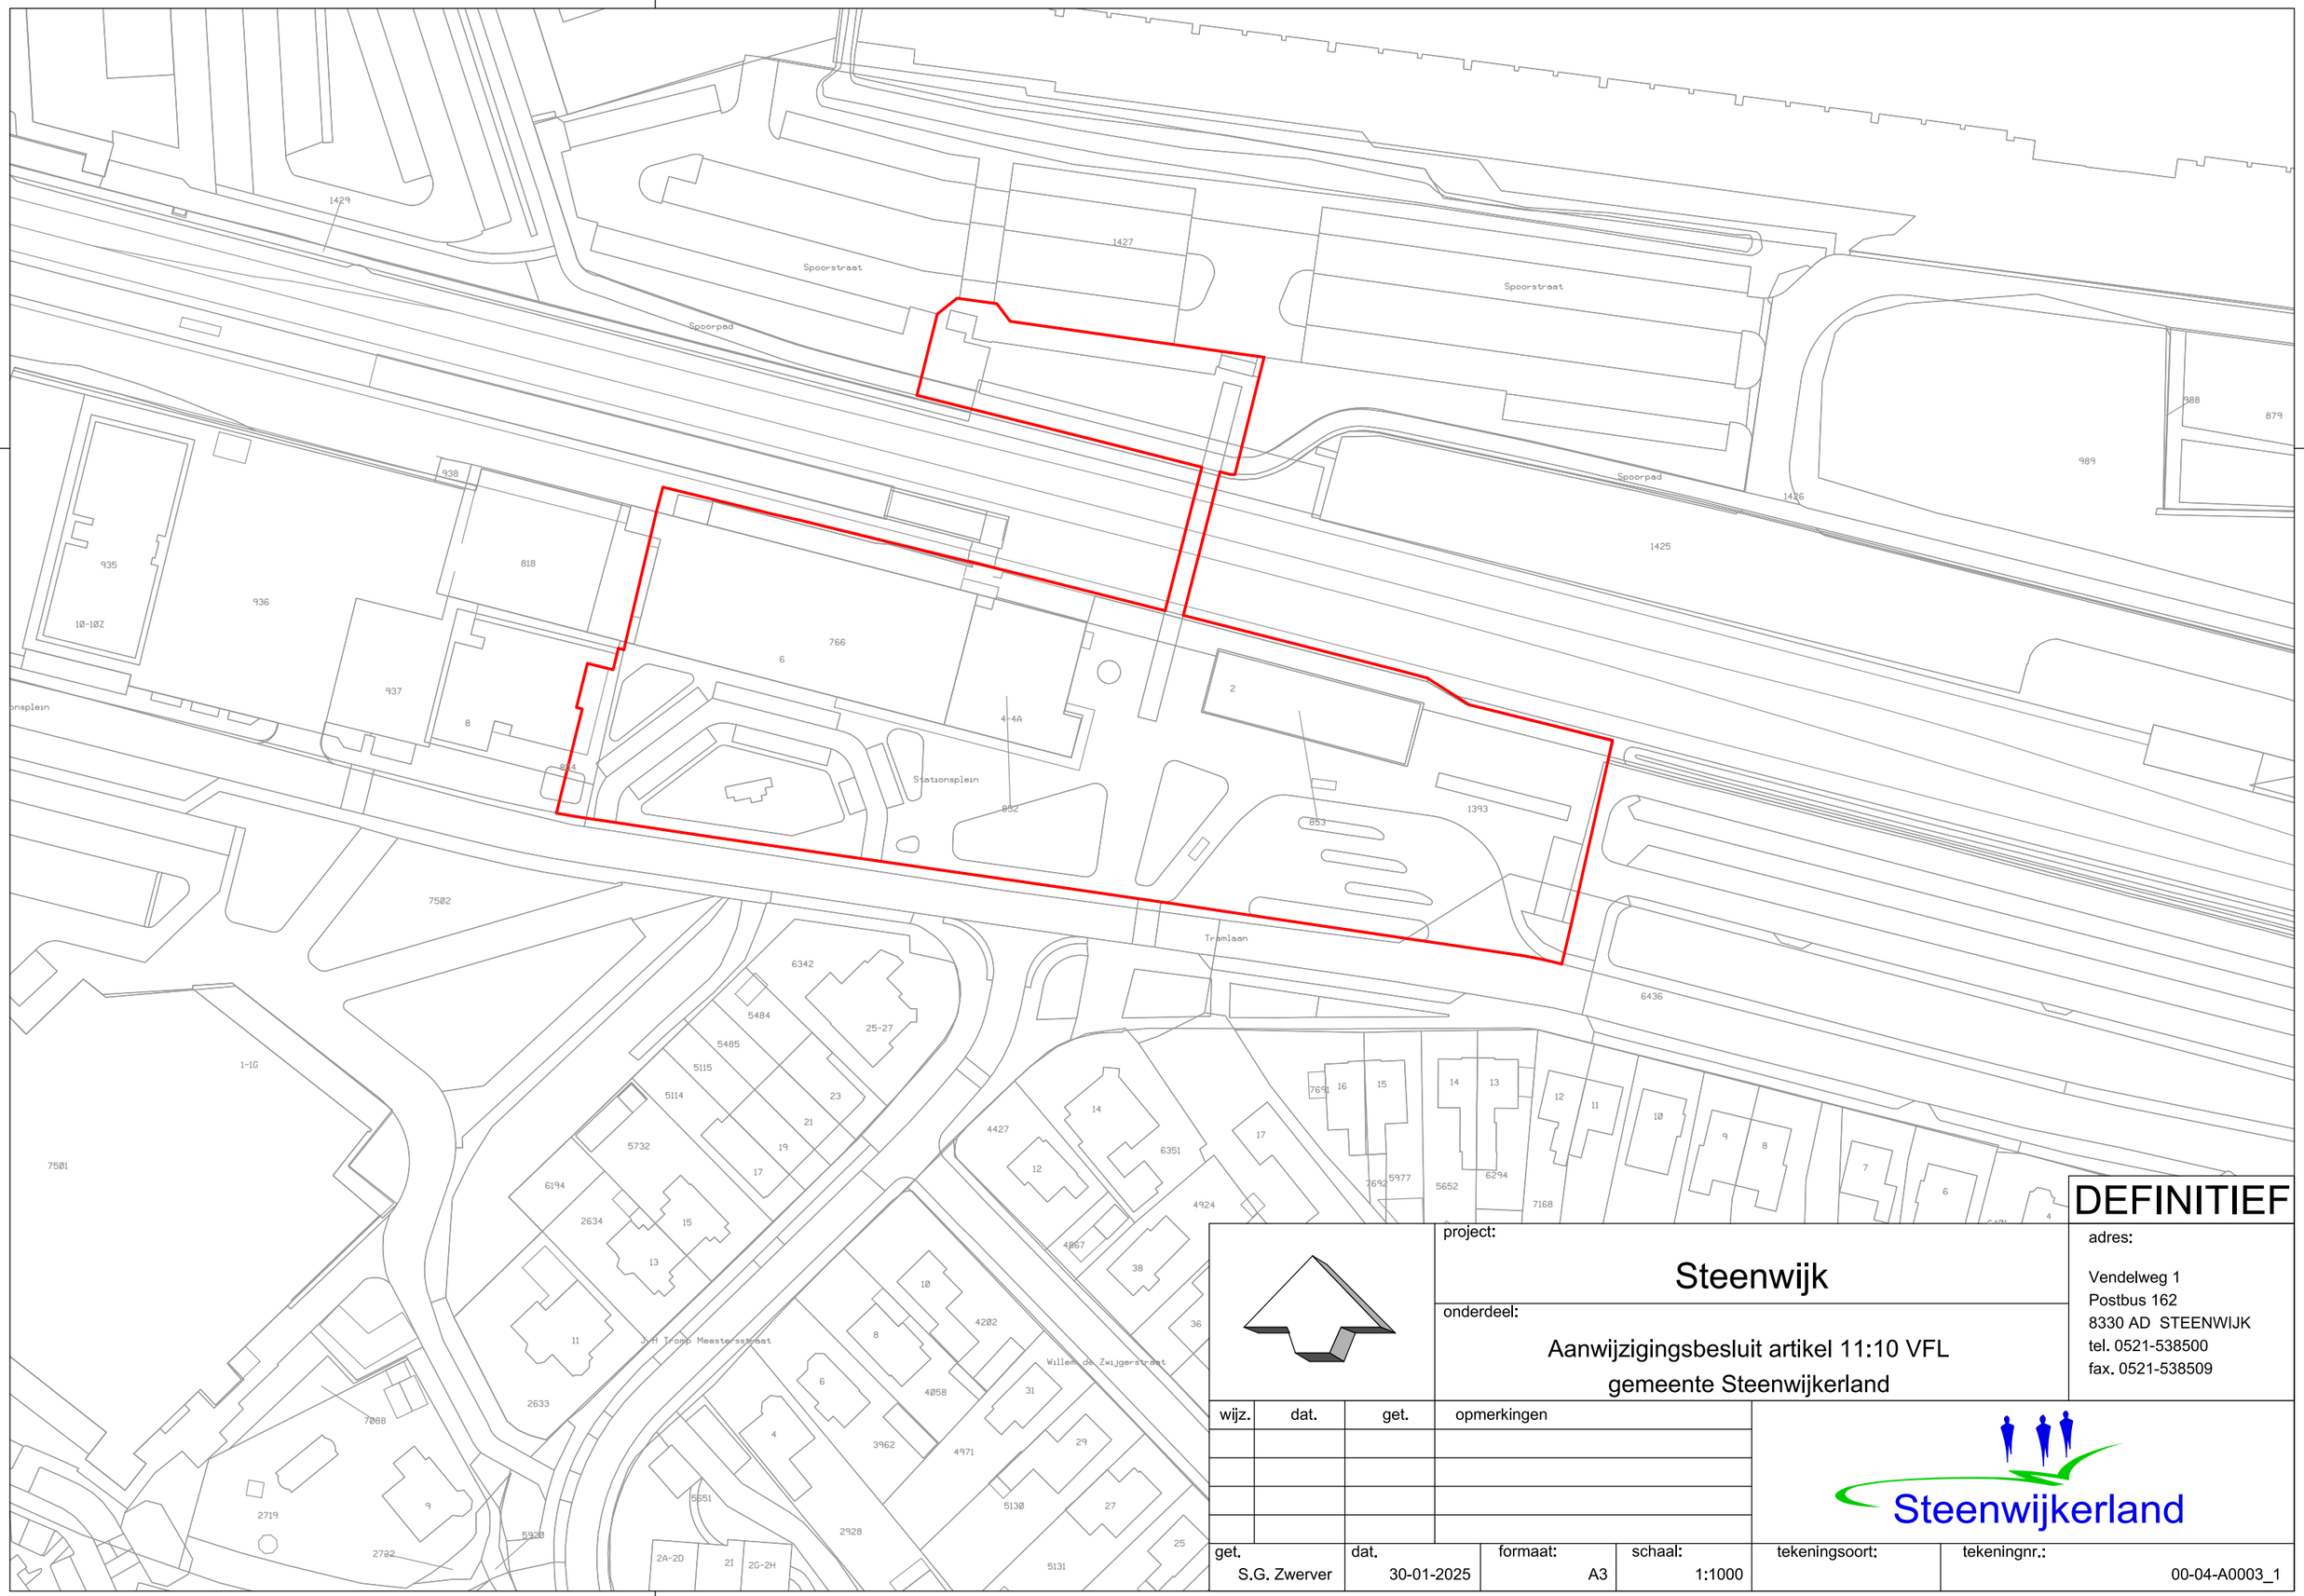

DEFINITIEF

project:

Steenwijk

onderdeel:

Aanwijzigingsbesluit artikel 11:10 VFL
gemeente Steenwijkerland

adres:

Vendelweg 1
Postbus 162
8330 AD STEENWIJK
tel. 0521-538500
fax. 0521-538509

wijz.	dat.	get.	opmerkingen

Steenwijkerland

get.	dat.	formaat:	schaal:	tekeningsoort:	tekeningnr.:
S.G. Zwerver	30-01-2025	A3	1:1000		00-04-A0003_1