


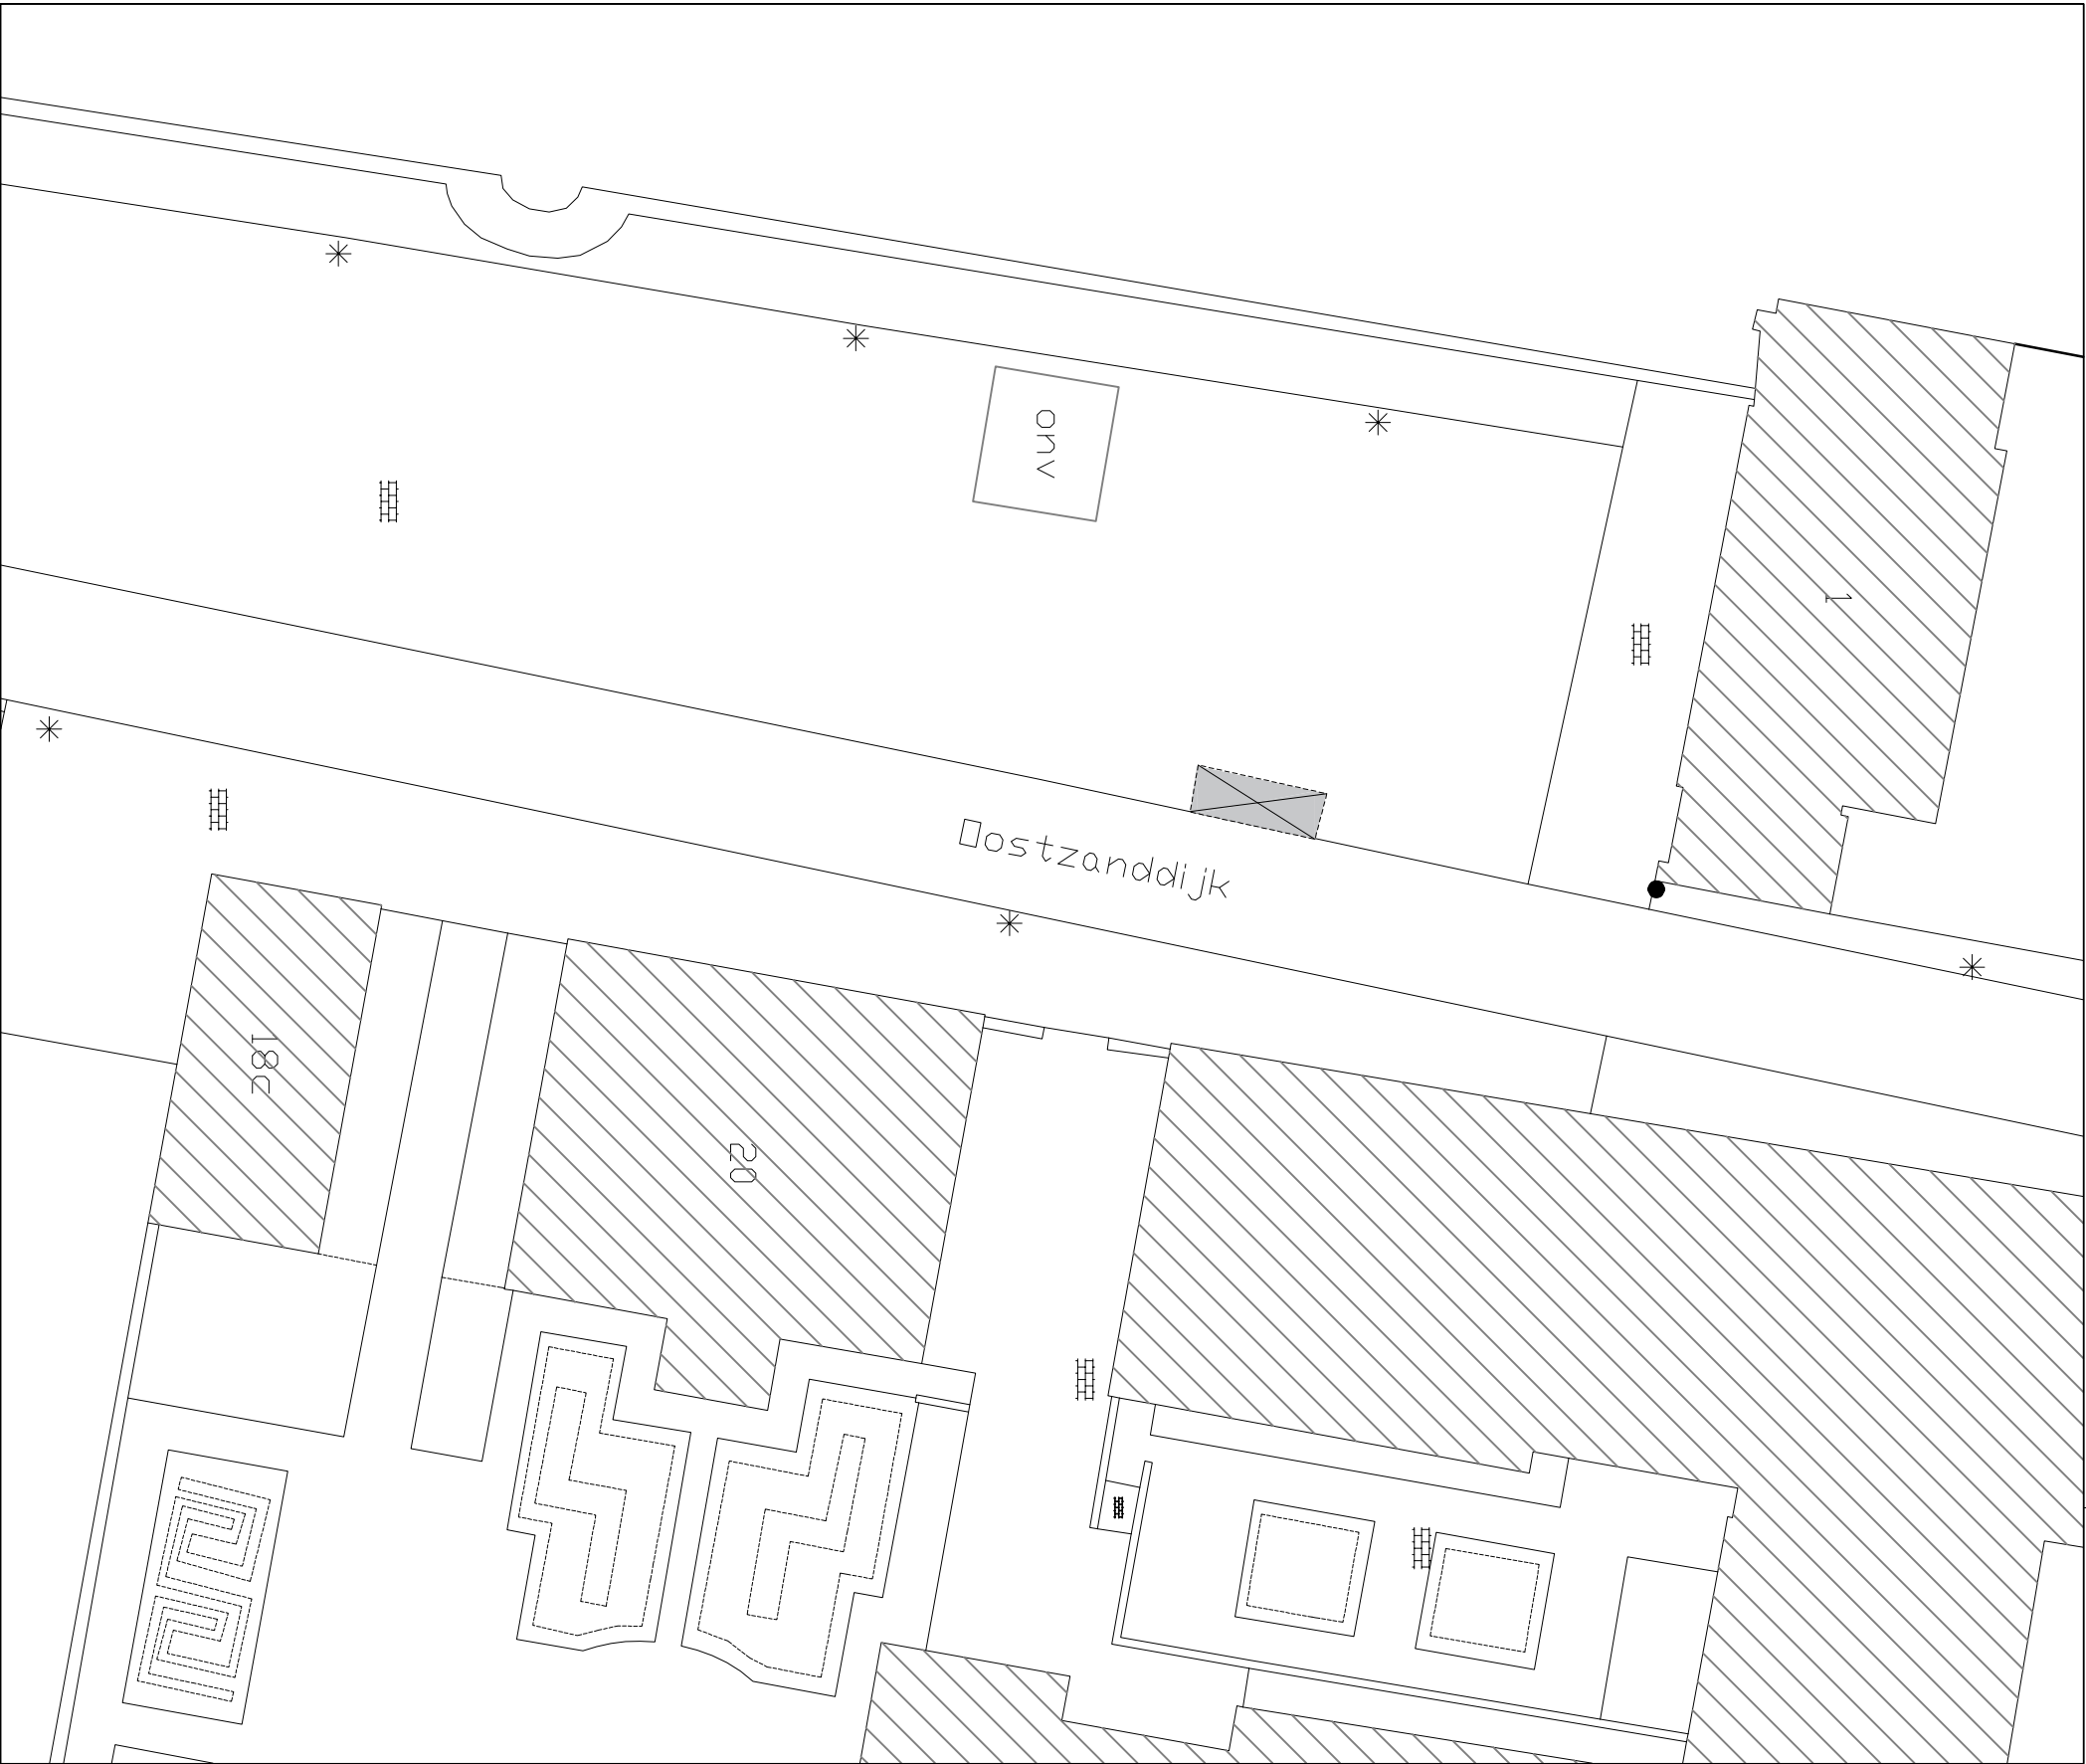


● Locatie binnen de omgeving

Bestaande gehandicapten parkeerplaats

In te richten als gehandicapten parkeerplaats

Algemeen

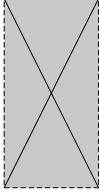

Alle maten in millimeters

0

1000

5000

 GEMEENTE voorne aan zee Oostzanddijk 26 Postbus 13 3220 AA HELLEVOETSLUIS Telefoon : 14 0181							
Getekend:	JB	Datum:	14-02-2025	Formaat:	A3	Schaal:	1:300
Betreft: Gehandicaptenparkeerplaats							
GPP tpv: Oostzanddijk nabij 24, Hellevoetsluis							
Project no.:	2 5 - 0 1 5	Tekening no.:	0 0 7	Status:	definitief	wijziging:	0