



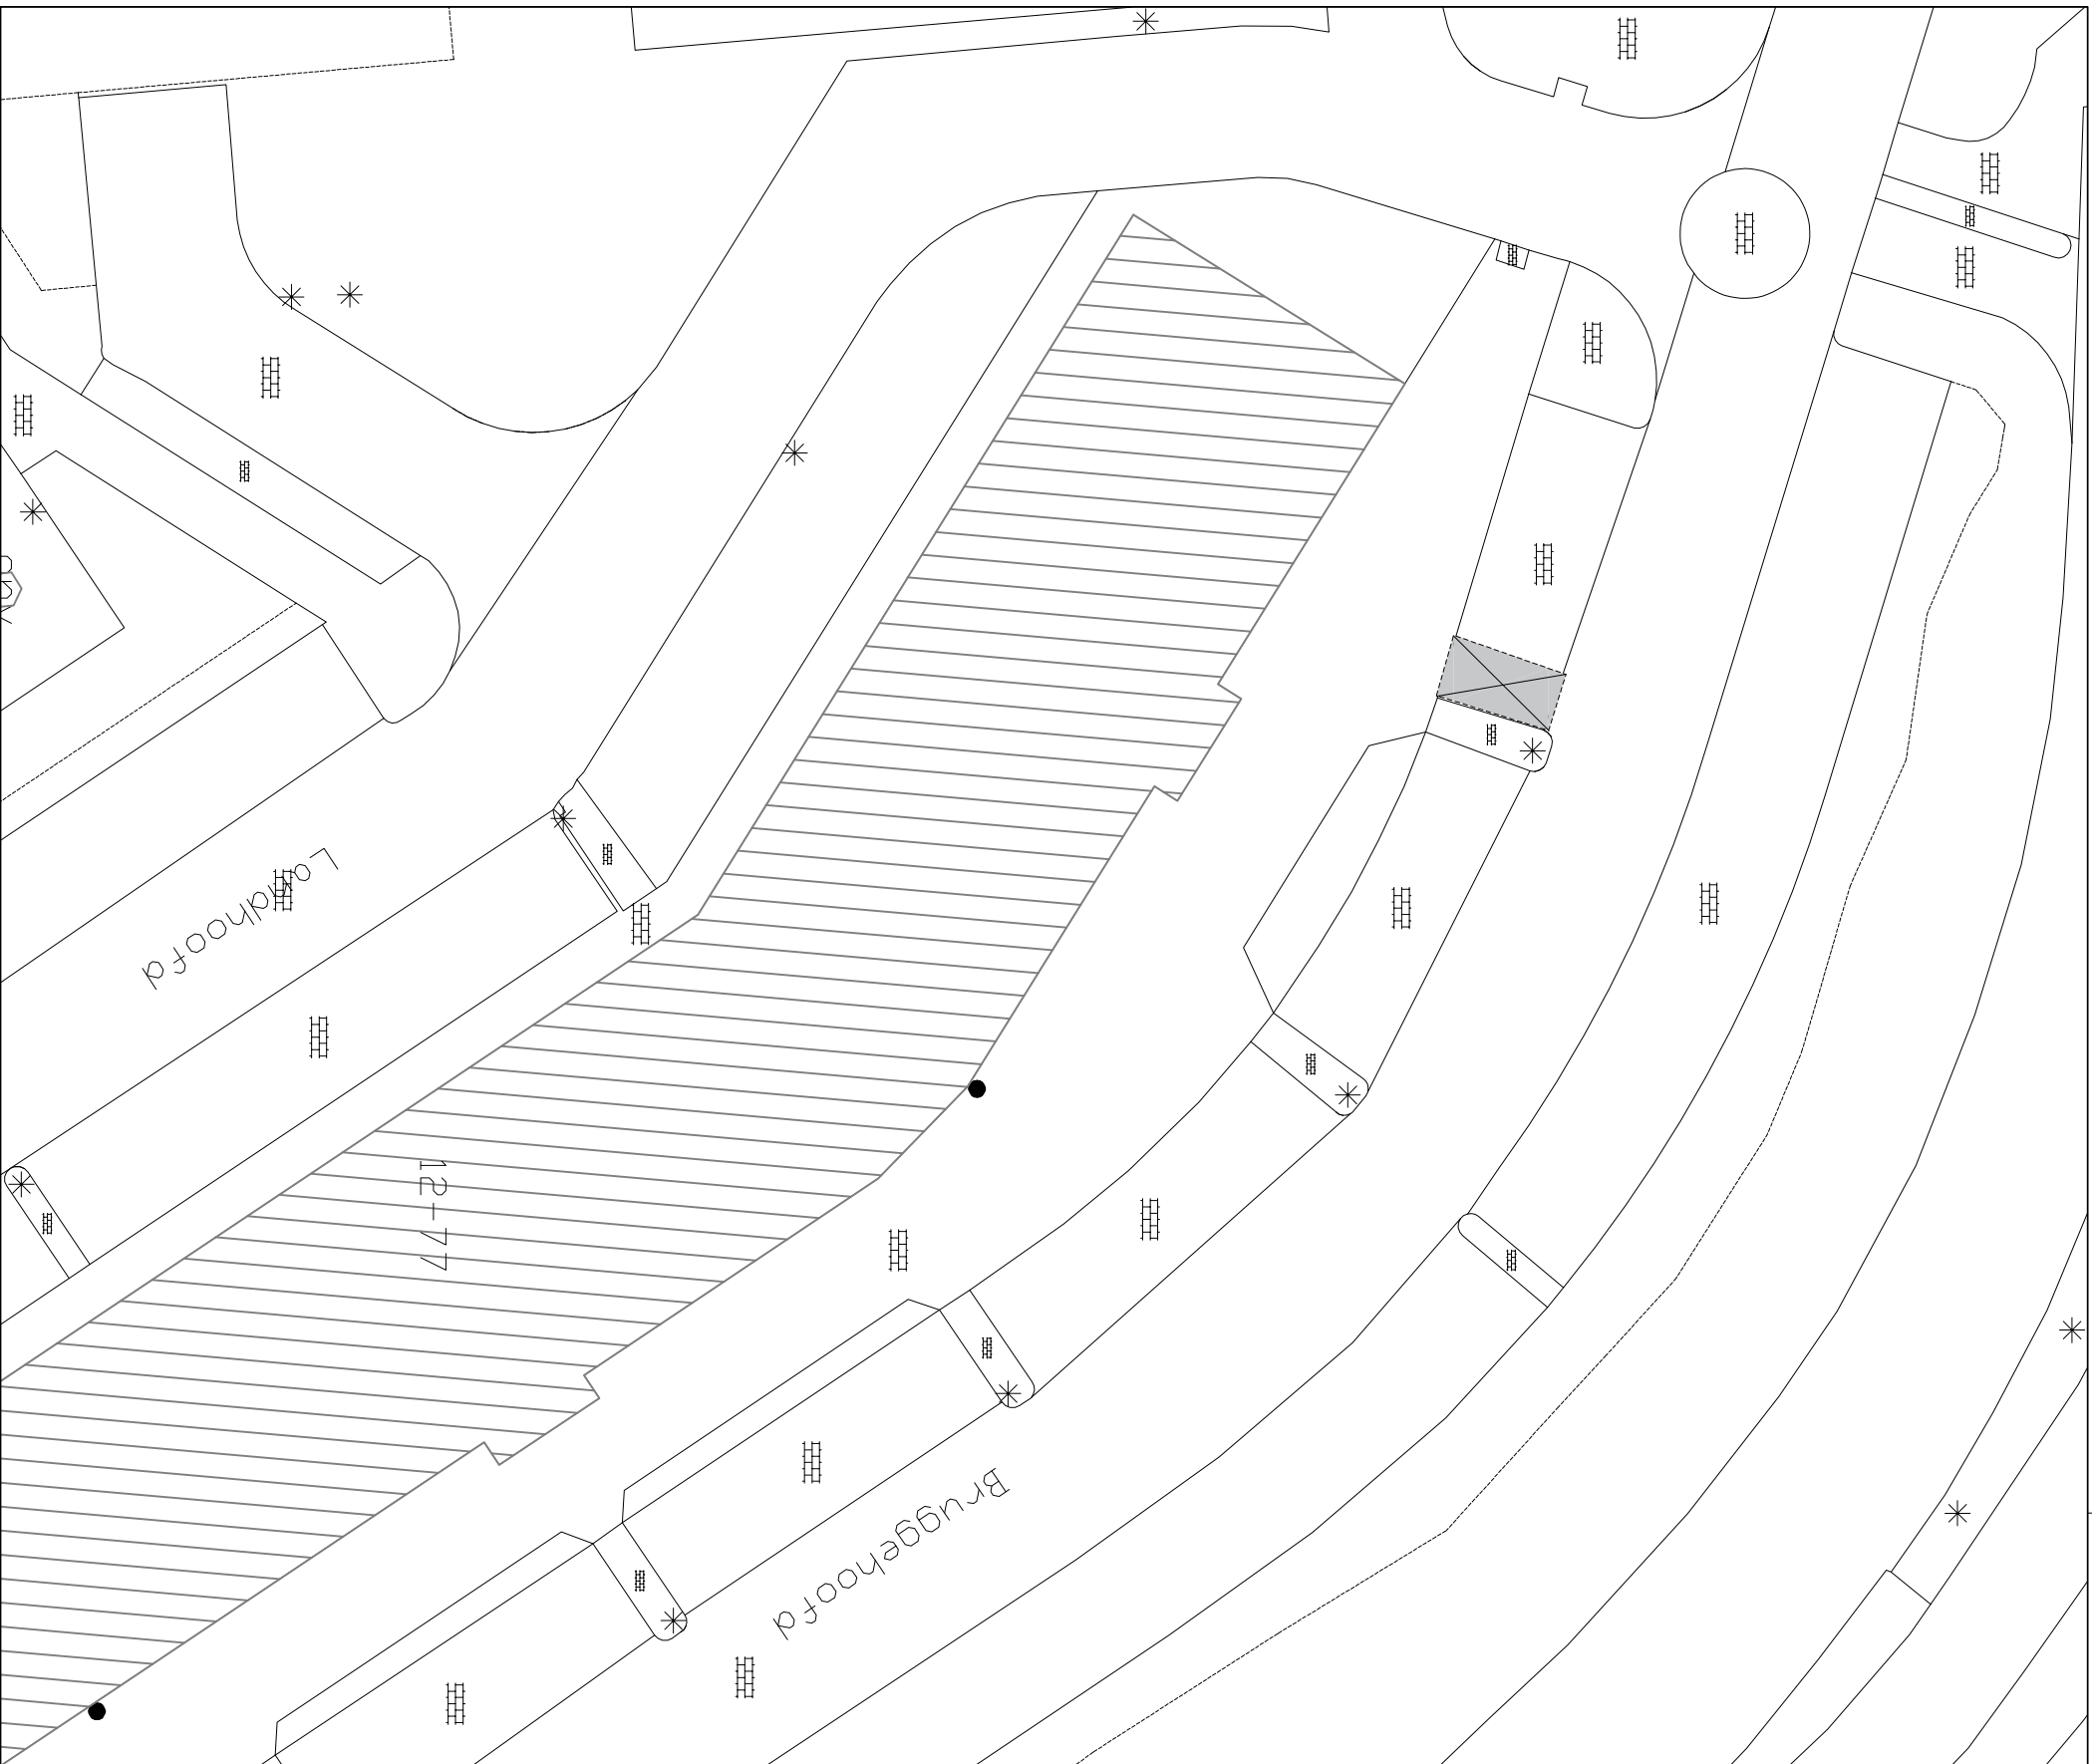


- Locatie binnen de omgeving

Bestaande gehandicapten parkeerplaats

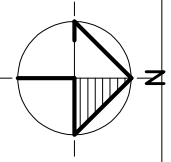

In te richten als gehandicapten parkeerplaats
t.b.v. voertuig met kenteken

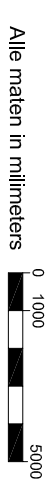

GEMEENTE
voorne aan zee

Oostzanddijk 26
Postbus 13
3220 AA HELLEVOETSLUIS
Telefoon : 14 0181

Getekend:	JB	Datum:	14-02-2025	Formaat:	A3	Schaal:	1:300
-----------	----	--------	------------	----------	----	---------	-------

Betreft: **Gehandicaptenparkeerplaats**

Bruggehoofd nabij 28 Hellevoetsluis

Project no.:	Tekening no.:	Status:	wijziging:
25 - 015	006	definitief	0