





# het verwijderen/leggen van kabels in en nabij overige waterkering thv Hogevaart 68 te Sprang-Capelle

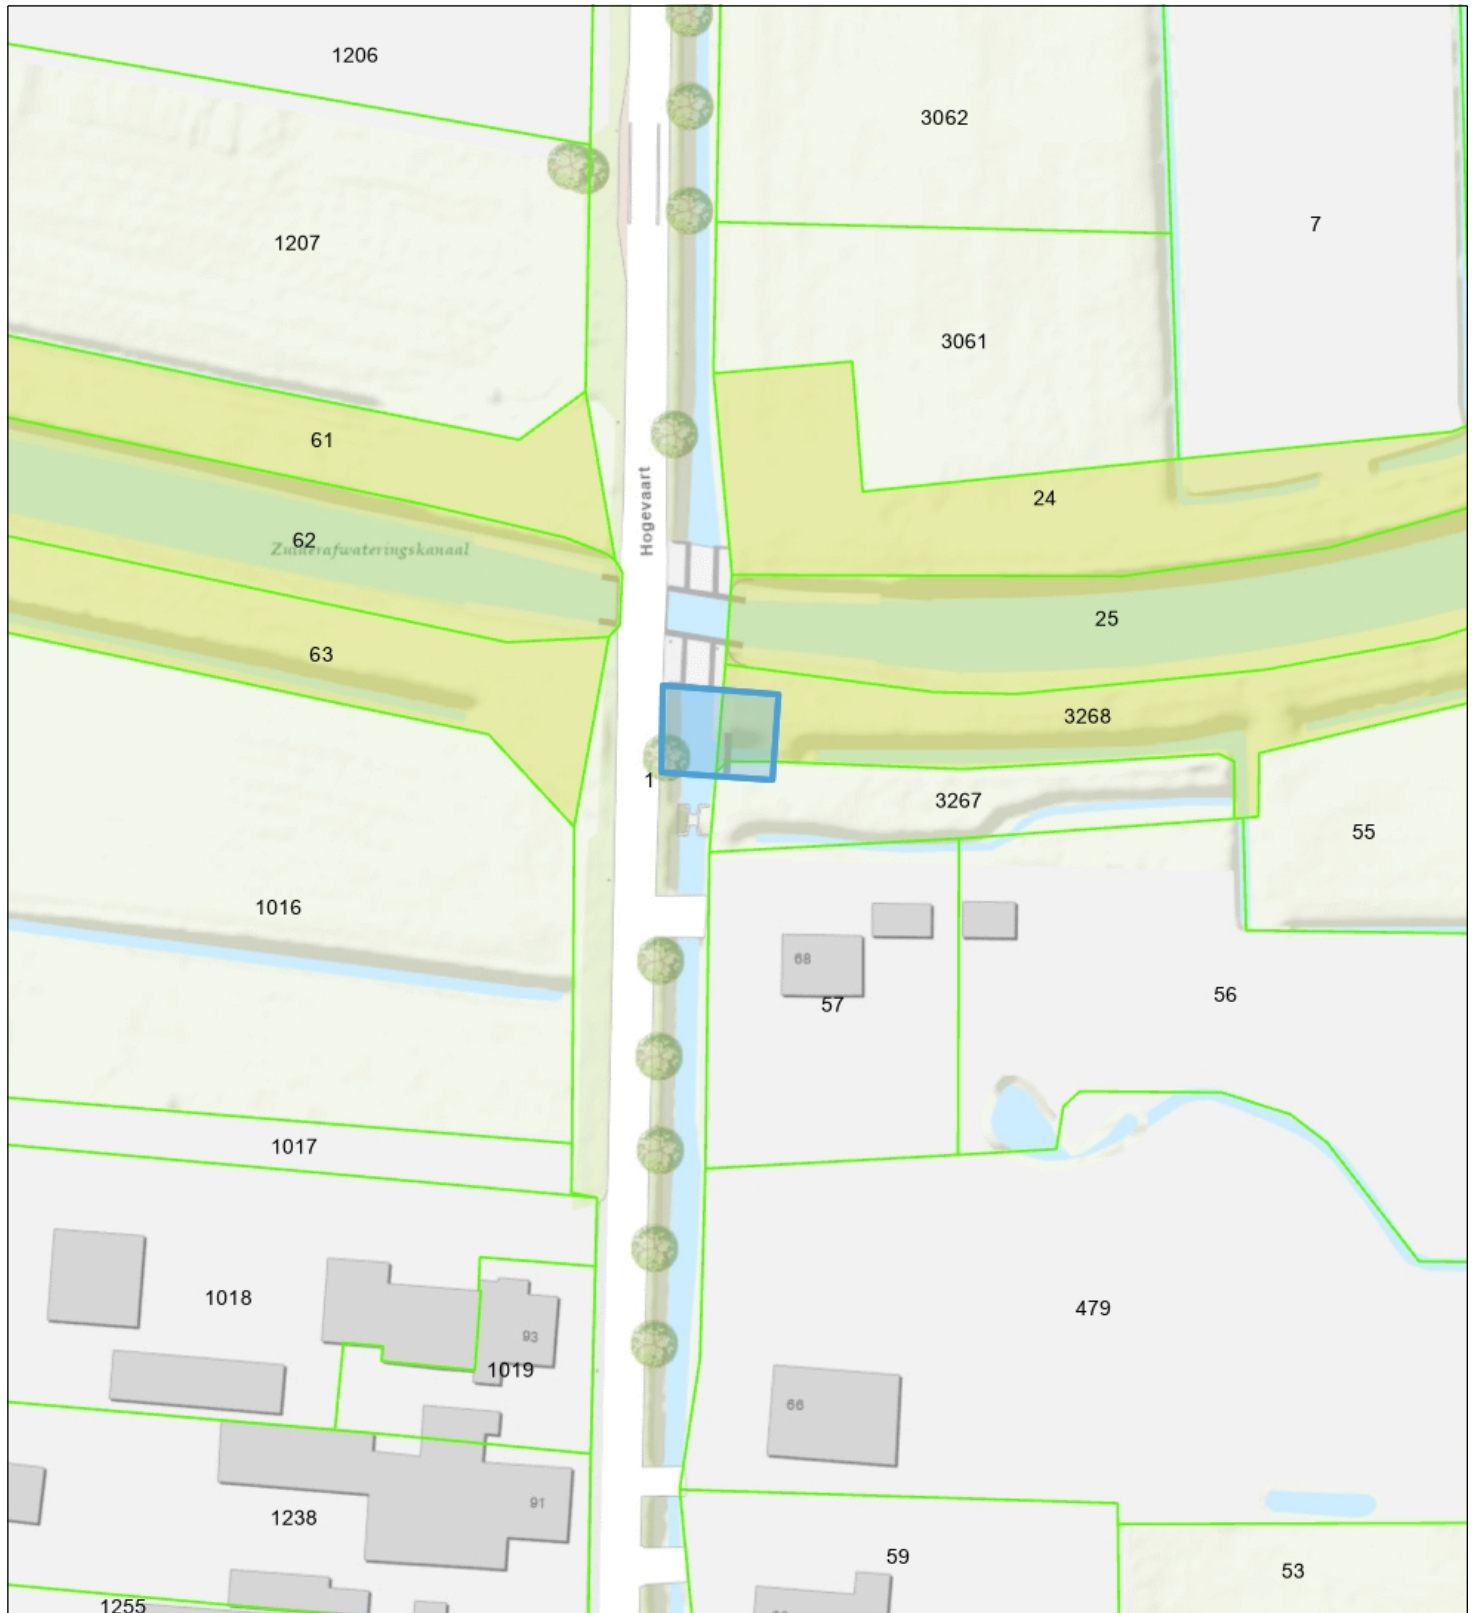

-  Percelen
-  Eigendom waterschap
- Topo



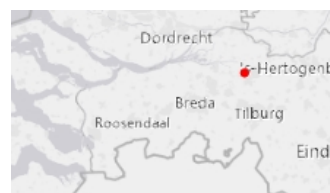**Naam/Proces:**  
0652837492-B

**Datum:** 06-01-2025

**Formaat:** A4

**Schaal:** 1:1,000