




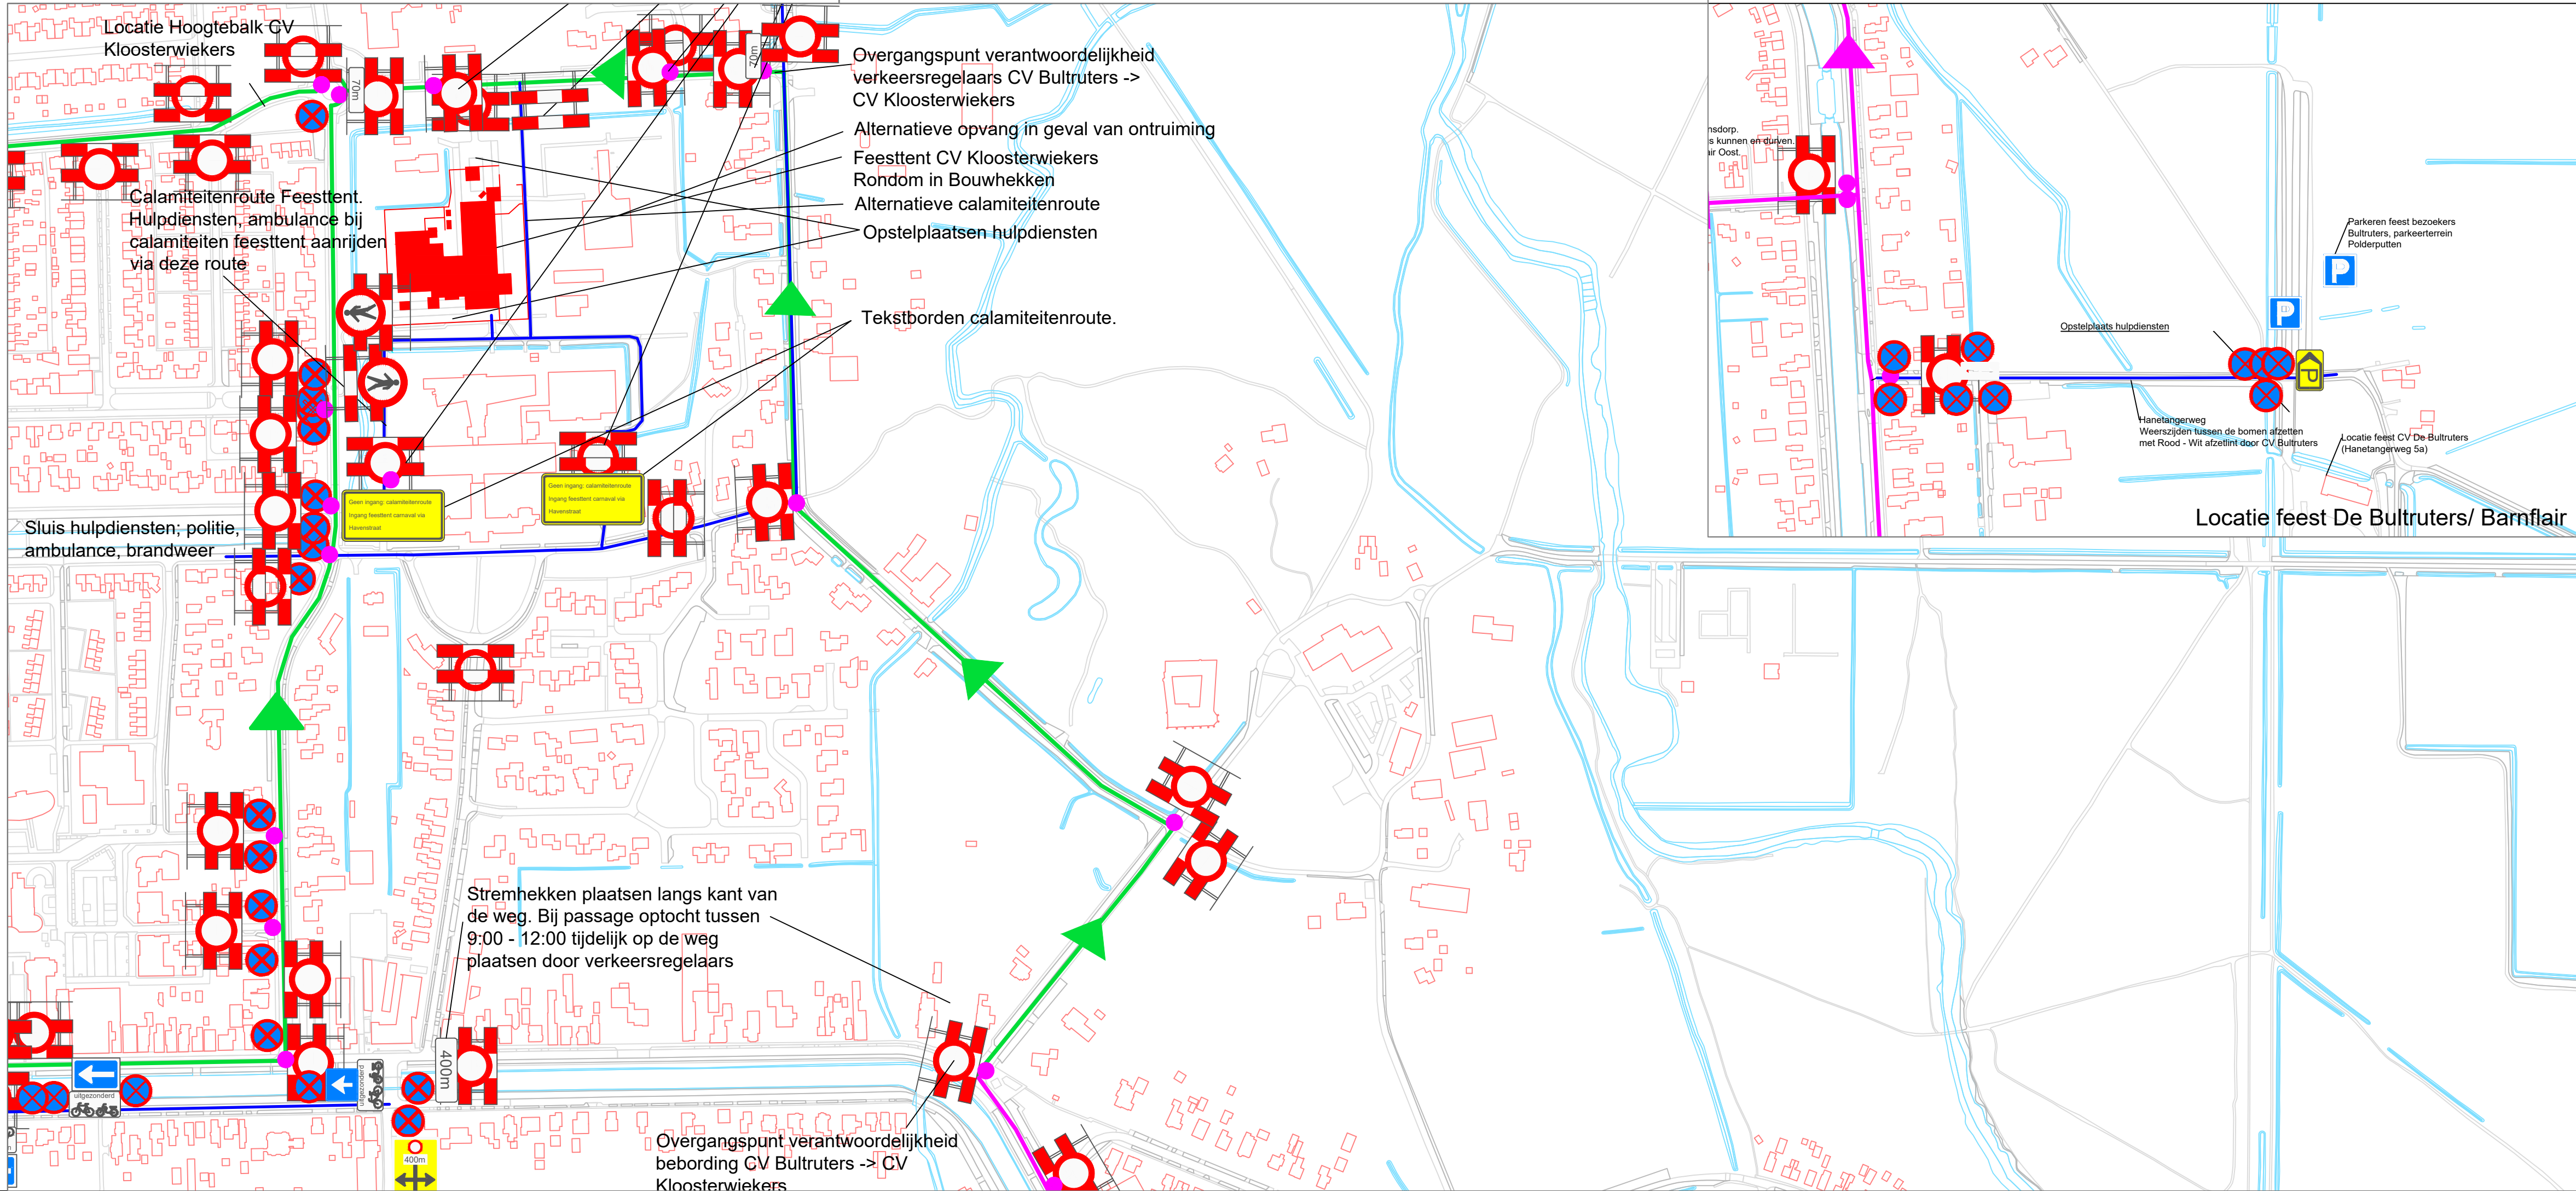


Detail Stationsstraat

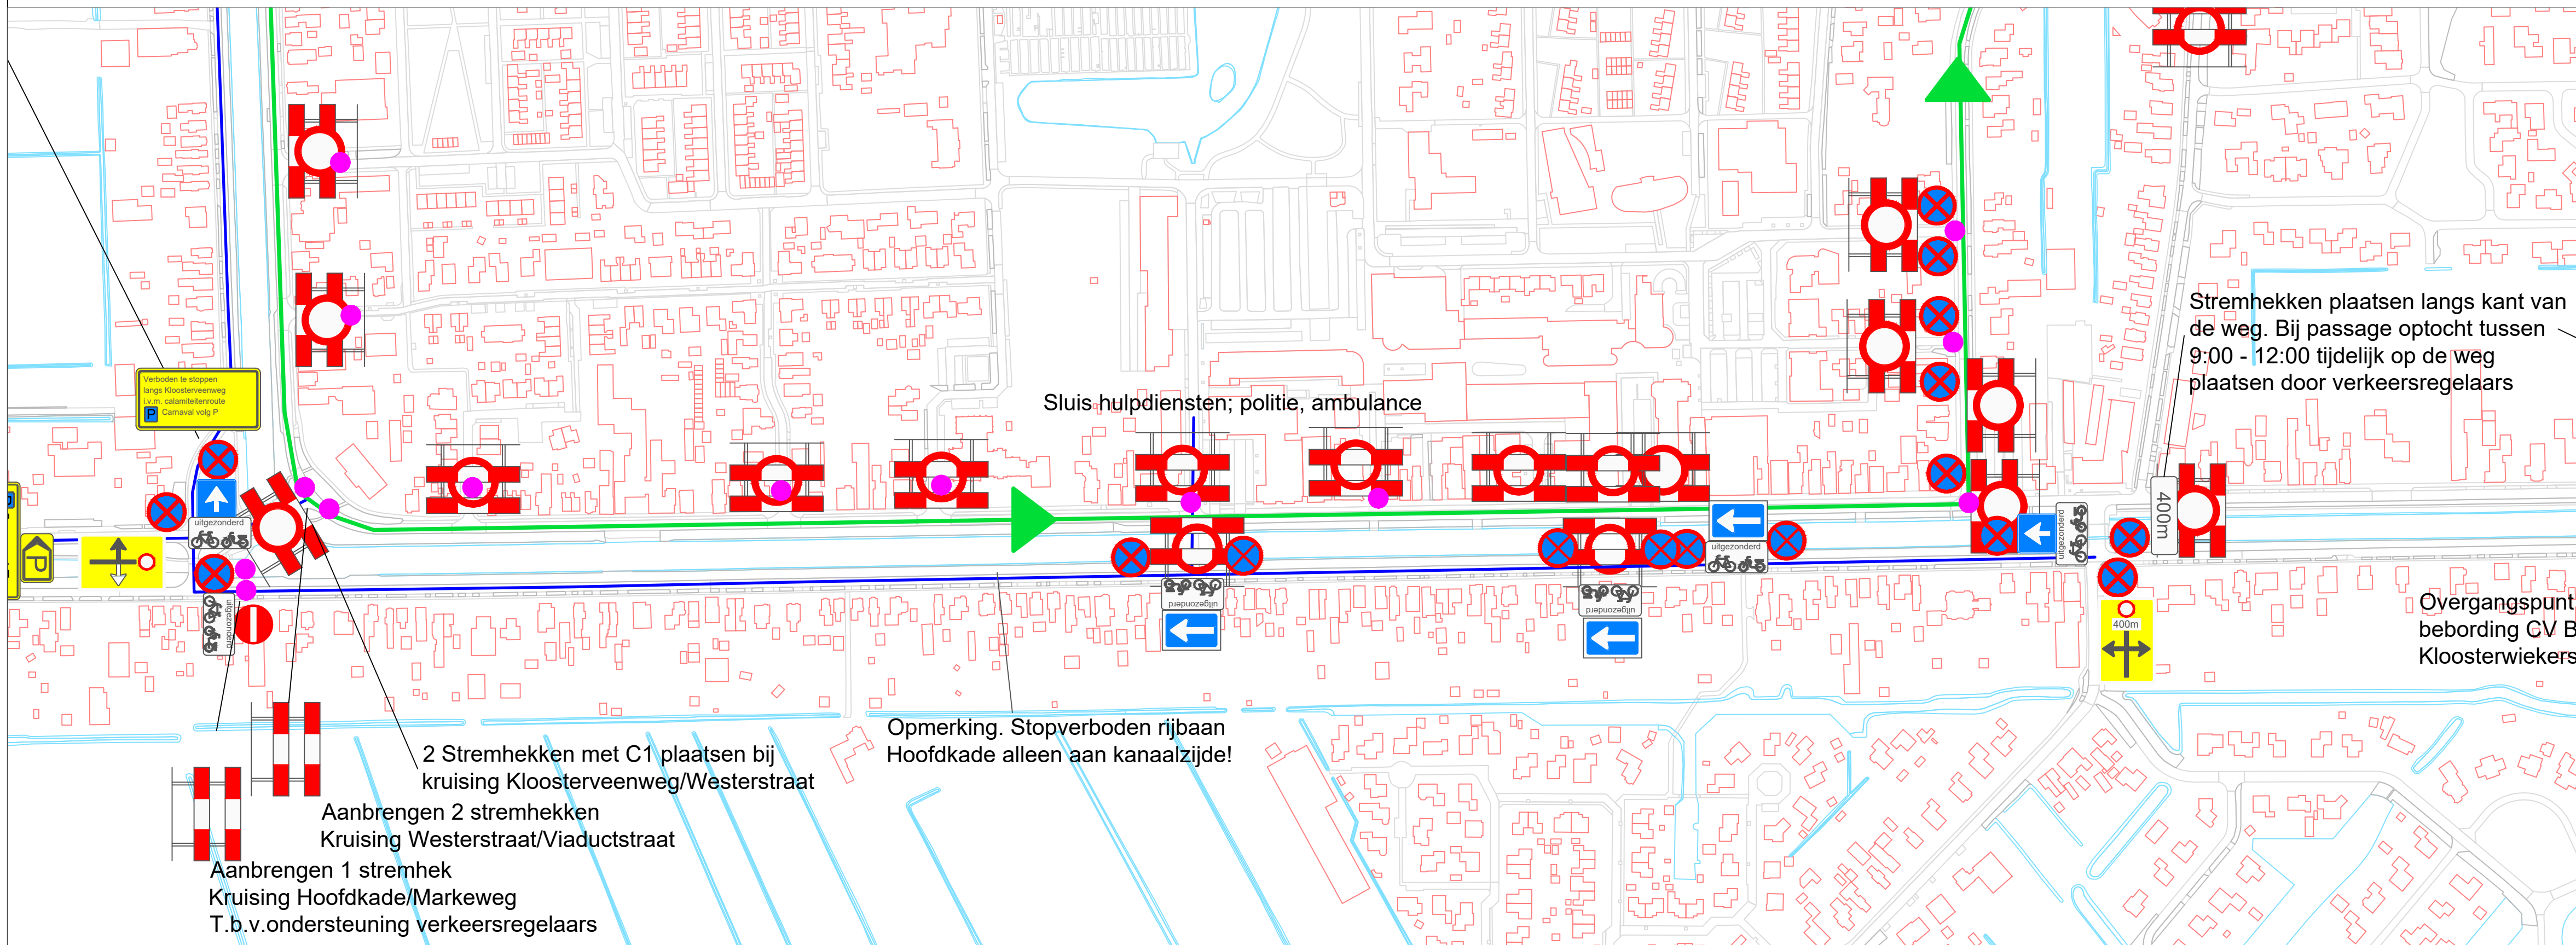

Detail Hoofdkade

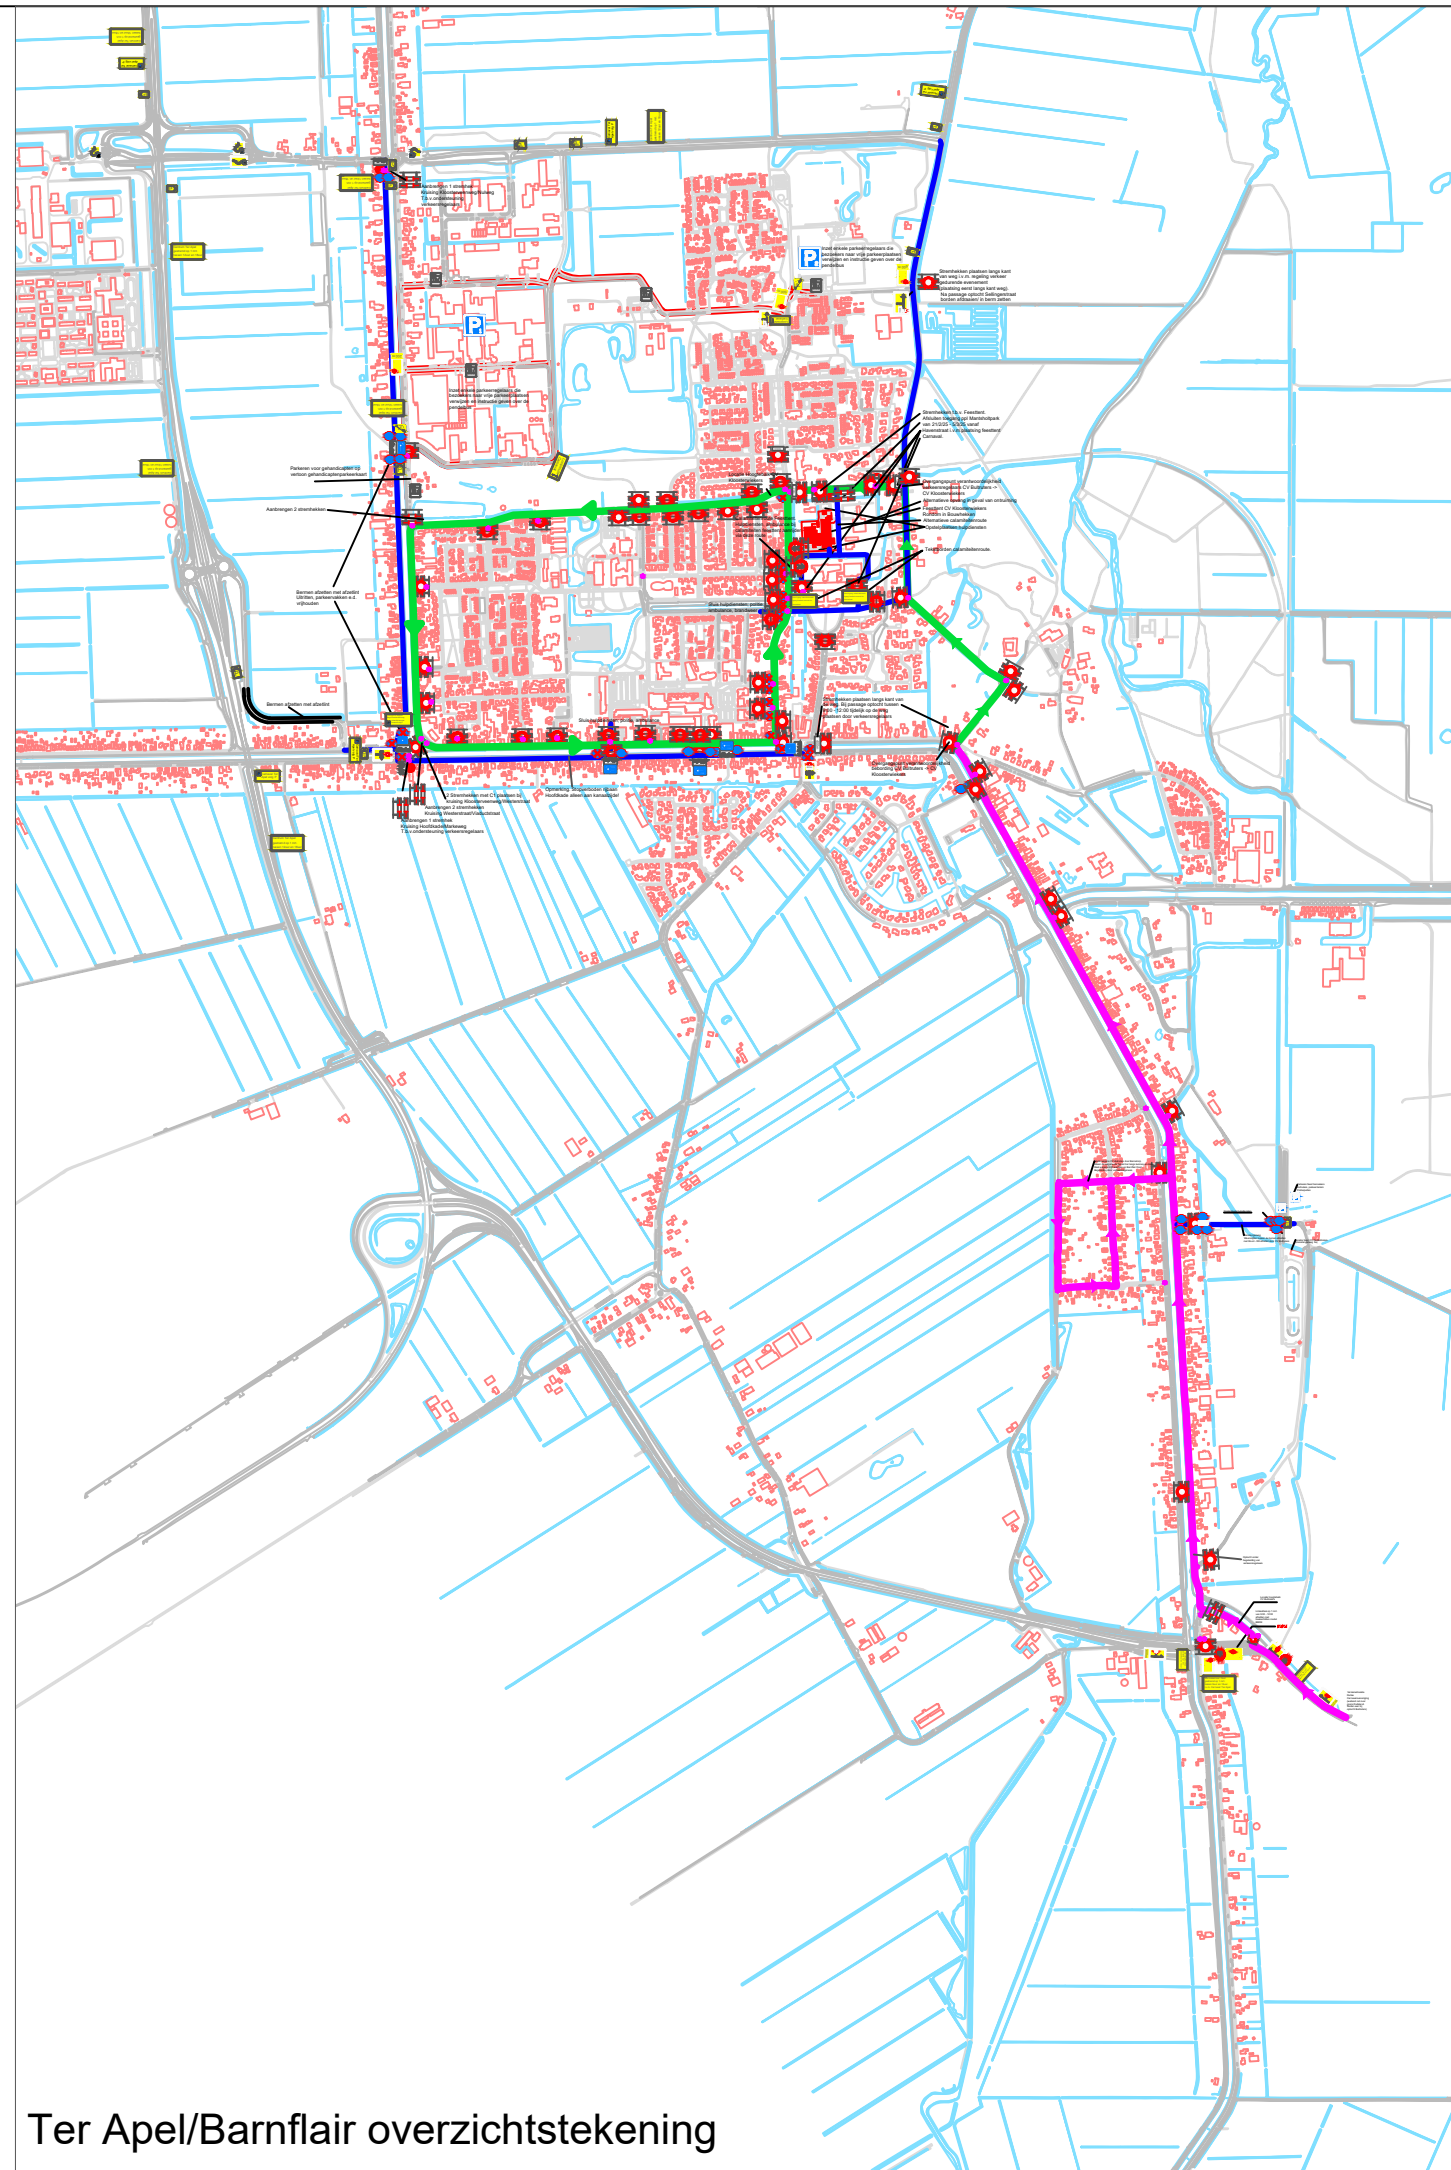

- = Calamiteitenroute
- ➔ = Route Carnavalsoptocht (Bultruters + Kloosterwiekers)
- ➔ = Route Carnavalsoptocht (Bultruters)

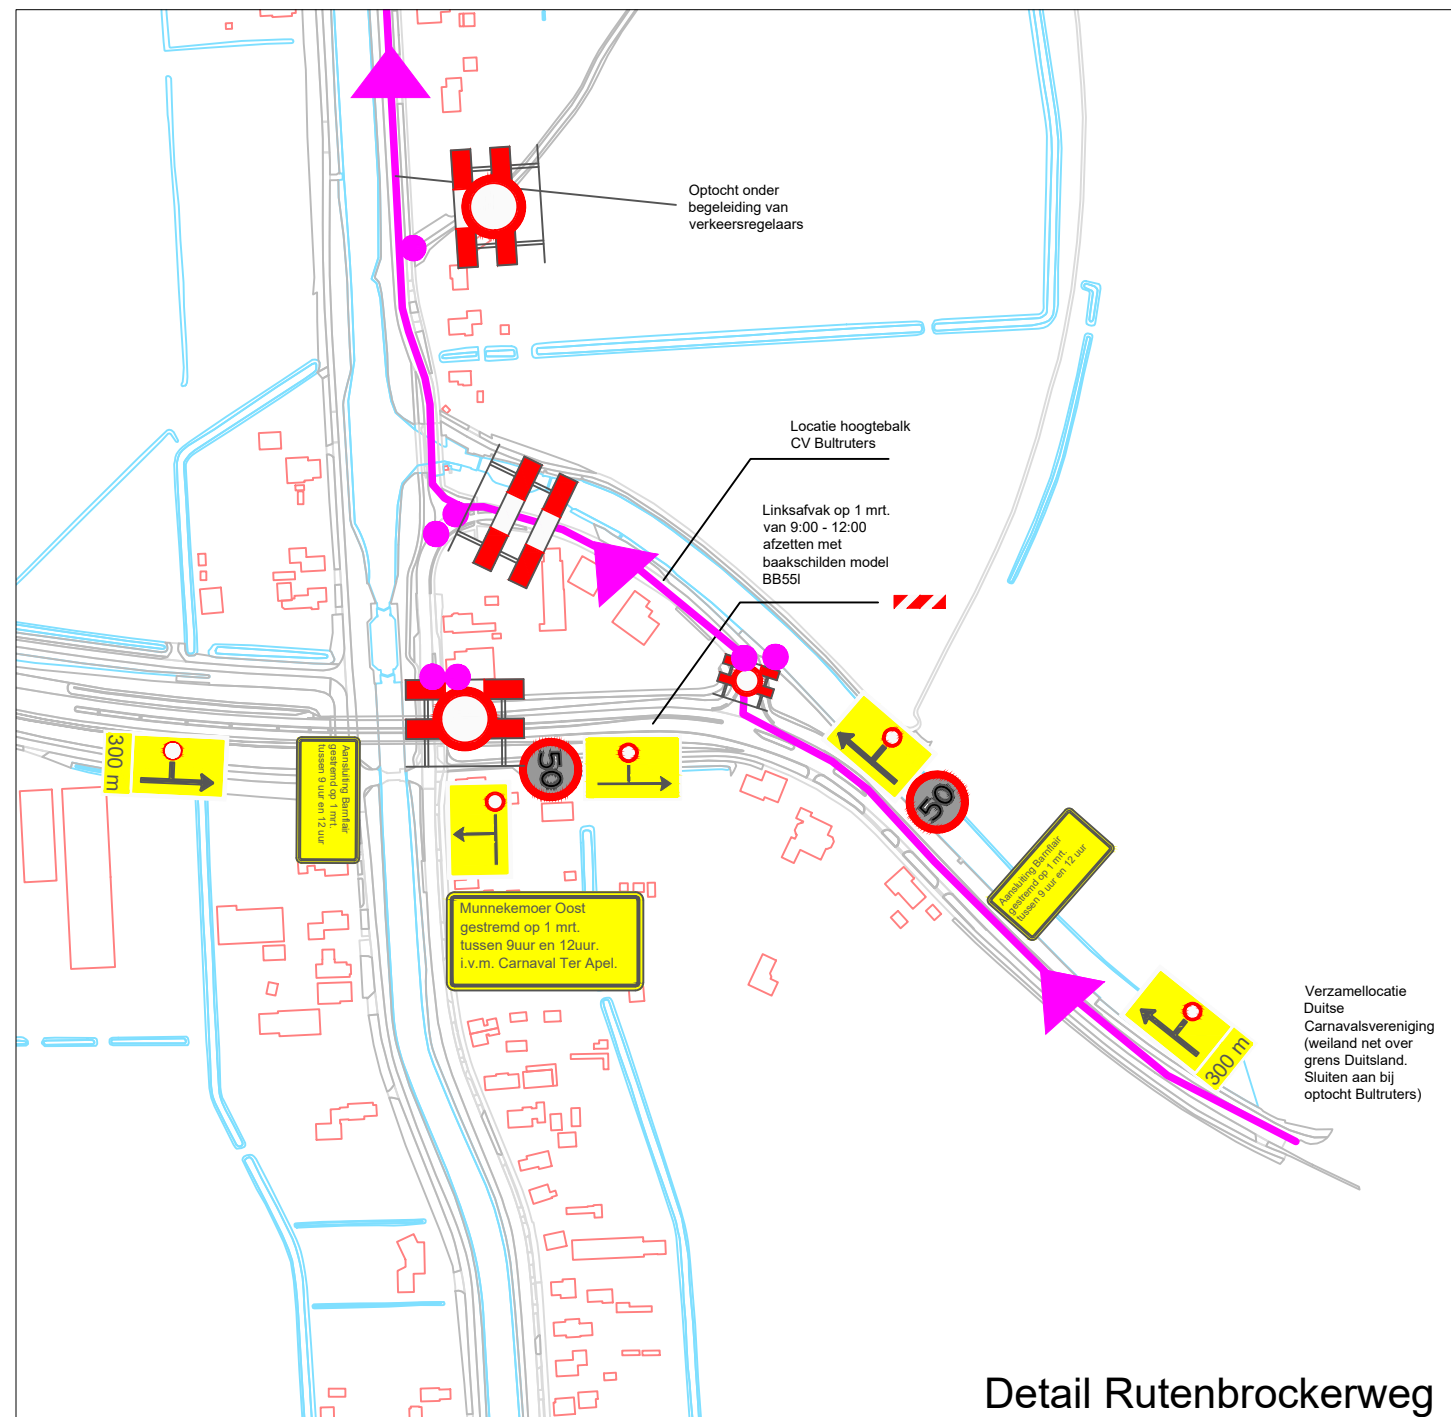

Detail Rutenbrockerweg



bestandsnaam: Verkeersplan Carnaval 2025
onderdeel: Detailtekeningen

GEMEENTE WESTERWOLDE
AFDELING RUIMTE

nummer: 01
formaat: A1
schaal: n.v.t.
getekend: JV
datum: 17/1/2025
gewijzigd:
1.
2.
3.
4.