



SITUATIE
BLAD 3: FASE 2
SCHAAL 1:200

LEGENDA

ALGEMEEN

- KADASTRALE GRENS
- BESTANDE SITUATIE
- TALUD NIEUWE WATERGANG

STEDENBOUWKUNDIG PLAN

- BEBOUWING

KABELS & LEIDINGEN


- NUTSTRACE

RIOLERING

- BESTANDE RIOLERING
- BESTANDE PUT
- AAN TE BRENGEN DWA-RIOL
- AAN TE BRENGEN INSPECTEPUT

- AAN TE BRENGEN IT-RIOL
- AAN TE BRENGEN INSPECTEPUT
- AAN TE BRENGEN PUT MET ROOSTERKSEL
- AAN TE BRENGEN PUT MET ROOSTERKSEL
- AAN TE BRENGEN PUT MET ROOSTERKSEL
- AAN TE BRENGEN OVERSTORTRIOL

- AAN TE BRENGEN INSPECTEPUT
- AAN TE BRENGEN PERSLEIDING
- AAN TE BRENGEN POMPUT
- BESTANDE DIJKER
- AAN TE BRENGEN DIJKER

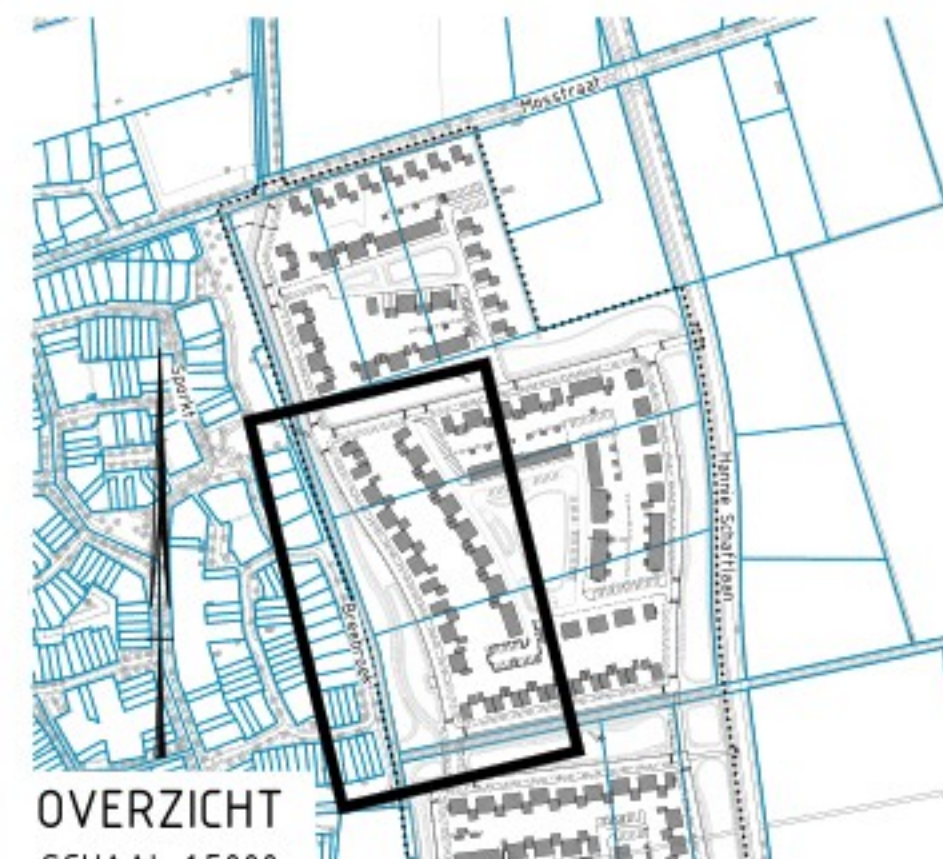

Maten in meters, tenzij anders vermeld
Materiaalmaten in mm, tenzij anders vermeld
Pijlmaten in meters t.o.v. N.A.P., tenzij anders vermeld
Diameters in mm, tenzij anders vermeld

GEONIUS

project
Nieuwbouw Tussen de Leijen
Te Rijen

ontwerper
Overzicht Fase 2
Ondergrondse Infra

geplaatst
12-07-2024

definitief
1:200

blad
3 / 8

tekeningen
CA220047
CA220047-DO-RIO-T01-3

versie
2.0