



LEGENDA

ALGEMEEN


- KADASTRALE GRENS
- BESTAADE SITUATIE
- TALUD NIEUWE WATERGANG
- STEDENBOUWKUNDIG PLAN
- BEBOUWING
- BEBOUWING

KABELS & LEIDINGEN

- NUTSTRACE
- RIOLERING
- BESTAADE RIOLERING
- BESTAADE PUT
- AAN TE BRENGEN DWA-RIOL
- AAN TE BRENGEN INSPECTIEPUT

- AAN TE BRENGEN IT-RIOL
- AAN TE BRENGEN INSPECTIEPUT
- AAN TE BRENGEN PUT MET ROOSTERDEKSEL
- AAN TE BRENGEN PUT MET ROOSTERDEKSEL
- AAN TE BRENGEN PUT MET ROOSTERDEKSEL
- AAN TE BRENGEN OVERSTORTRIOL

- AAN TE BRENGEN INSPECTIEPUT
- AAN TE BRENGEN PERSLEIDING
- AAN TE BRENGEN POMPUT
- BESTAADE DIJKER
- AAN TE BRENGEN DIJKER

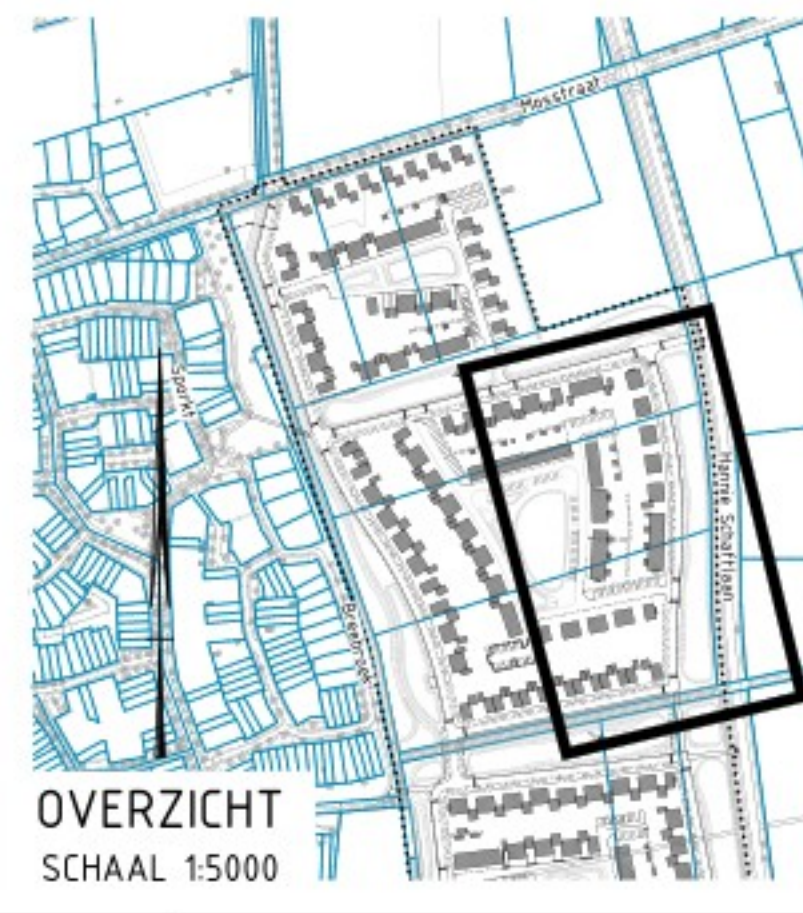

Halen in meters, tenzij anders vermeld
Materiaalmaten in mm, tenzij anders vermeld
Peilmaten in meters t.o.v. N.A.P., tenzij anders vermeld
Diameters in mm, tenzij anders vermeld

GEONIUS

project
Nieuwbouw Tussen de Leijen
Te Rijen

ontwerper
Overzicht Fase 2
Ondergrondse Infra

geplaatst
[Signature]

gecheckt
[Signature]

geprint
[Signature]

Geonius Infra
De Aankomst 100
6513 RD Geonius
+31 (0) 88 3300 600

geplaatst
Gemeente Gitz en Rijen

datum
12-07-2024

status
DEFINITIEF

schaal
1:200

blad
4 / 8

tekeningen
CA220047

tekeningen
CA220047-DO-RIO-T01-4

versie
2.0