



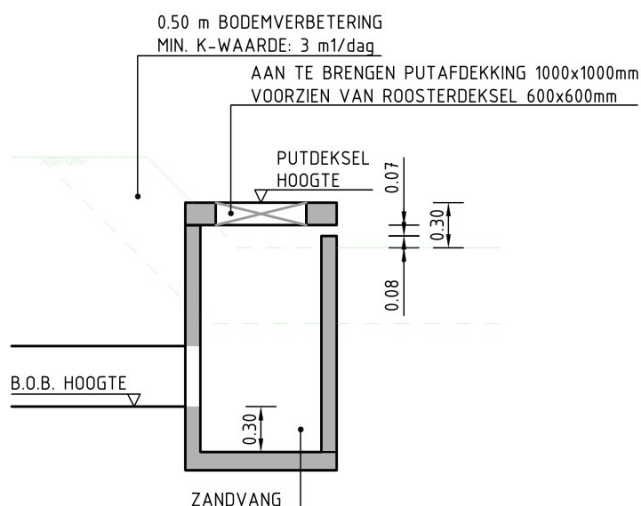

PRINCIPEDETAIL OVERSTORTPUT WADI
800x800x1500 mm

SCHAAL 1:50

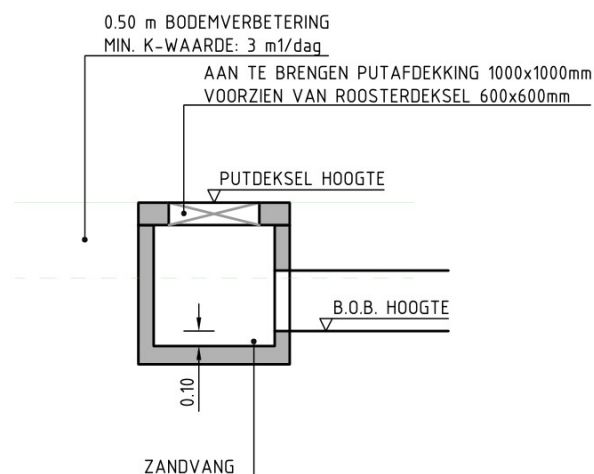

PRINCIPEDETAIL INLAATPUT WADI
800x800x800 mm

SCHAAL 1:50

Maten in meters, tenzij anders vermeld
Materiaalmaten in mm, tenzij anders vermeld
Peilmaten in meters t.o.v. N.A.P., tenzij anders vermeld
Diameters in mm, tenzij anders vermeld

GEONIUS



Geonius Infra
De Asselen Kuil 10
6161 RD Geleen
+31 (0) 88 1300 600



project Nieuwbouw Tussen de Leijen Te Rijen		opdrachtgever Gemeente Gilze en Rijen	
onderdeel Principedetails Ondergrondse Infra		status DEFINITIEF	datum uitgave 12-07-2024
		schaal 1:50	blad 1 / 2
	paraaf	projectnummer CA220047	documentsoort TEKENING
		tekening nummer CA220047-DO-DET-T03	versie 2.0

formaat
A4