



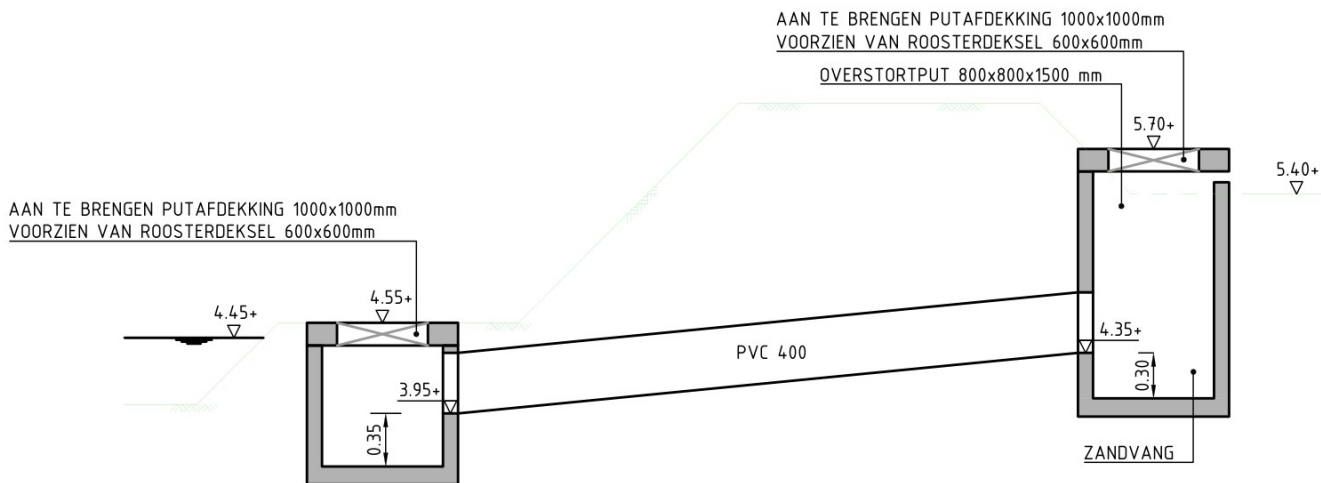

PRINCIPEDETAIL UITSTROOMPUT PLASBERM 800x800x800 mm

SCHAAL 1:50

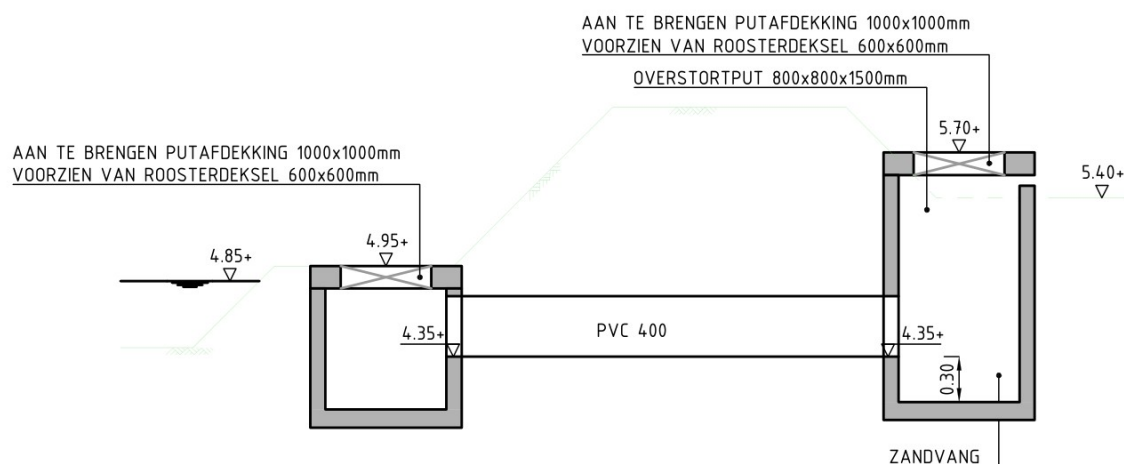

PRINCIPEDETAIL UITSTROOMPUT 800x800x800 mm

SCHAAL 1:50

Maten in meters, tenzij anders vermeld
Materiaalmaat in mm, tenzij anders vermeld
Peilmaten in meters t.o.v. N.A.P., tenzij anders vermeld
Diameters in mm, tenzij anders vermeld

GEONIUS



Geonius Infra
De Asselen Kuil 10
6161 RD Geleen
+31 (0) 88 1300 600



project Nieuwbouw Tussen de Leijen Te Rijen		opdrachtgever Gemeente Gilze en Rijen	
onderdeel Principedetails Ondergrondse Infra		status DEFINITIEF	datum uitgave 12-07-2024
getekend 		schaal 1:50	blad 2 / 2
paraaf	paraaf	formaat A4	projectnummer CA220047
			documentsoort TEKENING
			tekening nummer CA220047-DO-DET-T03
			versie 2.0