




Langsprofiel
Kokerduiker Mosstraat

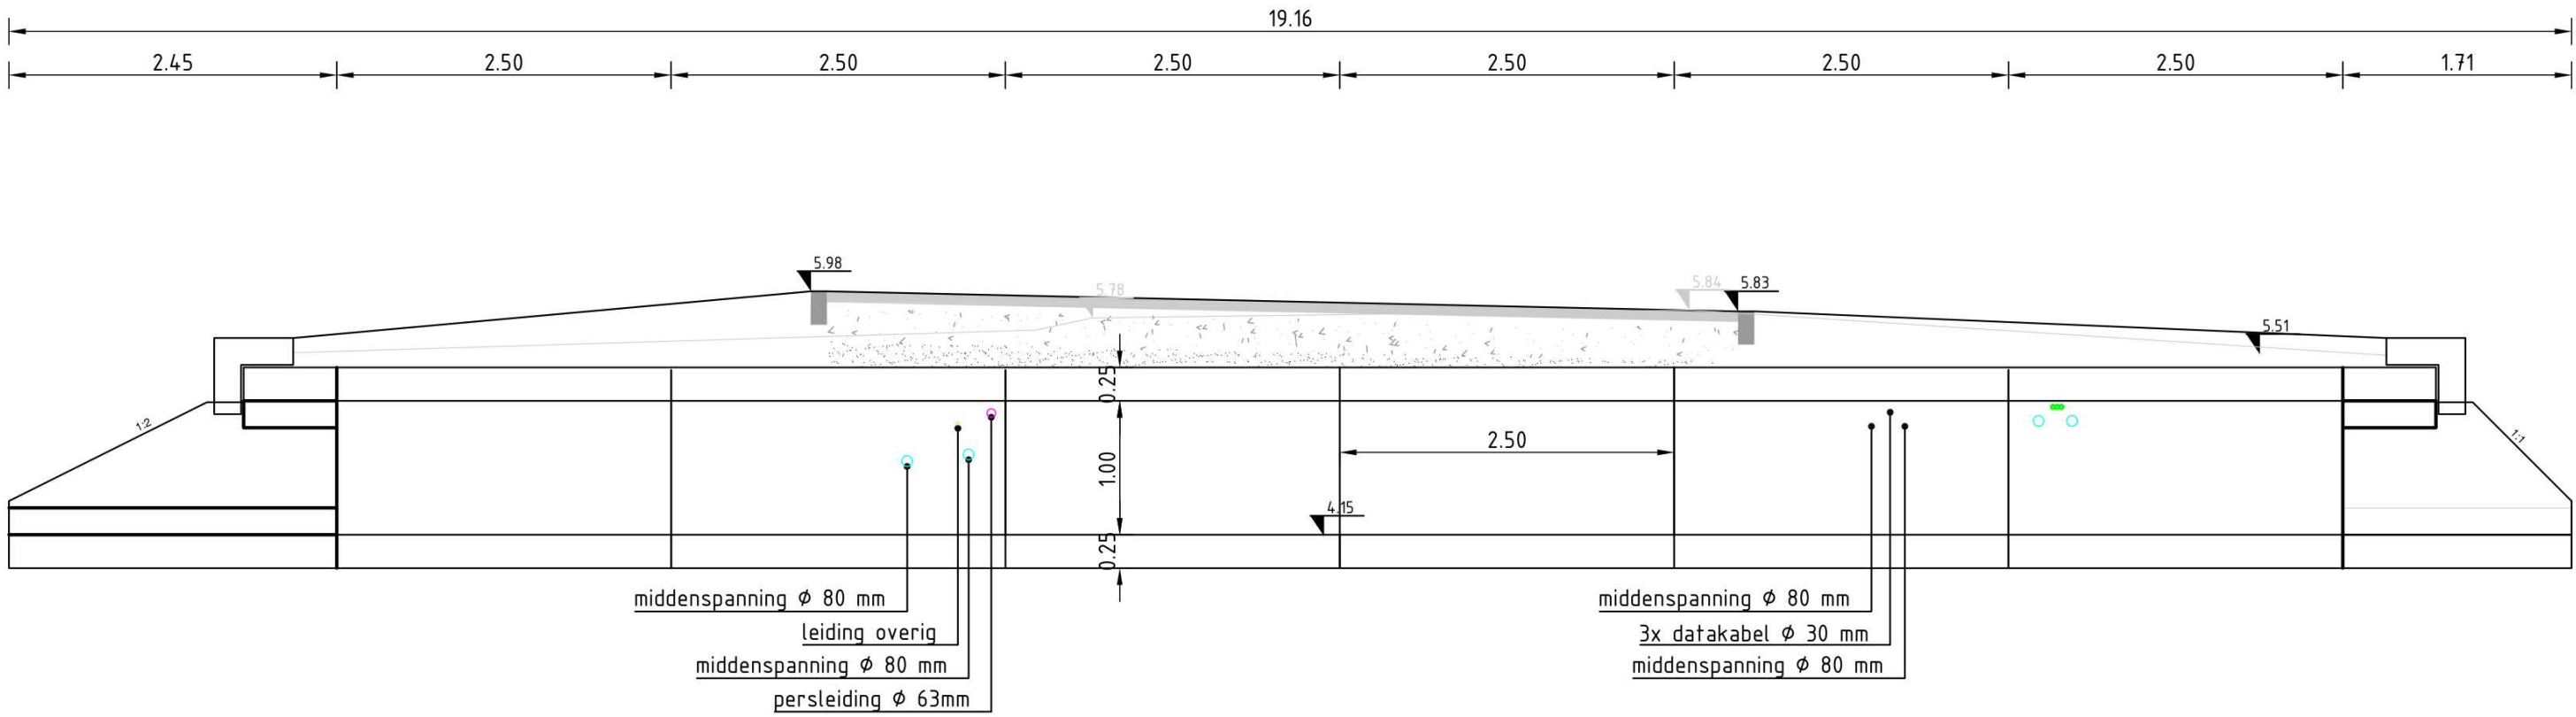


Dwarsprofiel Kokerduiker
Mosstraat zuidelijk

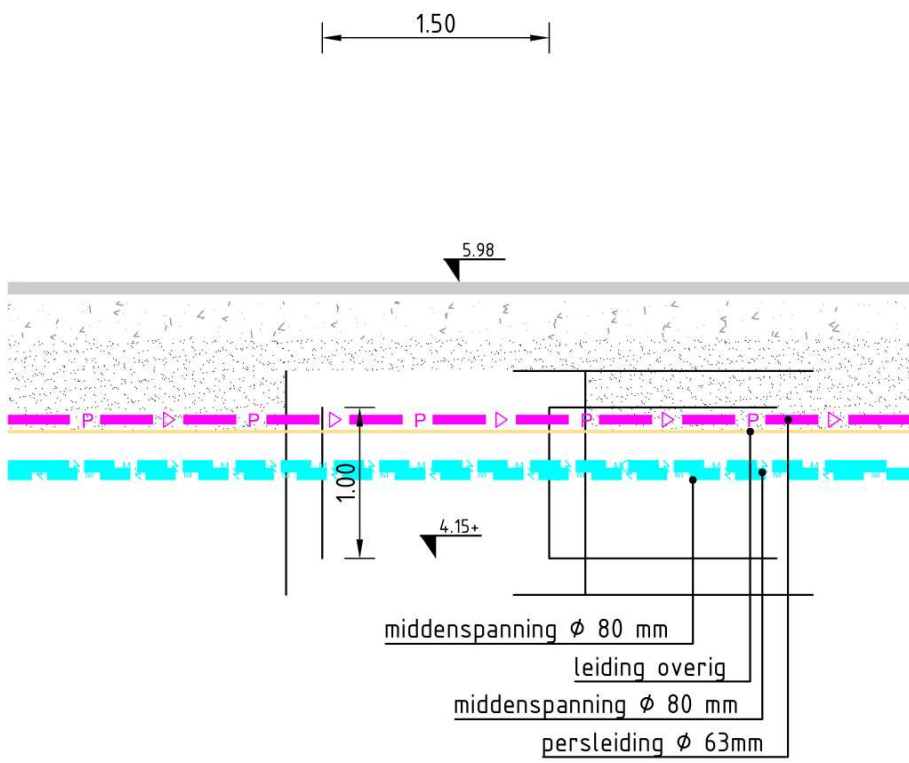


Dwarsprofiel Kokerduiker
Mosstraat noordelijk

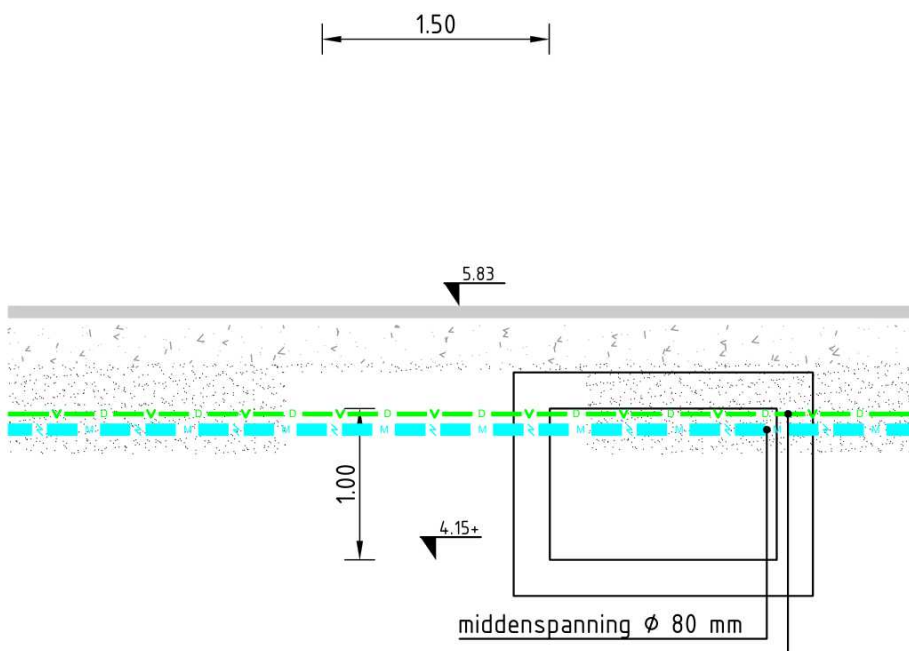

detail
slok - op

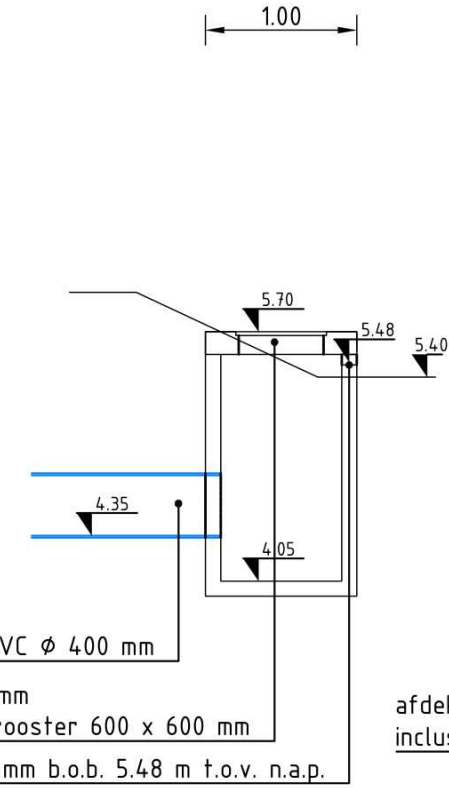

detail
slok - uit

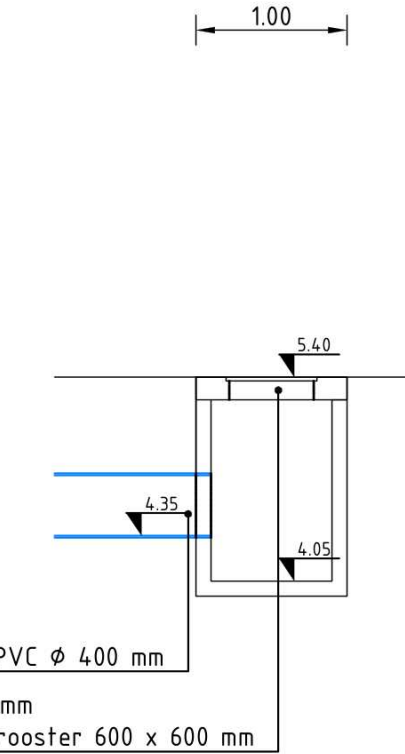

coördinaten in meter [m] in het actueel RD-stelsel, tenzij anders vermeld
maten in meter [m], tenzij anders vermeld
materiaalmaten in millimeter [mm], tenzij anders vermeld
peilmaten in meter [m] t.o.v. NAP, tenzij anders vermeld
kabels en leidingen indicatief weergegeven

Symbool	Wijziging	Datum	Getekend	Gecon.	Vrijgave	Omschrijving
opdrachtgever						
Gemeente Gilze en Rijen						
A: Postbus 73 5120 AB Rijen T: 14 0161						
I: www.gilzerijen.nl E: info@gilzerijen.nl						
project						
Nieuwbouw Tussen de Leijen te Rijen						
omschrijving						
Bestekstekening Details						
getekend						
gecontroleerd						
geautoriseerd						
documentstatus						
DEFINITIEF						
besteknummer						
RL21AA1267						
tekeningnummer						
1267-BE-142						
datum						
28-01-2025						
formaat						
A2						
versie						
1:50						
schaal						
bladnr.						
van						
projectnummer						
RL21AA1267						
tekeningnummer						
1267-BE-142						