


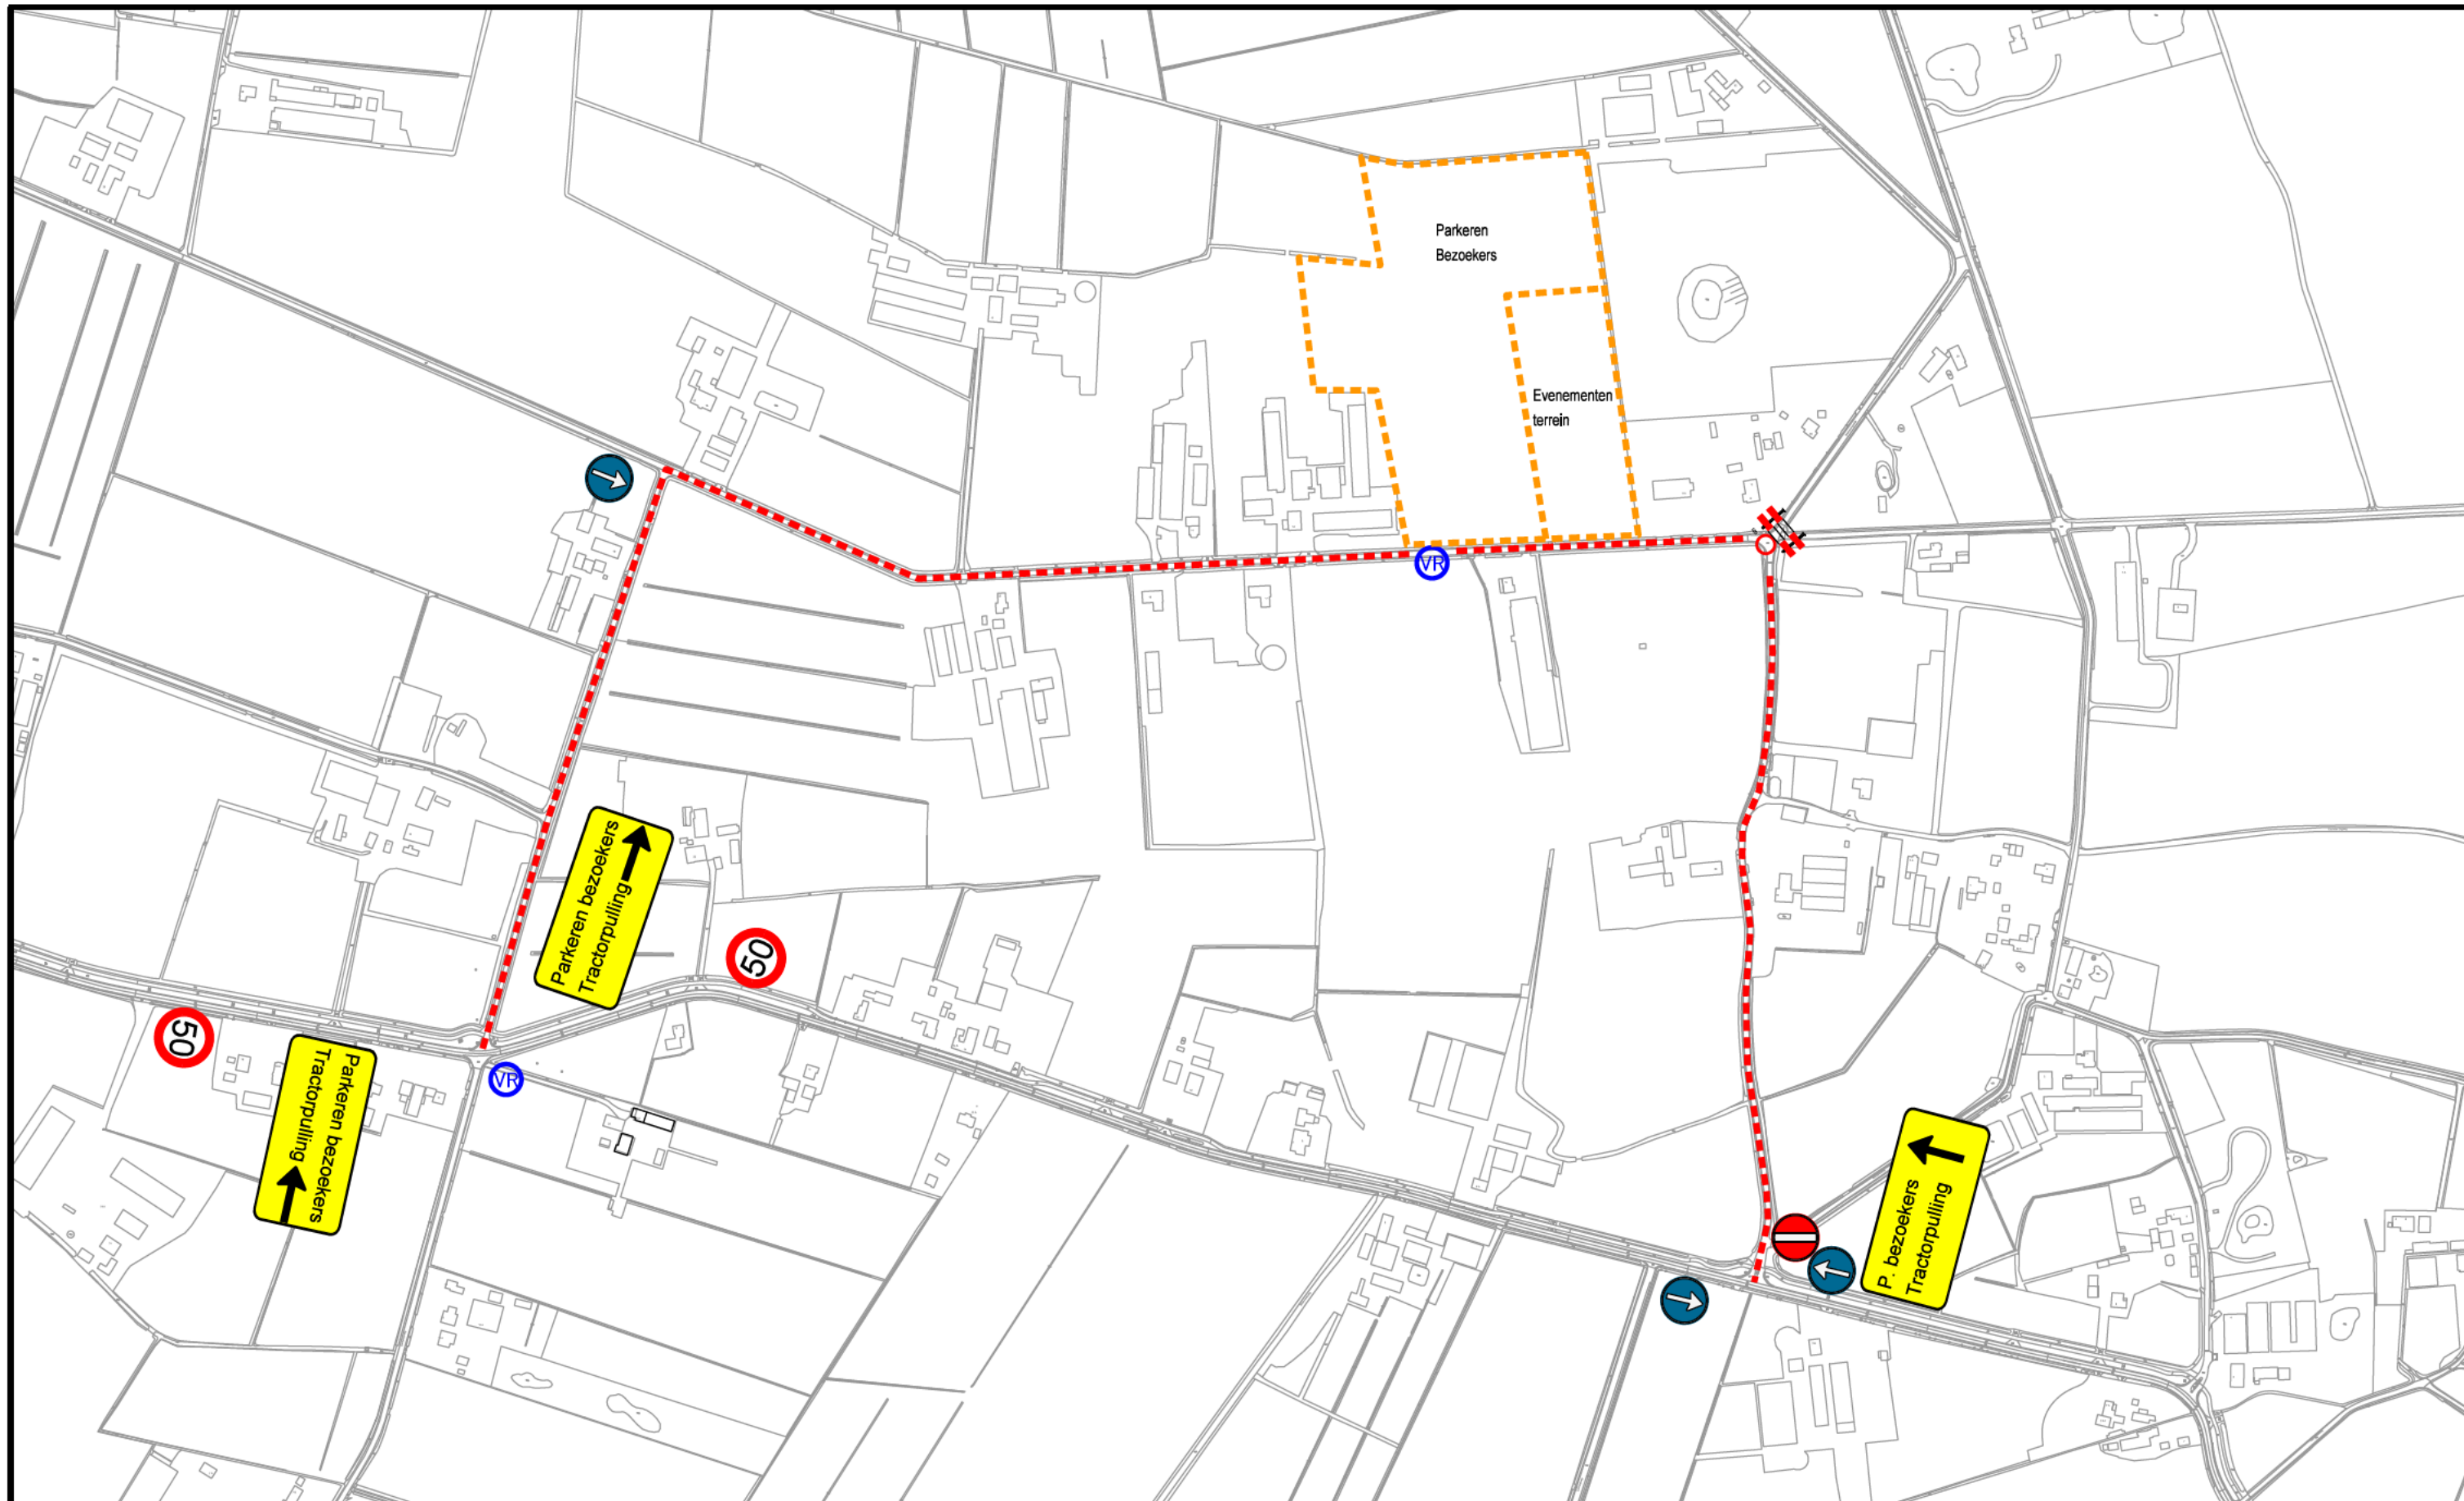

Tractorpulling Wekerom

Datum 13-02-2019
Schaal 1:5.000 (A3)

Tek. nr. 2019-005
Tekenaar



Geo-Informatie en Ondersteuning
Cluster Leefomgeving en Veiligheid

Postbus 9024 - 6710 HM Ede Bezoekadres: Raadhuis de Doelen, Raadhuissplein 2 Ede