


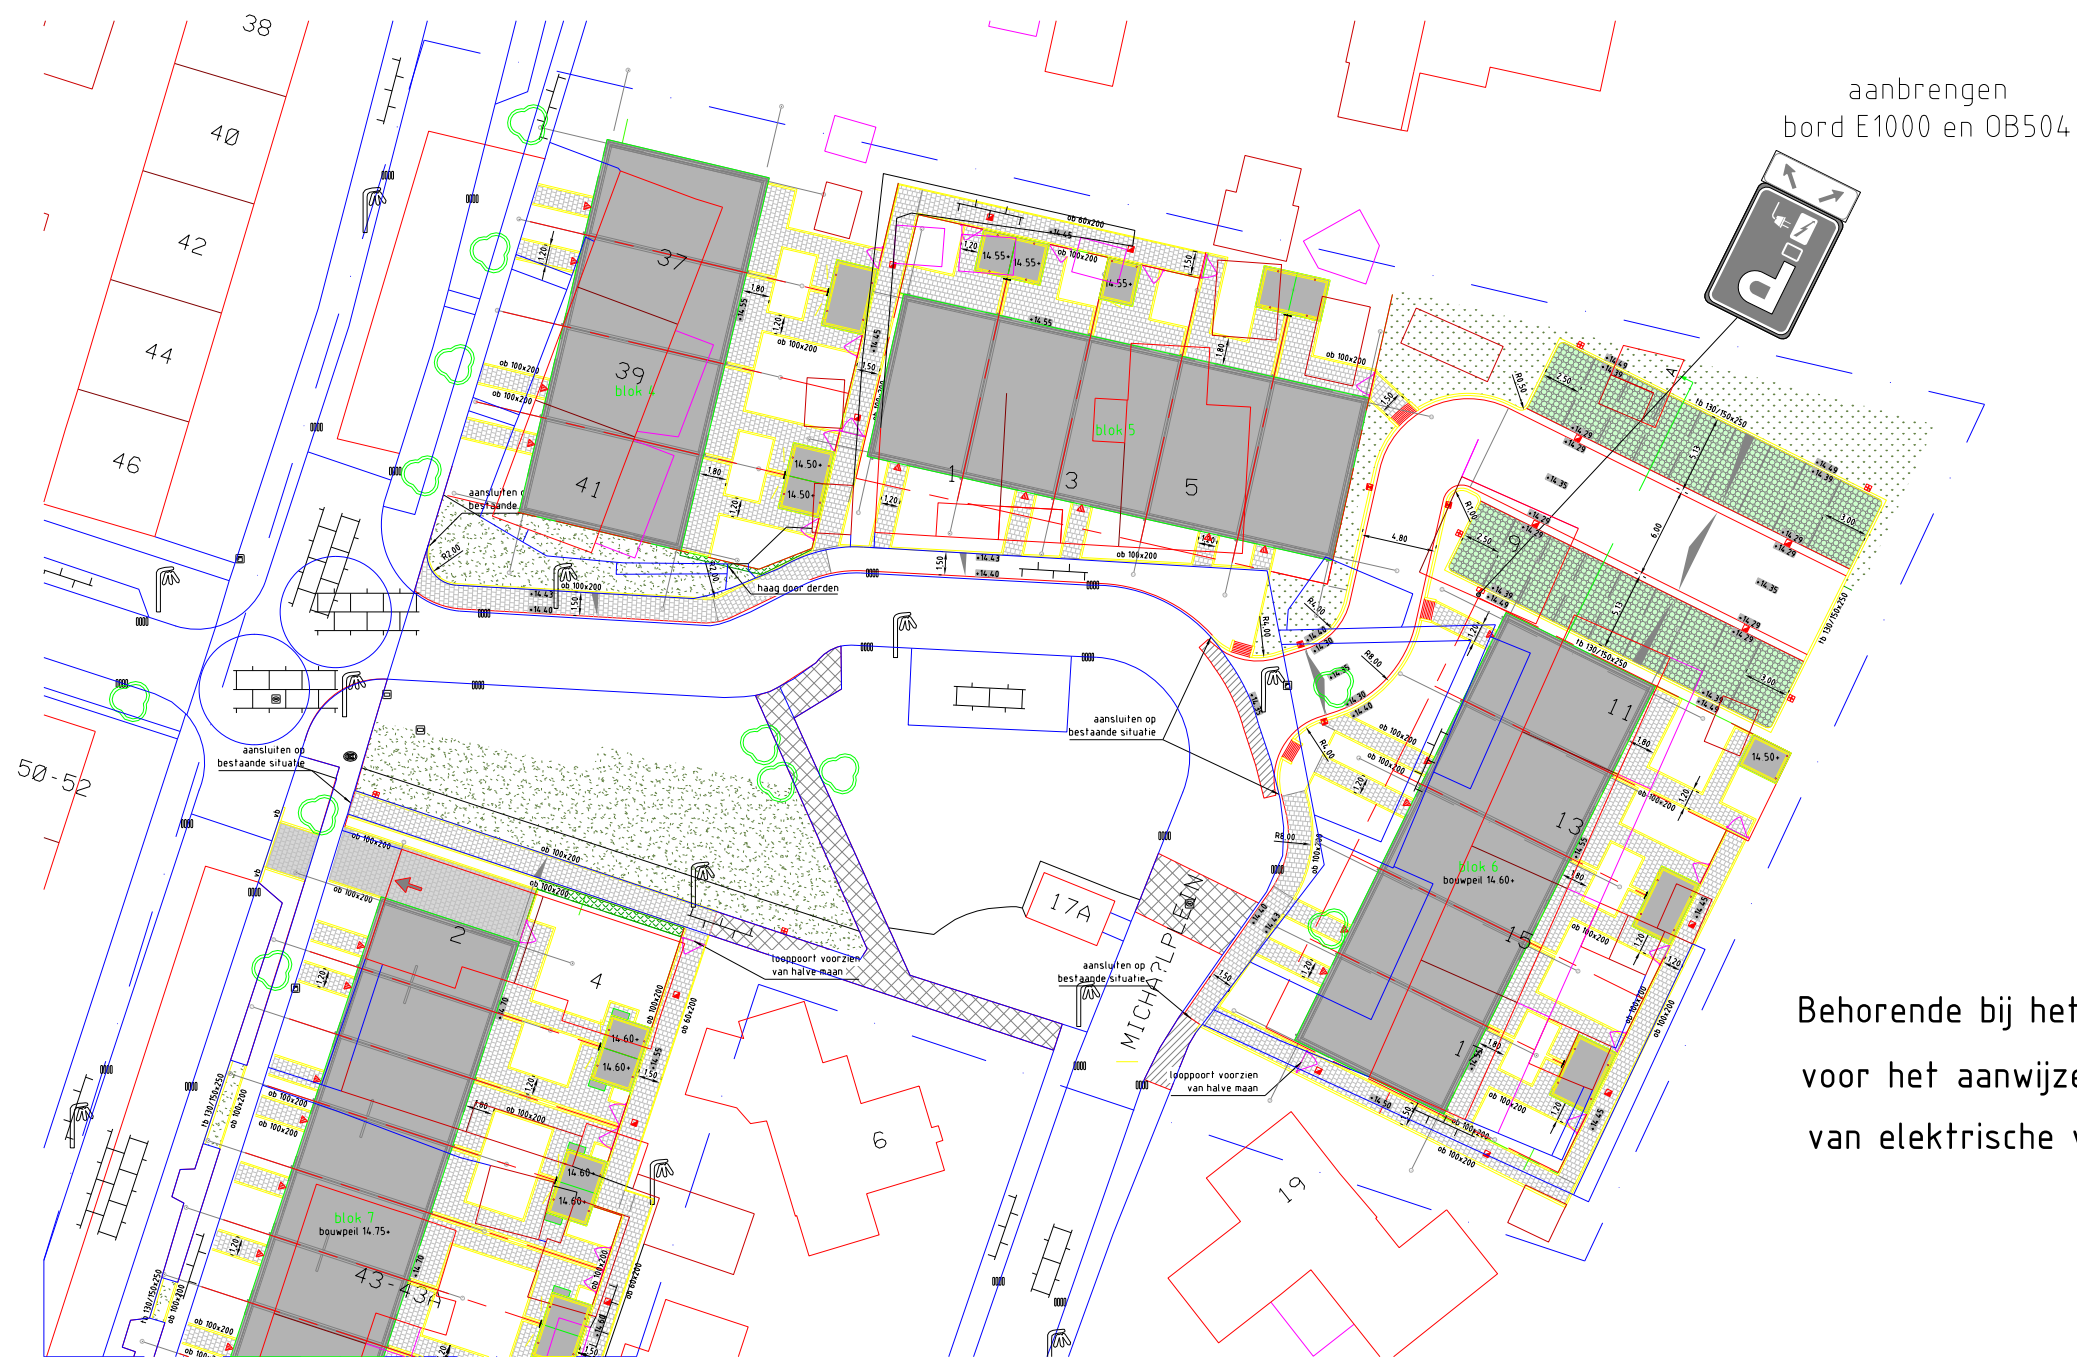

Behorende bij het besluit van burgemeester en wethouders voor het aanwijzen van twee parkeerplaatsen voor het opladen van elektrische voertuigen op het Michaelplein in Beek en Donk.

Bezoekadres: Koppelstraat 37 Correspondentieadres: Postbus 190 5740 AD Beek en Donk T (0492) - 46 97 00 F (0492) - 46 97 01 E gemeente@laarbeek.nl I www.laarbeek.nl		Team Ruimtelijk Beleid				
		Situatietekening aanwijzen van twee parkeerplaatsen voor het opladen van elektrische voertuigen op het Michaelplein in Beek en Donk.				
schaal :	1 : 500	gewijzigd	gewijzigd	gewijzigd	gewijzigd	tekeningnummer: 2024024
datum :	31-10-2024	a	c	e	g	
get. :	F. Vlemmix	b	d	f	h	