


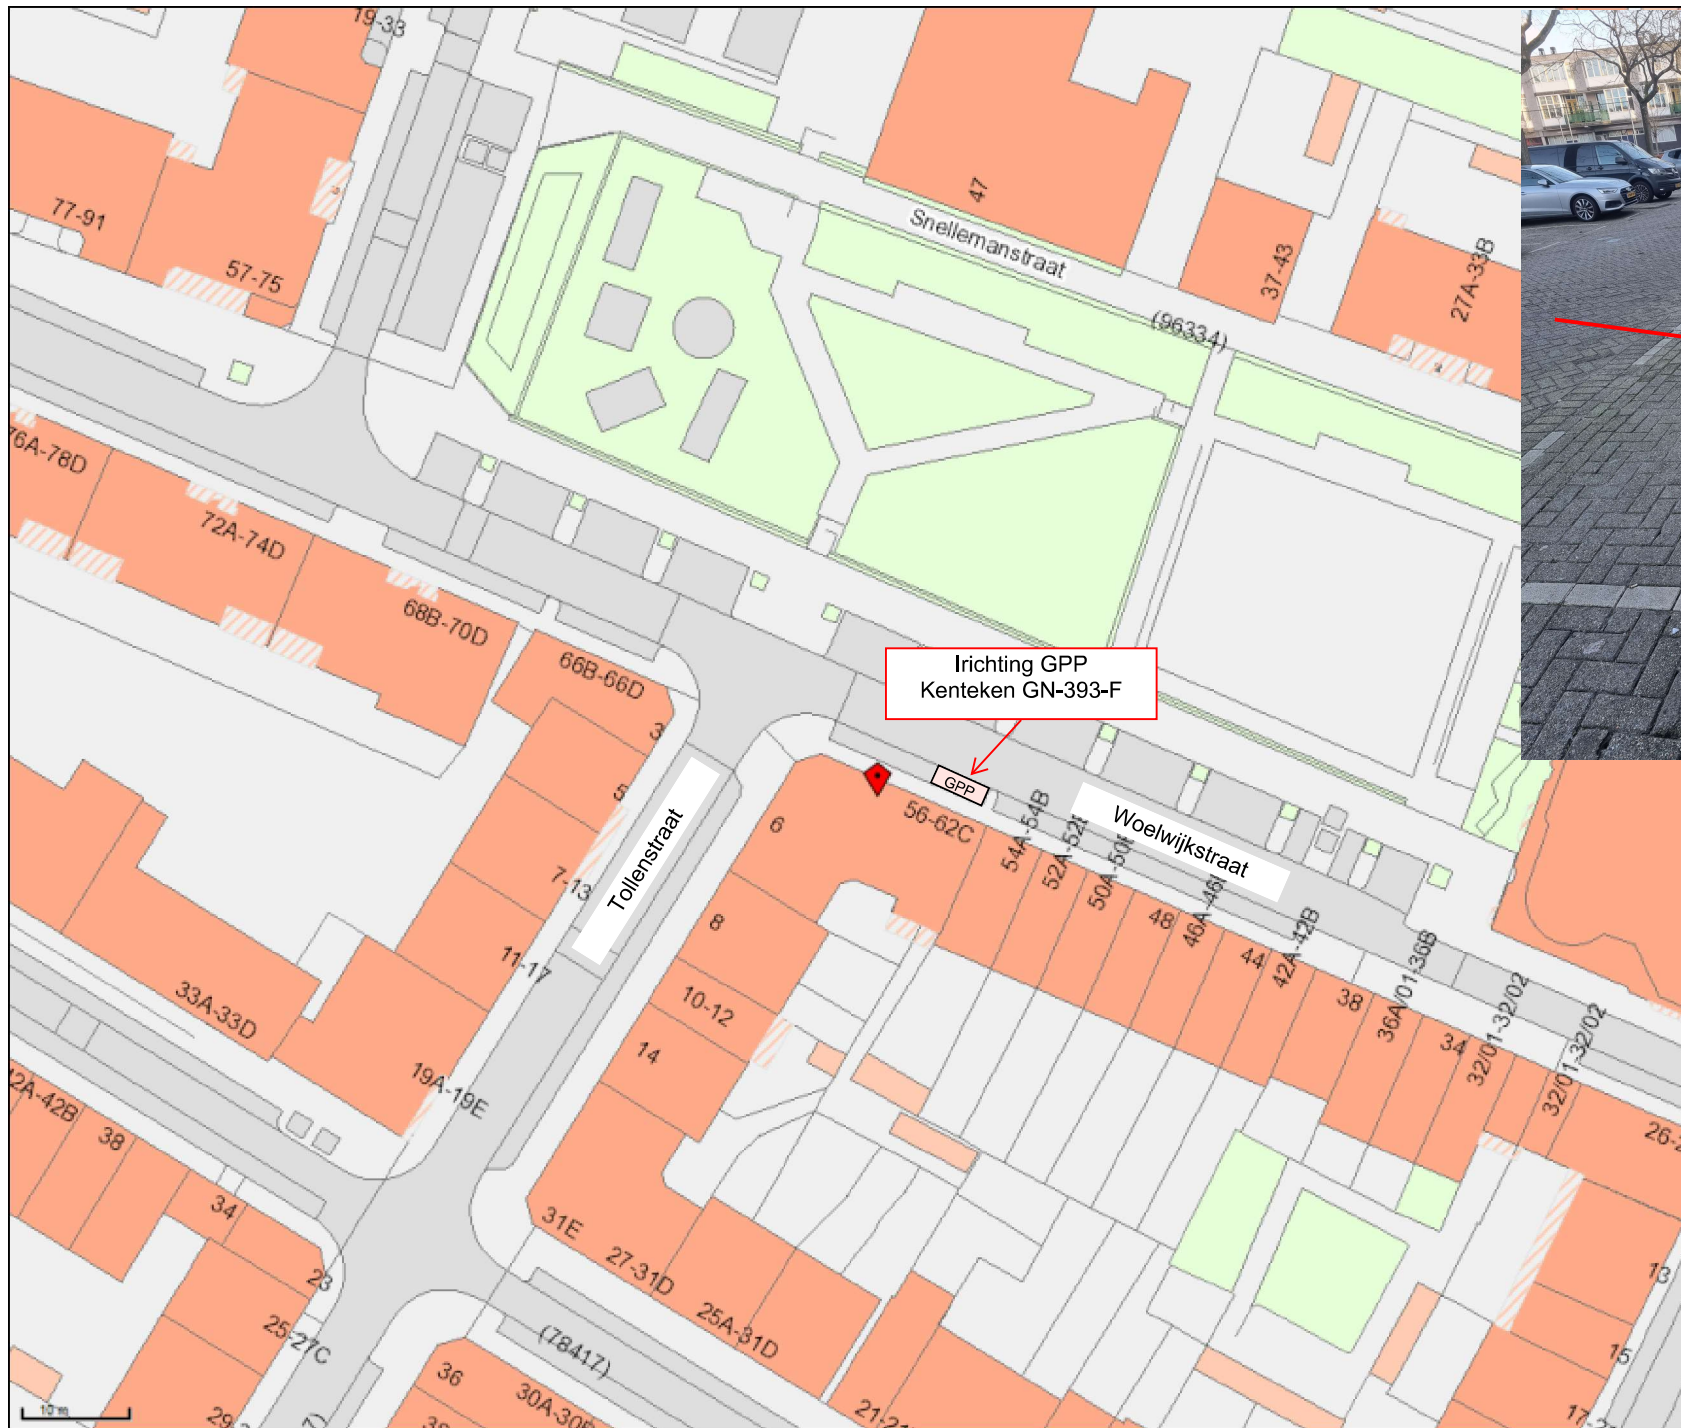

Woelwijkstraat 56
Inrichten GPP

Naam: [REDACTED]
Schaal: 1:500
Papier: A3

Linksonder: 92772,438562
Rechtsboven: 92930,438696