


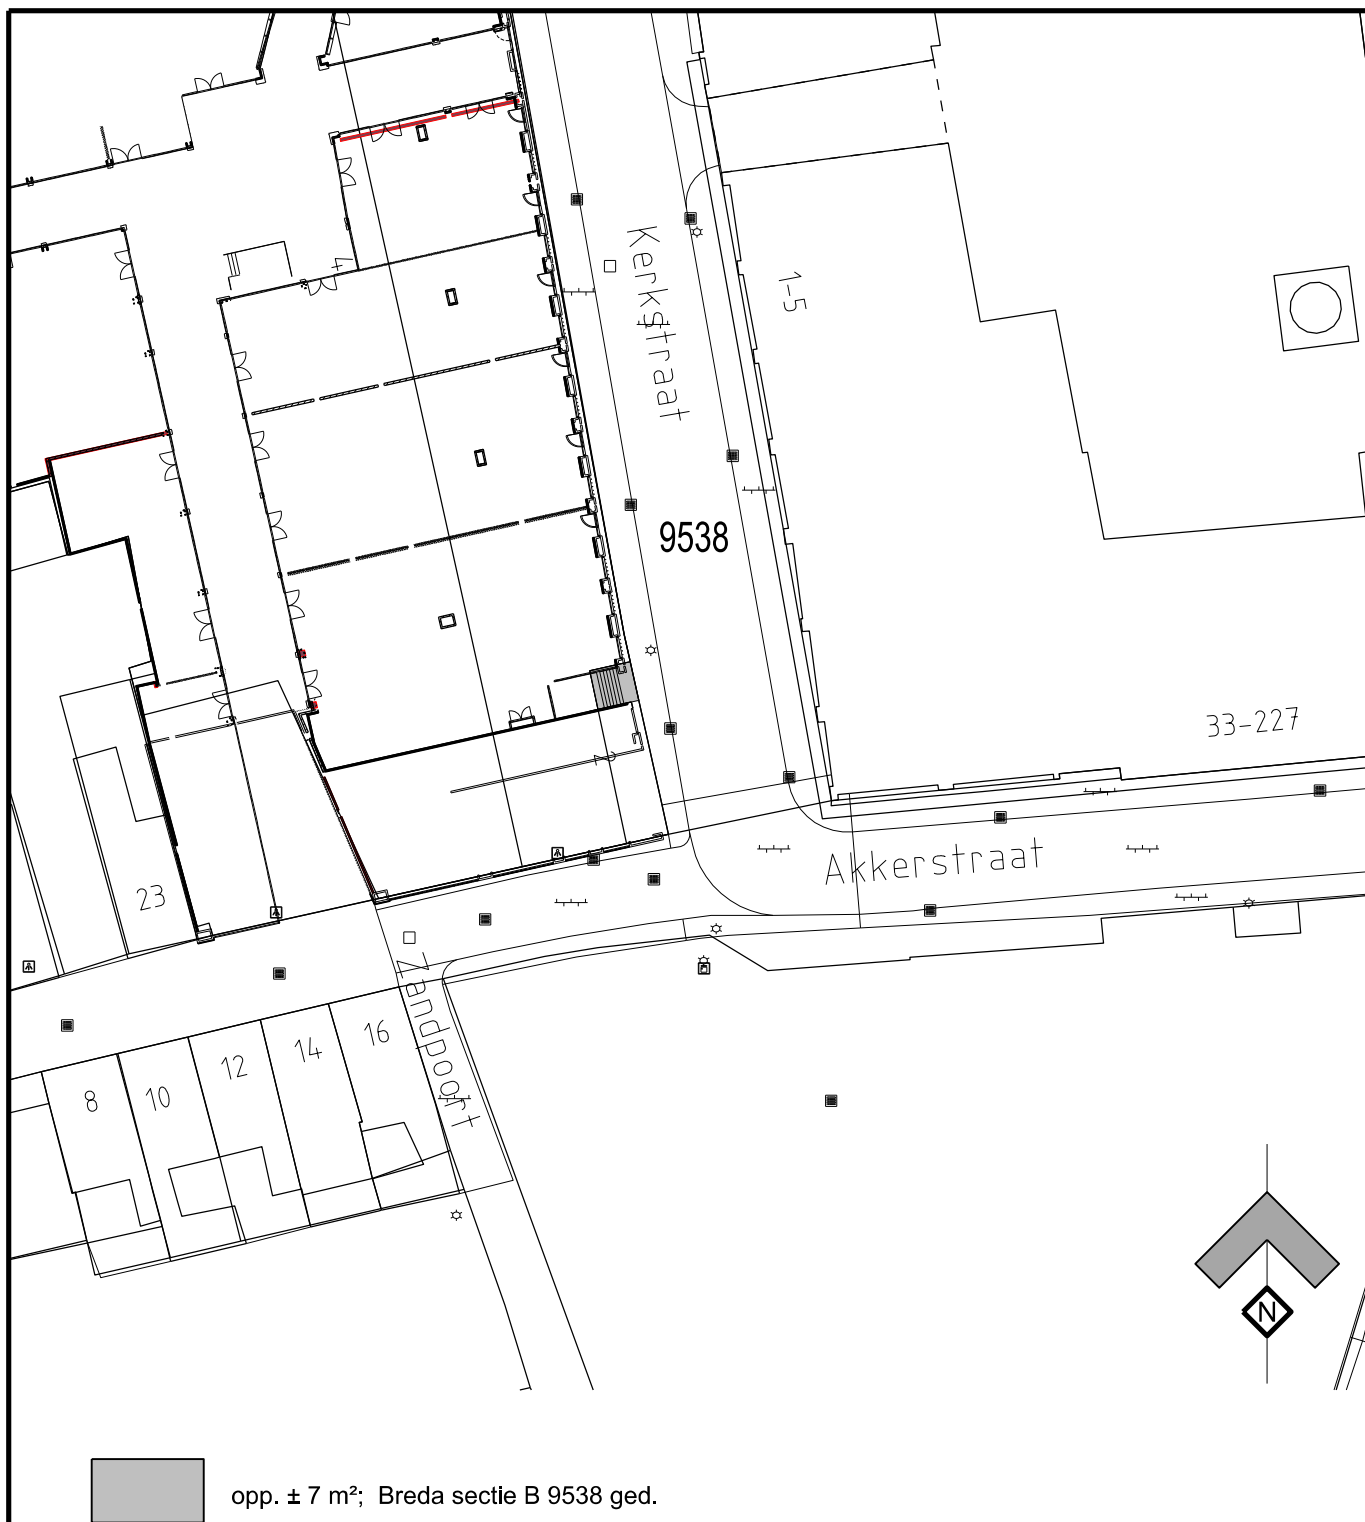

Schaal 1:500	A4	Data Services Ruimte en Gebouwen	
Getekend 14-02-2025	jlu1	Tekening van het Verkochte opgemaakt door de Gemeente  GEMEENTE BREDA	
Gewijzigd	jlu1		
Teammanager BVD/RDI/DRG M. van Kuijk		Nr. 333953	Wijknr. 0002
d.d.		Bedrijfsvoering & Dienstverlening	