


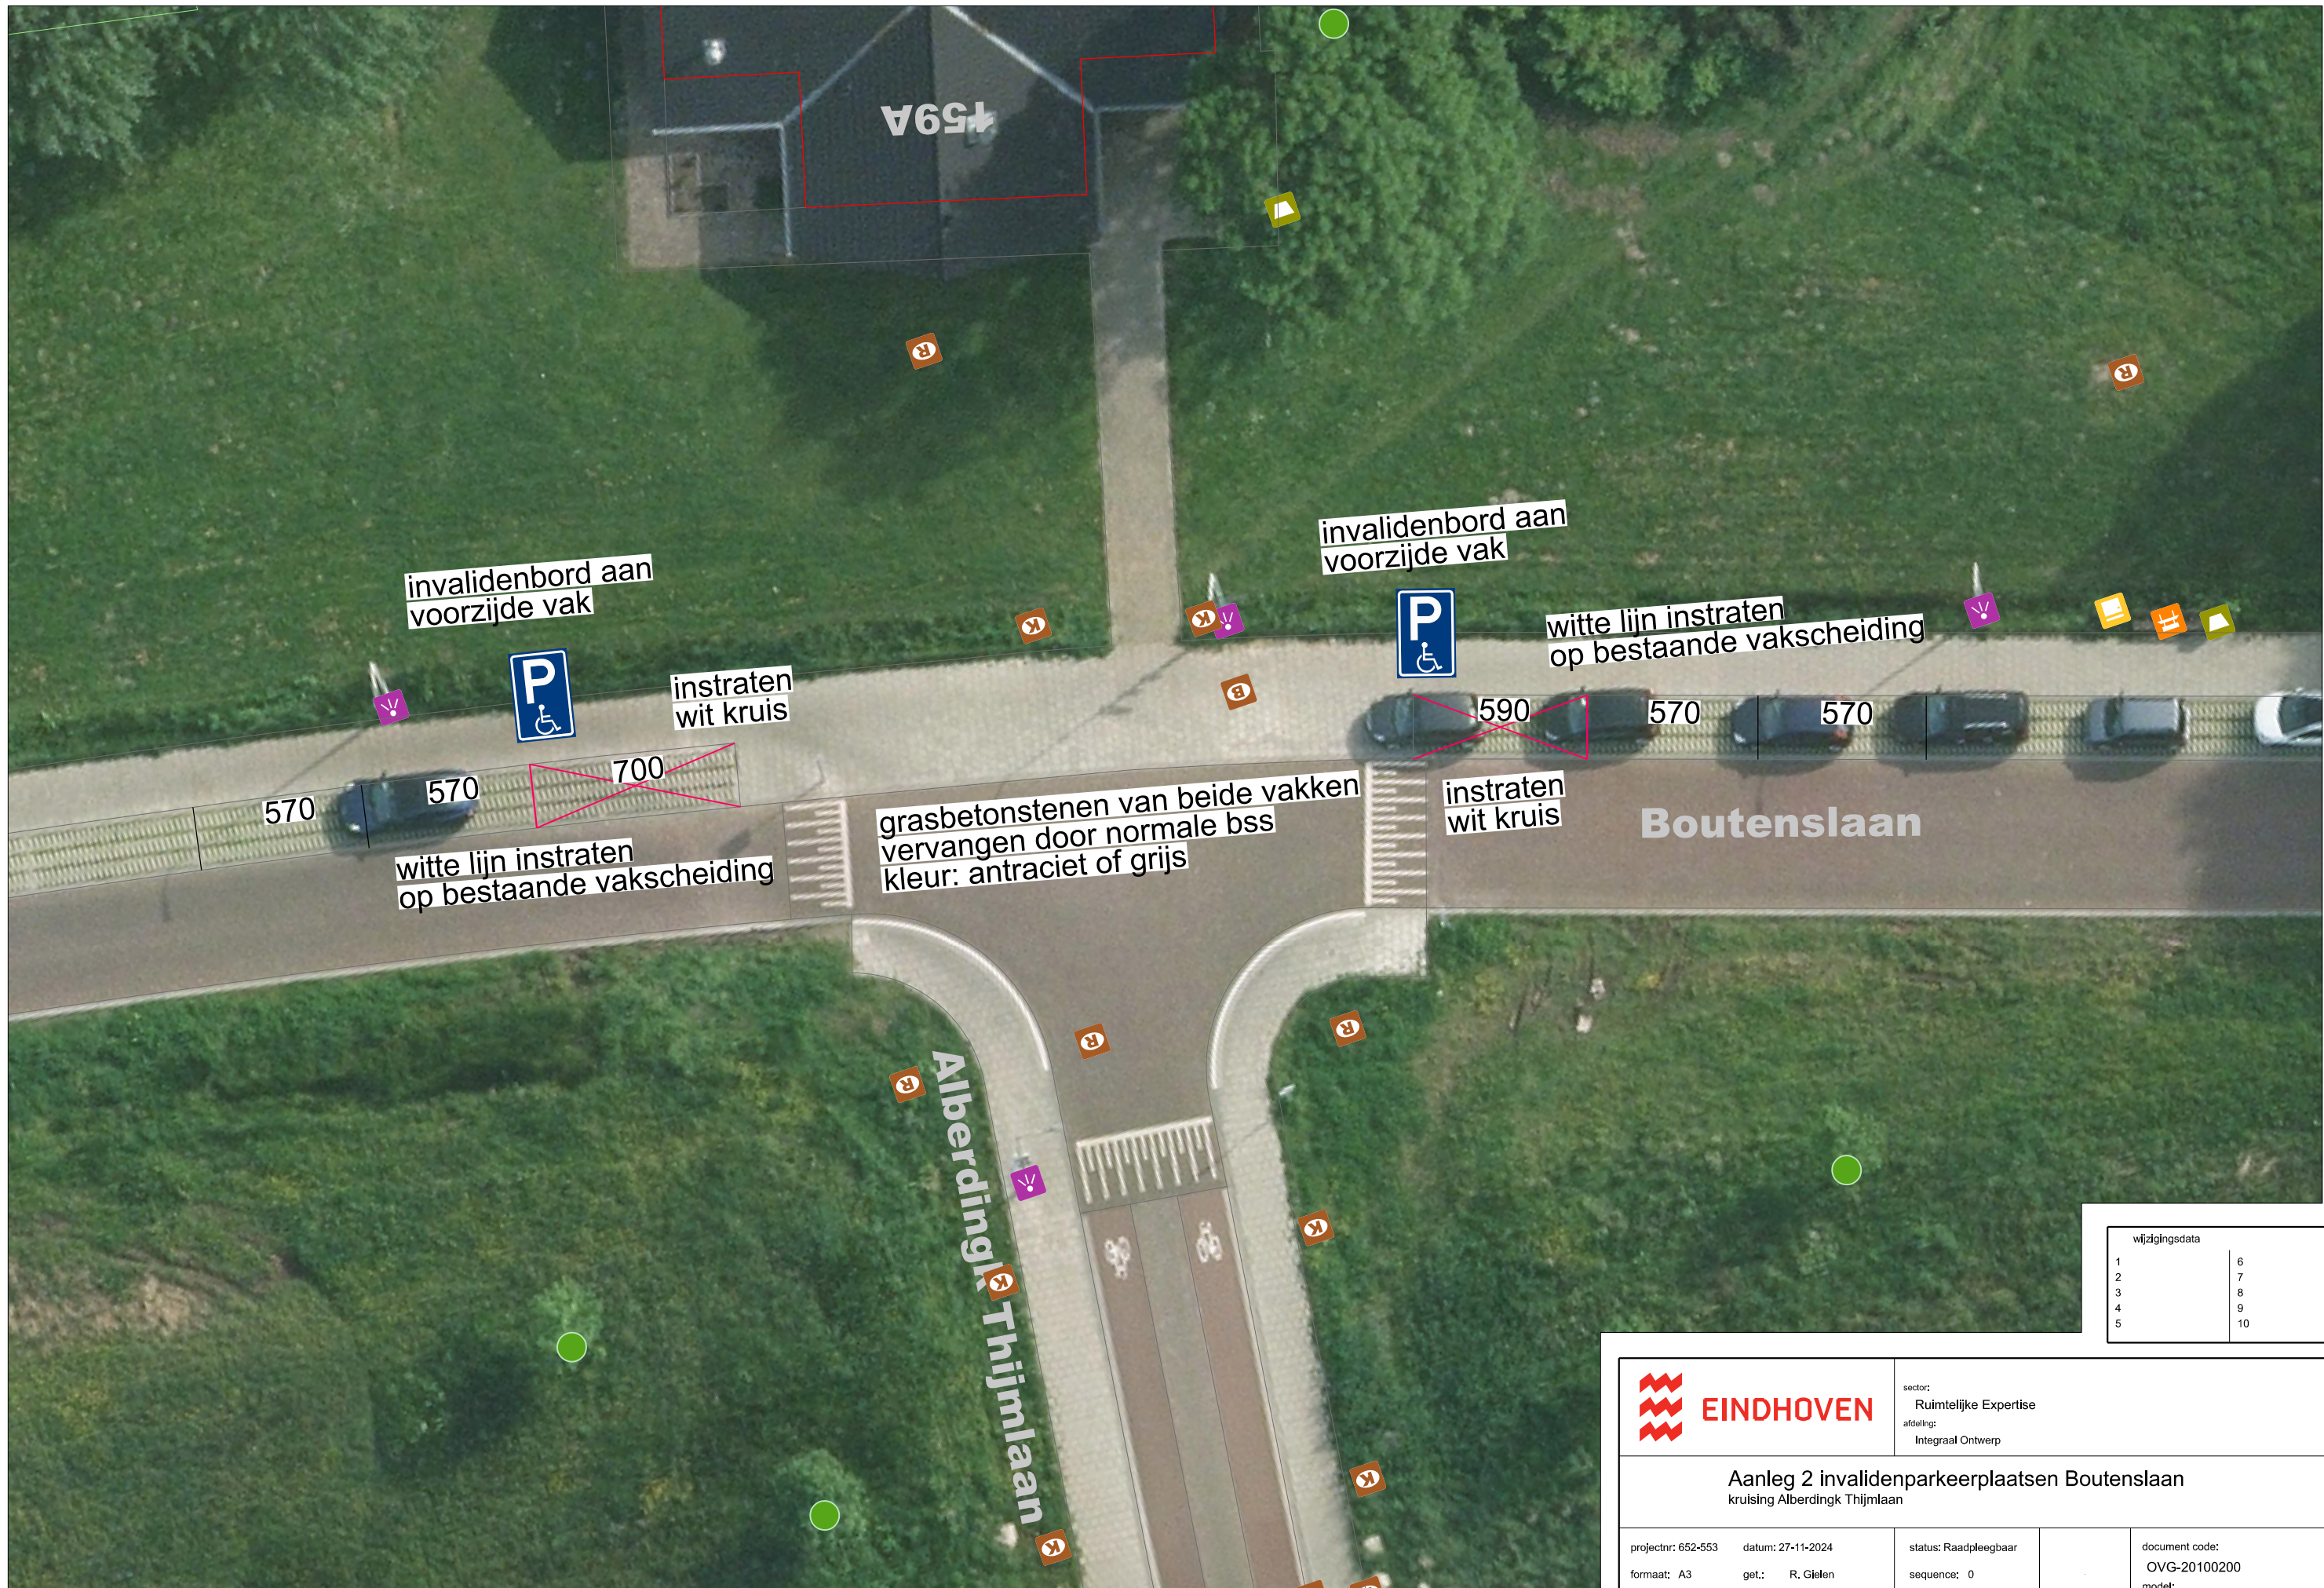

| wijzigingsdata |    |
|----------------|----|
| 1              | 6  |
| 2              | 7  |
| 3              | 8  |
| 4              | 9  |
| 5              | 10 |

|   |                   |                                  |                |
|---|-------------------|----------------------------------|----------------|
|  <b>EINDHOVEN</b> |                   | sector:<br>Ruimtelijke Expertise |                |
|   |                   | afdeling:<br>Integraal Ontwerp   |                |
| <b>Aanleg 2 invalidenparkeerplaatsen Boutenslaan</b><br>kruising Alberdingk Thijmlaan                  |                   |                                  |                |
| projectnr: 652-553                                                                                     | datum: 27-11-2024 | status: Raadpleegbaar            | document code: |
| formaat: A3                                                                                            | get.: R. Gielen   | sequence: 0                      | OVG-20100200   |
| schaal: 1:200                                                                                          | gez.:             |                                  | model:<br>A3   |